




PAVILON 1
1.NP
WC DIVKY, PERSONÁL

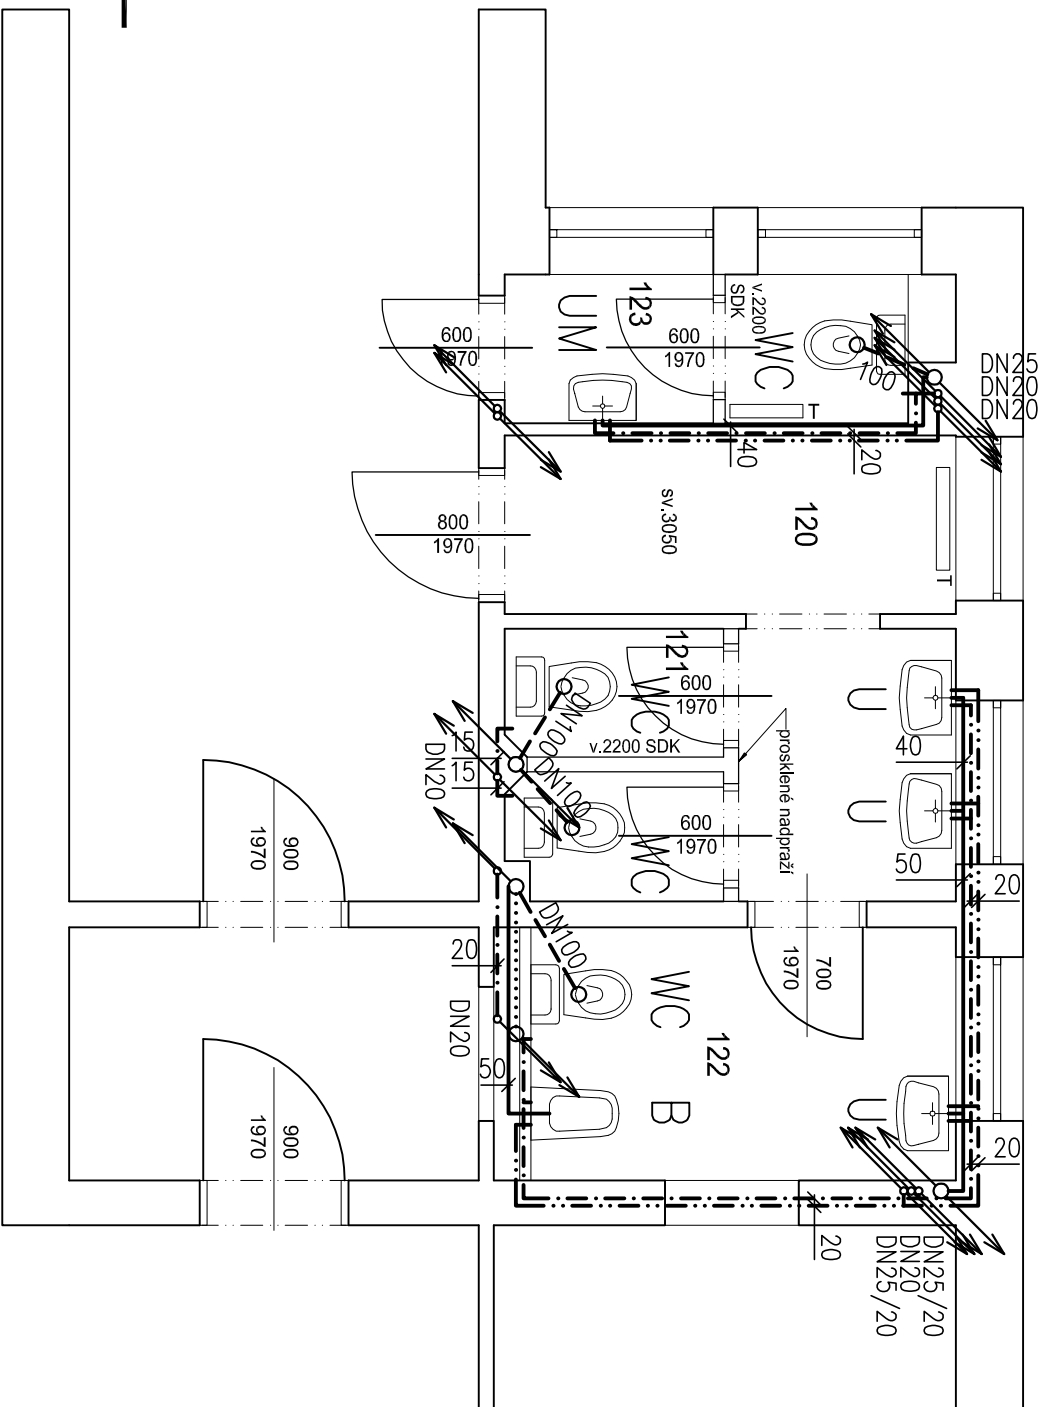

2.NP
WC DÍVKY, PERSONÁL

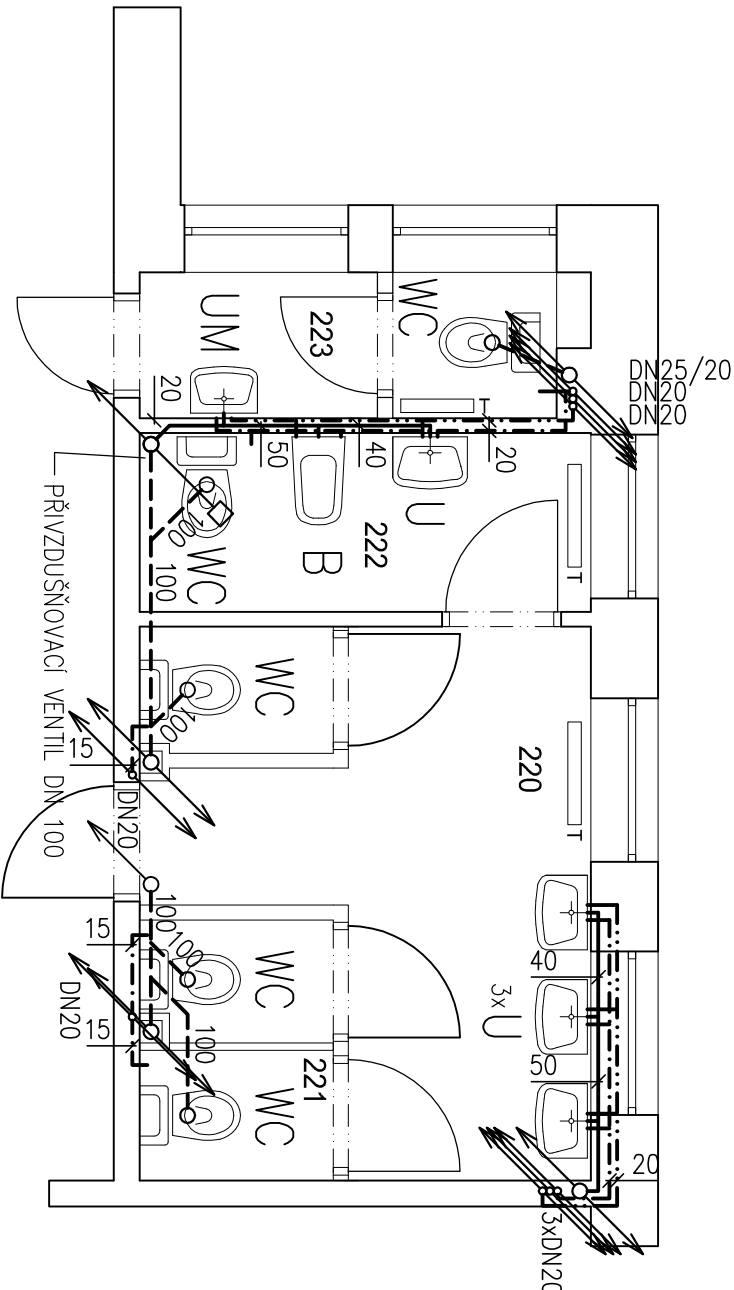

3.NP WC DÍVKY, PERSONÁL

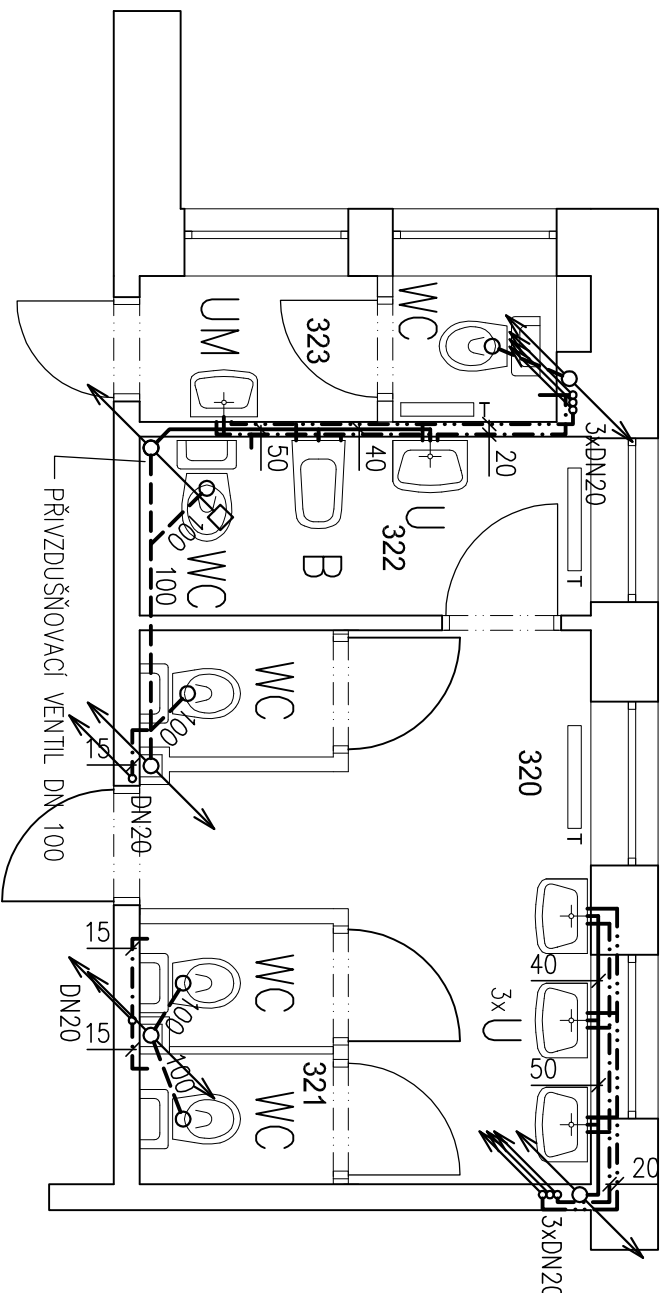

LEGENDA MÍSTNOST

Označení	Funkce	plocha [m ²]
120	WC D-předsaň	6,308
121	WC D-kabiny	2,475
122	WC D-hygienická kabina	4,854
123	WC personal	2,630
		16,267

LEGENDA

- STUDENÁ VODA
TEPLÁ VODA
KANALIZACE POD STROPEM NIŽŠÍHO PODLAŽÍ
KANALIZACE – NOVÉ PŘIPOJOVACÍ POTRUBÍ



TABULKA DIMENZI

PPR (PN 16) 20x2,8 mm – DN 15
25x3,5 mm – DN 20
32x4,4 mm – DN 25

LEGENDA MÍSTNOST

Označení	Funkce	plocha [m ²]
220	WC Dřičedših	7,335
221	WC Dřabihy	3,262
222	WC Dřyghlenká kabiha	3,636
223	WC persónál	2,641
		16,874

LEGENDA MÍSTNOST

Označení	Funkce	plocha [m ²]
320	WC D-ředsiň	7,335
321	WC D-kabiny	3,262
322	WC D-hygienická kabina	3,636
323	WC personál	2,641
		16,874

INDEX		
ZMĚNA		
DATUM		
JMÉNO		
PODPIS		

Vedoucí projektant		Vedoucí zástupce		ING. ZÁTKO		Metriky
Projektant	ING. DVORÁKOVÁ		Technická kontrola	ING. KYLIŠ		1:50
ZNAČKA: REKONSTRUKCE SOCIÁLNÍHO ZAŘÍZENÍ / ZŠ A IMŠ, LITVNOV - PROJEKTOVÁ DOKUMENTACE						
ČLÁST: 3. ZŠ PKH Č.P. 1588-1589 1. PAVILON - MODRÁ BUDOVA						
OBSAH: WC DÍVKY A PERSONÁL - ZTI						
OBJEDNATEL: Město Litvnov		Číslo zakázky		Stručný projekt	DPS	5
STAVEBNÍK:		Číslo archivu		Datum dokončení	04/2016	
www.bpo.cz		BPO 2-92637		8366-26		