


Tabulka místností			
Označení	Funkce	Plocha [m2]	Obvod [m]
125	Šatna - kuchařky	19,993	19,000
126	Umyvárna	9,034	13,750
127	WC - kabina	1,375	4,750
		1,823	5,850
		30,402	37,500

Tabulka místností			
Označení	Funkce	Plocha [m2]	Obvod [m]
121	Šatna - uklízečky	11,933	14,200
122	WC - předsíň	1,639	5,350
123	WC - kabina	1,725	5,450
124	Sprcha	1,823	5,850
		17,120	30,850


ZAŘÍZENÍ č. 3
HYGIENICKÁ ZAŘÍZENÍ
P3–KUCHAŘKY–1NP
 $V_0 = 250 \text{ m}^3/\text{h}$
 $P_E = 0,05 \text{ kW (230 V)}$

Pavilon 3 - 1NP

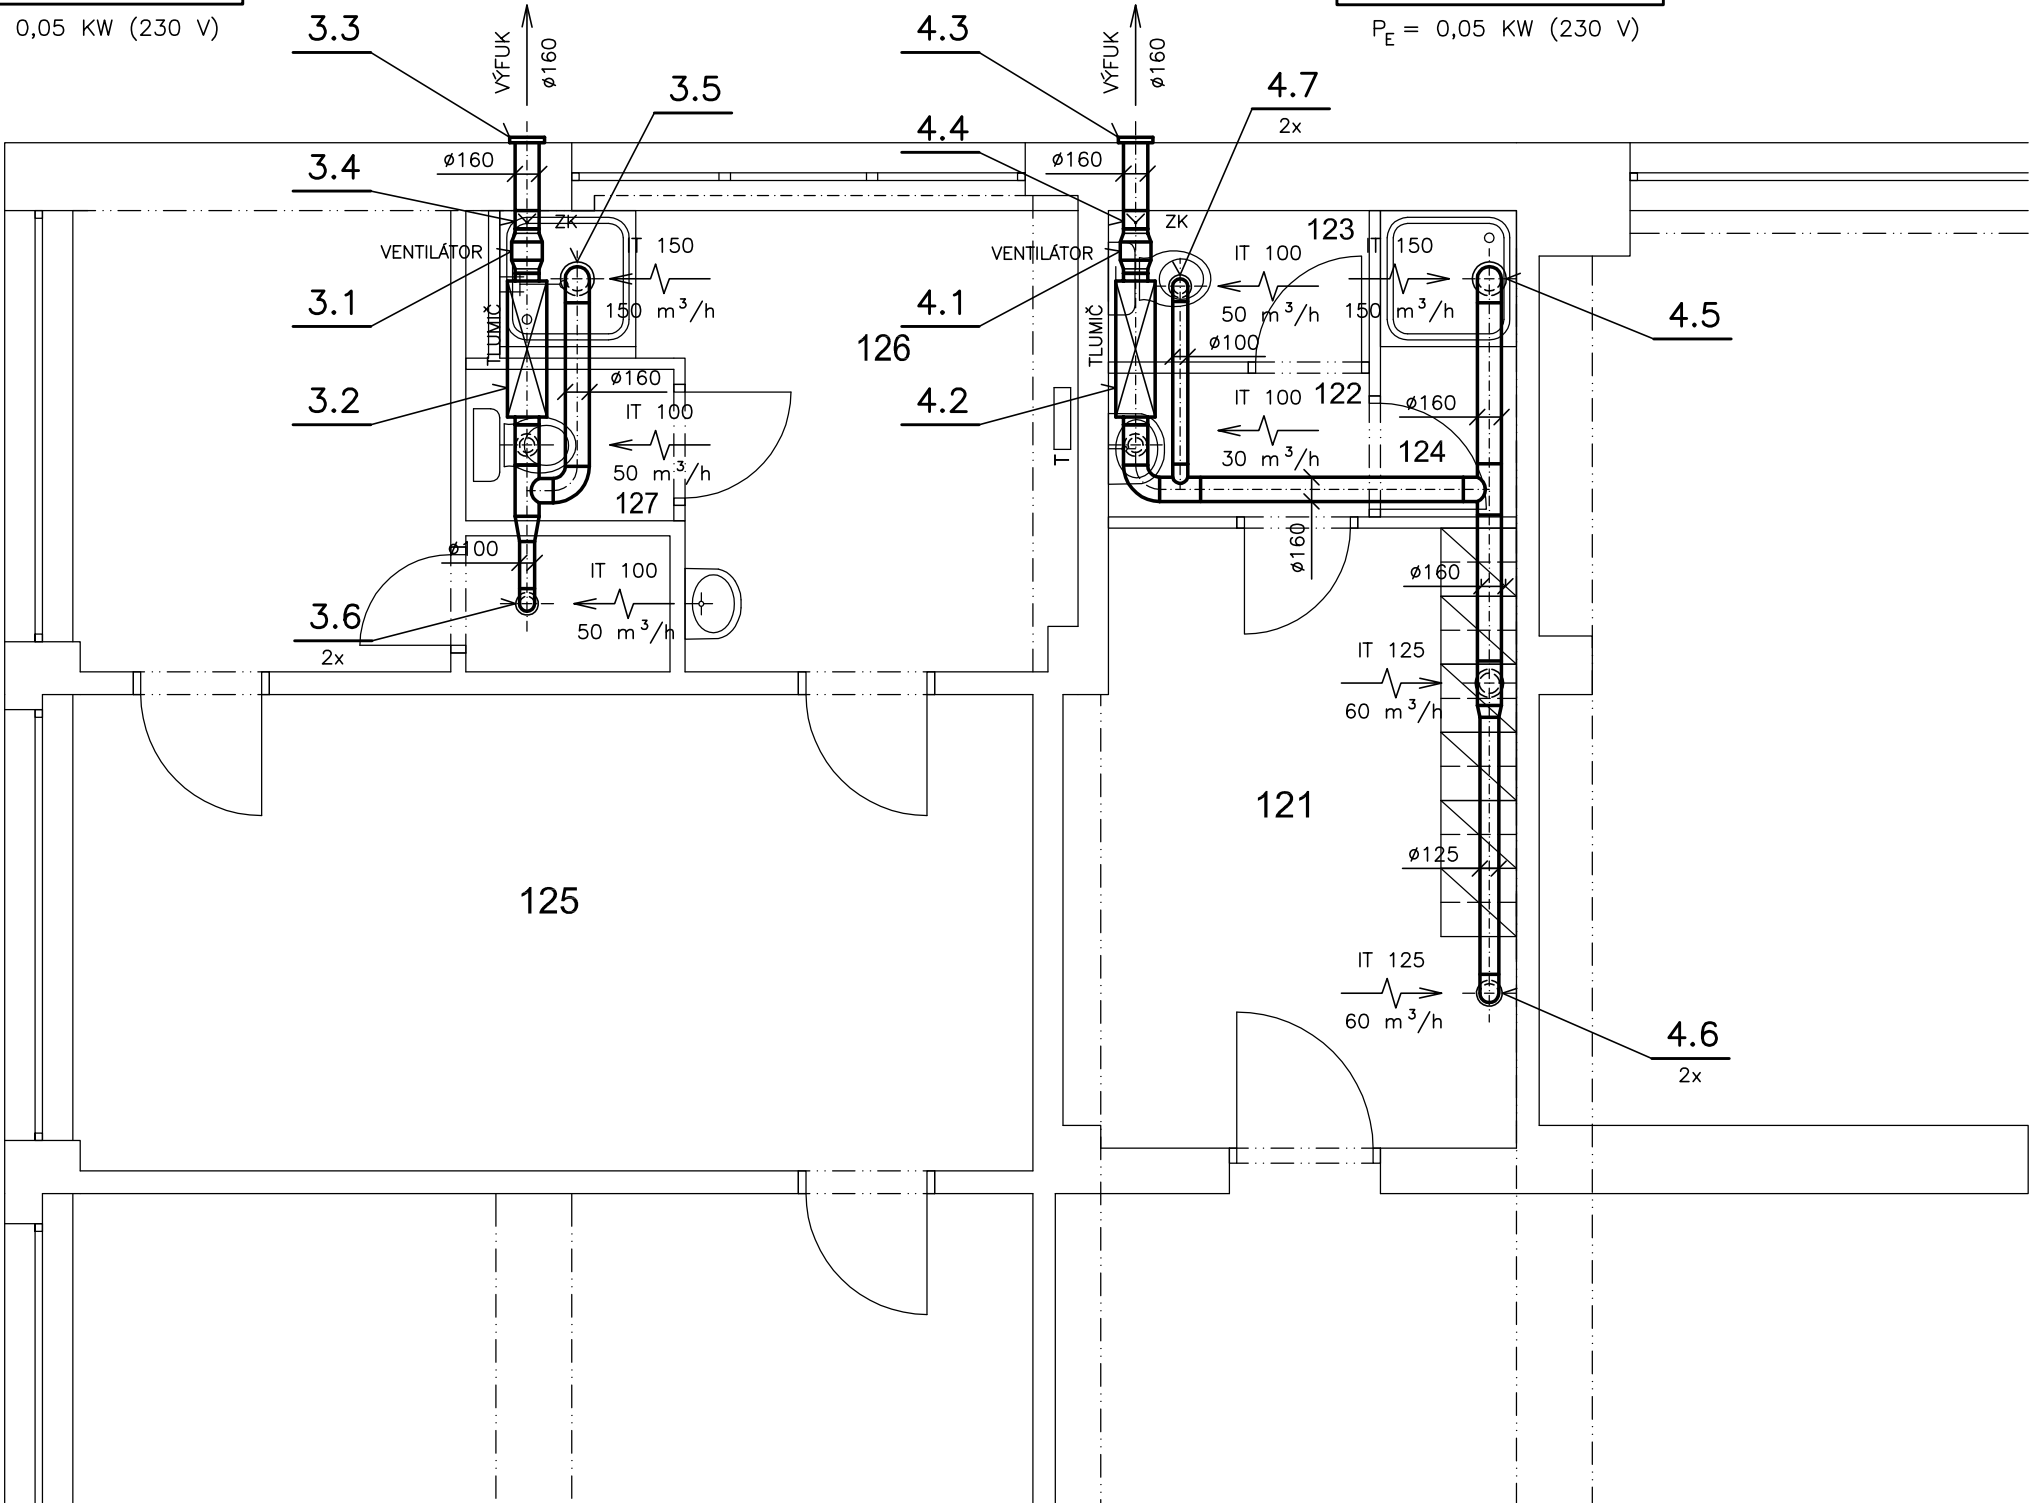


ZAŘÍZENÍ č. 4
HYGIENICKÁ ZAŘÍZENÍ
P3–UKLÍZEČKY–1NP
 $V_0 = 350 \text{ m}^3/\text{h}$
 $P_E = 0,05 \text{ kW (230 V)}$

SCHÉMA UMÍSTĚNÍ ZAŘÍZENÍ V OBJEKTU

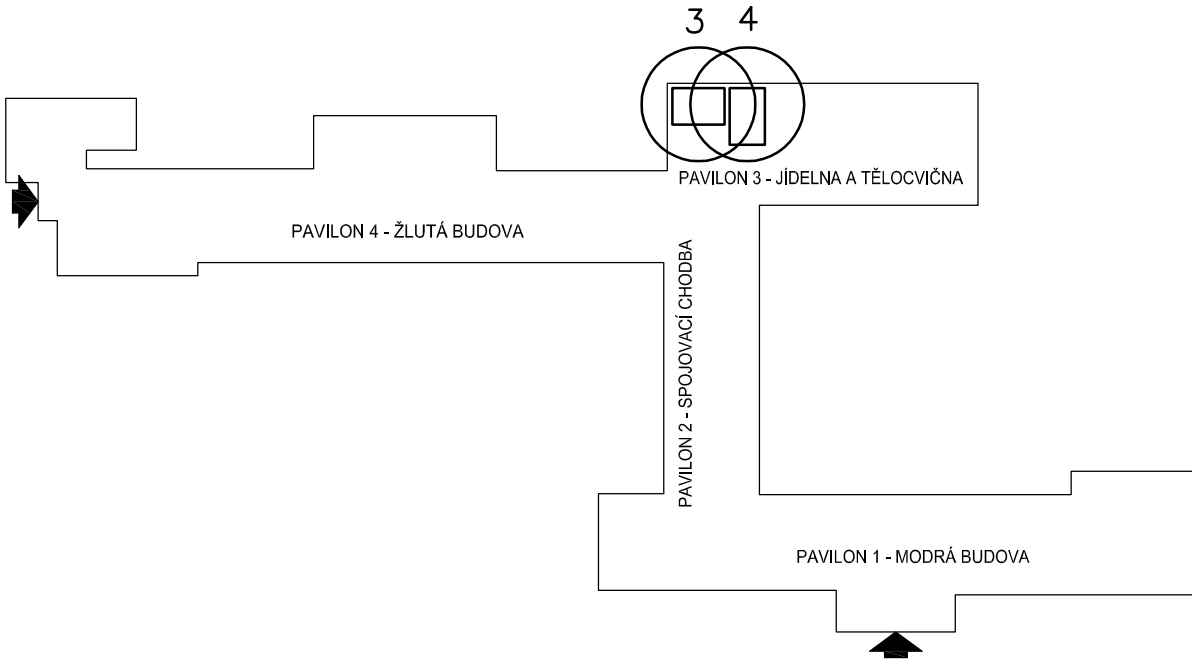

POKUD NENÍ VÝŠKA VEDENÍ POTRUBÍ VÝSLOVNĚ UVEDENA VE VÝKRESE, BUDE POTRUBÍ VEDENO TĚSNĚ POD STROPEM, POD NOSNÍKEM NEBO VE STAVEBNÍM OTVORU K TOMU URČENÉM.

INDEX	ZMĚNA	DATUM	JMÉNO	PODPIS

Vedoucí projektant		Vedoucí zakázky	Zátko Tomáš Ing.		1:50
Projektant	Matoušek Petr	Technická kontrola			
<div> BPO spol. s r.o. Lidická 1239 363 01 OSTROV Tel.: +420353675111 Fax: +420353612416</div>	ZAKÁZKA: Rekonstrukce sociálního zařízení ZŠ a MŠ, Litvínov - projektová dokumentace ČÁST (SO,PS): 3.ZŠ PKH č.p. 1588-1589 3.pavilon - Tělocvična a jídelna OBSAH: 1.NP-šatna kuchařky+uklízečky - VZT OBJEDNATEL: Město Litvínov	Počet A4	Pořadové číslo		
		3	6		
		Stupeň projektu			
		DPS			
		Datum dokončení			
13.04.2016	Číslo zakázky				
		8366-26			
			Číslo archivní:	BPO 5-92661	