



PŮDORYS 1. NP- UMÍSTĚNÍ PŘÍSTAVBY

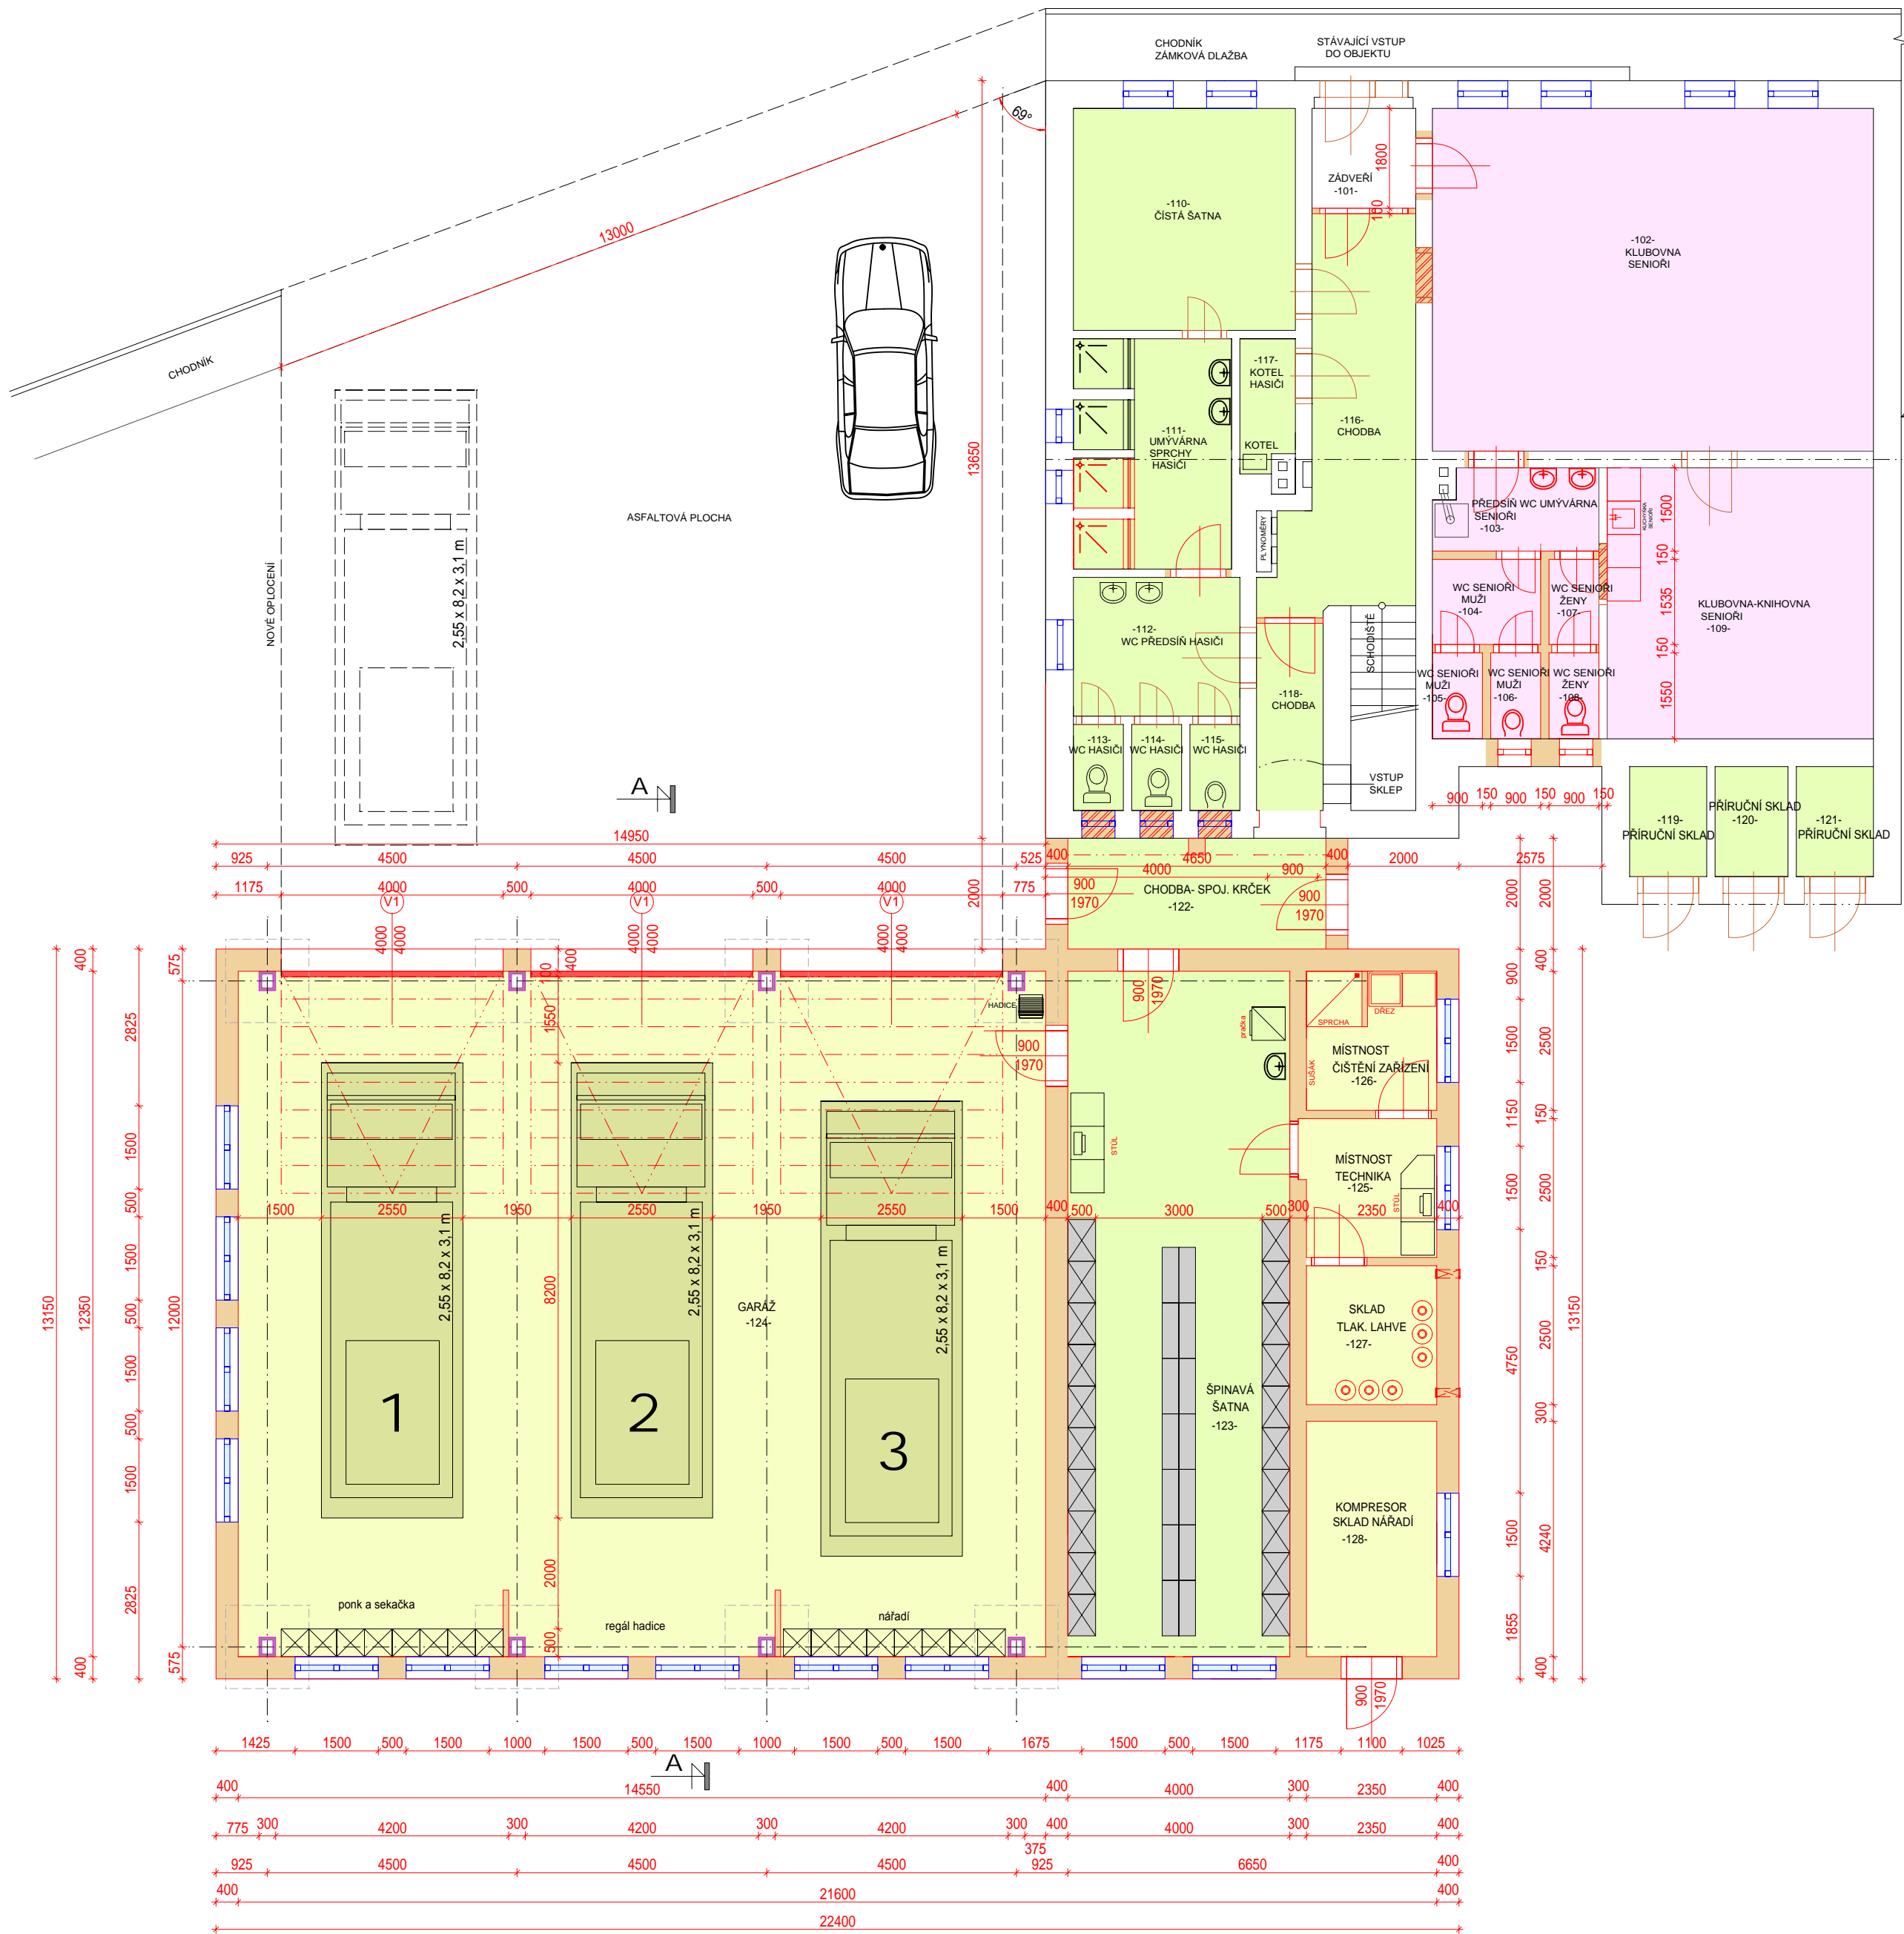

ŘEZ A-A

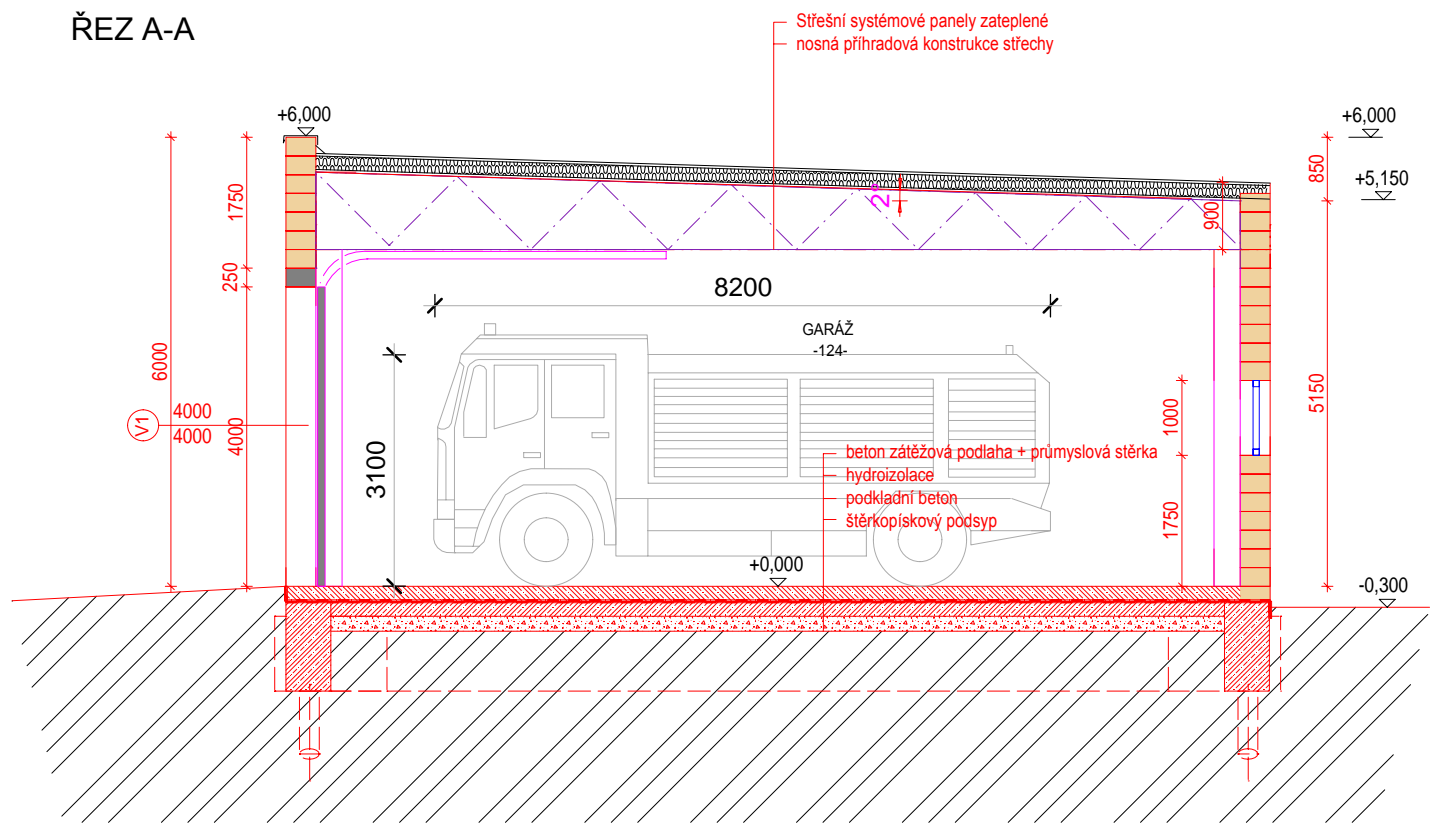

LEGENDA KONSTRUKCÍ A OZNAČENÍ

LEGENDA KONSTRUKCÍ


- OZNAČENÍ STÁVAJÍCÍCH KONSTRUKCÍ
- OZNAČENÍ NOVÝCH KONSTRUKCÍ A VÝZDÍVEK
- OZNAČENÍ NOVÝCH ZAŘÍZOVACÍCH PŘEDMĚTŮ
- OZNAČENÍ NOSNÝCH OCELOVÝCH SLOUPŮ

LEGENDA PLOCH

- PLOCHA MÍSTNOSTÍ- VYUŽITÍ SENIORY
- PLOCHA MÍSTNOSTÍ- VYUŽITÍ HASIČÍ

PŮDORYS 1. NP- STÁVAJÍCÍ STAV OBJEKTU na pozemku p.č. 137

ZASTAVĚNÁ PLOCHA 215 m2

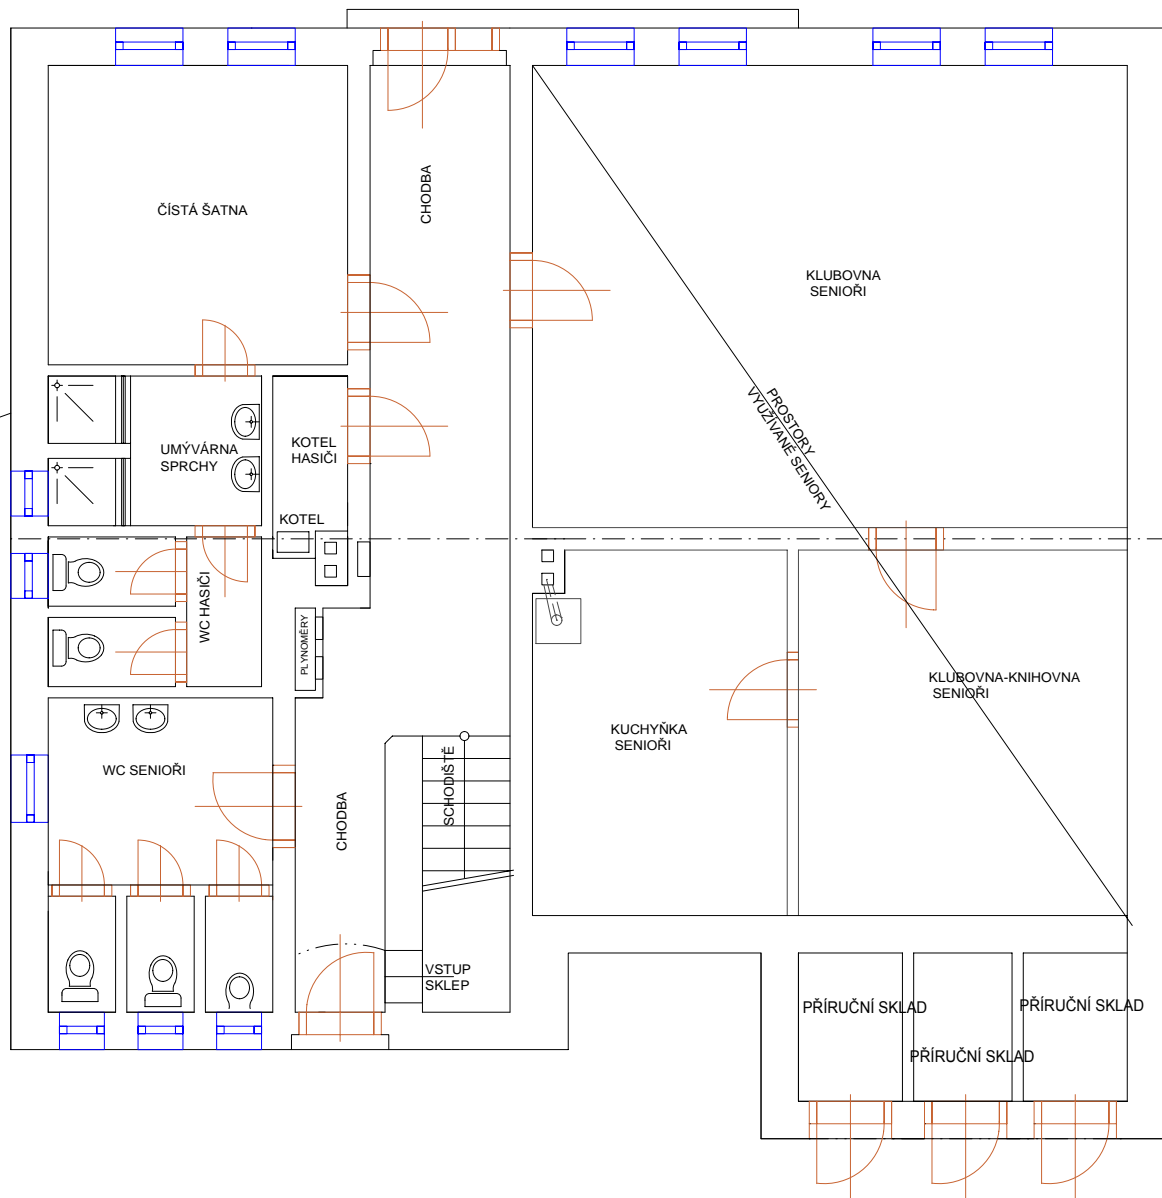

LEGENDA MÍSTNOSTÍ

OZNAČENÍ	ÚČEL MÍSTNOSTI	PLOCHA m2	PODLAHA
-101-	ZÁDVEŘÍ	3,4	DLAŽBA
-102-	KLUBOVNA SENIORY	49	PVC
-103-	PŘEDSÍN WC - UMYVARNA	4,2	DLAŽBA
-104	WC SENIORY- MUŽI	3	DLAŽBA
-105-	WC SENIORY- MUŽI	1,4	DLAŽBA
-106-	WC SENIORY- MUŽI	1,4	DLAŽBA
-107-	WC SENIORY- ŽENY	1,4	DLAŽBA
-108-	WC SENIORY- ŽENY	1,4	DLAŽBA
-109-	KLUBOVNA-KNÍHOVNA	23,4	PVC
-110-	ČISTÁ ŠATNA	16	DLAŽBA
-111-	UMYVARNA SPRCHY	11,2	DLAŽBA
-112-	WC PŘEDSÍN HASIČÍ	7,5	DLAŽBA
-113-	WC HASIČÍ	1,4	DLAŽBA
-114-	WC HASIČÍ	1,4	DLAŽBA
-115-	WC HASIČÍ	1,4	DLAŽBA
-116-	CHODBA	14,7	DLAŽBA
-117-	KOTEL HASIČÍ	2,3	DLAŽBA
-118-	CHODBA	4	DLAŽBA
-119-	PŘÍRUČNÍ SKLAD	2,7	BETON
-120-	PŘÍRUČNÍ SKLAD	2,7	BETON
-121-	PŘÍRUČNÍ SKLAD	2,7	BETON
-122-	CHODBA SPOJ. KRČEK	9,1	DLAŽBA
-123-	ŠPINAVÁ ŠATNA	49,4	DLAŽBA
-124-	GARÁŽ	178,6	PRŮM. STĚRKA
-125-	MÍSTNOST TECHNIK	5,8	PRŮM. STĚRKA
-126-	MÍSTNOST ČISTĚNÍ ZAŘÍZENÍ	5,8	PRŮM. STĚRKA
-127-	SKLAD TLAK. LAHVE	5,8	PRŮM. STĚRKA
-128-	KOMPRESOR SKLAD NÁŘADÍ	9,9	PRŮM. STĚRKA

ZASTAVĚNÁ PLOCHA STÁVAJÍCÍHO OBJEKTU 215 m2
ZASTAVĚNÁ PLOCHA PŘÍSTAVBY 305,5 m2

Tato projektová dokumentace není určena pro výrobu následnou montáž

--	--	