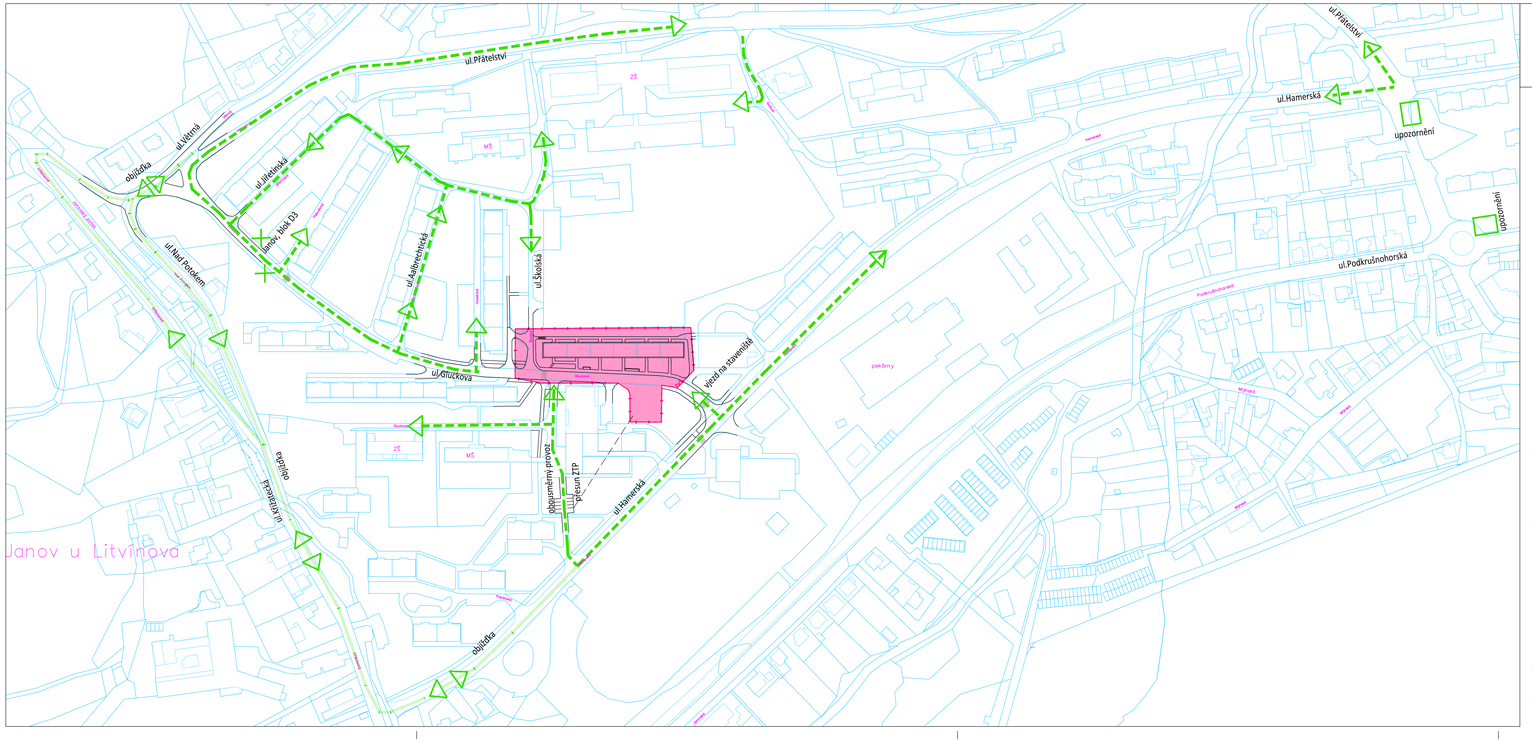

katastrální mapa	příjezd vozidel
oblast demolice - oplocení	objížďka

Průjezd pro automobilovou dopravu bude omezen:

- komunikace v ul.Gluckova a Školská bude v prostoru demolice uzavřena
- do jižní oblasti bude příjezd z ul.Hamerské, provoz zde bude dočasně obousměrný
- severní část bude obsluhována ze směru ul.Přátelství - Gluckova
- objížďka bude vedena ul.Hamerská, Křižatecká - Nad Potokem - Větrná. Uzavírka bude vyznačena také na křižovatce Přátelství x Hamerská a Přátelství x Podkrušnohorská, na příjezdu z centra.
- zastávka MHD - Janov, blok D3 nebude obsluhována

Investor:
město Litvínov

Odpovědný projektant	Vypracoval	Kontroloval	
Oprávněná osoba kooperanta:			číslo zakázky:

Odpovědný projektant	Vypracoval	Kontroloval
Ing. Marie Rysková	Ing. Marie Rysková	

KAP atelier
Pruškova 2577/16, 155 00 Praha4
tel./fax: 241 400 056, 777 290 173
e-mail: kapatelier@kapatelier.cz
website: www.kapatelier.cz

stavba:
Demolice bytového domu č.p.271-276
ul.Gluckova, Litvínov, Janov

objekt:

profese: Zásady organizace výstavby

obsah: Organizace dopravy - automobily

formát	4 x A4
číslo zakázky	19203
stupeň dokumentace	ZOV
datum 1.vydání	02 / 2019
měřítko	1:2000
číslo výkresu: 4	výtisk číslo:

název dig.souboru: | datum revize: | číslo revize: