



POHLEDY : STÁVAJÍCÍ STAV : BOURACÍ PRÁCE

POHLED SEVEROZÁPADNÍ  
M 1: 100

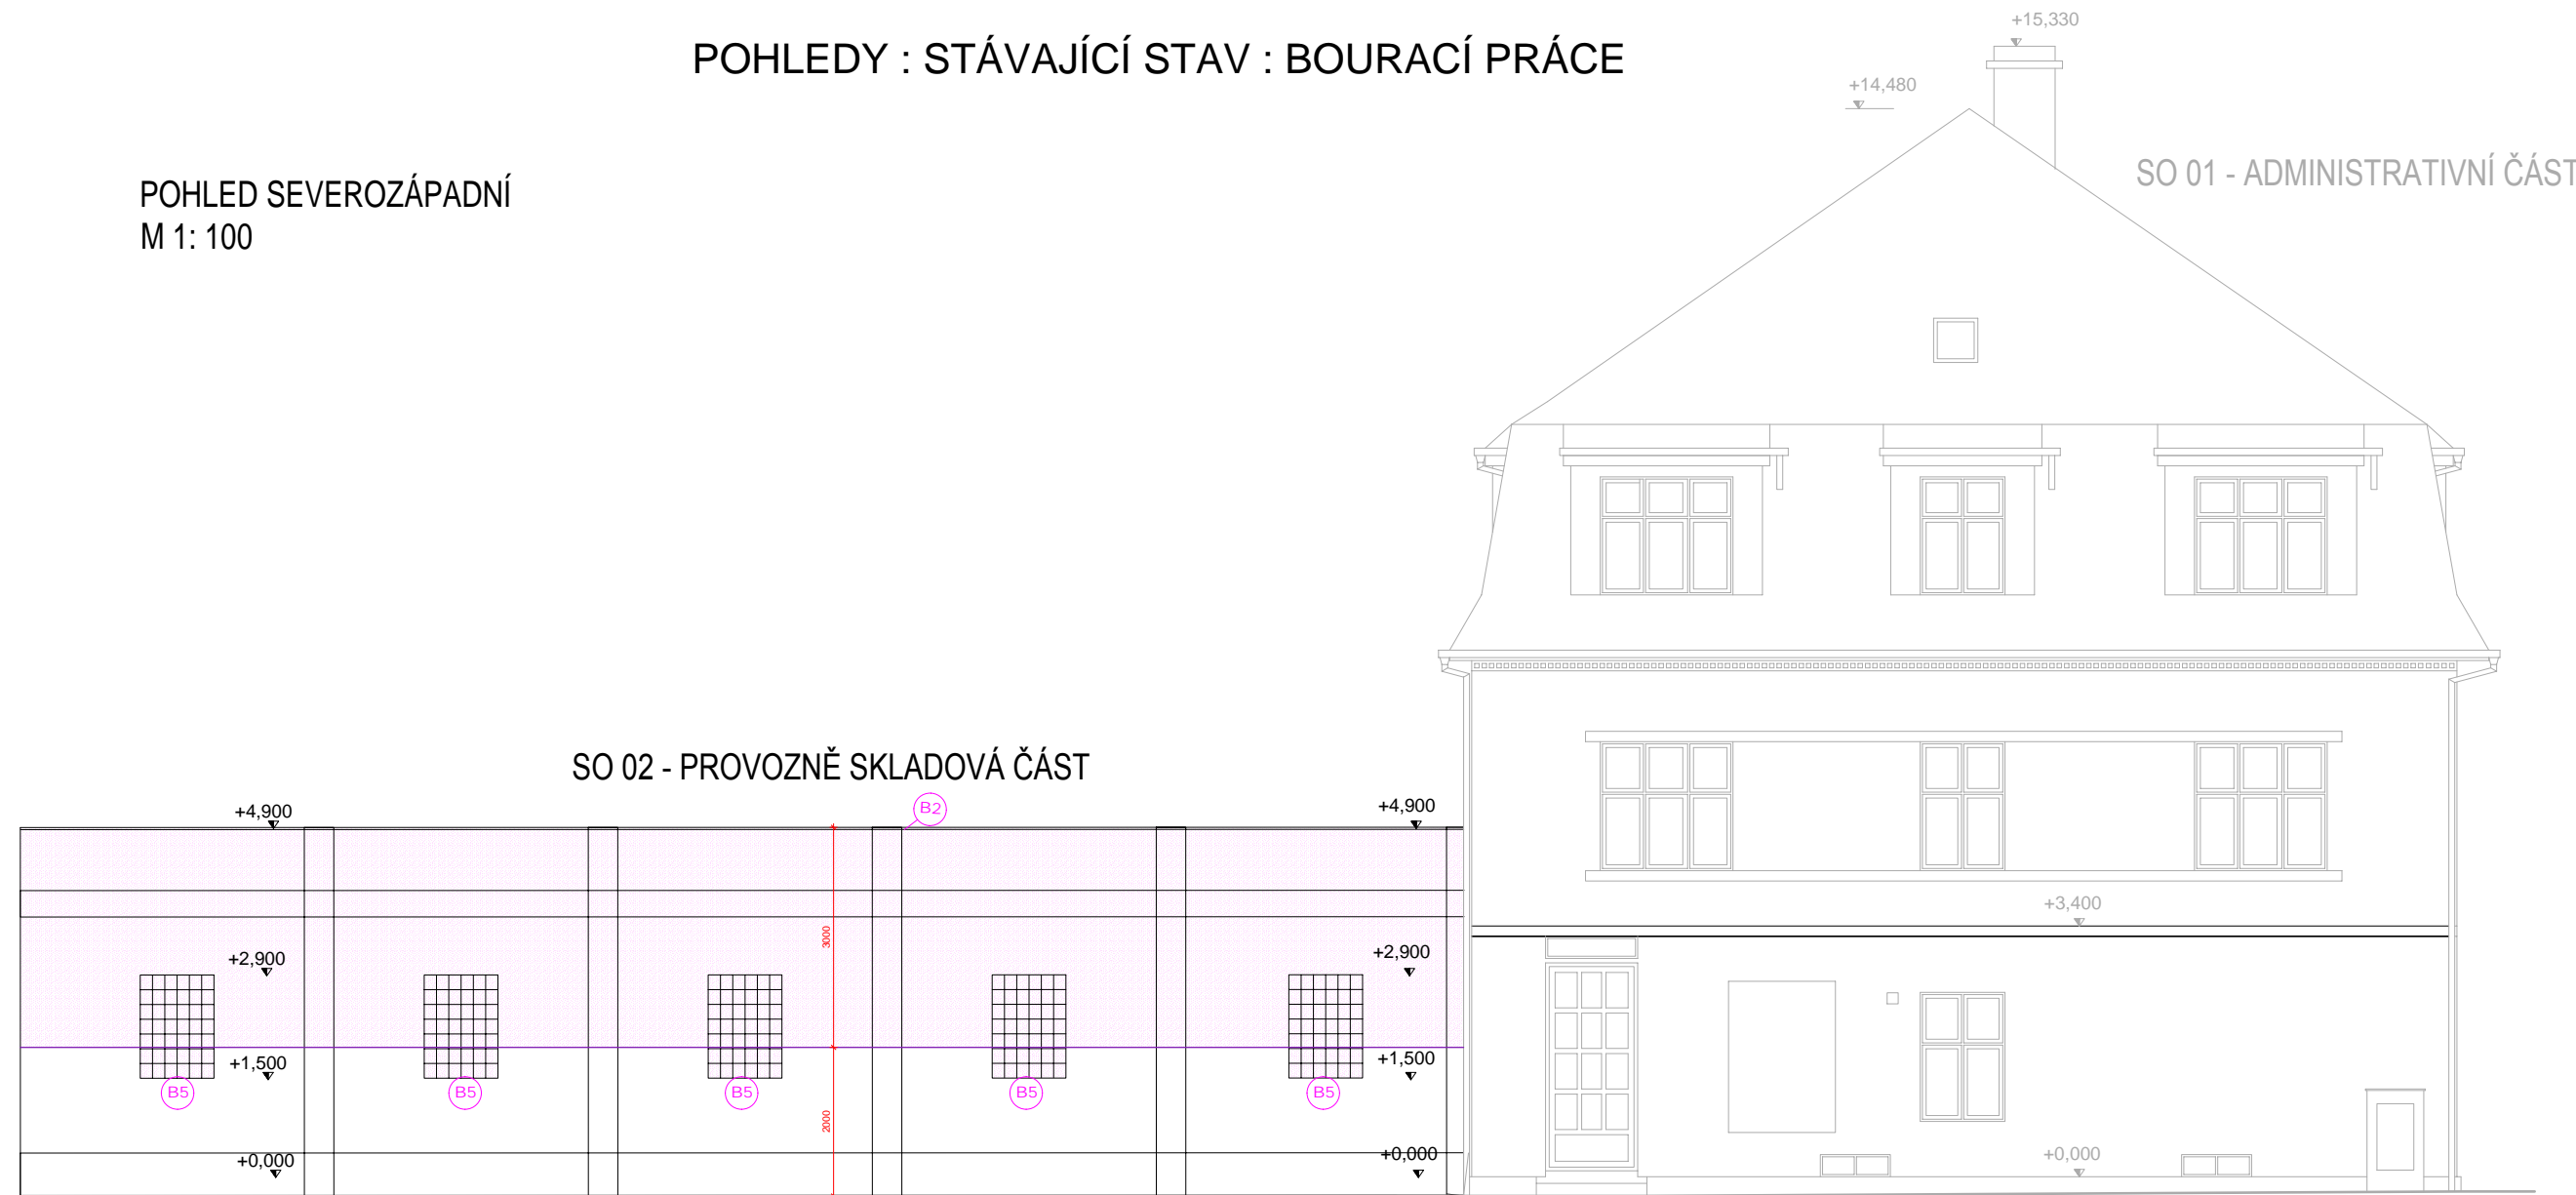


POHLED SEVEROVÝCHODNÍ  
M 1:100

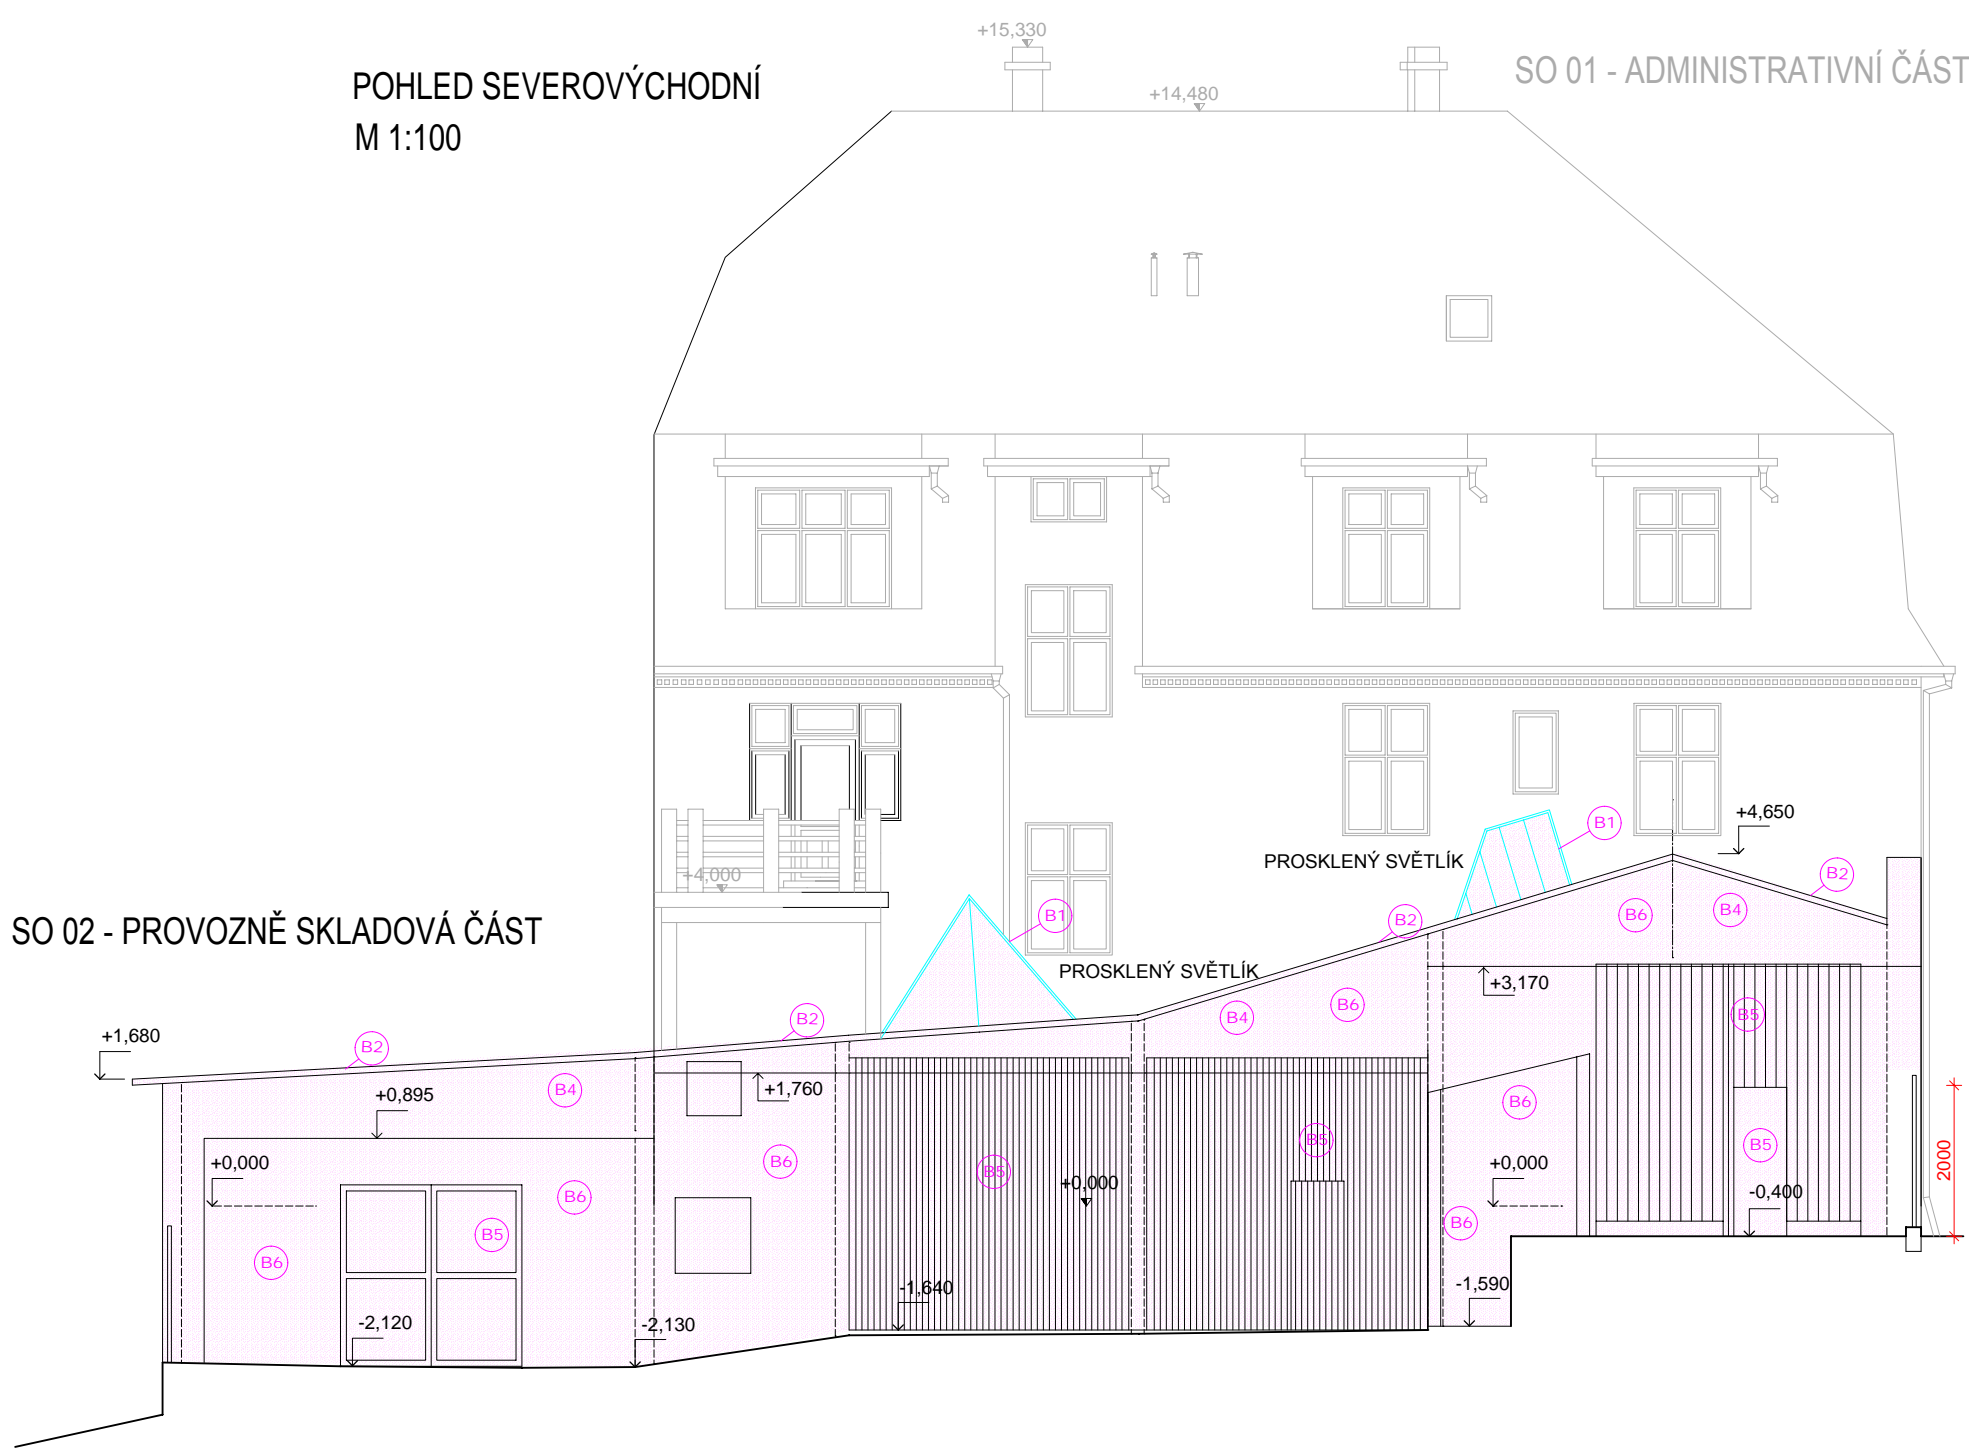

POHLED JIHOZÁPADNÍ  
M 1:100




POHLED JIHOVÝCHODNÍ  
M 1:100

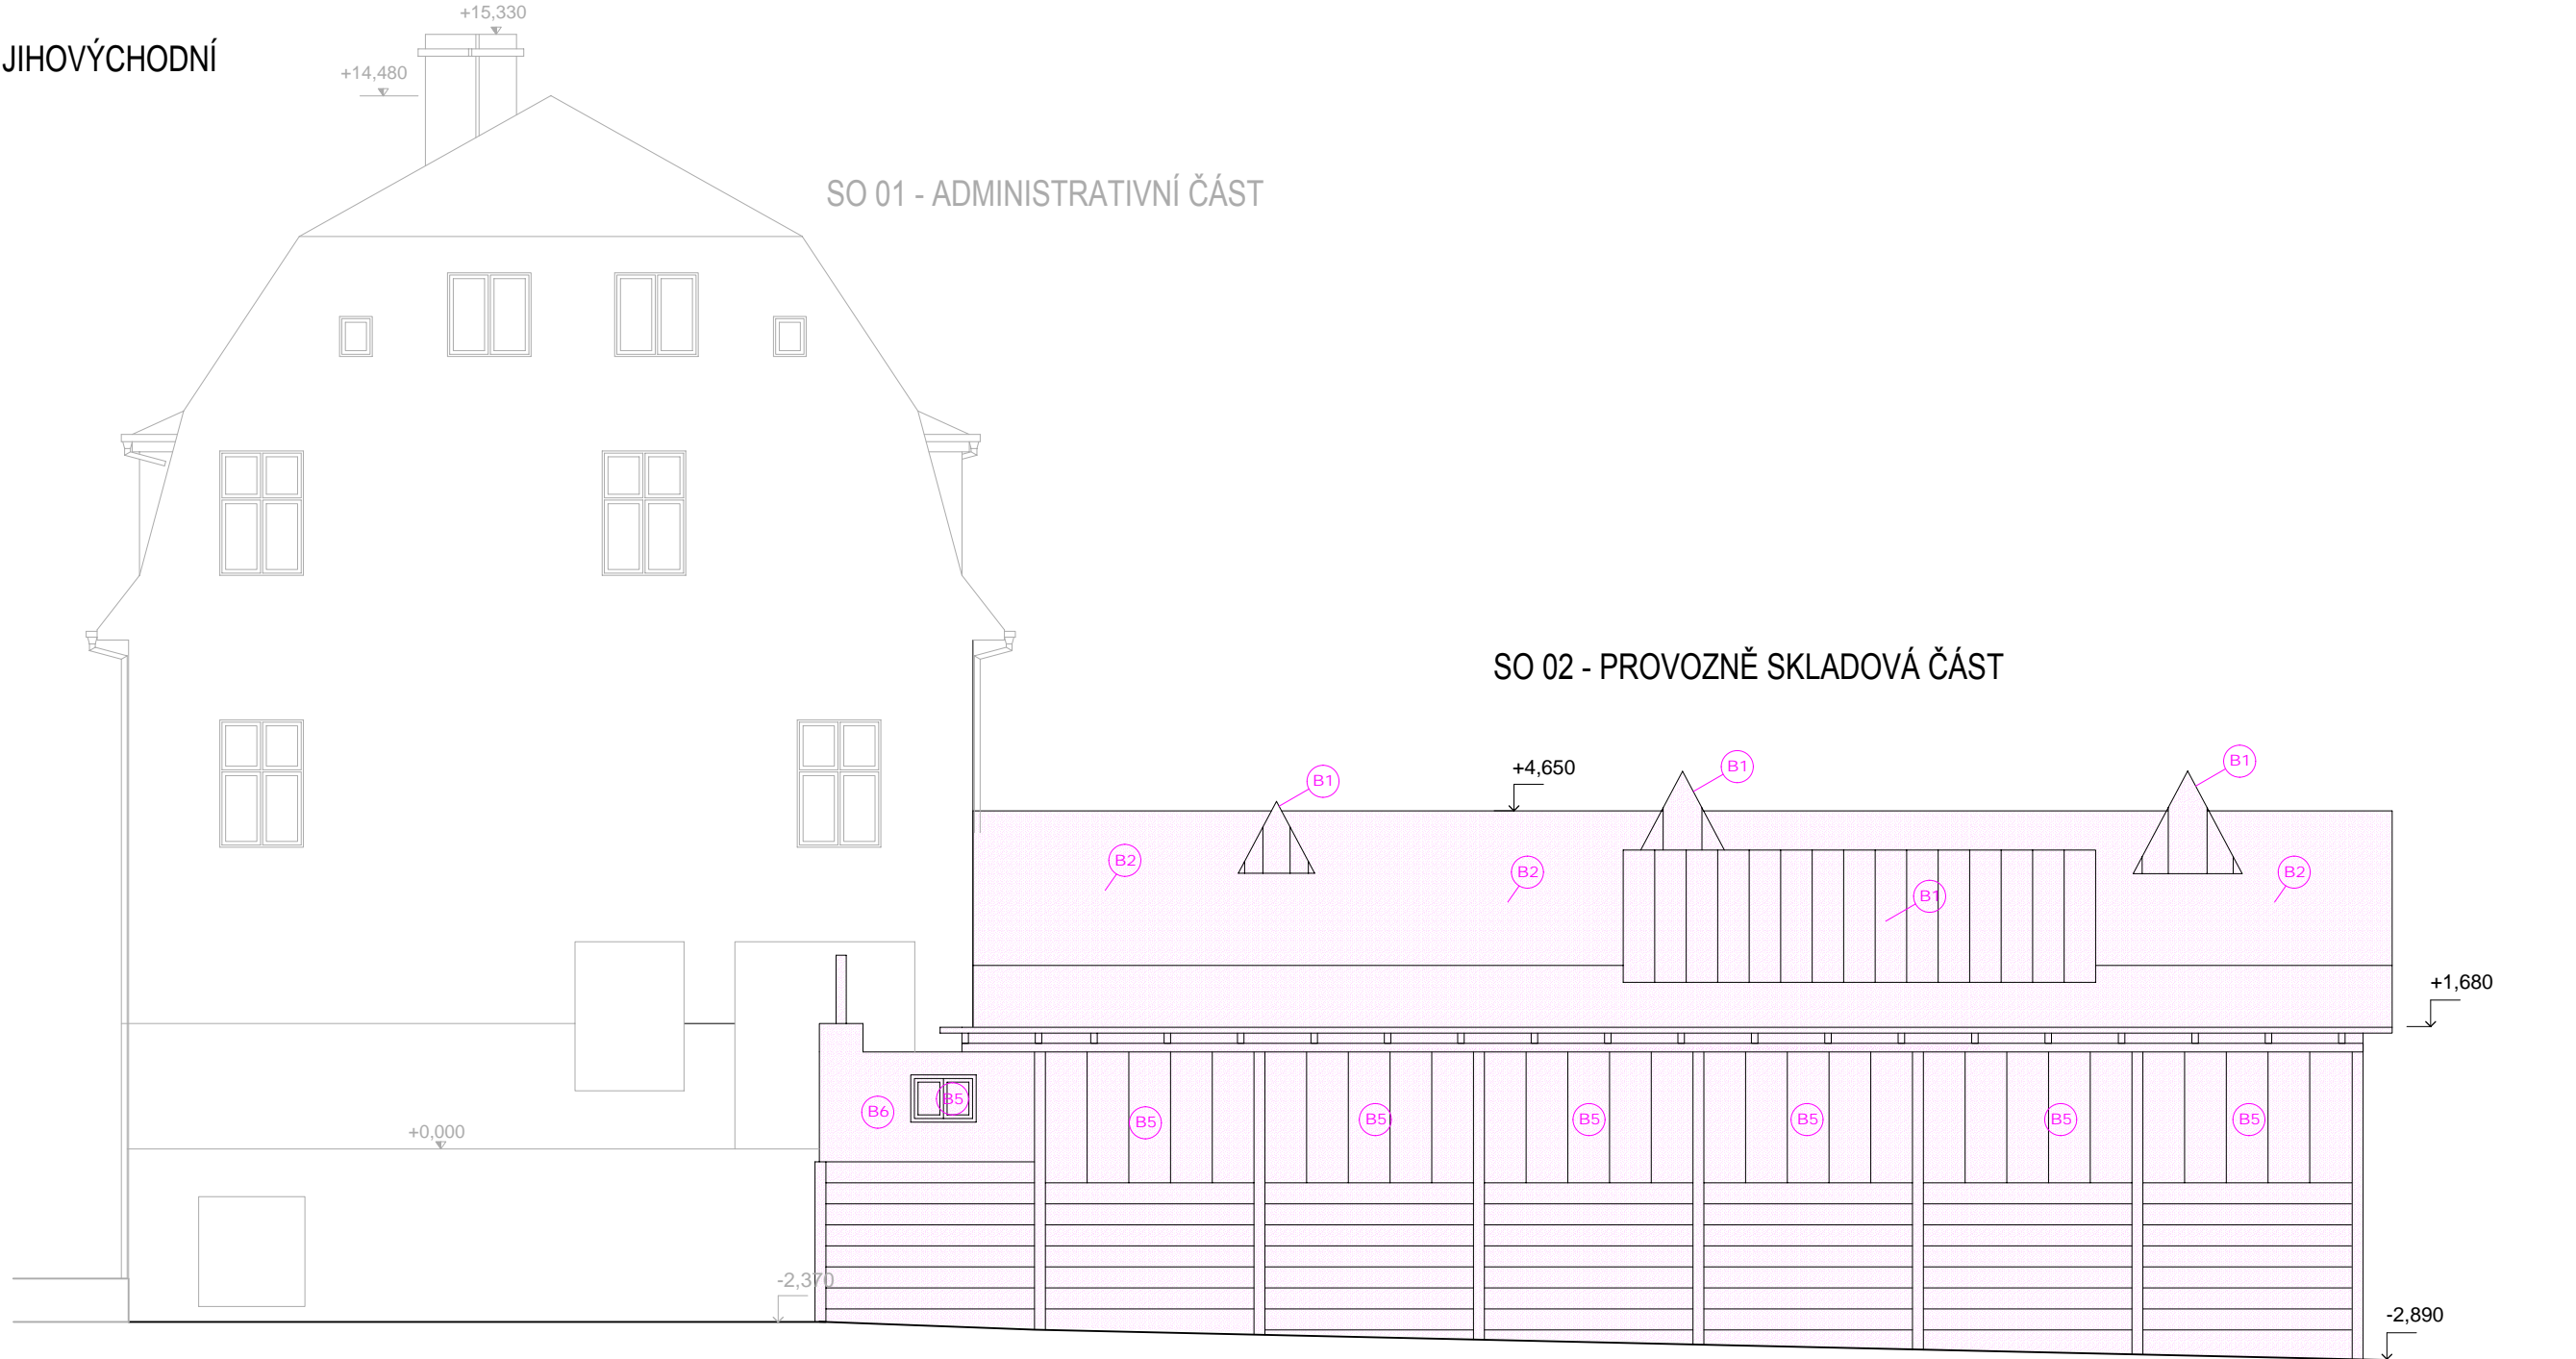

Č.	STAVEBNÍ ÚPRAVY AREÁLU TECHNICKÝCH SLUŽEB
SO 02 - PROVOZNĚ TECHNICKÁ ČÁST - BOURACÍ PRÁCE	
B1	Odstranění světlíků - nosná konstrukce - ocelové profily, zasklení - sklo - drátosklo
B2	Odstranění živičné krytiny střech do 30° Zvláště
B3	Ubourání zděných stěn a příček do tl. 300 mm
B4	Odstranění nosných konstrukcí střech
B5	Odstranění výplní otvorů (okna, dveře)
B6	Odstranění betonových podlah (předpokl. 8 300 mm) v celém rozsahu objektu
B7	Ubourání montážních žimek pod úrovní ubourávané podlahy

LEGENDA MATERIÁLŮ  
KONSTRUKCE URČENÉ K VYBOURÁNÍ

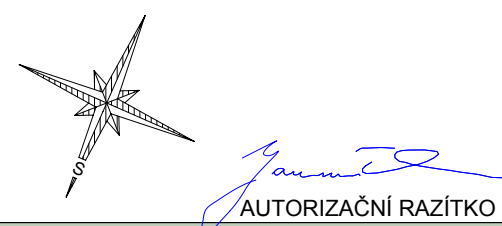

PROJEKTANT: SDP LITVÍNOV, spol. s r.o. PROJEKČNÍ A INŽENÝRSKÁ ČINNOST	SDP LITVÍNOV, spol.s.r.o. Chudeřinská 44 436 01 Litvínov tel. 608968891 e-mail: kresak@volny.cz
INVESTOR: Město Litvínov	
VYPRACOVAL: ING. RADEK KŘESÁK	
PROJEKTANT ZAKÁZKY: ING. RADEK KŘESÁK	
ZODP. PROJEKTANT: ING. JINDŘICH JANOUSEK	
AKCE: Katastrální území : Litvínov , ulice Žitkova č.p. 658 na parcele p.č. 1305, 1306/1, 1306/2, 1307/1, 2557/1 kraj ÚSTECKÝ	FORMÁT: A4x10 DATUM: 04/2019 MĚŘÍTKO: 1:100 STUPEŇ PD: SPŠ ZNĚMA STAVBY PŘED DOKONČENÍM SVAZEK : D.1.1. ARCHITEKTONICKO-STAVEBNÍ ŘEŠENÍ NÁZEV VÝKRESU: SO 02 Pohledy -stávající stav-bourací práce
	ČÍSLO ZAKÁZKY: 11/2019 ČÍSLO VÝHOT.: 3.