
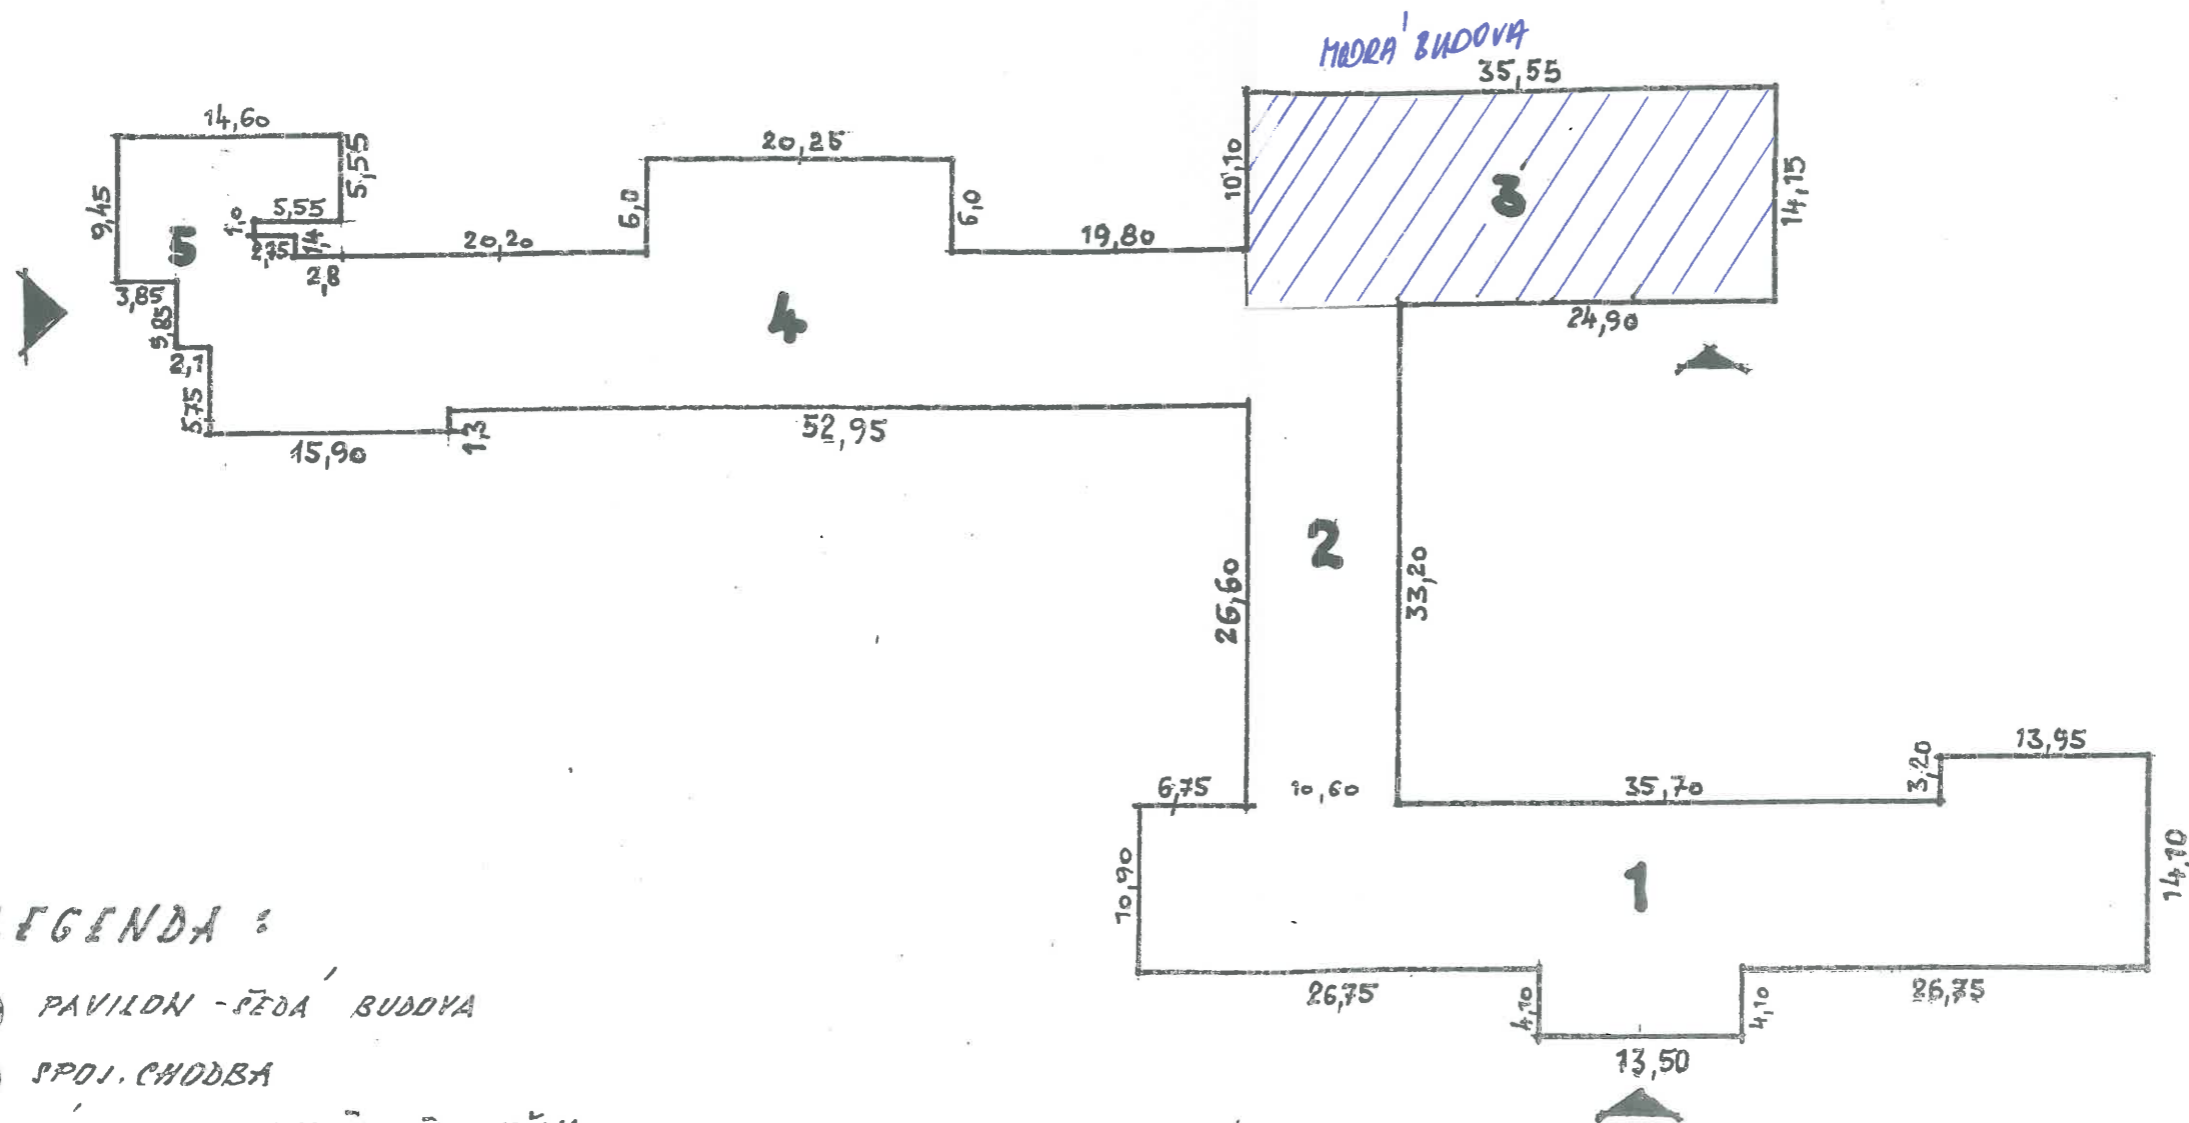



SITUAČNÍ SCHEMA 1:500

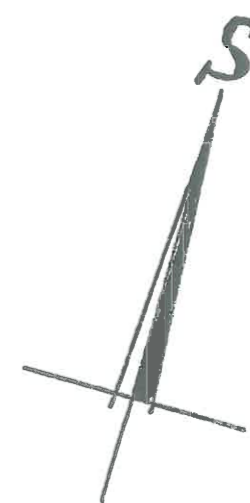

LEGENDA :

- ① PAVILON - ŽLTÁ BUDDA
- ② SPOJ. CHODBA
- ③ JIDELNA - KUCHVIE - TĚLOCVIČNA
- ④ PAVILON - ŽLTÁ BUDDA
- ⑤ BYT ŠKOLNÍKA

Ved. proj.	SMETANA	Ved. zak. HIP	HUDEK V.	Dat. dok.	Stup. proj.	Měřítko
Projektant	SMETANA	Tech. kontr.	ING. TOPIAN	X. 1995	PST	1:500
	ZAKÁZKA 60 / 3. ZŠ LITVÍNOV, PODKRUŠNĚDHOŘSKÁ 1589				Kreslil	Poř. číslo
	ČÁST				Profese	53
	OBSAH				Skupina	S.1
	SITUAČNÍ SCHEMA				Číslo zak.	Počet A4