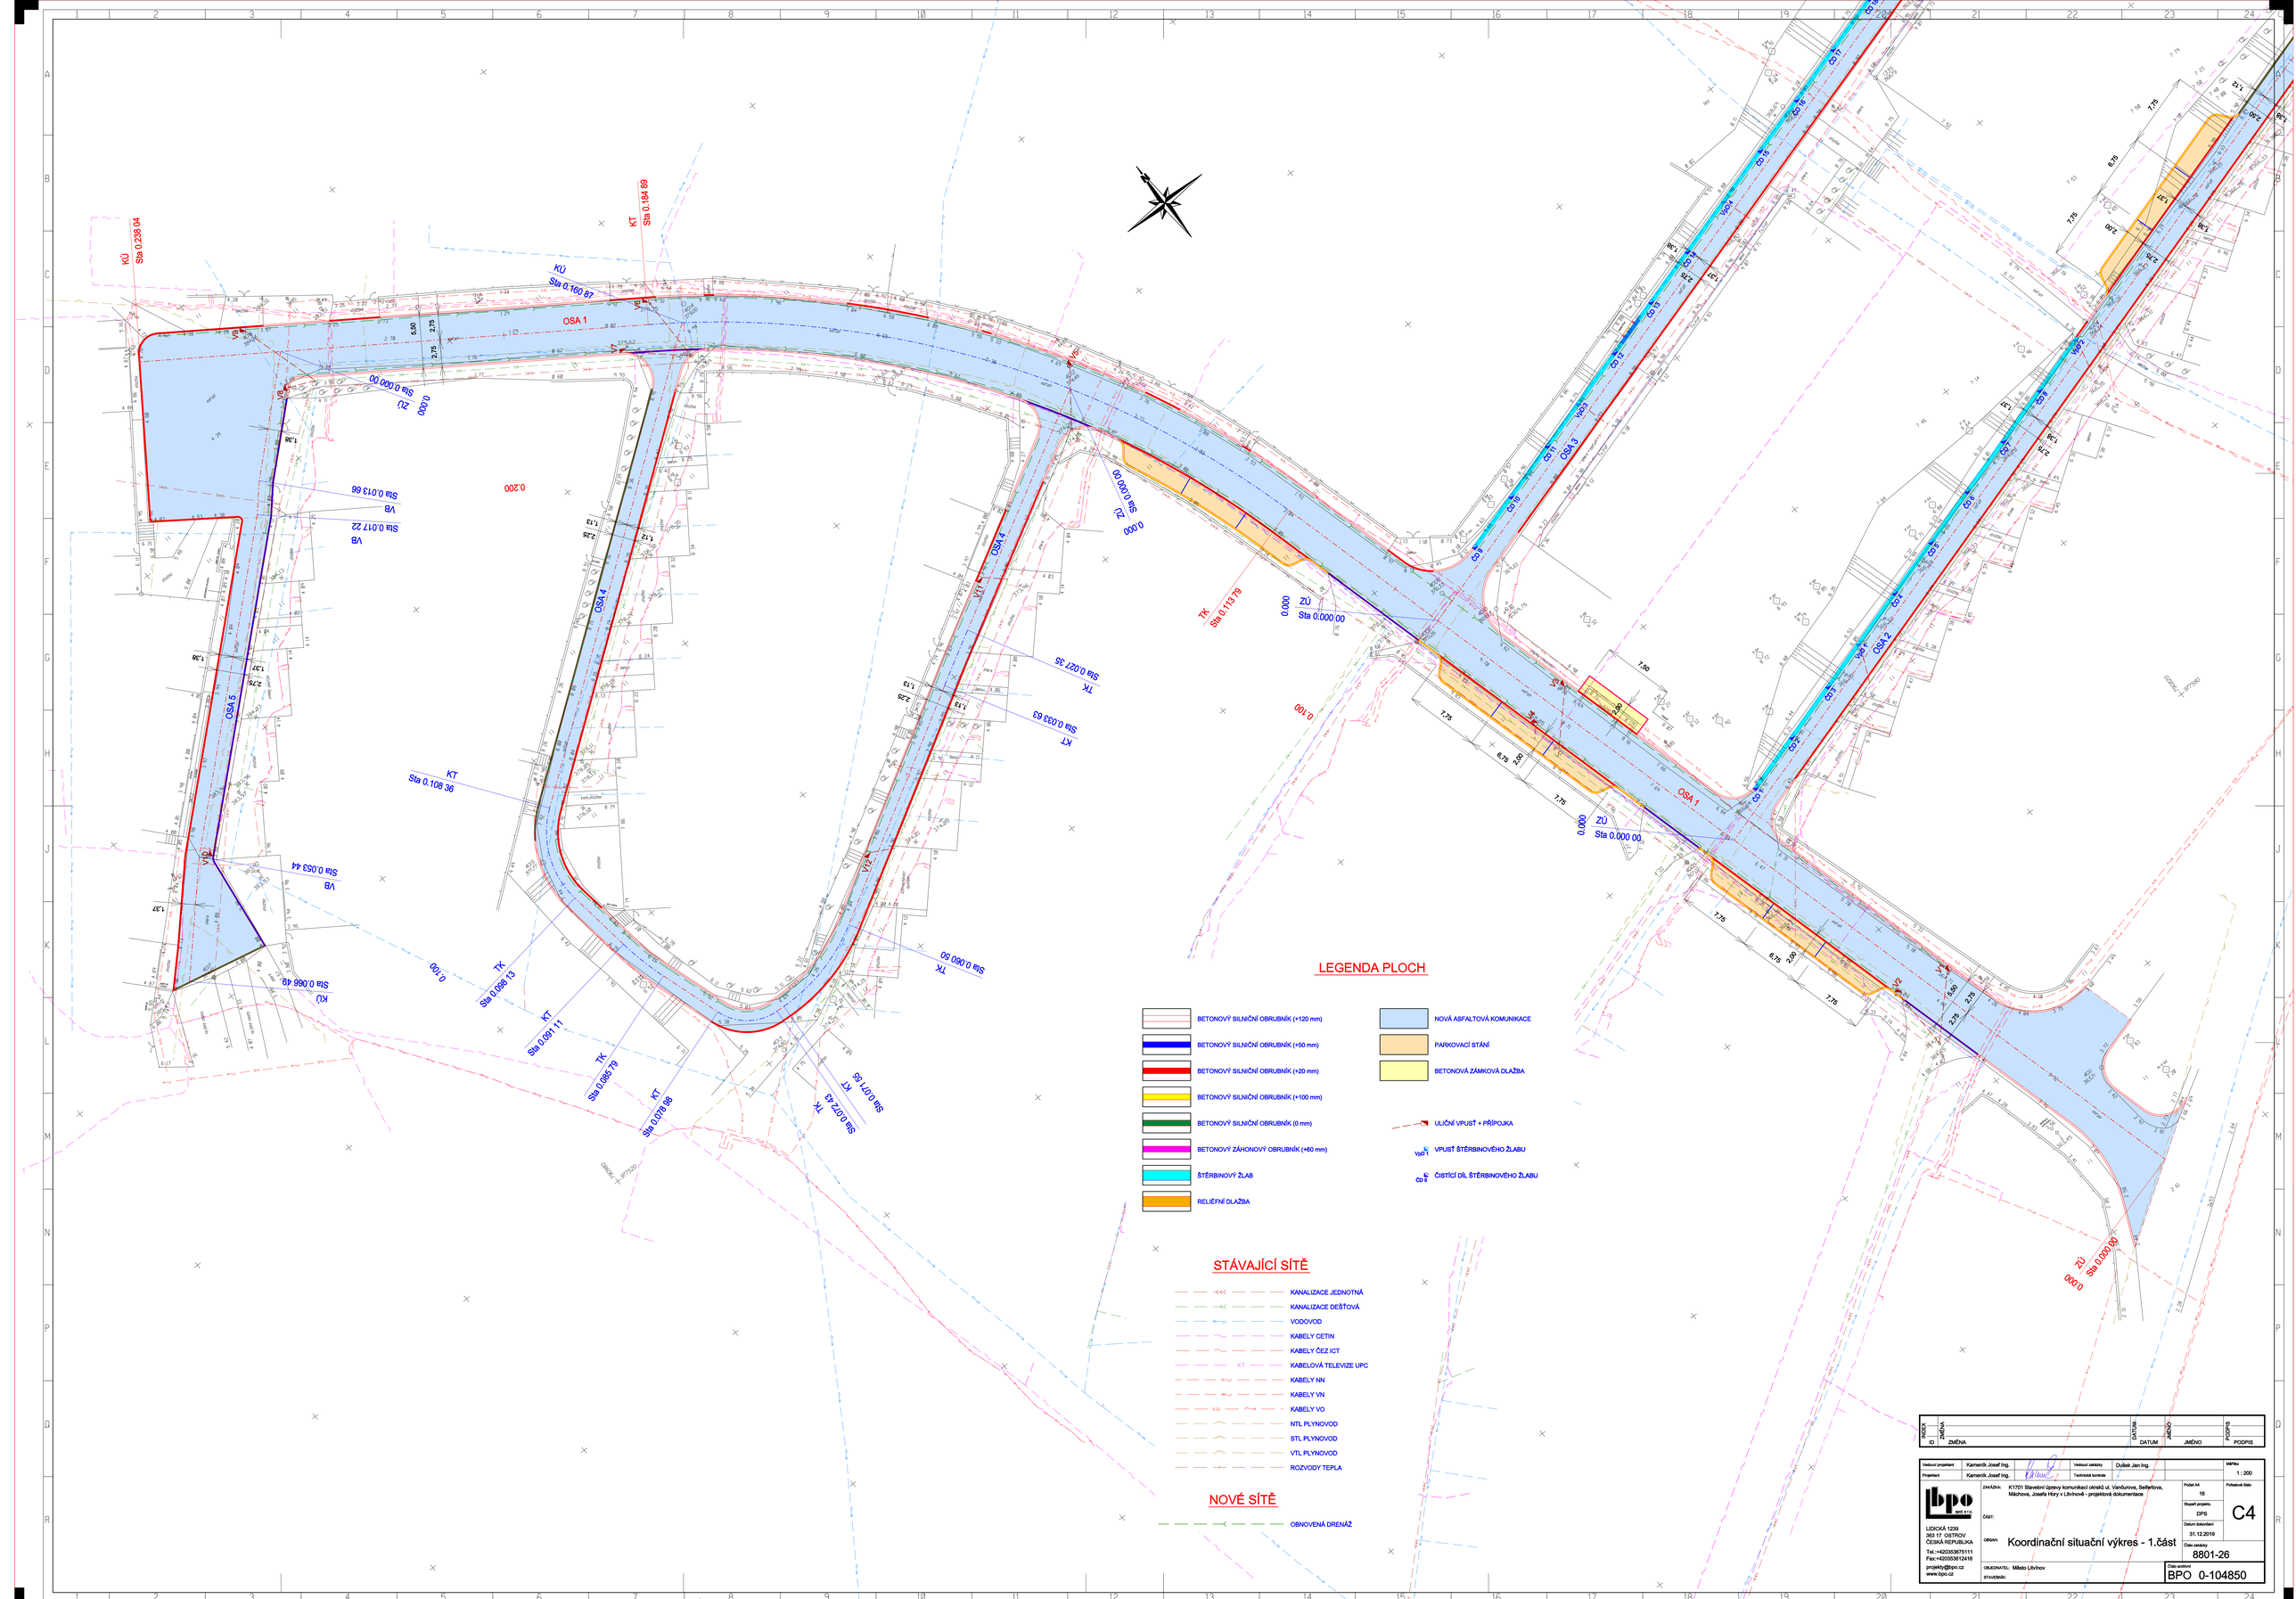

LEGENDA PLOCH

- BETONOVÝ SILNIČNÍ OBRUBNÍK (+120 mm)
- BETONOVÝ SILNIČNÍ OBRUBNÍK (+50 mm)
- BETONOVÝ SILNIČNÍ OBRUBNÍK (+20 mm)
- BETONOVÝ SILNIČNÍ OBRUBNÍK (+100 mm)
- BETONOVÝ SILNIČNÍ OBRUBNÍK (0 mm)
- BETONOVÝ ZÁHONOVÝ OBRUBNÍK (+60 mm)
- ŠTĚRBINOVÝ ŽLAB
- RELIÉFNÍ DLAŽBA
- NOVÁ ASFALTOVÁ KOMUNIKACE
- PARKOVACÍ STÁNÍ
- BETONOVÁ ZÁMKOVÁ DLAŽBA
- ULIČNÍ VPUSŤ + PŘÍPOJKA
- VPUSŤ ŠTĚRBINOVÉHO ŽLABU (VpŠ 1)
- ČISTÍCÍ DÍL ŠTĚRBINOVÉHO ŽLABU (ČD 8)

STÁVAJÍCÍ SÍTĚ

- KANALIZACE JEDNOTNÁ
- KANALIZACE DEŠŤOVÁ
- VODOVOD
- KABELY ČETIN
- KABELY ČEZ ICT
- KABELOVÁ TELEVIZE UPC
- KABELY NN
- KABELY VN
- KABELY VO
- NTL PLYNOVOD
- STL PLYNOVOD
- VTL PLYNOVOD
- ROZVODY TEPLA

NOVÉ SÍTĚ

- OBNOVENÁ DRENÁŽ

INDEX ID	ZMĚNA	DATUM	JMÉNO	PODPIS
	ZMĚNA	DATUM	JMÉNO	PODPIS

Vedoucí projektant	Kameník Josef Ing.	Vedoucí zakázky	Dušek Jan Ing.	Měřítko	1 : 200
Projektant	Kameník Josef Ing.	Technická kontrola			

bpo spol. s r.o.
LIDICKÁ 1239
363 17 OSTROV
ČESKÁ REPUBLIKA
Tel.:+420353675111
Fax:+420353612416
projekty@bpo.cz
www.bpo.cz

ZAKÁZKA: K1701 Stavební úpravy komunikací okruží ul. Vančurova, Seifertova, Máchova, Josefa Hory v Litvínově - projektová dokumentace

ČÁST:

OBSAH: Koordinační situační výkres - 1.část

OBJEDNATEL: Město Litvínov

STAVEBNÍK:

Počet A4	16
Stupeň projektu	DPS
Datum dokončení	31.12.2019
Číslo zakázky	8801-26
Číslo archivu	BPO 0-104850
Pořadové číslo	C4

...\SITUACE_ST-26.dgn 13.11.2019 13:52:05