




POUZDROVÝ ZÁKLAD STOŽÁRU MIMO OSU TRASY KABELU
10 m - 133/108/89
V NEZPEVNĚNÝCH PLOCHÁCH

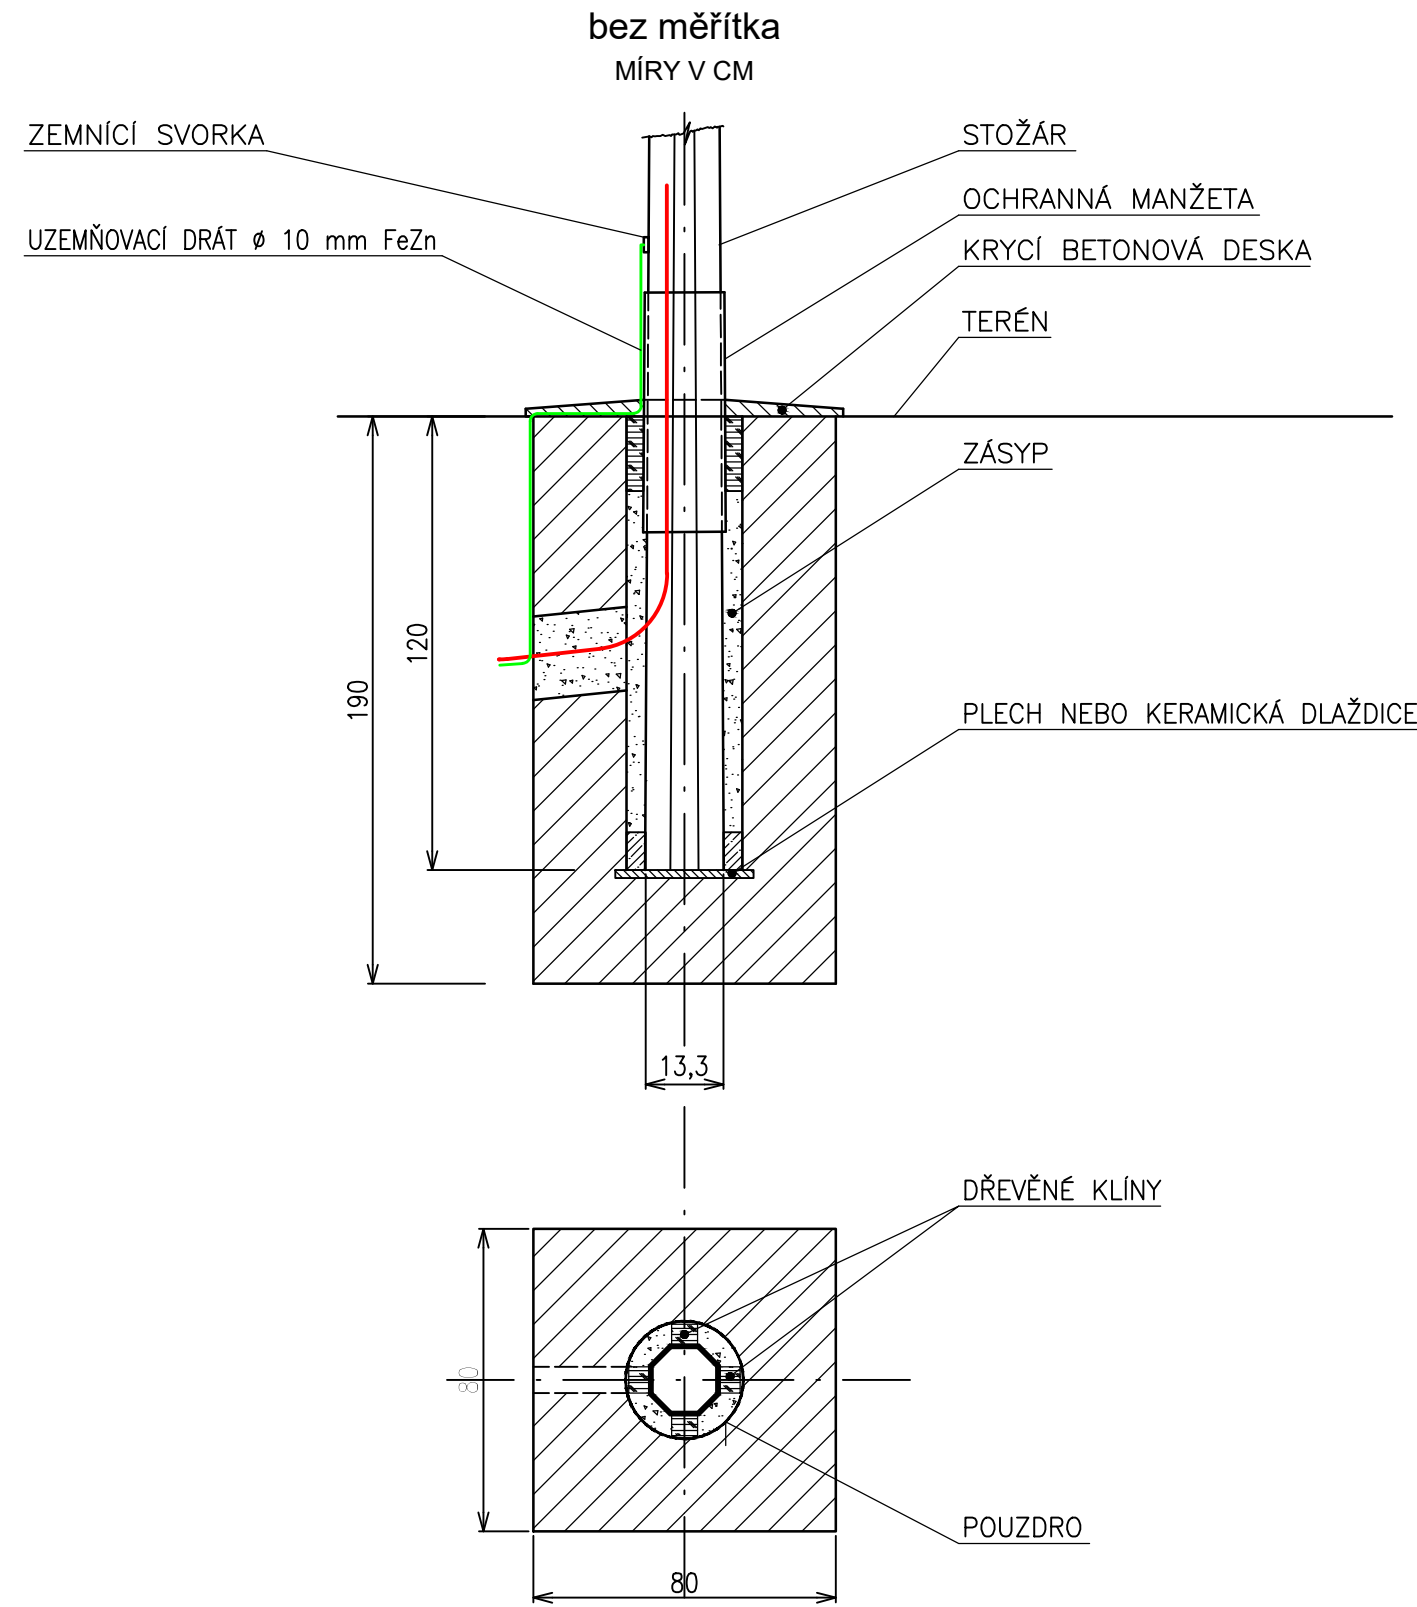


POUZDROVÝ ZÁKLAD STOŽÁRU V OSE TRASY KABELU
10 m - 133/108/89
V CHODNÍKU NEBO POJÍŽDĚNÉ PLOŠE

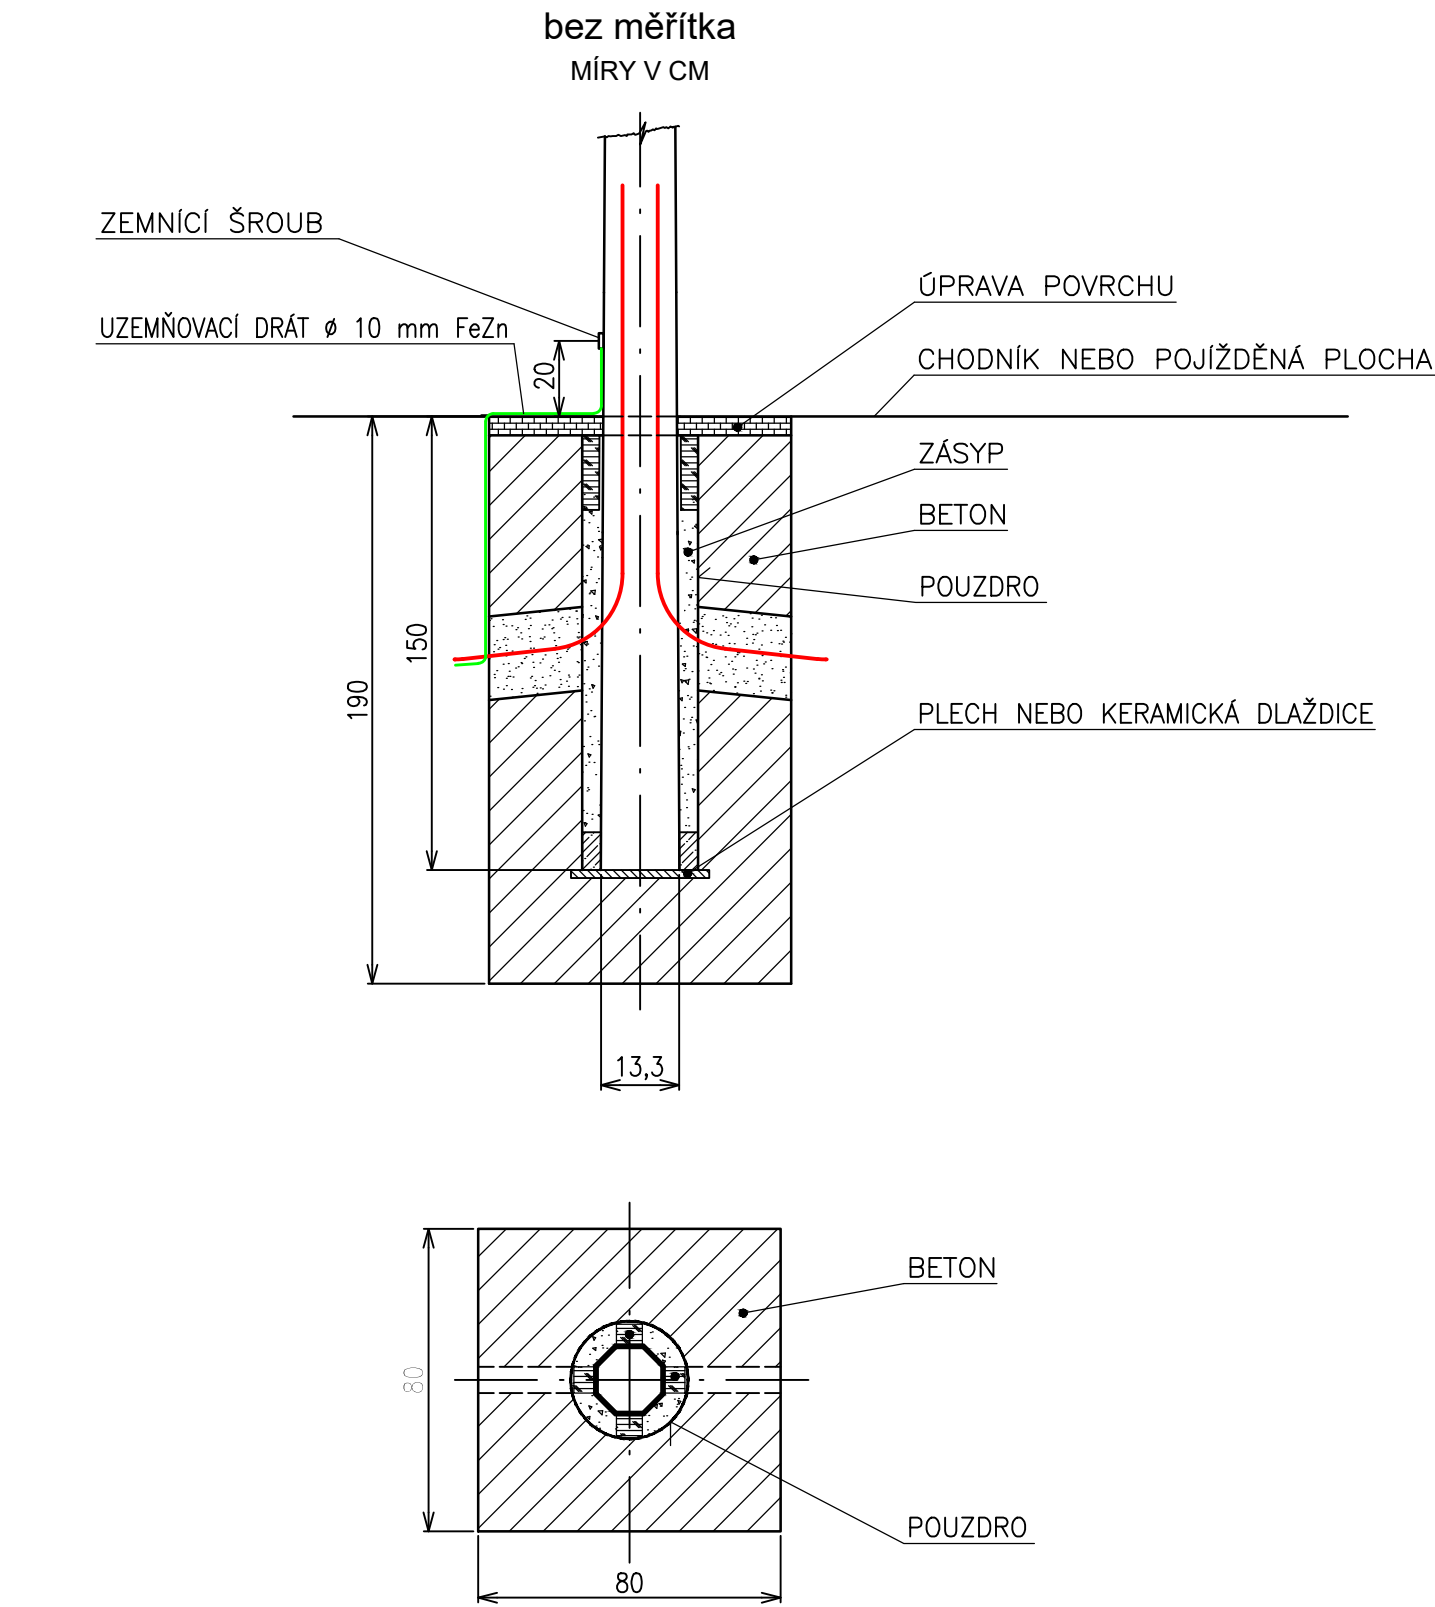


ŘEZ 2-2'
CHRÁNIČKA POD KOMUNIKACÍ ZALOŽENÁ PŘEKOPEM
M 1:20
(MÍRY V CM)

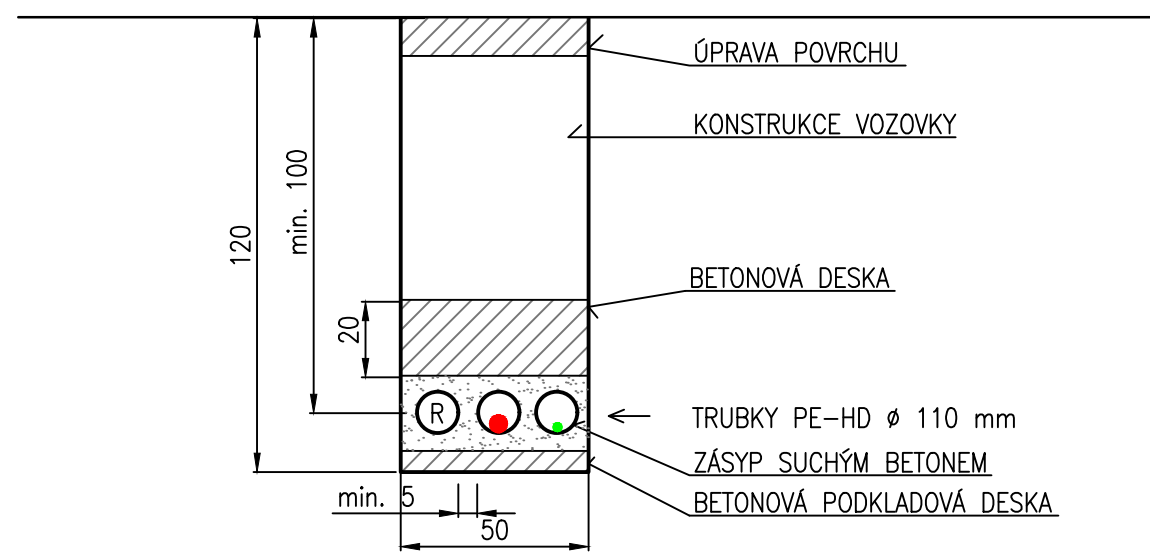


ŘEZ 3-3'
TRASA VE VOLNÉM TERÉNU
M 1:20
(MÍRY V CM)

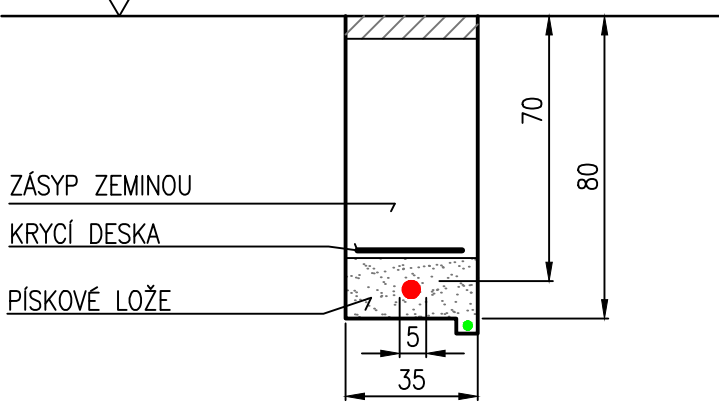

ŘEZ 4-4'
OCHRANA V BLÍZKOSTI ZELENĚ
M 1:20
(MÍRY V CM)

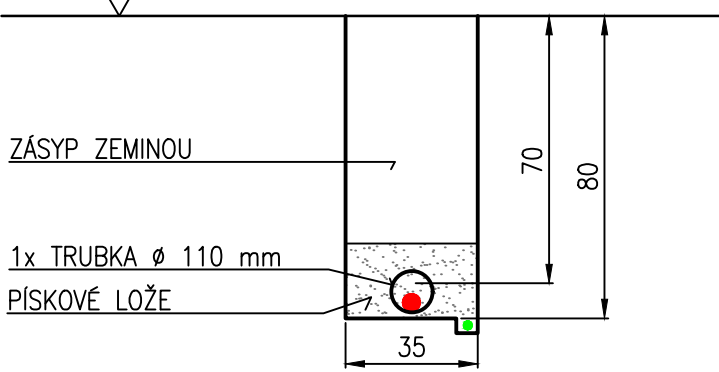

ŘEZ 1-1'
TRASA V CHODNÍKU
M 1:20
(MÍRY V CM)

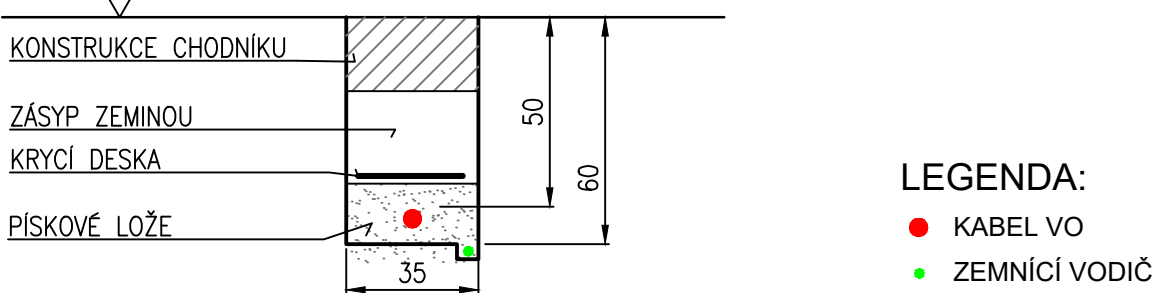


LEGENDA:
● KABEL VO
● ZEMNÍ VODIČ



Změna:	Název změny:	Datum:	Provedl:	Podpis:

Investor, objednatel:	Inženýrská činnost:
 MĚSTO LITVÍNŮV Městský úřad Litvínov Náměstí Míru 11, 436 01 Litvínov	 METROPROJEKT Praha a.s. nám. I. P. Pavlova 2/1786 120 00 Praha 2

METROPROJEKT Praha a.s. nám. I. P. Pavlova 2/1786 120 00 Praha 2 generální ředitel: Ing. David Krása tel.: +420 296 154 105 www.metroprojekt.cz info@metroprojekt.cz	 METROPROJEKT	Souprava číslo:
---	---	-----------------

HIP:	Podpis:	Název a účel díla:
Ing. Kamil Orálek		VÝSTAVBA DOPRAVNÍHO TERMINÁLU MĚSTA LITVÍNŮV
tel.: 296 154 217		
Stupeň: PDPS		

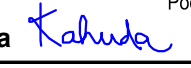Zpracovatelský útvar:	Název části díla:	D
S71 - elektro tel.: 296 154 158	DOKUMENTACE OBJEKTŮ A TECHNICKÝCH A TECHNOLOGICKÝCH ZARÍZENÍ D.1 STAVEBNÍ ČÁST D.1.4 400 - Elektro a sdělovací objekty SO431 - Veřejné osvětlení	D.1
Vedoucí útvaru:	Podpis:	
Ing. Jan Kahuda 		

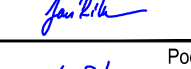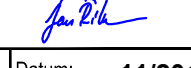Odpovědný projektant:	Podpis:	Název přílohy:	Změna:
Jan Říha 		Řezy	-
Vypracoval:	Podpis:		Číslo příl.:
Jan Říha 			005
Skart. znak: V20/2040	Datum: 11/2019		
Počet formátů: 4x A4	Měřítka: 1:20	iČD: 19 7334 001 04 01 45	