
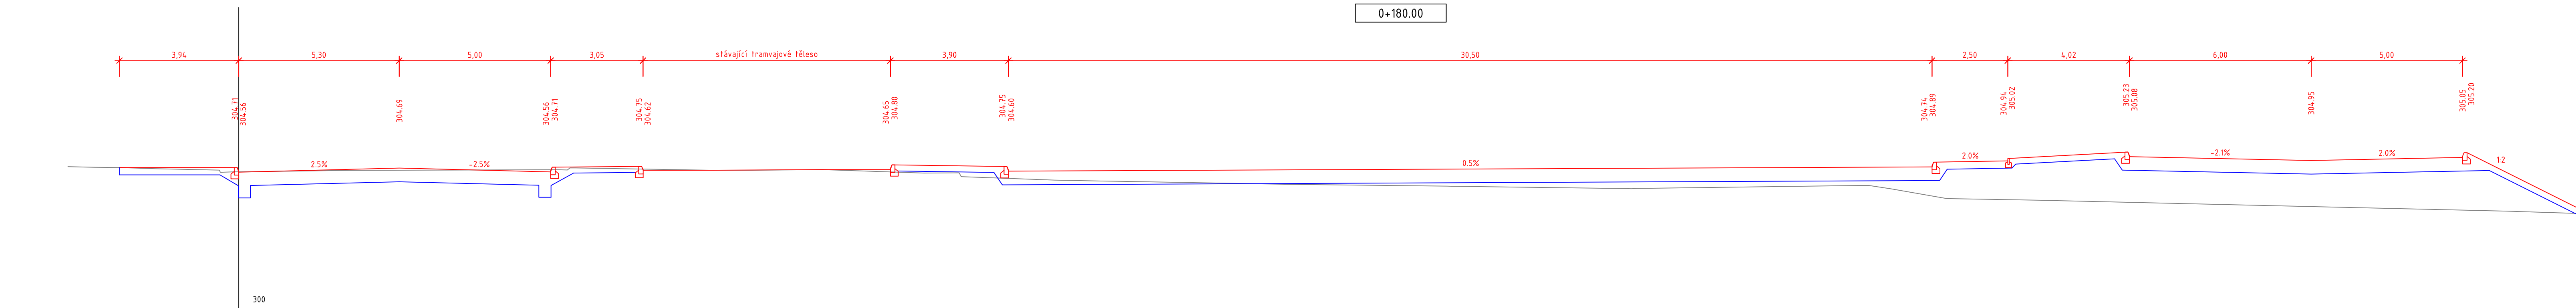
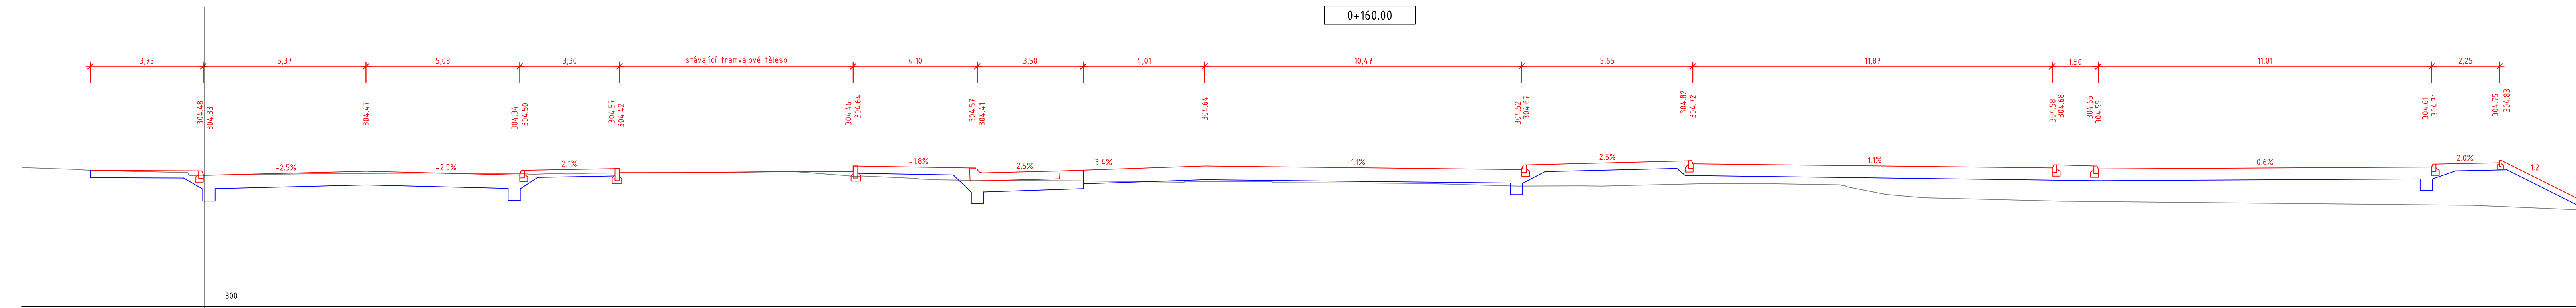
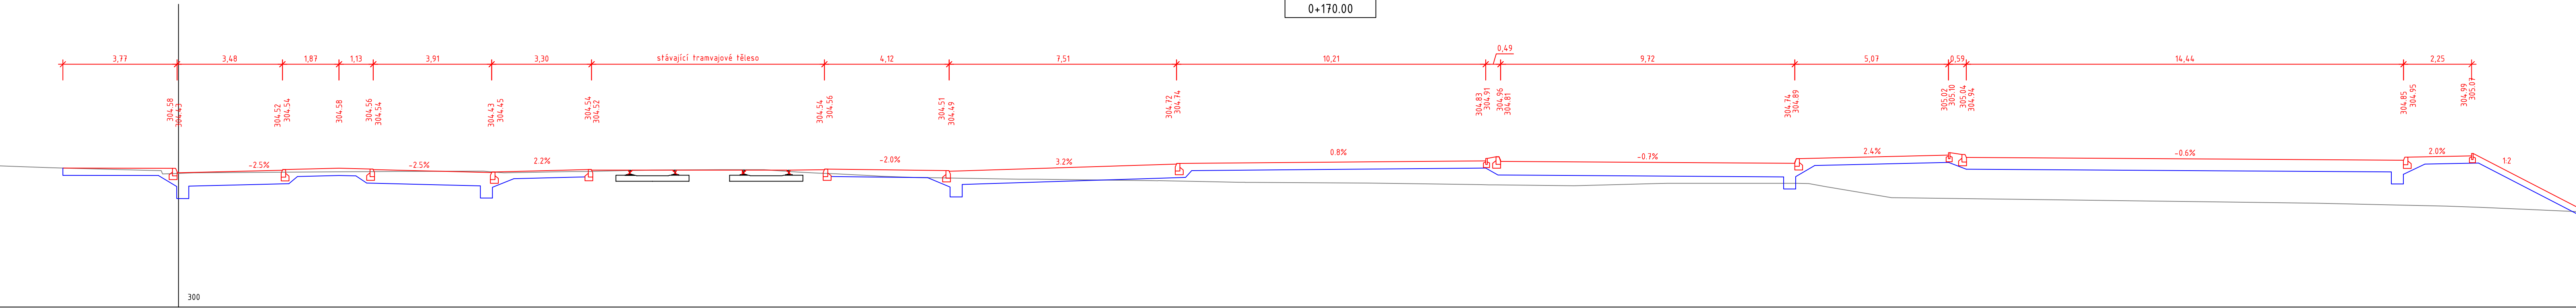


PŘÍČNÉ ŘEZY 4
M. 1:100

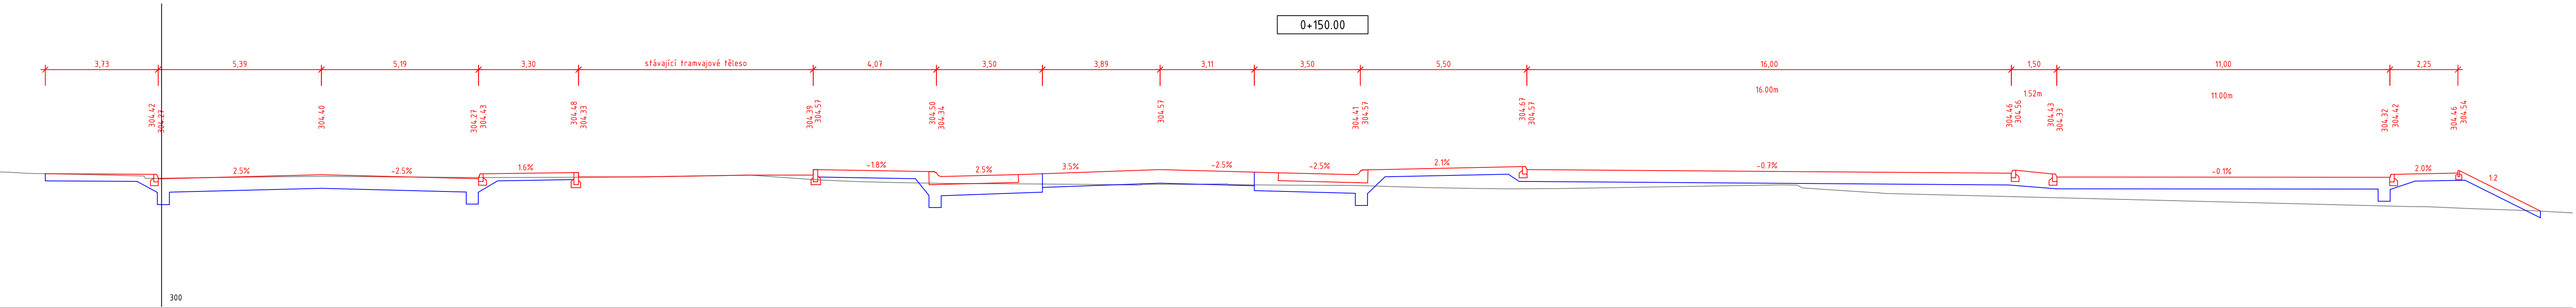

Investor, objednatel: MĚSTO LITVÍNOV Městský úřad Litvínov Náměstí Míru 11, 436 01 Litvínov		Inženýrská dílnost: METROPROJEKT Praha a.s. nám. I. P. Pavlova 2/1786 120 00 Praha 2		
METROPROJEKT Praha a.s. nám. I. P. Pavlova 2/1786 120 00 Praha 2 generální ředitel: Ing. David Krása tel.: +420 296 154 105 info@metroprojekt.cz		Souprava číslo: METROPROJEKT		
HP: Ing. Kamil Orálek tel.: 296 154 217 Stupeň: PDPS		Podpis: VÝSTAVBA DOPRAVNÍHO TERMINÁLU MĚSTA LITVÍNOV		
Zpracovatelský úřad: S60 - dopravních staveb tel.: 296 154 247 Vedoucí úřadu: Ing. Petr Zobal		Název díla: DOKUMENTACE OBJEKTŮ A TECHNICKÝCH A TECHNOLOGICKÝCH ZAŘÍZENÍ D.1 STAVEBNÍ ČÁST D.1.1 100 - Objekty pozemních komunikací SO101 - Dopravní terminál		
Odpovědný projektant: Ing. Tomáš Jiras Vyracoval: Ing. Tomáš Jiras		Podpis: Příčné řezy 4		Změna: -
Start. má: V20/2040 Počet listů: 10 x A4		Datum: 11/2019 Měřítko: 1:100 Číslo příl.: 007		Číslo příl.: 007