SV POHLED

JV POHLED

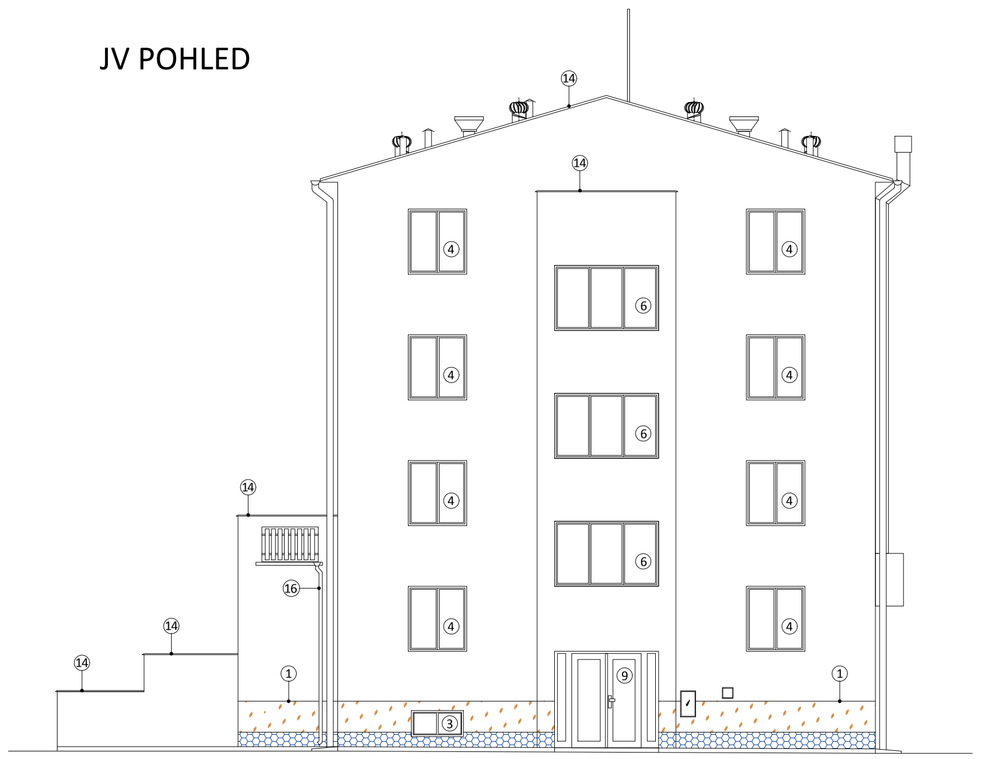

SZ POHLED

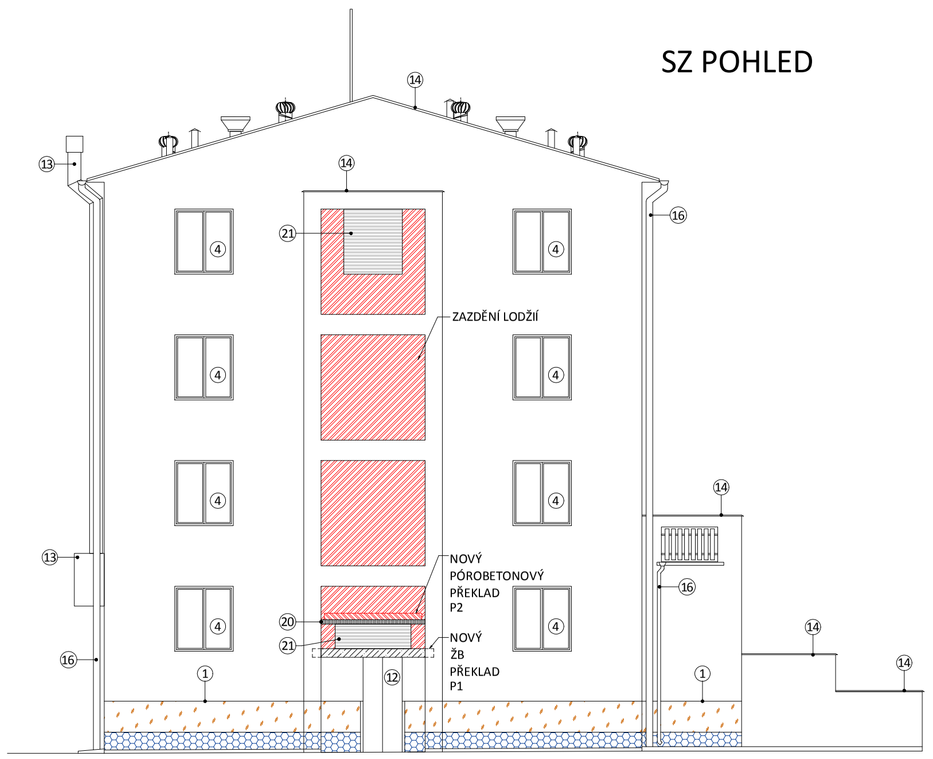

JZ POHLED

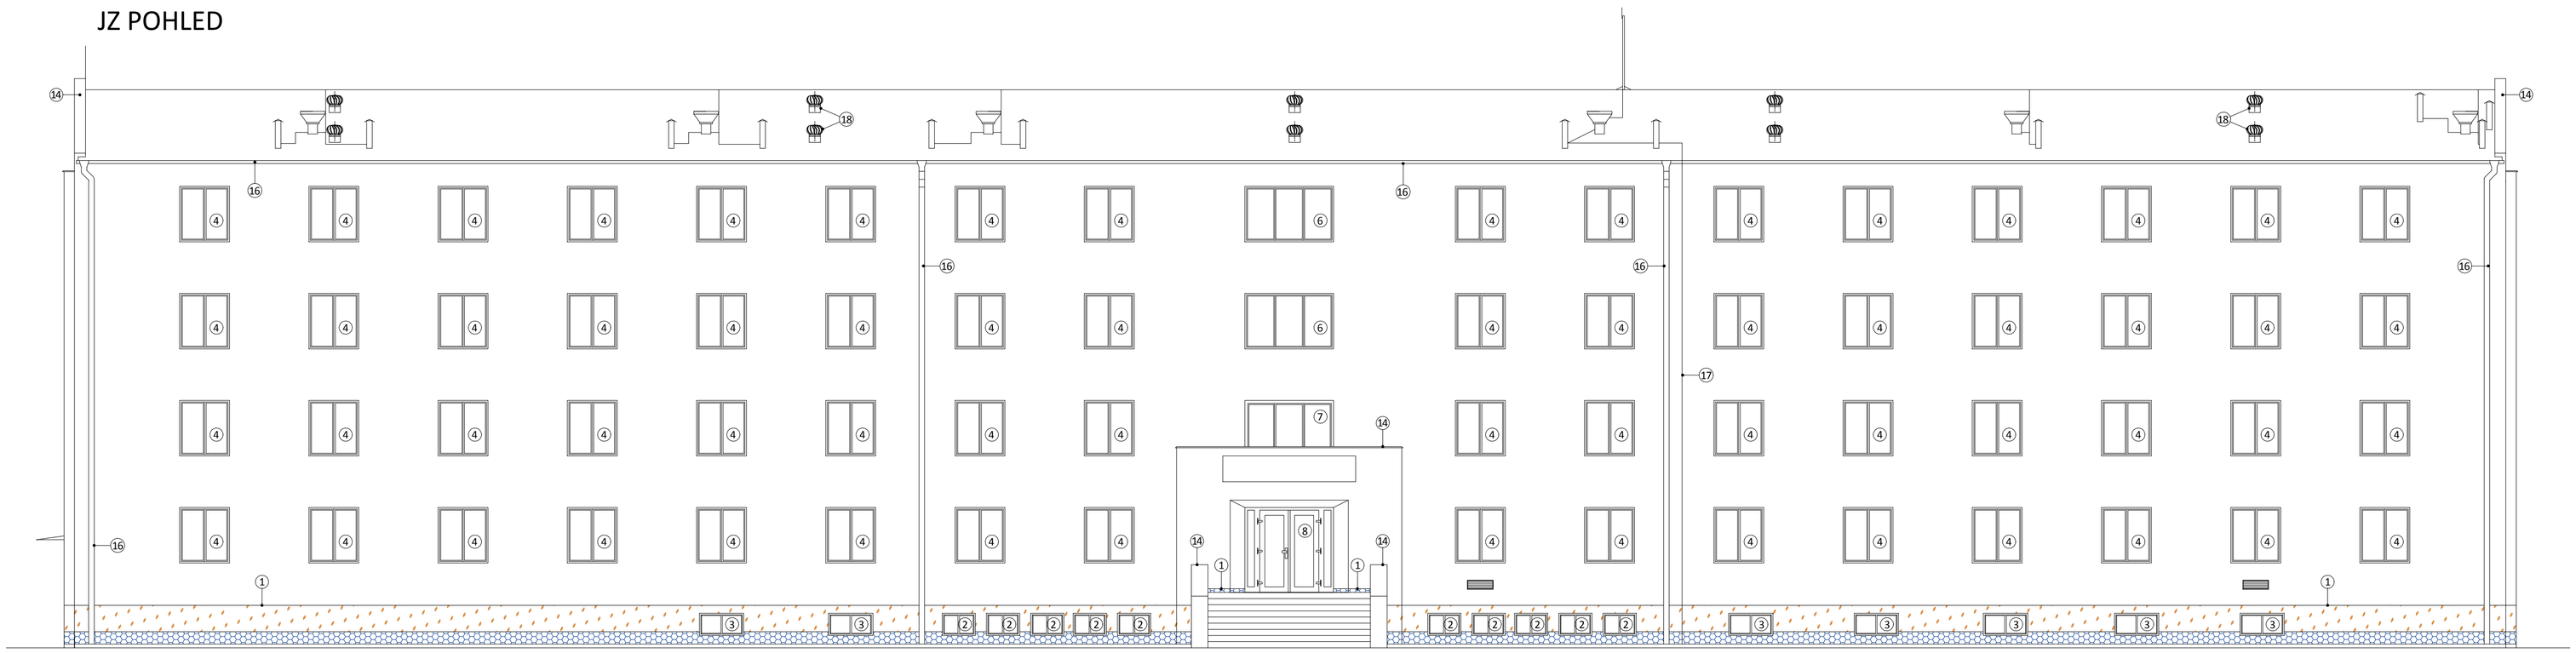

Poznámky:

- veškeré rozměry ověřit na místě, rozměry výplní otvorů nutno ověřit před zadáním do výroby. Jakékoliv případné nejasnosti nutno konzultovat s projektantem.
- navržené systémové řešení a materiály provádět zásadně v souladu s technologickými předpisy a postupy jednotlivých výrobců!
- založení zateplovacího systému bude provedeno za použití výrobku třídy A1 nebo A2 a doklad o zkoušce ISO 13785-1 (např. zakládací lišta min tl.0,8mm)
- V souladu s požadavkem ČSN 73 0835 bude zateplení izolantem tř. reakce na oheň A1 nebo A2
- omítka fasády bude probarvená silikonová zr. 2,0 mm, gramáž systémové výztužné síťoviny bude min. 155 g/m2, součinitel odolnosti v rázu v rámci armovacího tmelu 1OJ u soklu 45 J, výztužné parametry na bázi přírodních materiálů (uhlík apod.), kotvení pomocí kotev (ETICS).
- před zahájením prací bude provedena výtažná zkouška dle ETAG 014, která stanoví kvalitu podkladu pro kotvení izolantu hmoždinkou.

LEGENDA POZNÁMKY:

① - zakládací profil systému ETICS pro zateplovací systém tl. 160 mm, síla profilu min. 0,8 mm

② - výměna okenních výplní - stávající okna: jednokřídlá sklápěcí, dřevěný rám, jednoduché zasklení, rozměr 900/600 mm,
- nová okna: jednokřídlá sklápěcí, plastový rám, dvojité izolační zasklení (U ≤ 1,20 W/m².K), rozměr 900/600 mm

③ - výměna okenních výplní - stávající okna: jednokřídlá sklápěcí, dřevěný rám, jednoduché zasklení, rozměr 1200/600 mm,
- nová okna: jednokřídlá sklápěcí, plastový rám, dvojité izolační zasklení (U ≤ 1,20 W/m².K), rozměr 1200/600 mm

④ - výměna okenních výplní - stávající okna: dvoukřídlá otvíravá, dřevěný rám, jednoduché zasklení, rozměr 1350/1500 mm,
- nová okna: dvoukřídlá otvíravá, sklápěcí, plastový rám, dvojité izolační zasklení (U ≤ 1,20 W/m².K), rozměr 1350/1500 mm

⑤ - výměna okenních výplní - stávající okna: dvoukřídlá otvíravá, dřevěný rám, jednoduché zasklení, rozměr 2100/1500 mm,
- nová okna: dvoukřídlá otvíravá, sklápěcí, plastový rám, dvojité izolační zasklení (U ≤ 1,20 W/m².K), rozměr 2100/1500 mm

⑥ - výměna okenních výplní - stávající okna: trojkřídlá otvíravá, dřevěný rám, jednoduché zasklení, rozměr 2400/1500 mm,
- nová okna: trojkřídlá otvíravá, sklápěcí, plastový rám, dvojité izolační zasklení (U ≤ 1,20 W/m².K), rozměr 2400/1500 mm

⑦ - stávající dveře venkovní: jednokřídlé otvíravé sklápěcí, plastový rám, dvojité izolační zasklení, rozměr 2400/2200 mm

⑧ - stávající dveře venkovní vstupní: dvoukřídlé otvíravé, plastový rám, dvojité izolační zasklení, rozměr 2400/2200 mm

⑨ - výměna dveřní stěny venkovní se vstupními dveřmi
- stávající stěny: dvoukřídlé dveře otvíravé, kovový rám, dvojité zasklení, rozměr 2400/2600 mm,
- nové stěny: dvoukřídlé dveře otvíravé, plastový rám, dvojité izolační zasklení (U ≤ 1,20 W/m².K), rozměr 2400/2350 mm

⑩ - výměna dveřních stěn venkovních
- stávající stěny: dvoukřídlé dveře otvíravé, kovový rám, dvojité zasklení, rozměr 2400/2600 mm,
- nové stěny: dvoukřídlé dveře otvíravé sklápěcí, plastový rám, dvojité izolační zasklení (U ≤ 1,20 W/m².K), rozměr 2400/2350 mm

⑪ - výměna dveřní stěny venkovní
- stávající stěna: dvoukřídlé dveře otvíravé, kovový rám, dvojité zasklení, rozměr 2400/4000 mm,
- nová stěna: dvoukřídlé dveře otvíravé sklápěcí, plastový rám, dvojité izolační zasklení (U ≤ 1,20 W/m².K), rozměr 2400/3750 mm

⑫ - nově vstup do výtahu: typ dveří dle dodavatele výtahu, rozměr 1200/2200 mm

⑬ - demontáž ventilačního komínu - antikorový upevněný na fasádě, průměr 300 mm

⑭ - nové TiZn oplechování předsazených hran, štítových zdí, hran střechy - okapnice

⑮ - demontáž stávajícího ocelového zábradlí, výměna 3 ks za nové žárově zinkované, výplň ocelové tyčové příčle

⑯ - výměna okapového systému: demontáž stávajícího, nové podokapní žlaby pr. 150 mm, svody pr. 120 mm, TiZn plech tl. 0,7 mm

⑰ - demontáž stávajícího a montáž nového bleskosvodu vč. napojení všech kovových částí, pozice a typ vodiče určeny ve výkrese elektro - bleskosvod

⑱ - nové větrací turbíny pro odvětrání půdního prostoru - výkon turbín cca 710 - 1200 m³/h

⑲ - vybourání stávajícího a provedení nového okapového chodníčku: š. 600 mm, tl. 60 - 100 mm, beton tř. C 16/20 XC2, dilatační spáry š. 10 mm á4 m vyplněny pružným tmelem odolným počasí a UV-záření

⑳ - nový přístřešek - ocelový rám pozinkovaný + plechová krytina TiZn, r. 2400 x 750 mm, konstrukce kotvena do zdiva

㉑ - nové větrací otvory zakryté ocel. žaluzií s ochrannou síťkou - ve spodní části výtah. šachty pl. otvoru 1 m², v horní části 2 m²

LEGENDA MATERIÁLŮ

- KONTAKTNÍ TEPELNĚ IZOLAČNÍ SYSTÉM (ETICS) kvalitativní třídy A, izolant tř. reakce na oheň A1 nebo A2
- skladba: soklová lišta, lepicí hmota , MINERÁLNÍ VATA tl. 160 mm (obytné prostory), 30 mm (ostění otvorů) , stěrka - lepidlo se sklovláknitou tkaninou, VNĚJŠÍ POVRCHOVÁ ÚPRAVA - penetrace, silikonová probarvená omítka tl. 2,0 mm

- KONTAKTNÍ TEPELNĚ IZOLAČNÍ SYSTÉM (ETICS) kvalitativní třídy A, izolant tř. reakce na oheň A1 nebo A2
- skladba: lepicí hmota, MINERÁLNÍ VATA tl. 80 mm, stěrka - lepidlo se sklovláknitou tkaninou, VNĚJŠÍ POVRCHOVÁ ÚPRAVA - penetrace, dekorativní omítka tl. 2,0 mm (marmolit)

- KONTAKTNÍ TEPELNĚ IZOLAČNÍ SYSTÉM (ETICS) kvalitativní třídy A, izolant tř. reakce na oheň min. E , izolant se sníženou nasákavostí
- skladba: lepicí hmota , SOKLOVÉ DESKY Z EXTRUDOVANÉHO POLYSTYRENU XPS-R tl. 80 mm, stěrka - lepidlo se sklovláknitou tkaninou, VNĚJŠÍ POVRCHOVÁ ÚPRAVA - penetrace, dekorativní omítka tl. 2,0 mm (marmolit)

- NOVÉ PŘIZDÍVKY z pórobetonových tvárnic tl. 200 mm., na tenkovrstvé systémové lepidlo

NOVÝ ŽB PŘEKLAD P1
BETON C 25/30, 6ØR12, tř.R8

Společnost:
MESSOR s.r.o., Jana Švermy 11, 432 01 Kadaň
IČ: 287 38 217, DIČ: CZ28738217
společnost zapsaná v Krajském soudu v Ústí nad Labem oddíl C, vložka 29648
mob.: 607 004 304, e-mail: info@messor.cz, web:http://www.messor.cz

REALIZACE STAVEB, PROJEKTOVÁ ČINNOST, INŽENÝRSKÁ A KONZULTAČNÍ ČINNOST, TECHNICKÝ A AUTORSKÝ DOZOR, PŘÍPRAVA VŘEJNÝCH PODKLADŮ PODLE ZÁKONA O VŘEJNÝCH ZAKÁZKÁCH, NEBYTOVÁ ČINNOST

Razítko: Paré:

Změna: (ve formátu číslo, datum, popis)

01

Název stavby:

REVITALIZACE PENZIONU PRO SENIORY V LITVÍNOVĚ
na p.č. 261/3, k.ú. Horní Litvínov

Zodpovědný projektant: Ing. Ota VETTERMANN

Projektant: Jiří ADAMEČKO

Autorizace: Česká komora autorizovaných inženýrů a techniků činných ve výstavbě
Obor: Pozemní stavby a konstrukce - Číslo autorizace: 04 02 018

Profese: POZEMNÍ STAVBA

Číslo zakázky: 13 066

Datum: 10/ 2013

Stupeň projektové dokumentace: DSP

Investor: MĚSTO LITVÍNOV
náměstí Míru 11
436 01
Litvínov

Objekt:

Kótováno v: mm

Měřítko: 1:100

Formát: 8xA4

Název výkresu: POHLEDY
ZATEPLENÍ - NAVRHOVANÝ STAV

Číslo výkresu: D.1.1.b
12