



LEGENDA MATERIÁLŮ

- NOVÉ PŘÍZLIVKY z pórabetonových tvárnici tl. 200 mm, na tenkovrstvé systémové lepidlo
 - NOVÉ PŘÍZLIVKY z pórabetonových tvárnici tl. 100 mm, na tenkovrstvé systémové lepidlo
 - NOVÉ ZDVO z BETONOVÝCH TVÁRNIC tl. 200 mm vyplněné betonem C 25/30, vyztužené betonářskou ocel-dva svazky prutu R10 do každé tvárnice, jeden prut R10 do každé vodorovné řady, výška zdvka 1200 mm

NOVÁ ZVUKOVÉ ZDZLAČNÁ PŘEDSTĚNA ZPT
SKLADBA: - STĚLAJÍCÍ ZDVOU Z CHEL. DĚROVANÝCH CDM tl. 400 mm
- MINERÁLNÍ ZVUKOVÁ IZOLACE tl. 60 mm
- VZDUCHOVÁ MEZERA tl. 40 mm
- SÁDKOKARTON (obj. im. $\geq 720 \text{ kg/m}^3$) tl. 12,5 mm NA OCELOVÉ KONSTRUKCI

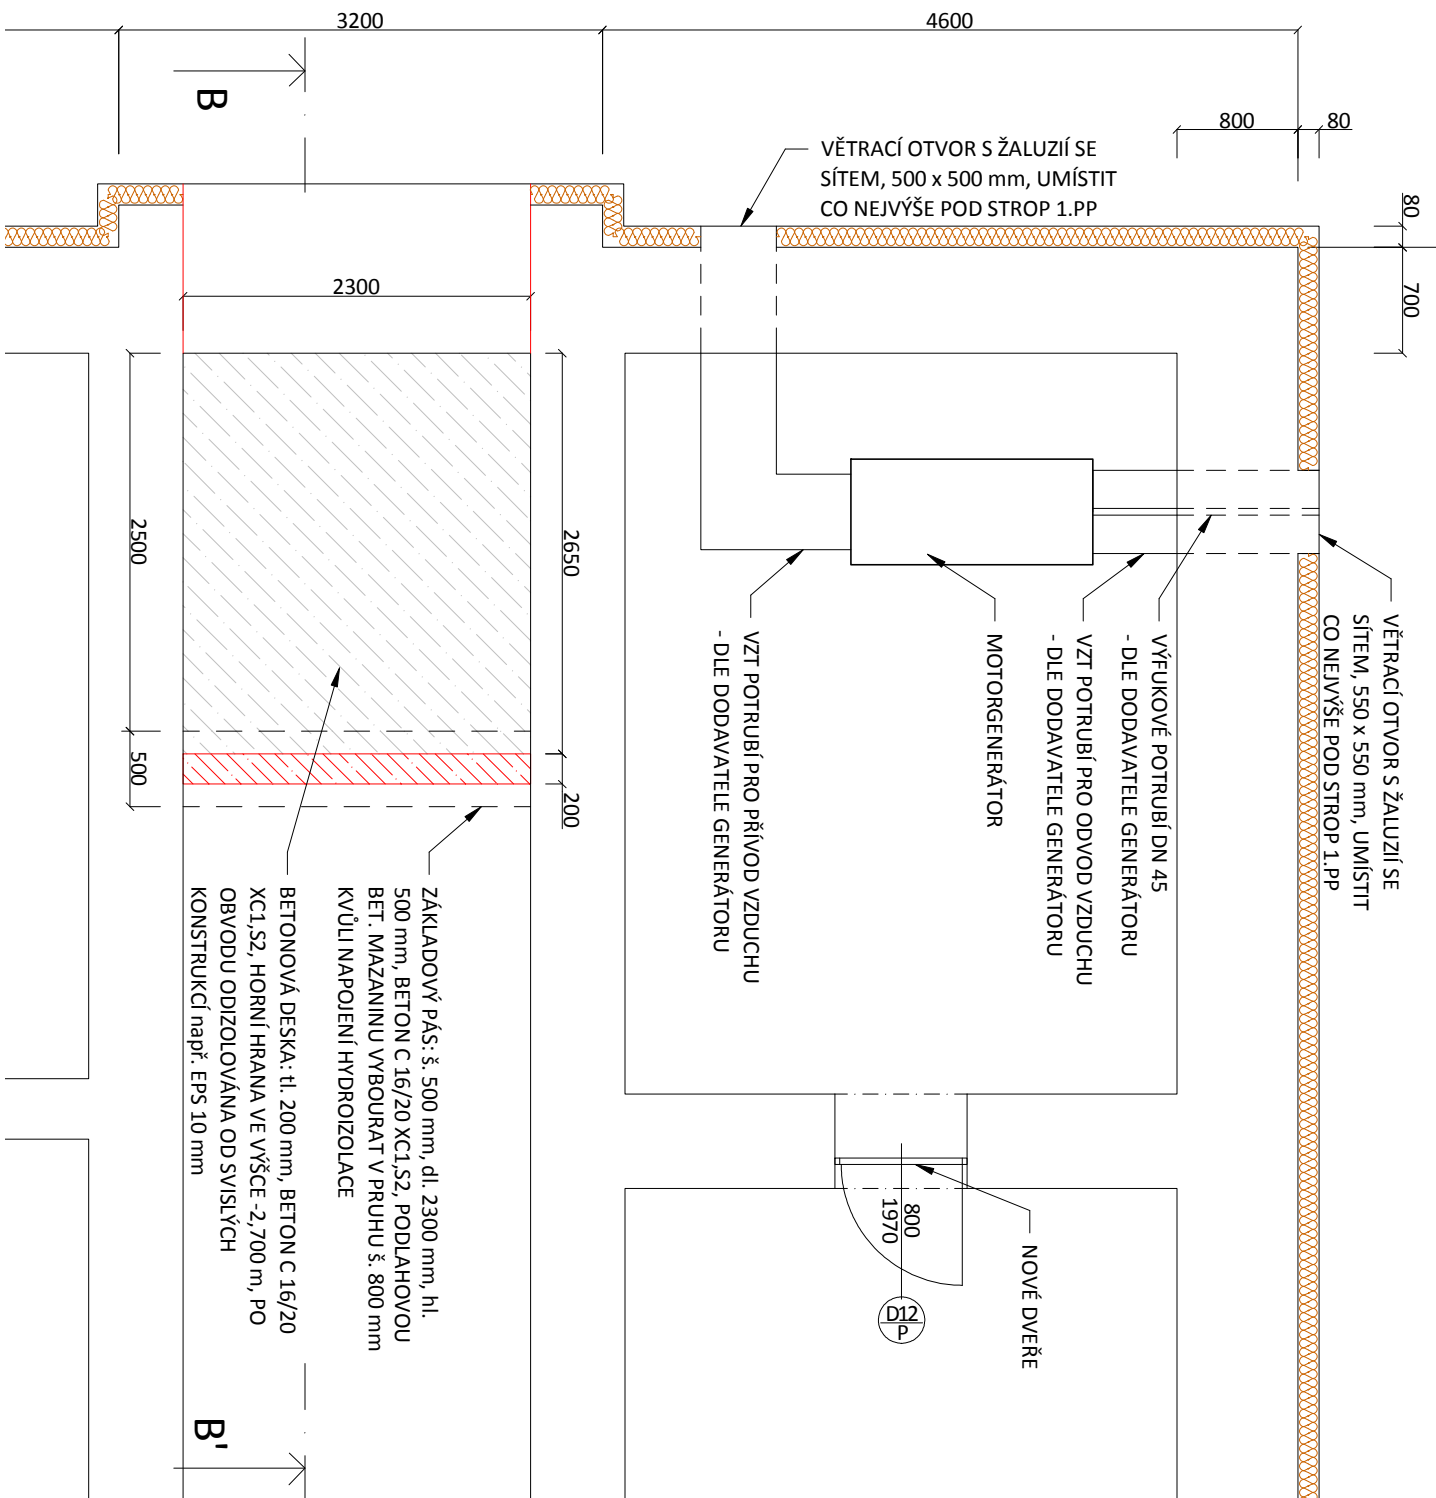

ŘEZ ZASTROPENÍM ŠACHTY

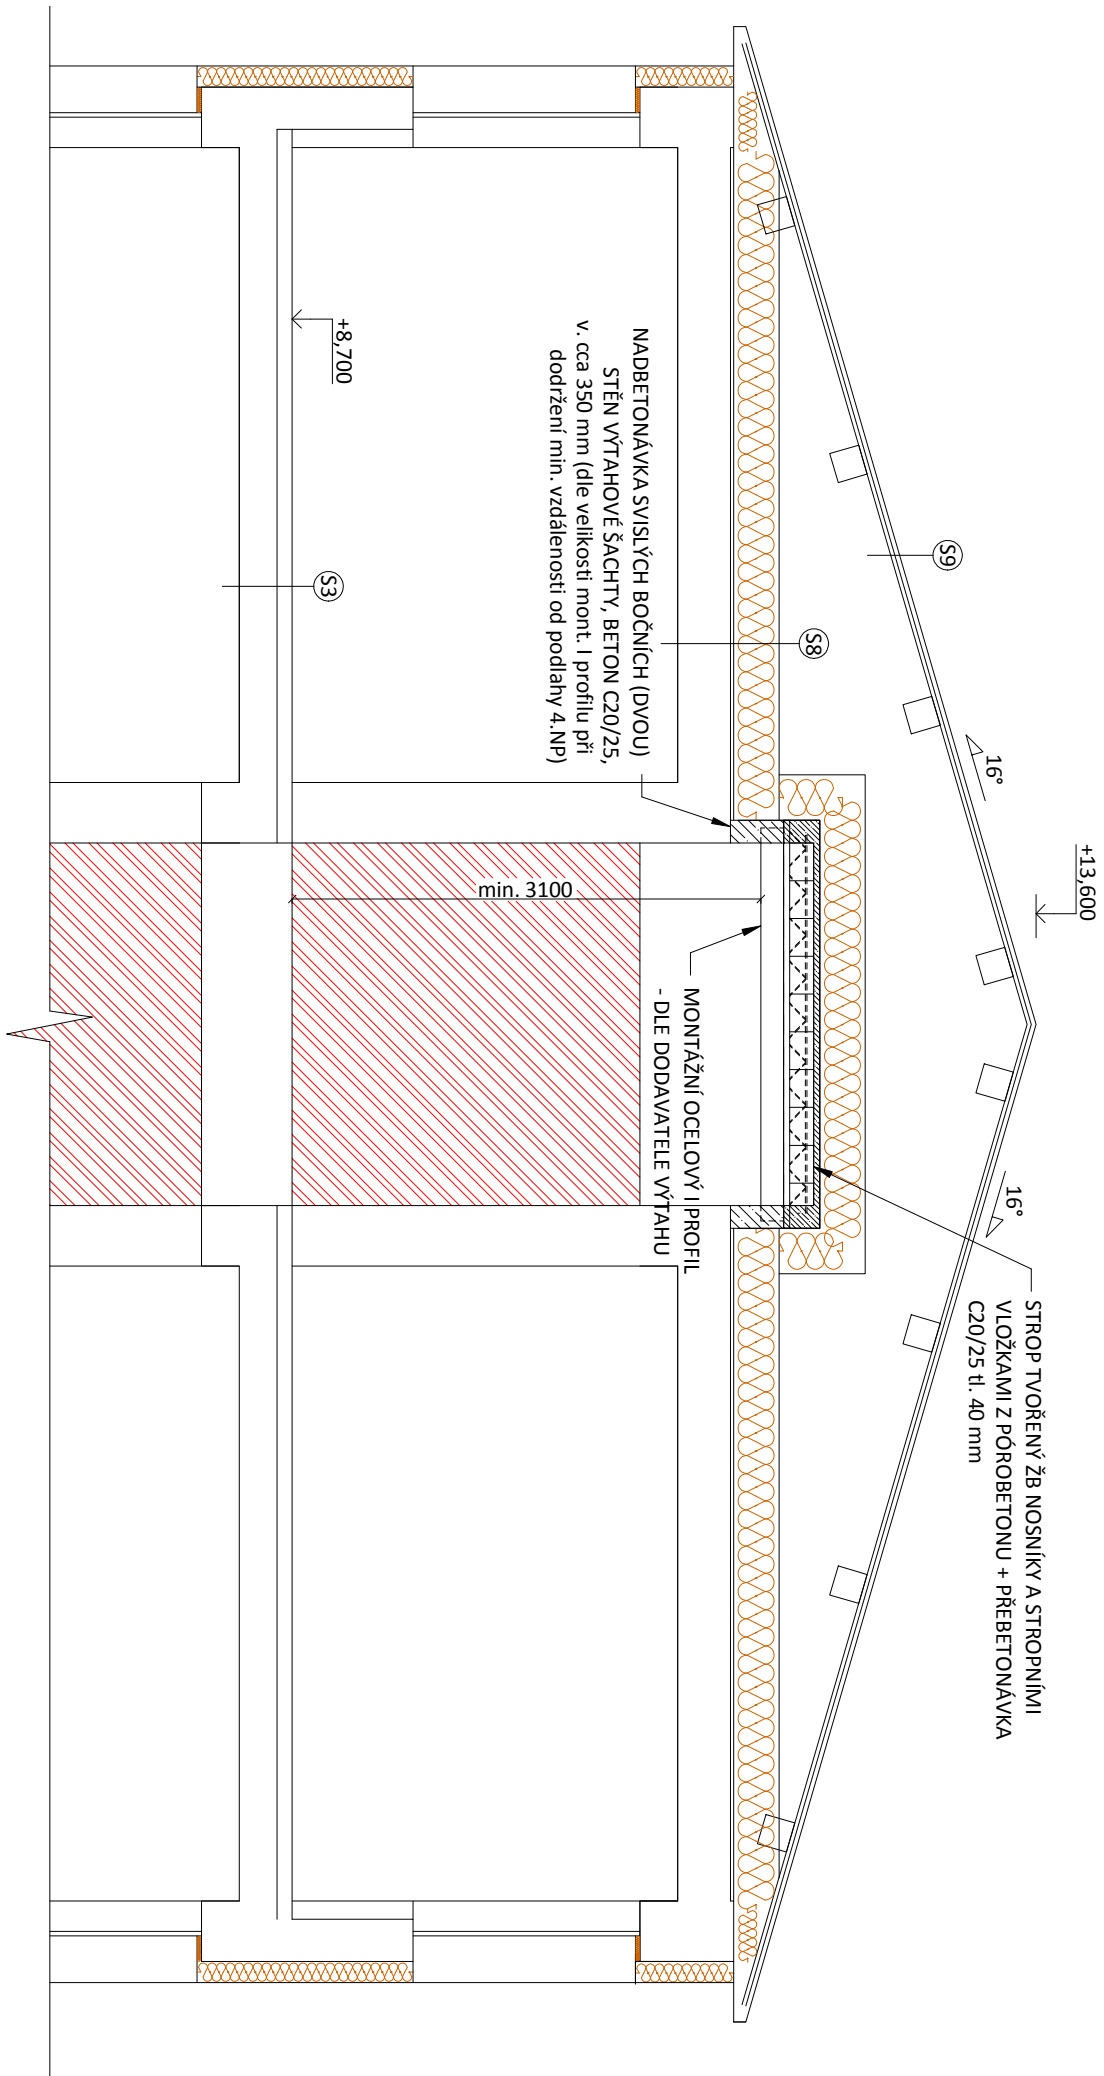[illegible]