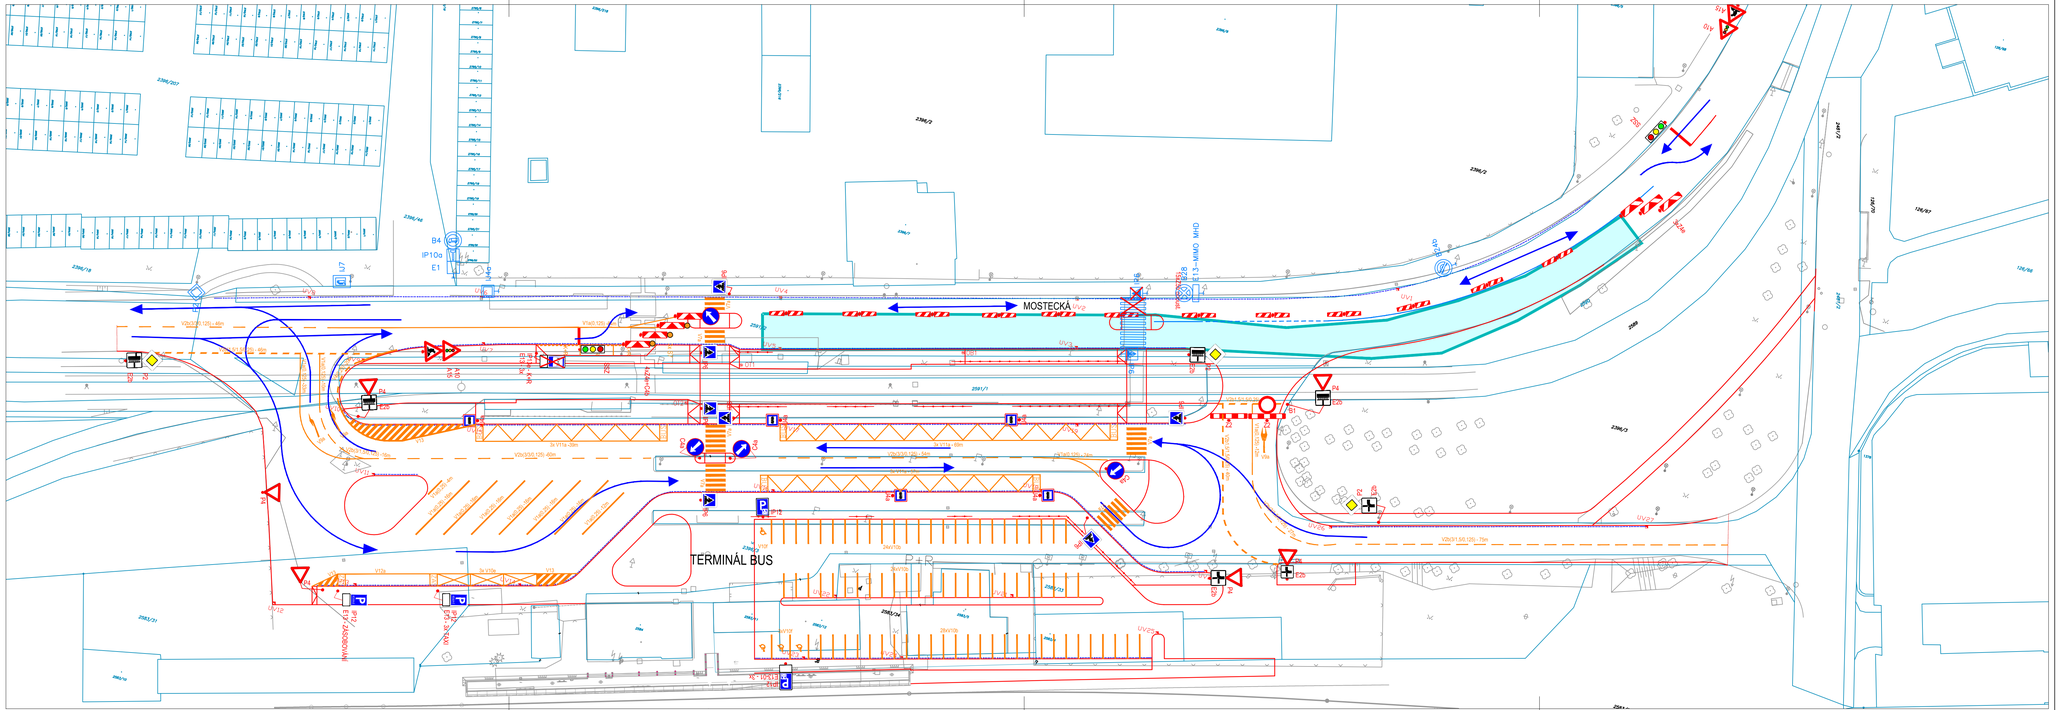
MOSTECKÁ
TERMINÁL BUS
IP10a
E1
B4
L7
IP6
E13+VAMO, MHD
P+R
P+R 2 x 300 MHD
P+R 2 x 300 MHD
P+R 2 x 300 MHD