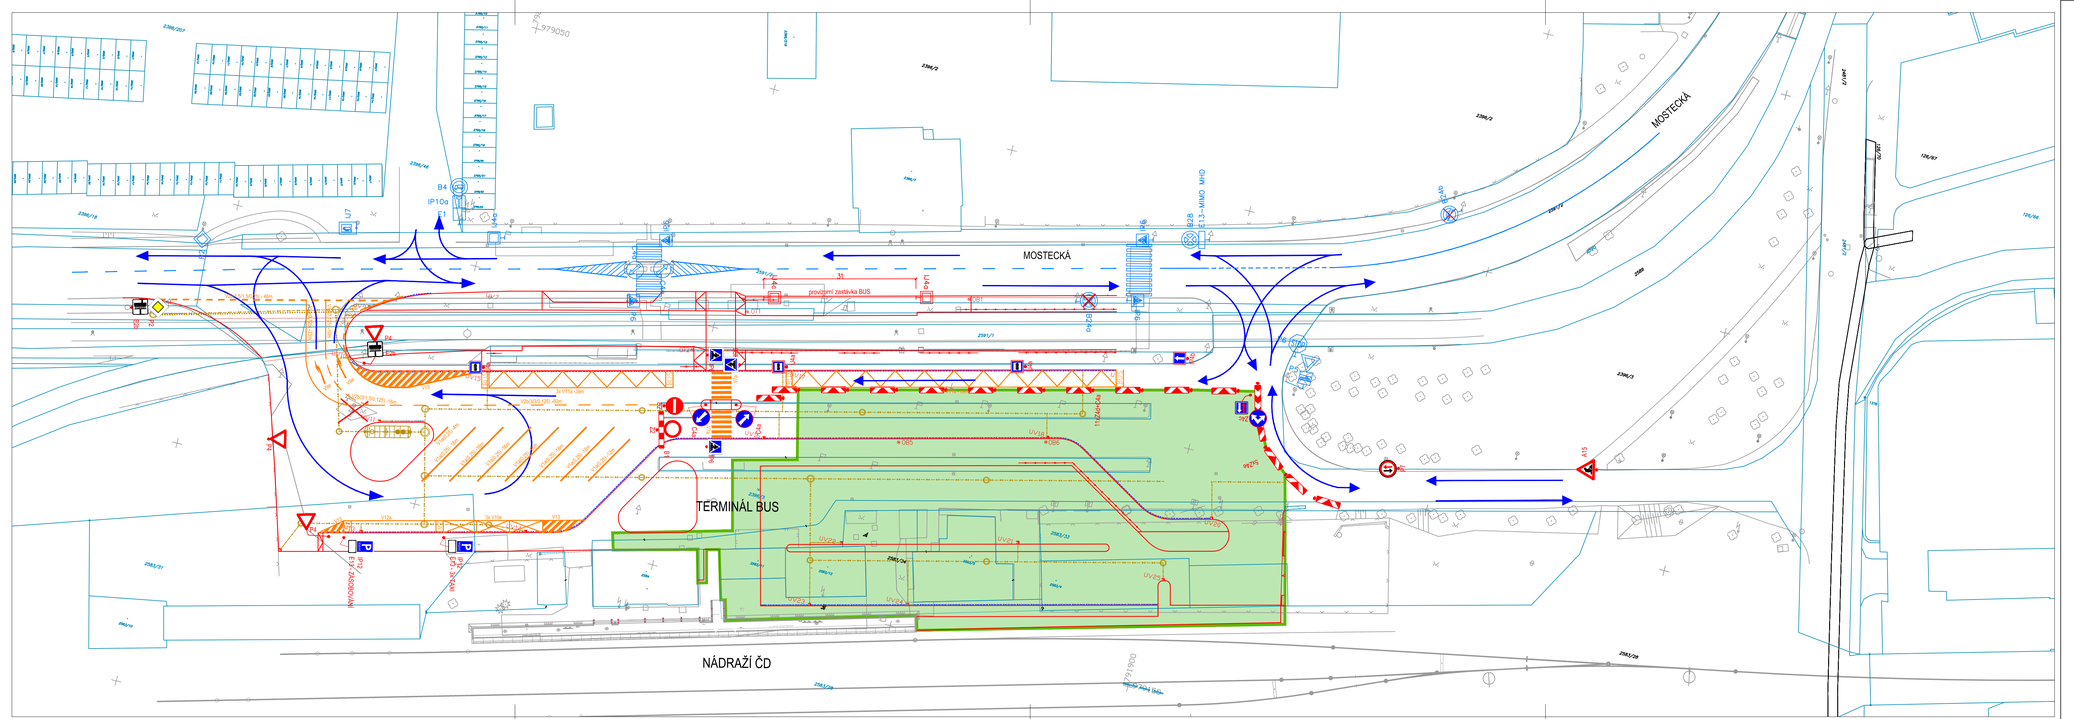

Legenda

- IP6 — Provizorní DZ
- V45.25 — Definitivní DZ
- Stávající DZ
- DIO zábor
- Komunikace hrana
- Nová kanalizace
- Vodovod

Změna:	Název změny:	Datum:	Provedl:	Podpis:

Investor, objednatel:

MĚSTO LITVÍNOV
Městský úřad Litvínov
Náměstí Míru 11, 436 01 Litvínov

Inženýrská činnost:

METROPROJEKT Praha a.s.
nám. I. P. Pavlova 2/1786
120 00 Praha 2

METROPROJEKT Praha a.s.
nám. I. P. Pavlova 2/1786
120 00 Praha 2
generální ředitel: Ing. David Krása
tel.: +420 296 154 105
www.metroprojekt.cz
info@metroprojekt.cz

METROPROJEKT

Soupravа číslo:

HIP: **Ing. Kamil Orálek** Podpis:
tel.: **296 154 217**
Stupeň: **PDPS**

Název a účel díla:

VÝSTAVBA DOPRAVNÍHO TERMINÁLU MĚSTA LITVÍNOV

Zpracovatelský útvar: **S60 - dopravních staveb**
tel.: **296 154 247**
Vedoucí útvaru: **Ing. Petr Zobal** Podpis:

Název části díla:

DOKUMENTACE OBJEKTŮ A TECHNICKÝCH A TECHNOLOGICKÝCH ZAŘÍZENÍ
D.2 TECHNOLOGICKÁ ČÁST
D.2.2 Zásady DIO

D
D.2

Odpovědný projektant: **Ing. Petr Vopařil** Podpis:
Vypracoval: **Hana Ranochová** Podpis:
Stupeň dokl.: **V20/2040** Datum: **11/2019**
Počet výkresů: **5xA4** Měřítko: **1:500**

Název přílohy:

3.Etapa - parkoviště P+R

Změna: **-**
Číslo příl.: **006**

IČD:						
17	7334	001	04	02	00	