

Váš dopis zn. / Your letter ref.:

Ze dne/ Date:

30.07.2019

Naše zn / Our ref.:

ST-V-2019-00317

Vyřizuje / Disposition:

Radek Řehák

Telefon / Phone number:

+420 724 642 573

E-mail / E-mail:

radek.rehak@setep.cz

Datum / Date:

30.07.2019

METROPROJEKT Praha a.s.

náměstí I. P. Pavlova č.p. 1786/2

Nové Město (Praha)

12000

Vyjádření společnosti Severočeská teplárenská, a.s. - ST-V-2019-00317

k akci s názvem: **Výstavba dopravního terminálu města Litvínov**

důvod žádosti: komunikace, chodníky, parkoviště, zpevněné plochy - spojené územní a stavební řízení

platnost vyjádření: 1 rok od jeho vystavení

Na základě vaší žádosti, ze dne 30.07.2019, o vyjádření ke shora uvedené akci vám sdělujeme, že v zájmovém území, které je vyobrazeno v příloze tohoto vyjádření, se **nenachází** žádné zařízení ve správě Severočeské teplárenské, a.s.

K akci **Výstavba dopravního terminálu města Litvínov** nemáme žádné připomínky.

S pozdravem

Severočeská teplárenská, a.s.
Most, Komořany, Teplárenská 2,
PSČ 434 03
IČ 28733118 (9)



Radek Řehák


Vedoucí oddělení správy CZT
Severočeská teplárenská, a.s.

Přílohy:

- zákres zájmového území v katastrální mapě

K podávání žádostí o vyjádření využívejte náš vyjadřovací portál na webových stránkách společnosti:

www.setep.cz/vyjadreni-o-existenci-siti.

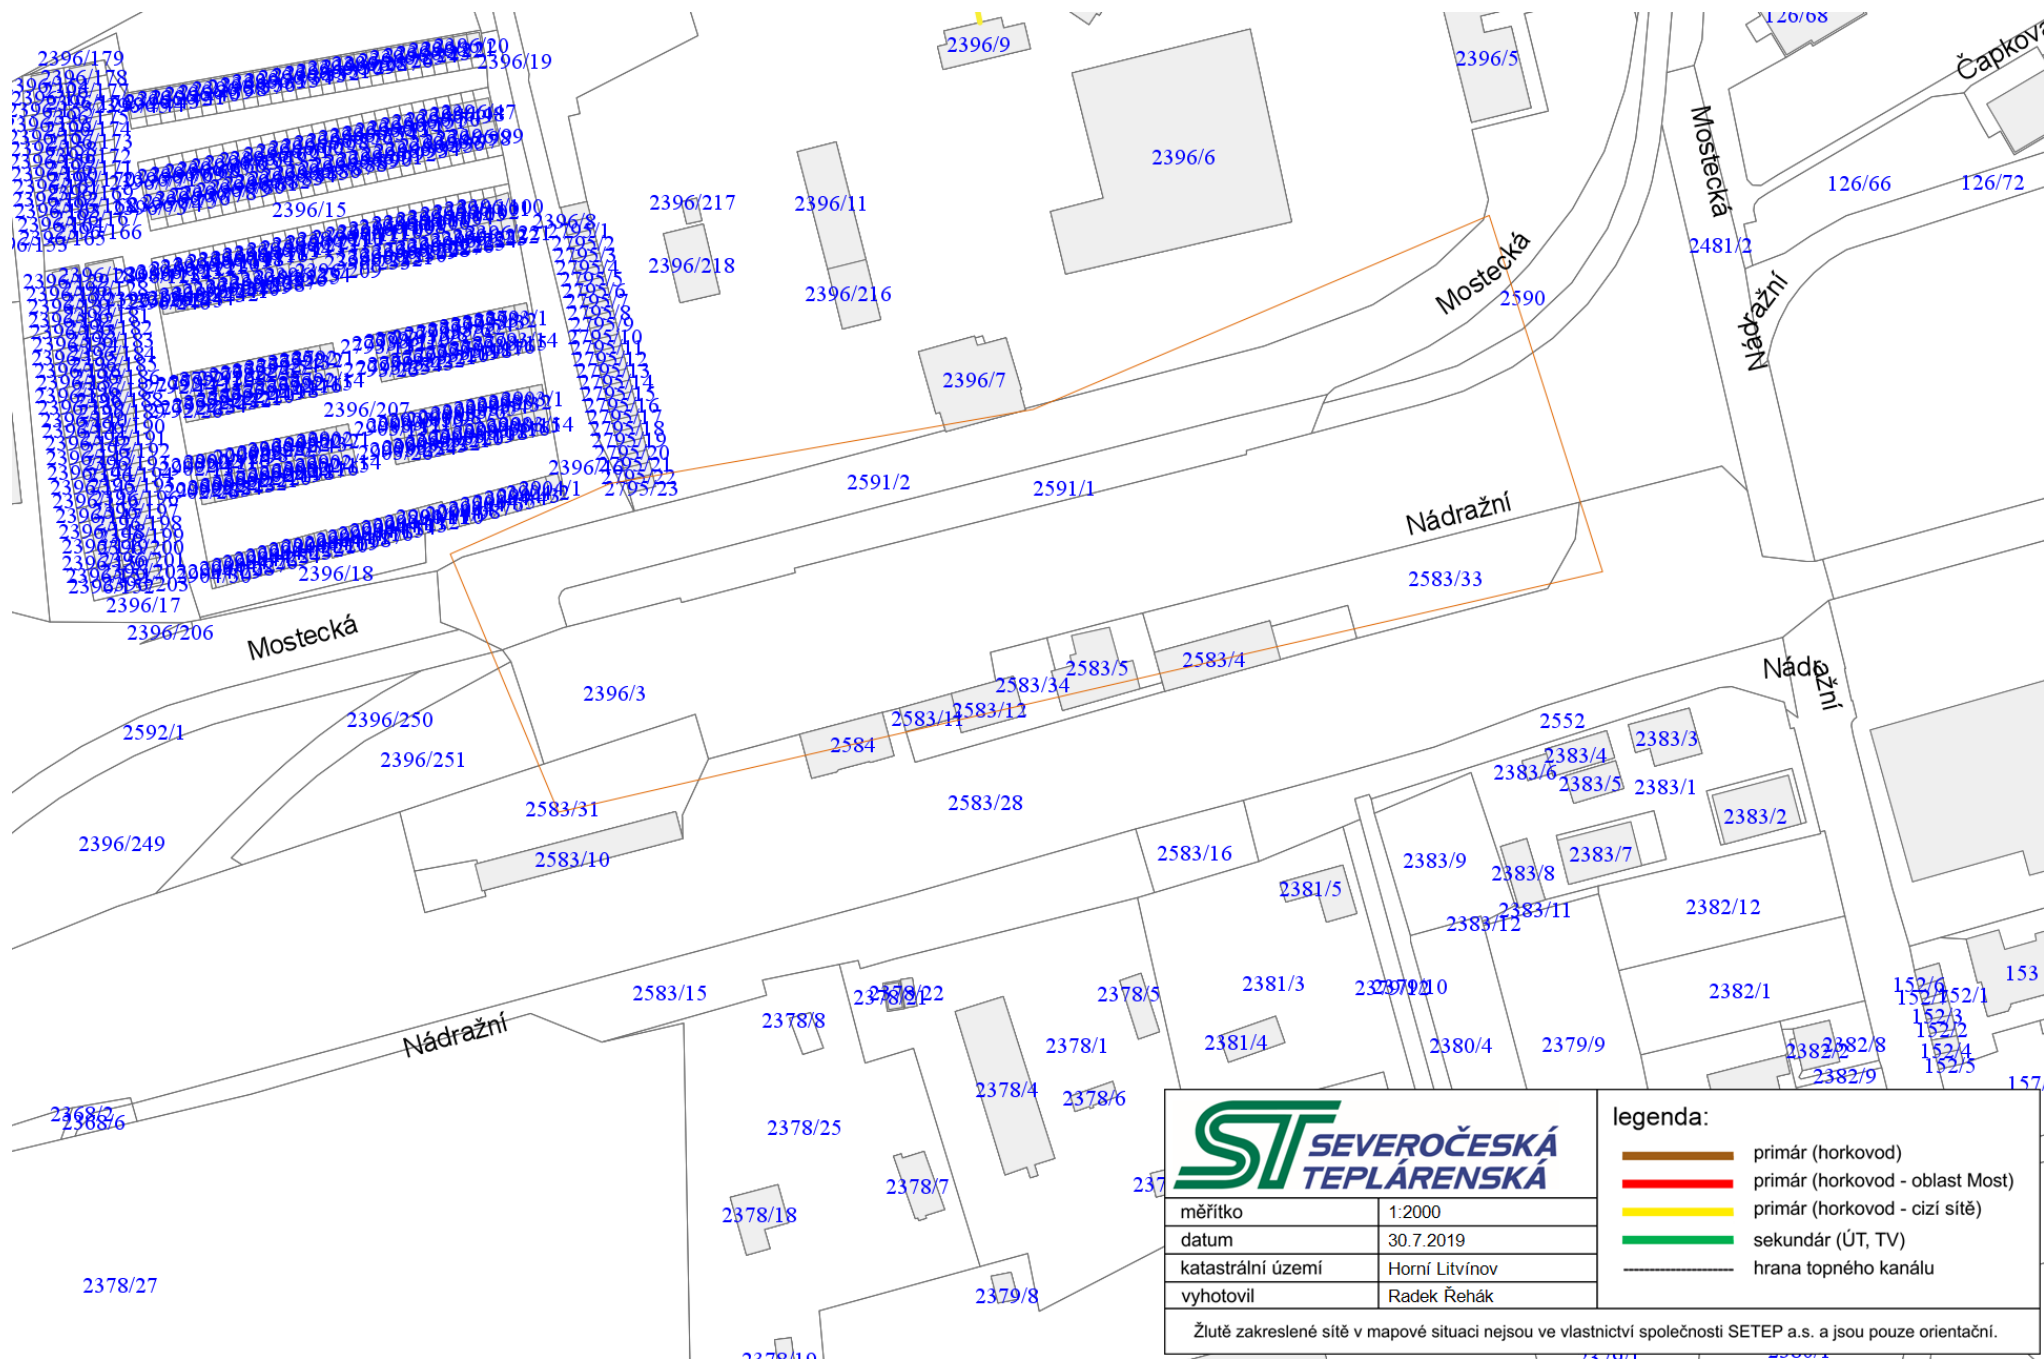

ST SEVEROČESKÁ TEPLÁRENSKÁ

měřítko	1:2000
datum	30.7.2019
katastrální území	Horní Litvínov
vyhotovil	Radek Řehák

legenda:

- primár (horkovod)
- primár (horkovod - oblast Most)
- primár (horkovod - cizí síť)
- sekundár (ÚT, TV)
- hrana topného kanálu

Žlutě zakreslené síť v mapové situaci nejsou ve vlastnictví společnosti SETEP a.s. a jsou pouze orientační.