



ŘEZ A-A'

KONSTRUKČNÍ USPOŘÁDÁNÍ PARKOVACÍHO ZÁLIVU 1

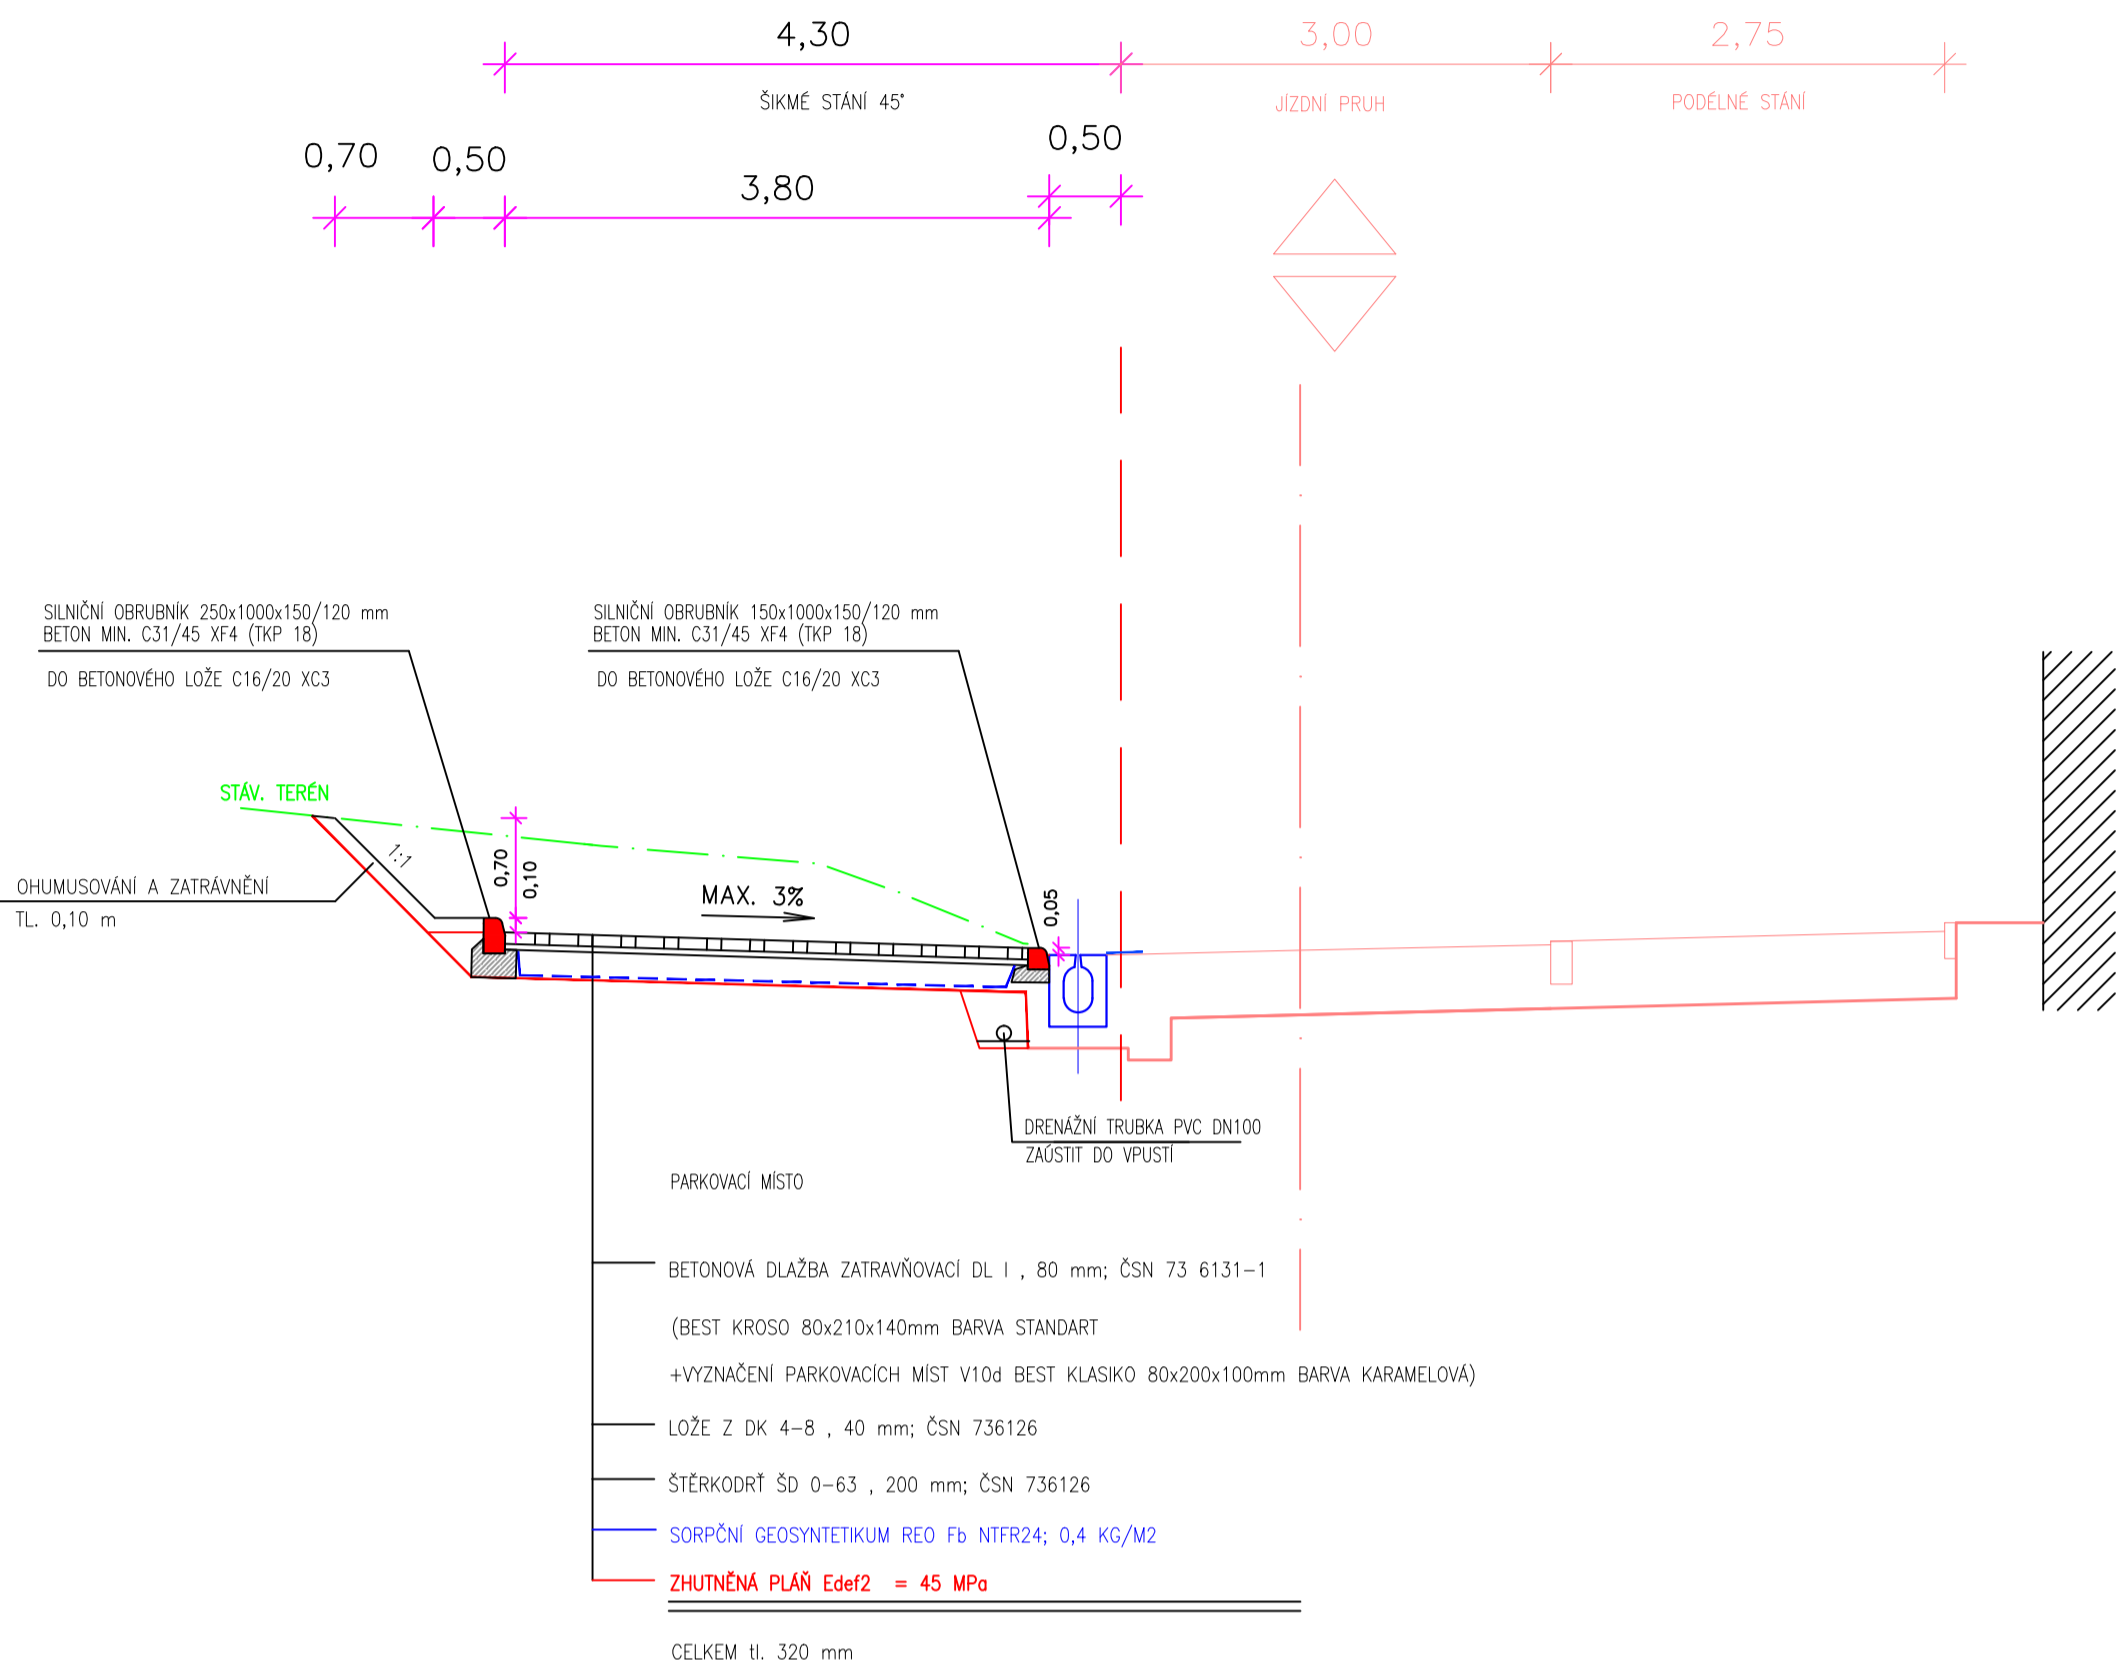


ŘEZ B-B'

KONSTRUKČNÍ USPOŘÁDÁNÍ PARKOVACÍHO ZÁLIVU 2

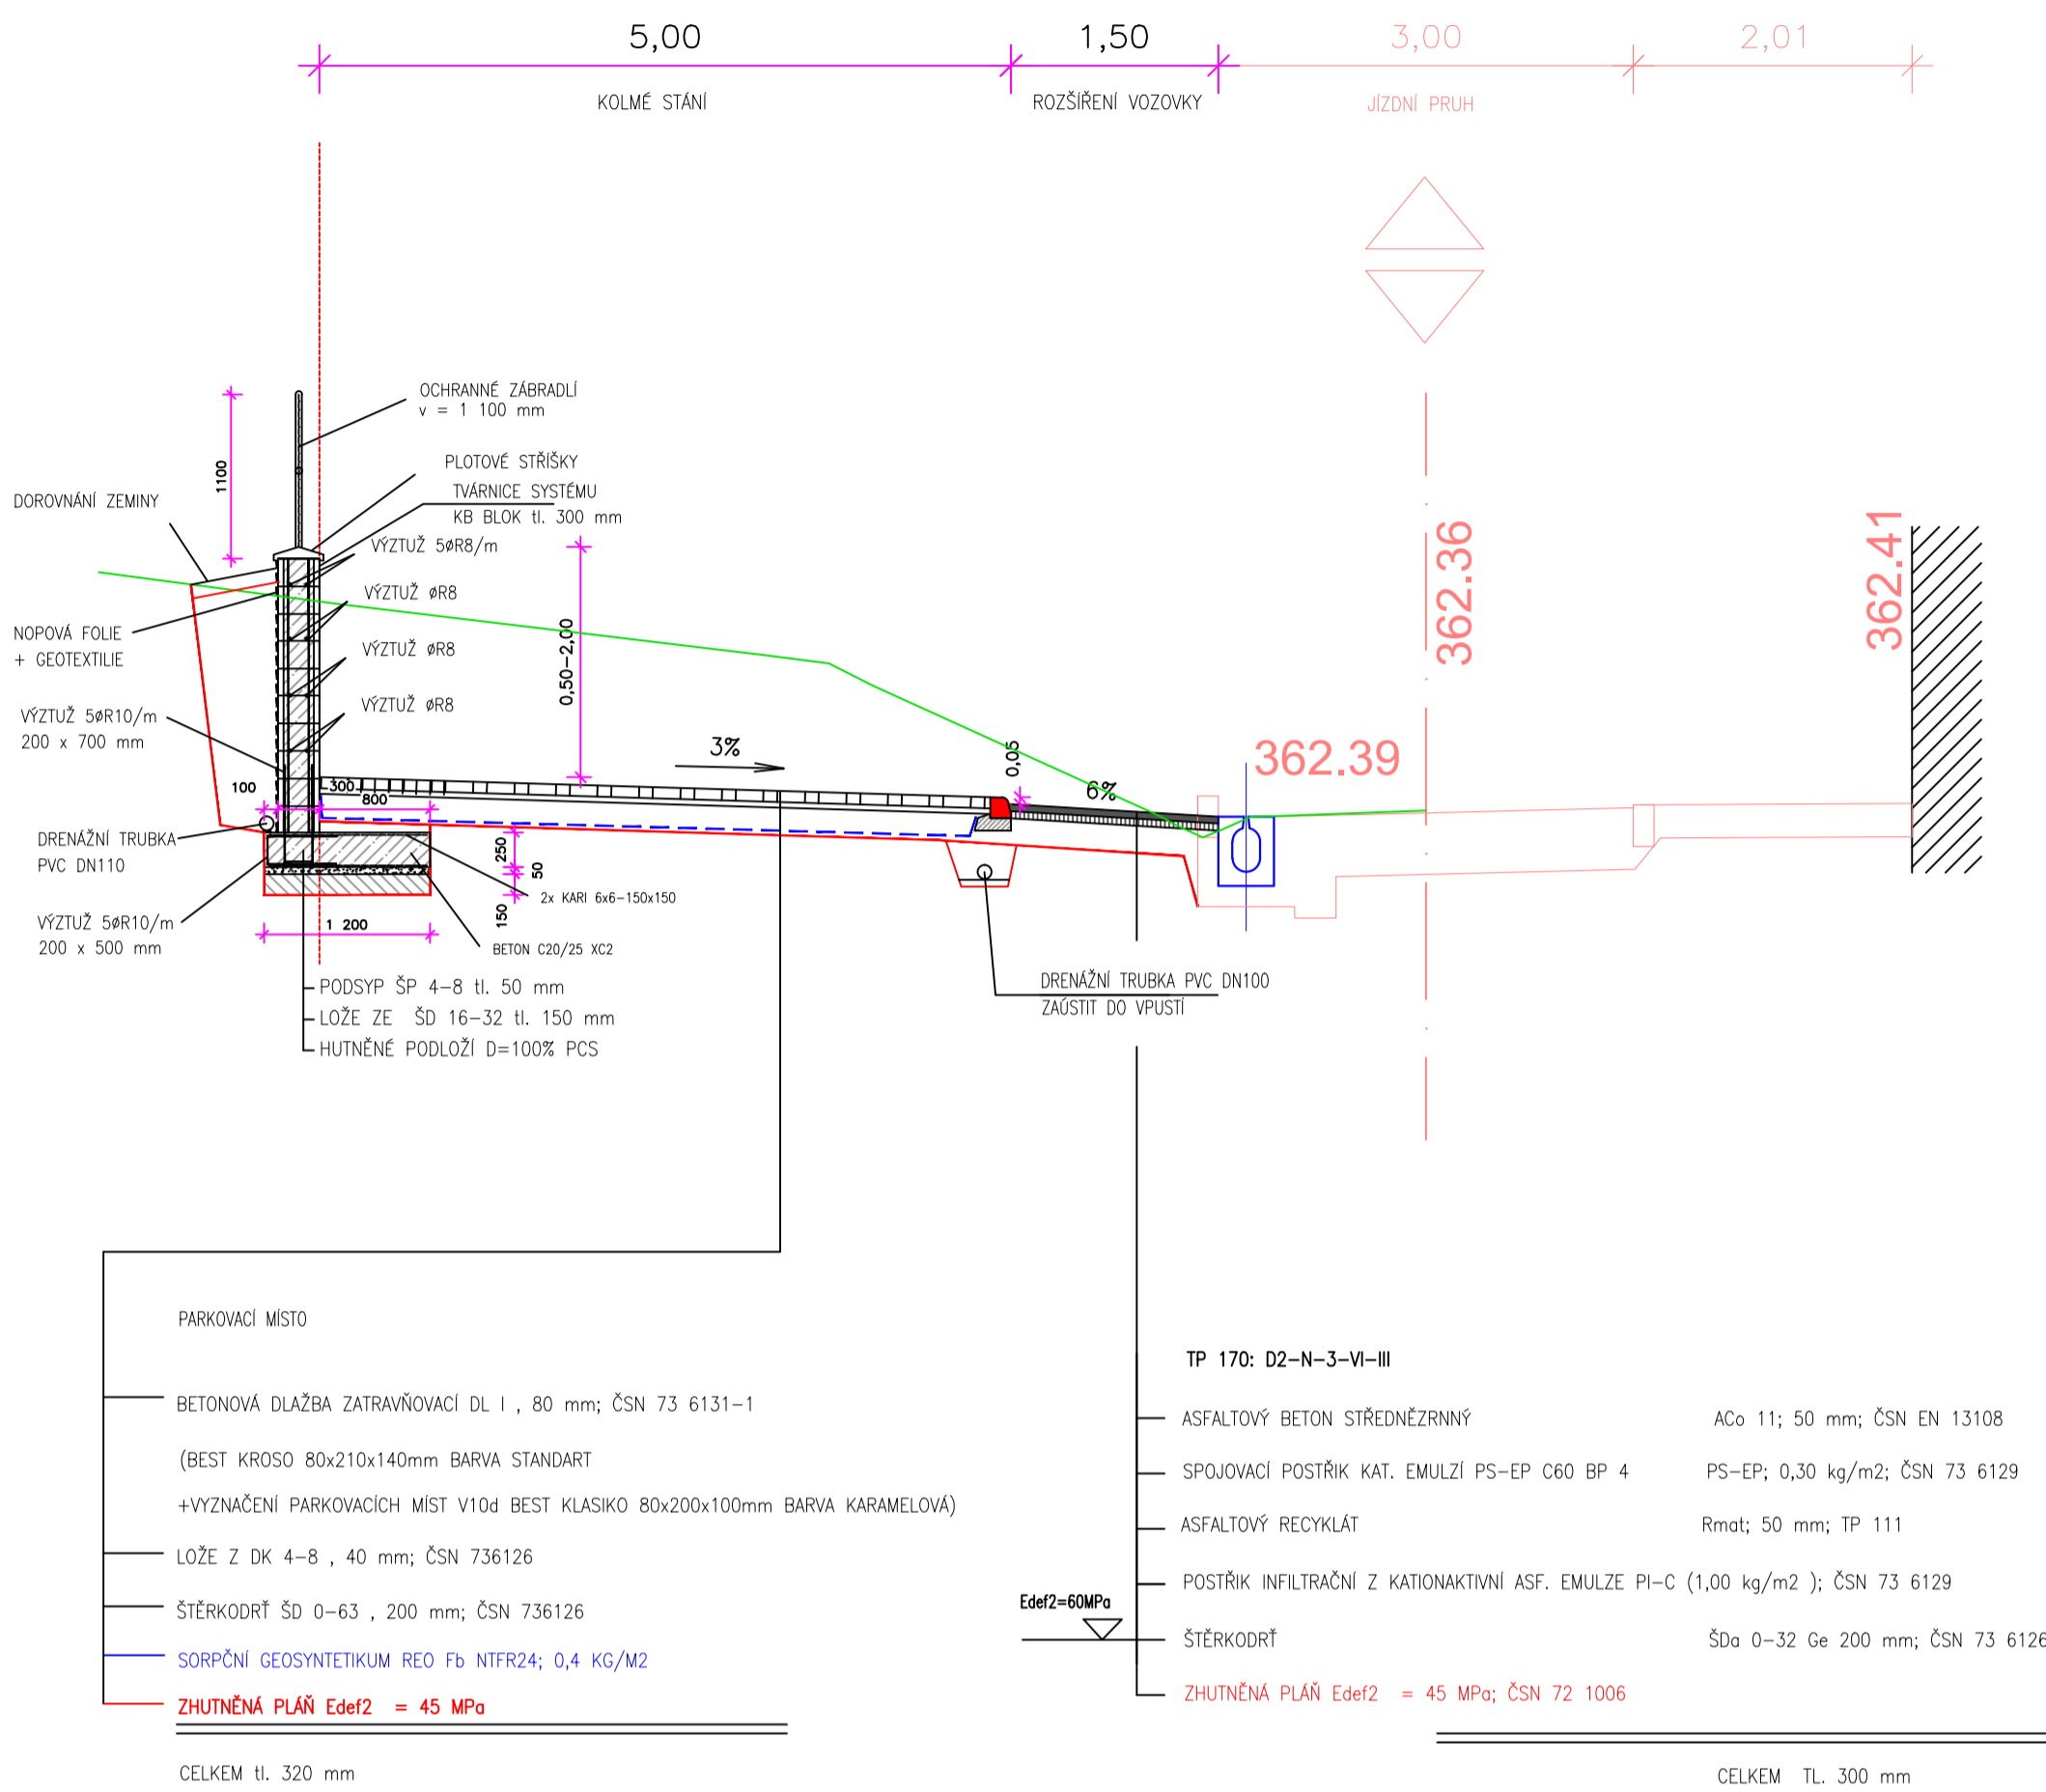


ŘEZ C-C'

KONSTRUKČNÍ USPOŘÁDÁNÍ PARKOVACÍHO ZÁLIVU 3

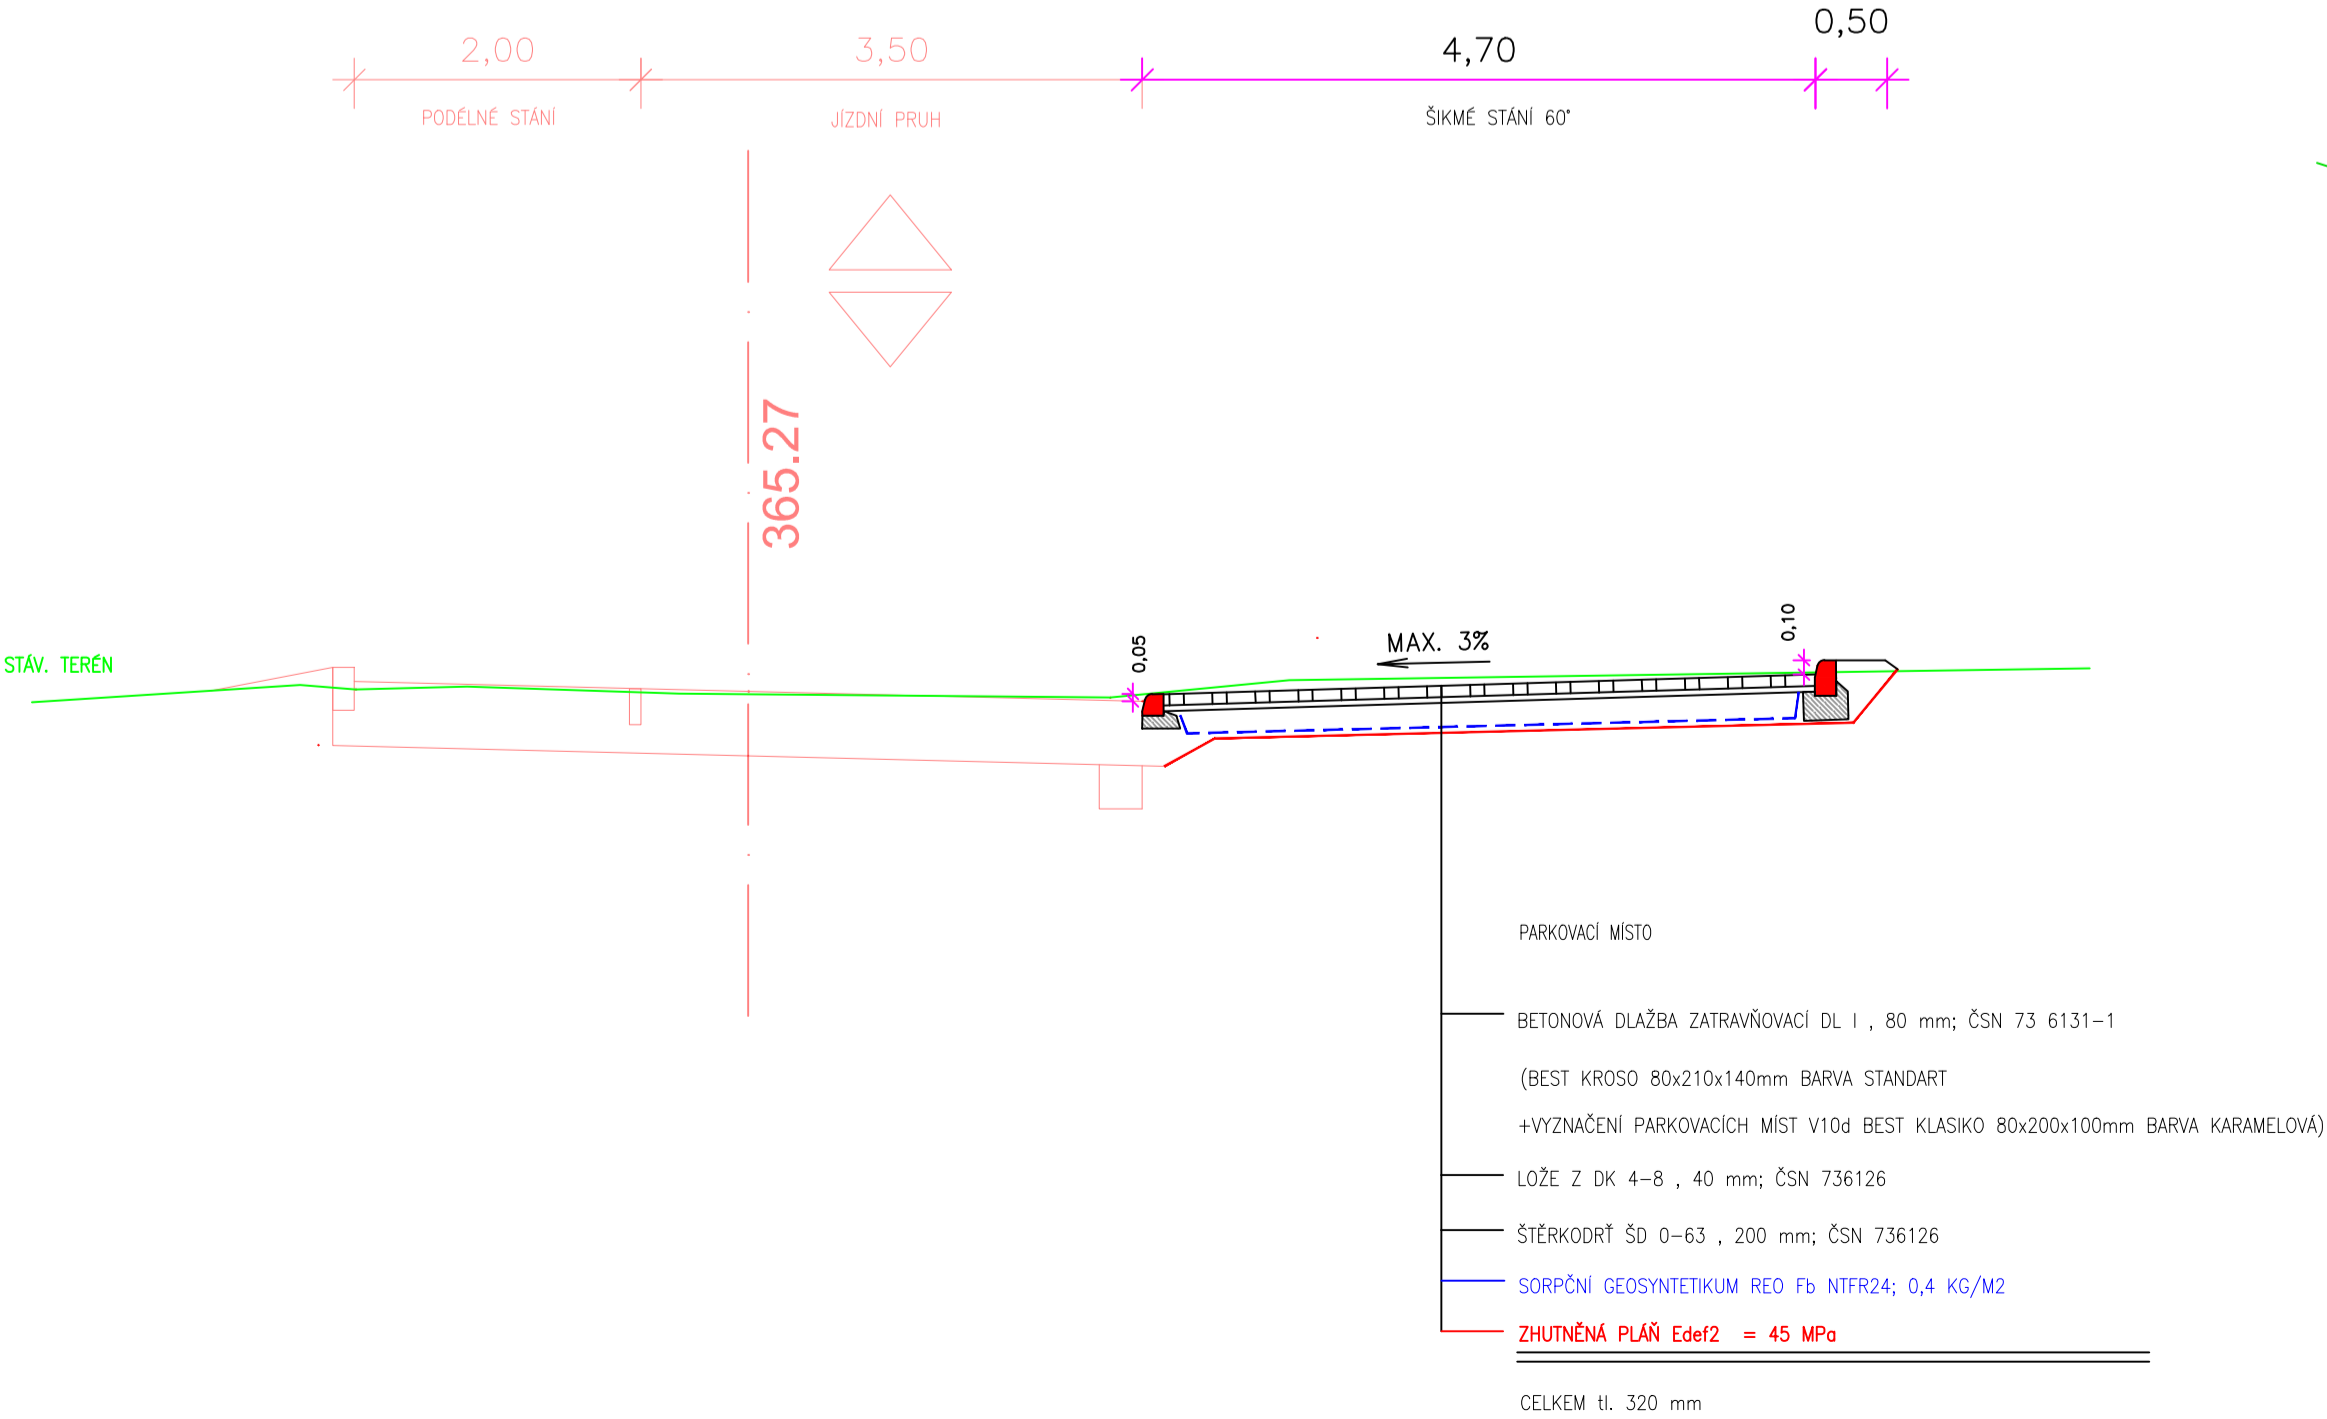

ŘEZ D-D'

KONSTRUKČNÍ USPOŘÁDÁNÍ PARKOVACÍCH ZÁLIVŮ 4 A 5

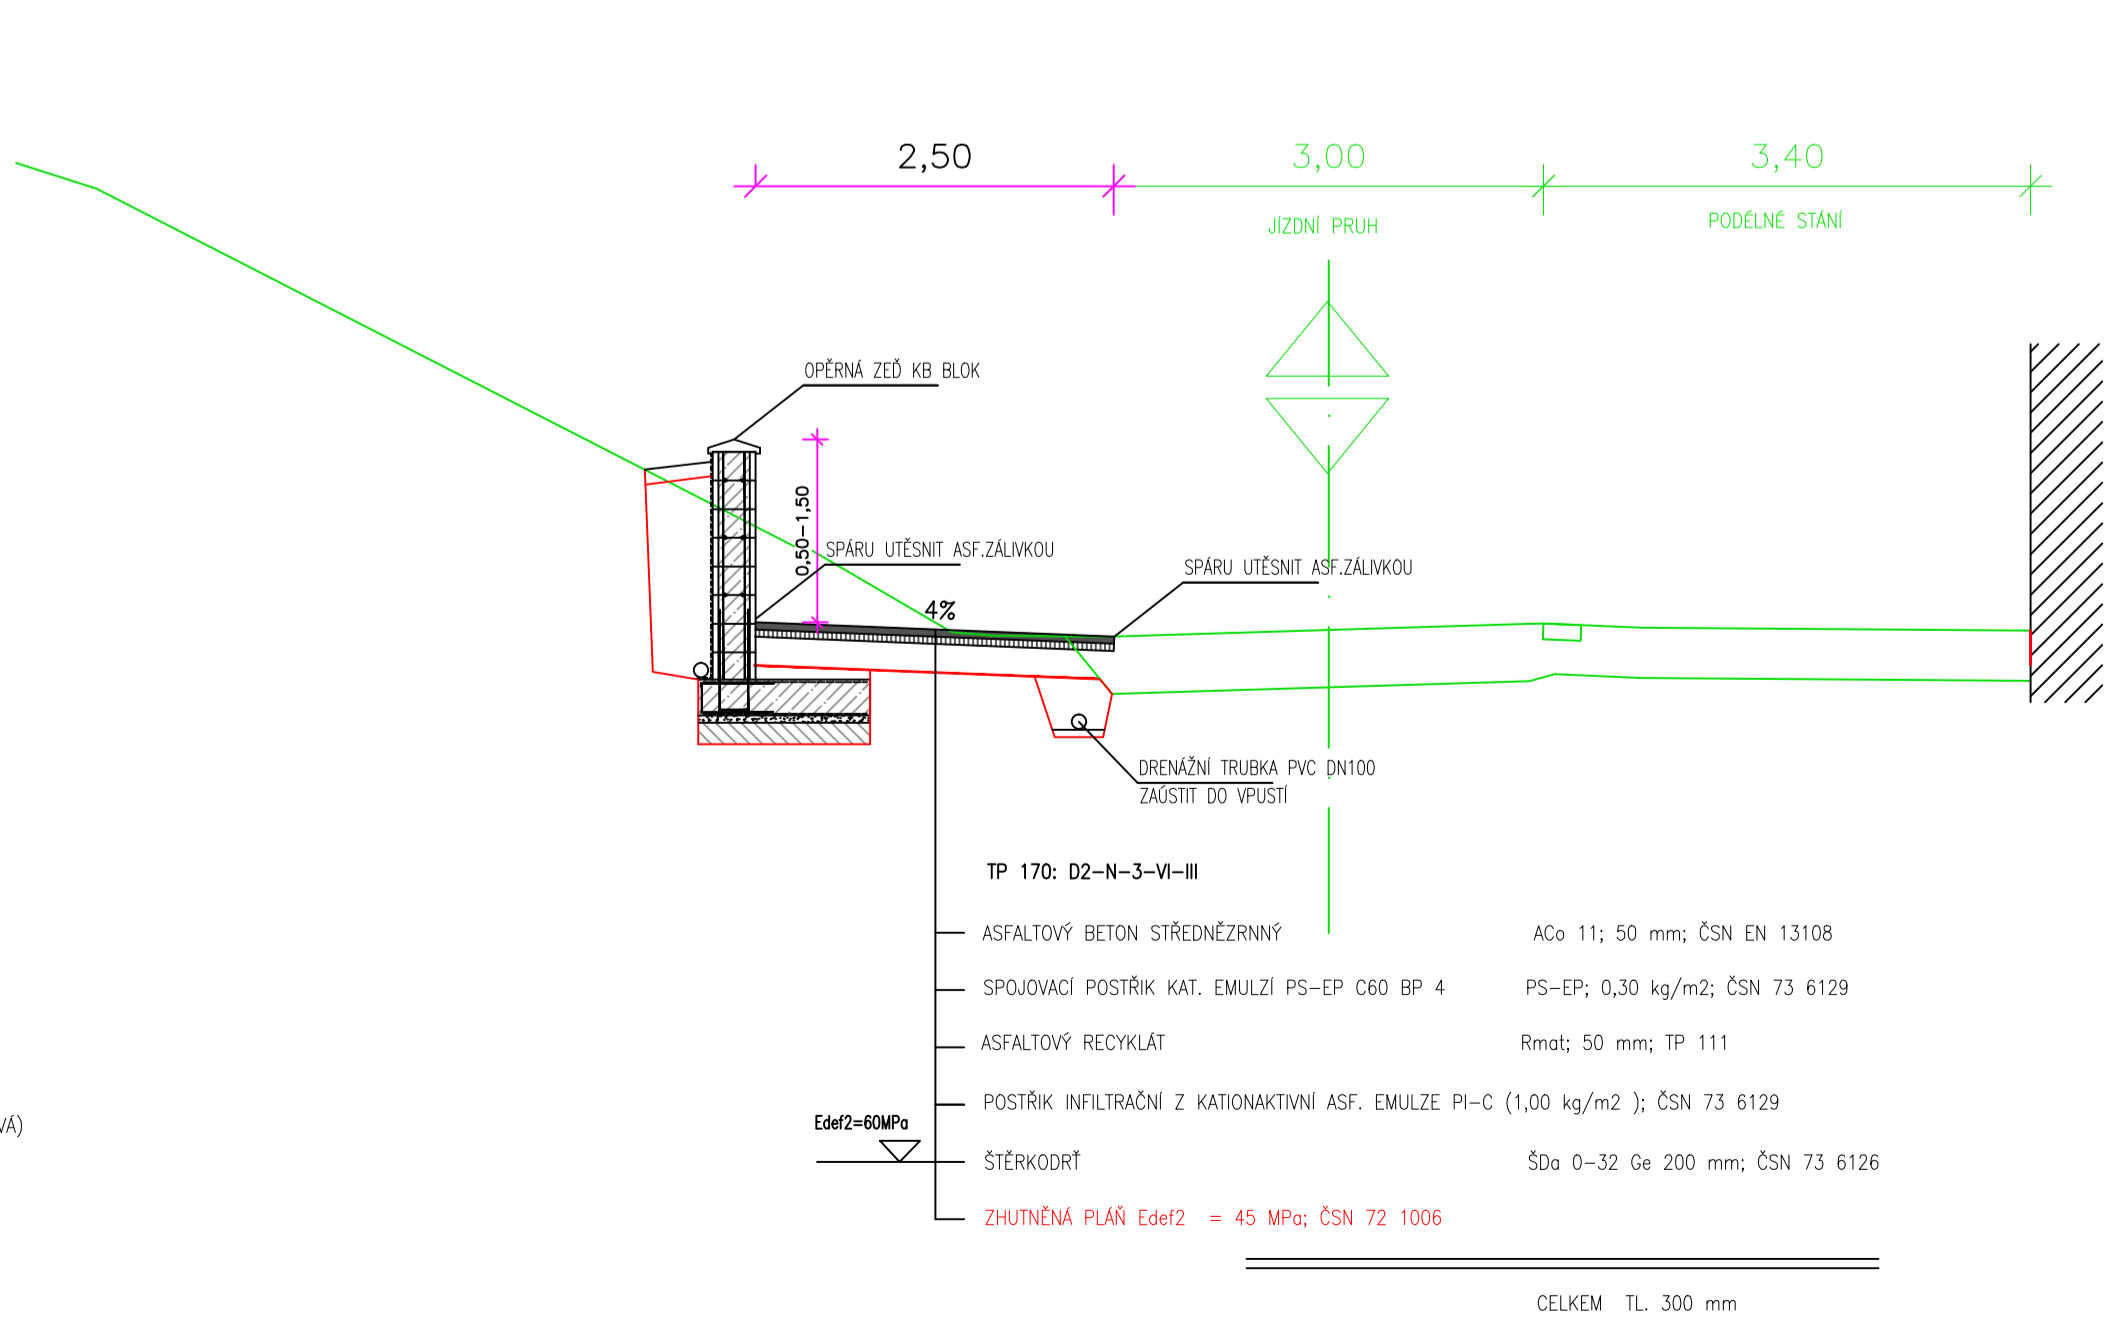

PROJEKT "REKONSTRUKCE KOMUNIKACÍ V UL. GORKEHO V LITVNOVĚ." (BPO s.r.o.)

Souřadnicový systém: JTSK

PROJEKTANT: ING. URBANSKÝ M.	STAVEBNÍK: MĚSTO LITVNOV, NÁM. MÍRU 11; 436 01 LITVNOV	Dopravní-inženýrské projekční kancelář Ing. Michal Urbanek Masarykova 2421/68 415 01 Topolice IČ: 74996410 mob: 731 891 755 urbansky@mali.cz
ČÍSLO HS: 37/2019	NÁZEV ZAKÁZKY: ROZŠÍŘENÍ PARKOVÁNÍ V UL. PODKRUSNOHORSKÁ A UL. GORKEHO V LITVNOVĚ	ČÍSLO VÝKRESU: D.1
DATUM: 10/2019	CHARAKTERISTICKÉ PŘÍČNÉ ŘEZY	
MĚR: 1:50	DŘUH DOK: STUDIE	