
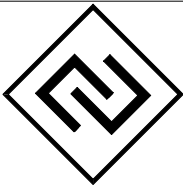


DETAIL 01

konstrukce obvodové atiky a střešního pláště

m 1:5

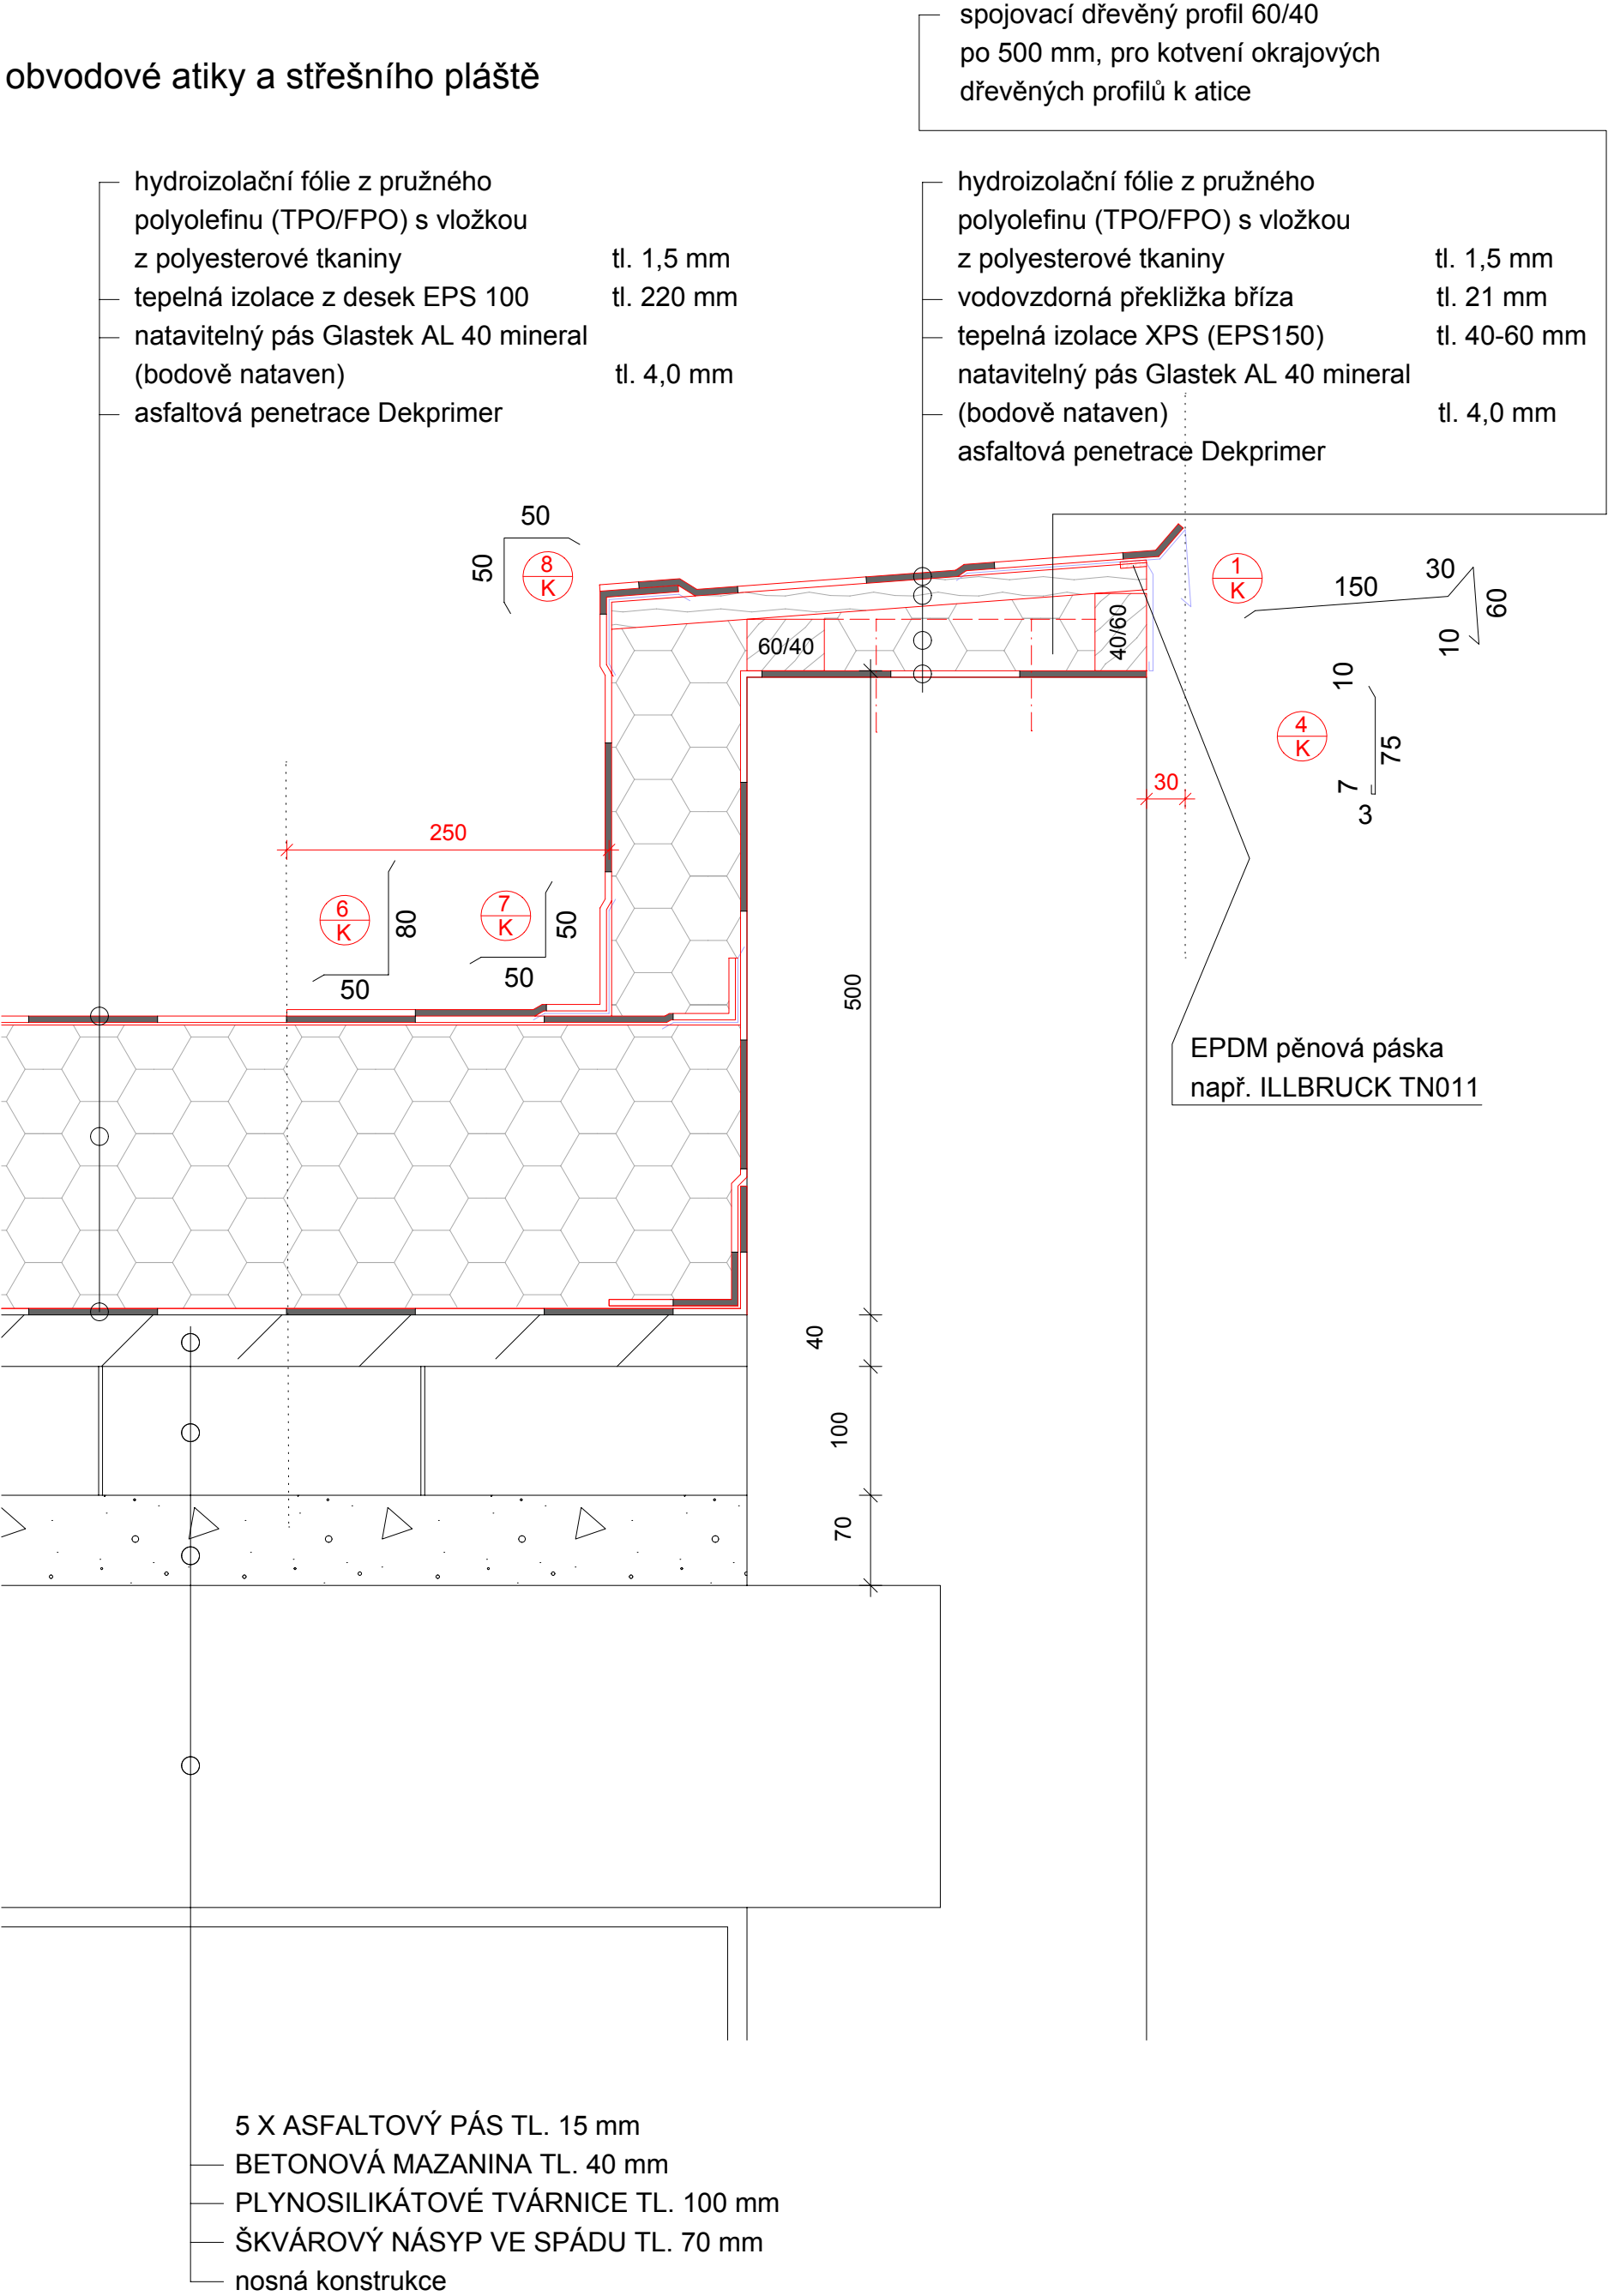

A3 DETAIL s.r.o.
U Stadionu 841, 434 01, Most
IČ:64651509, DIČ:CZ64651509

název a účel díla:	
OPRAVA STŘEŠNÍHO PLÁŠTĚ ZÁKLADNÍ ŠKOLY RUSKÁ	

datum: 06/2019
měřítko: 1 : 5
formát: 2 A 4

DETAILY
detail atiky obvodové a střechy

číslo detailu:
01.