
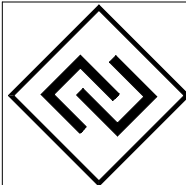


DETAIL 06

detail okapové části objektu na střešní části střed
a návaznost objektu na nové zatepelní střechy
m 1:5

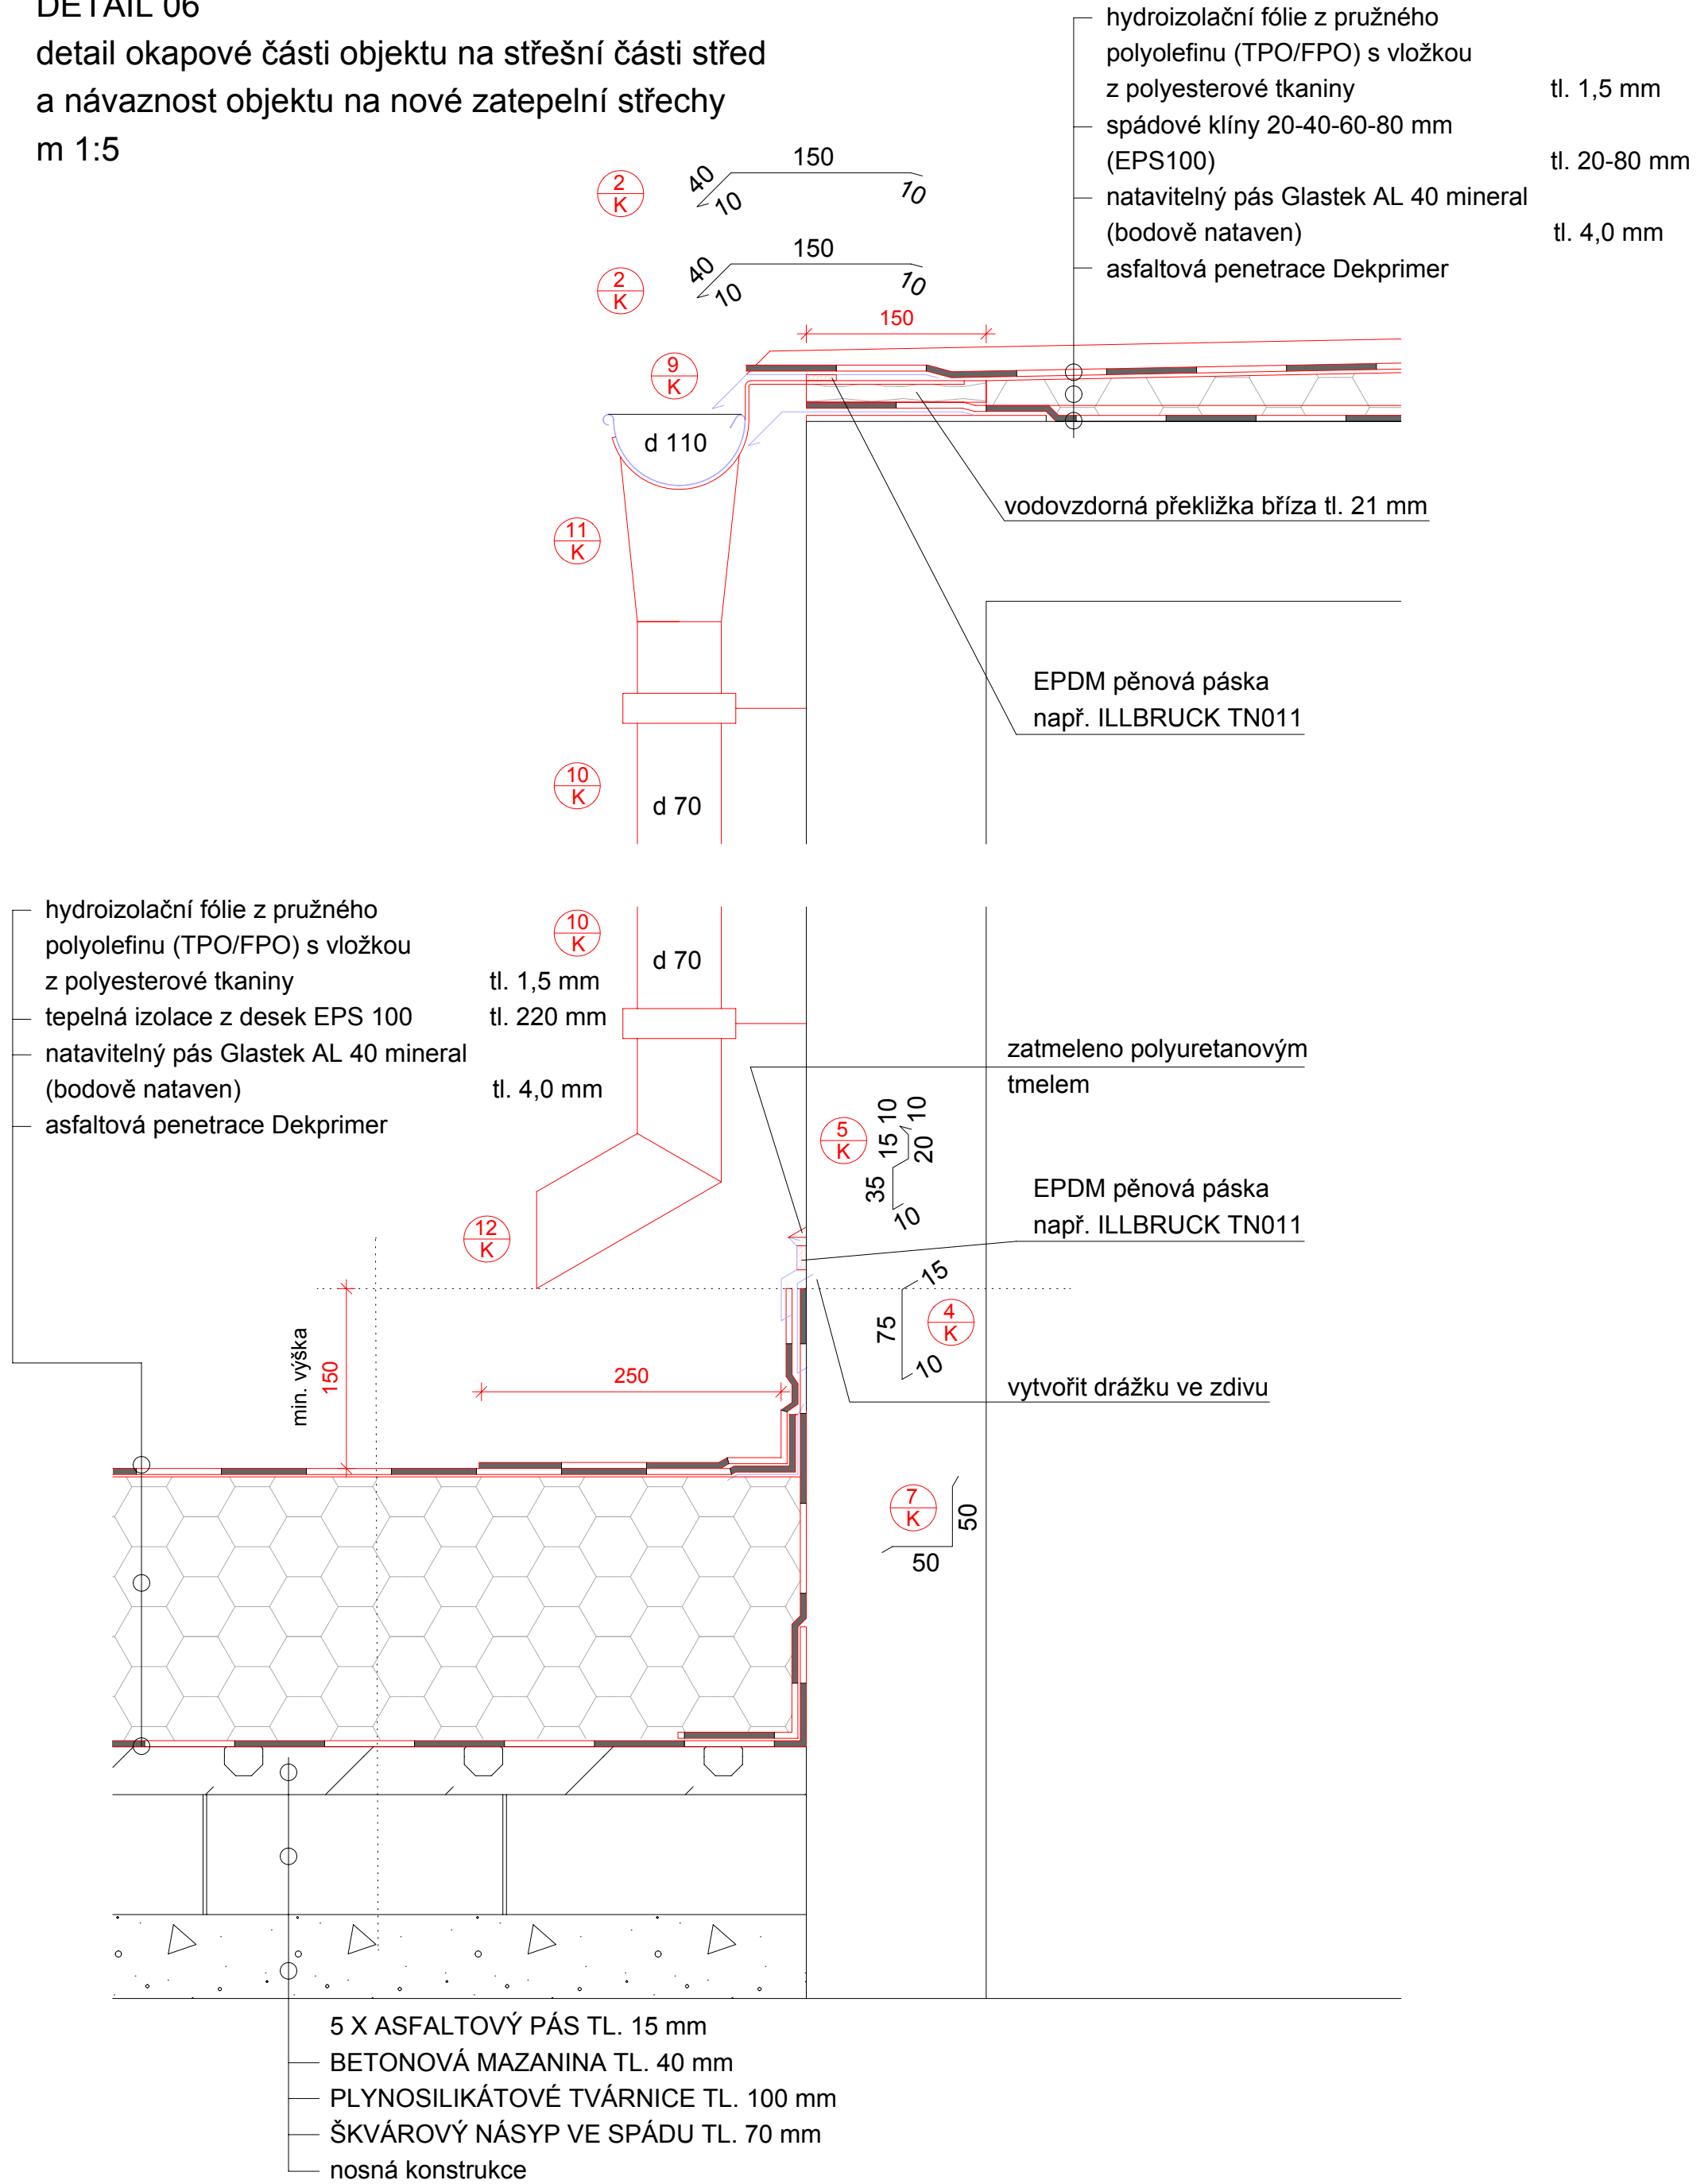

A3 DETAIL s.r.o.
U Stadionu 841, 434 01, Most
IČ:64651509, DIČ:CZ64651509

název a účel díla:
OPRAVA STŘEŠNÍHO PLÁŠTĚ
ZÁKLADNÍ ŠKOLY RUSKÁ

datum: 06/2019
měřítko: 1 : 5
formát: 2 A 4

DETAILY
detail okapové části a střešního
pláště u objektu střechy St.

číslo detailu:
06.