



DETAIL 07

detail okrajové části objektu na střešní části střed
a návaznost objektu na mezistřešní atiku střech
m 1:5

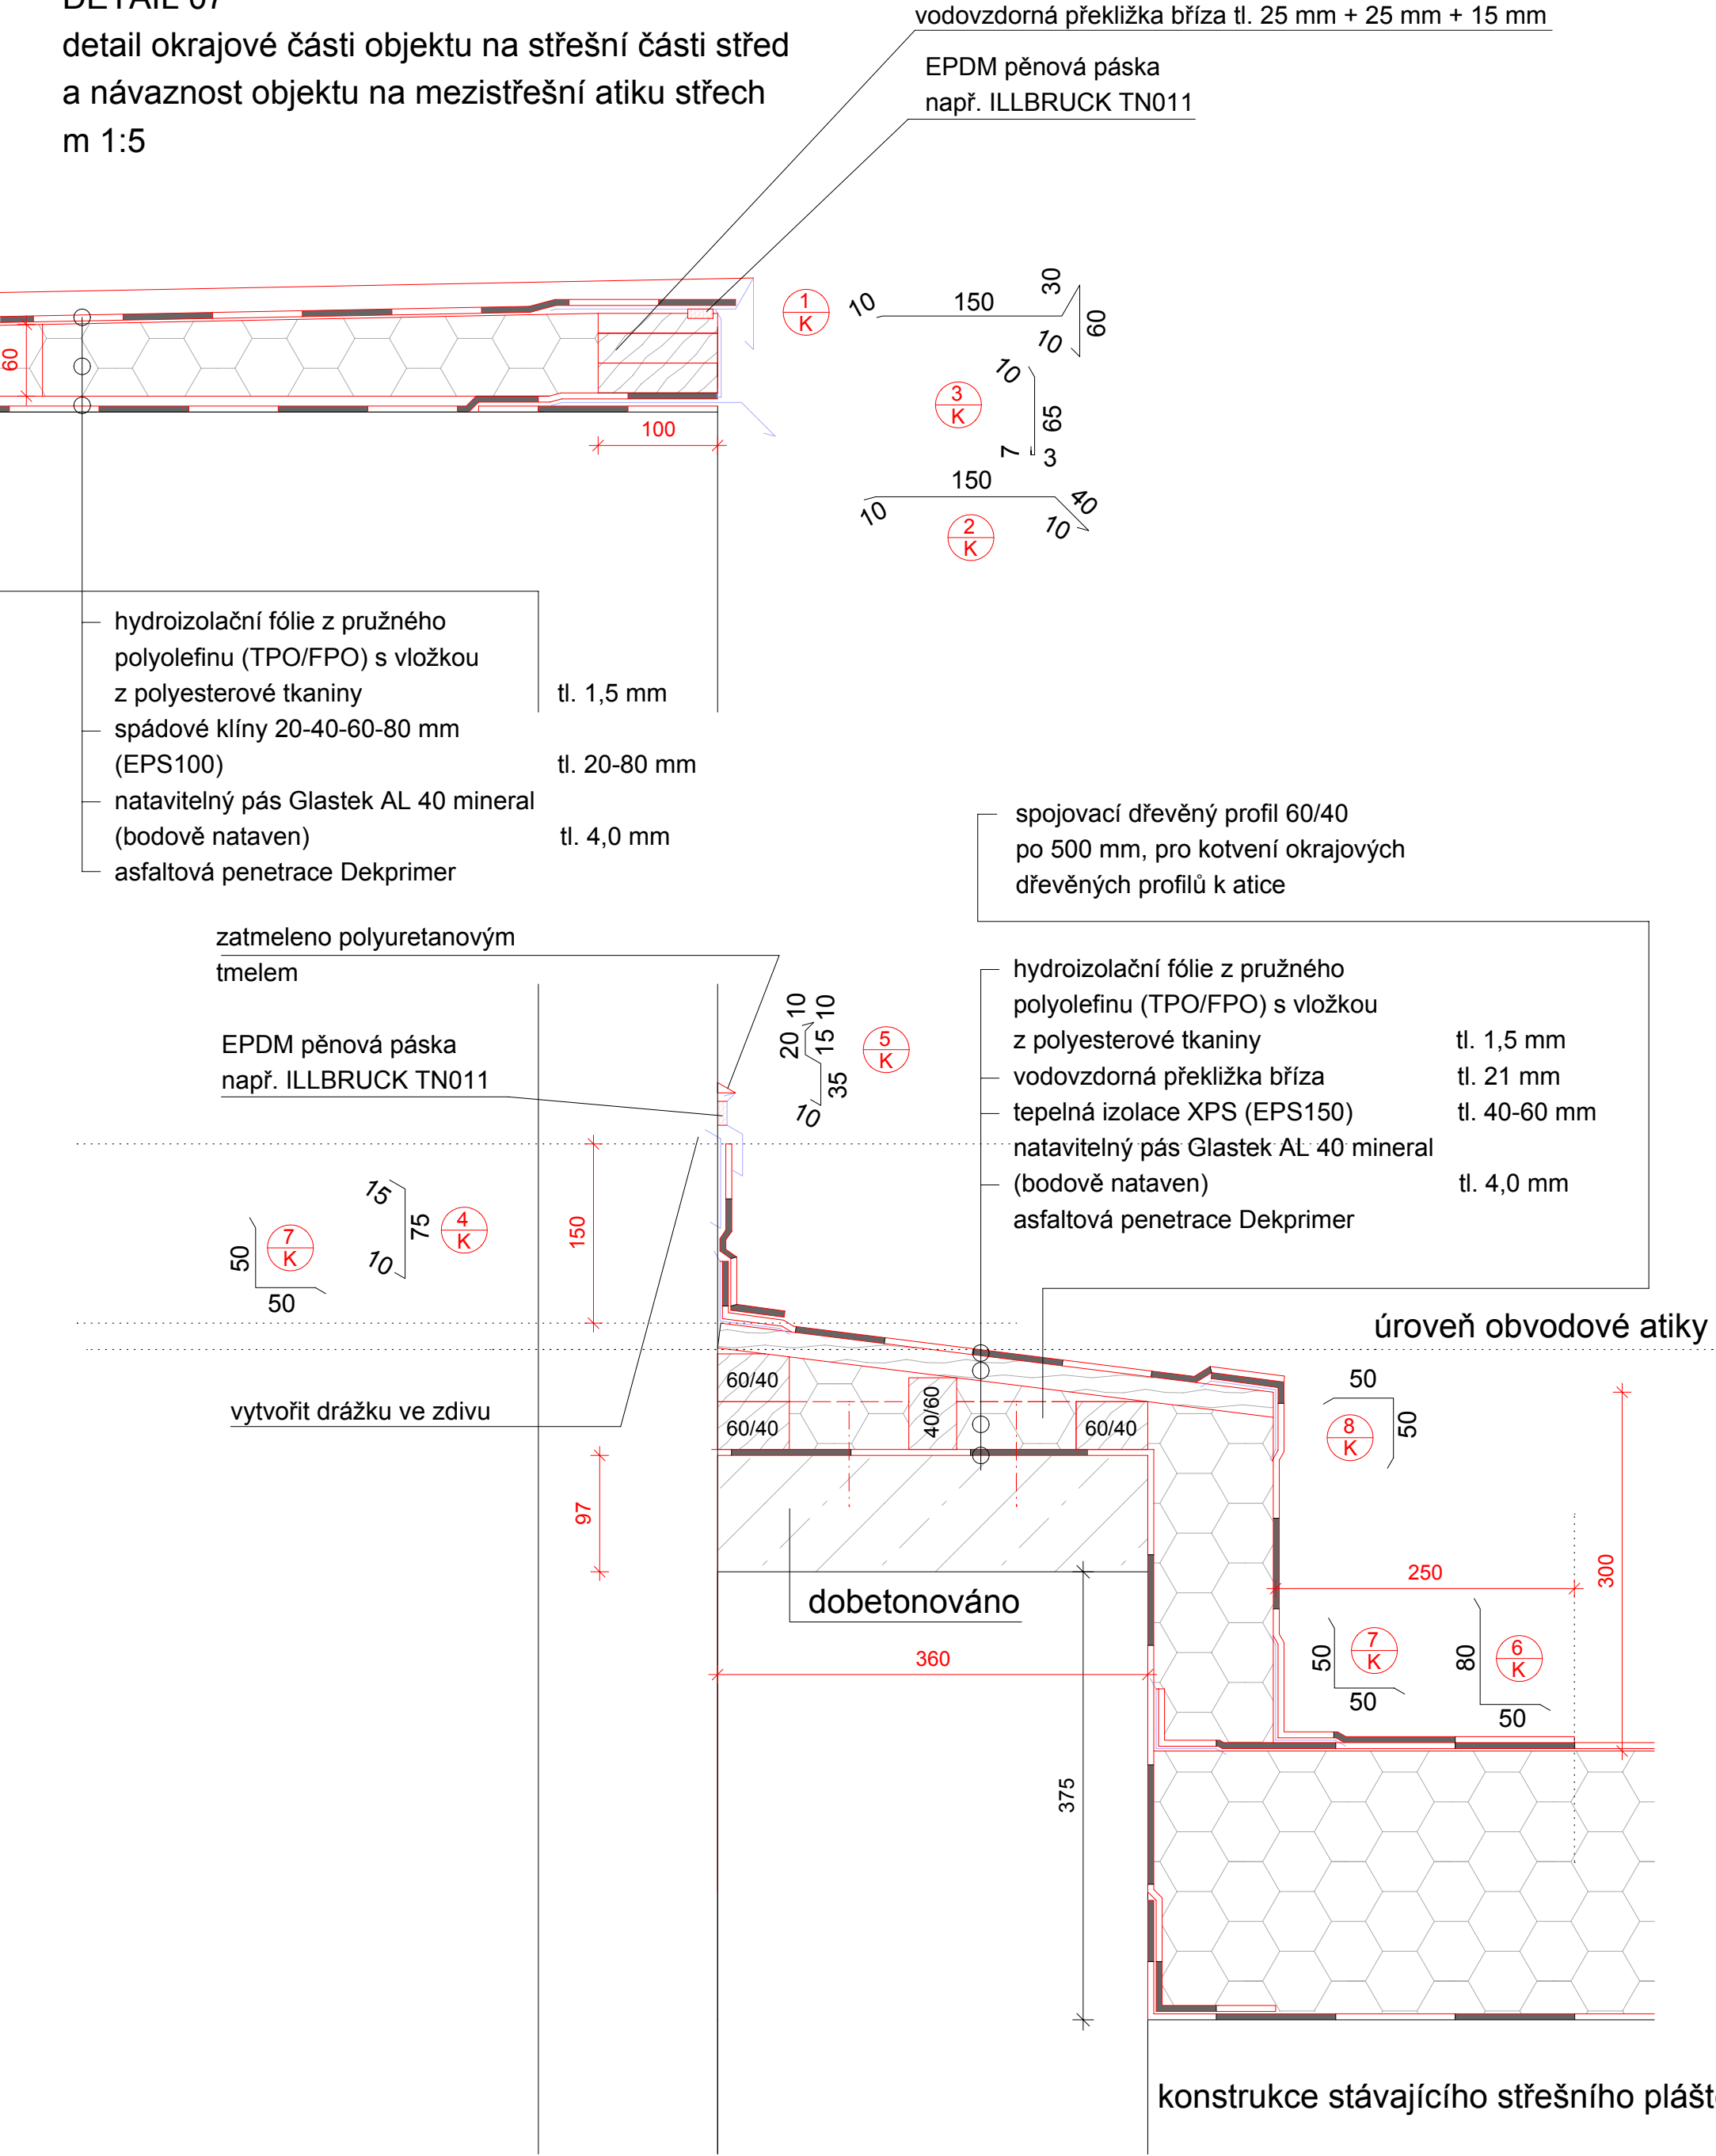

 <div>A3 DETAIL s.r.o. U Stadionu 841, 434 01, Most IČ:64651509, DIČ:CZ64651509</div>	název a účel díla:		datum: 06/2019	DETAILY	číslo detailu: 07.
	OPRAVA STŘEŠNÍHO PLÁŠTĚ ZÁKLADNÍ ŠKOLY RUSKÁ		měřítko: 1 : 5		
			formát: 2 A 4		