


SITUAČNÍ VÝKRES
ŠIRŠÍCH VZTAHŮ
M 1:25 000

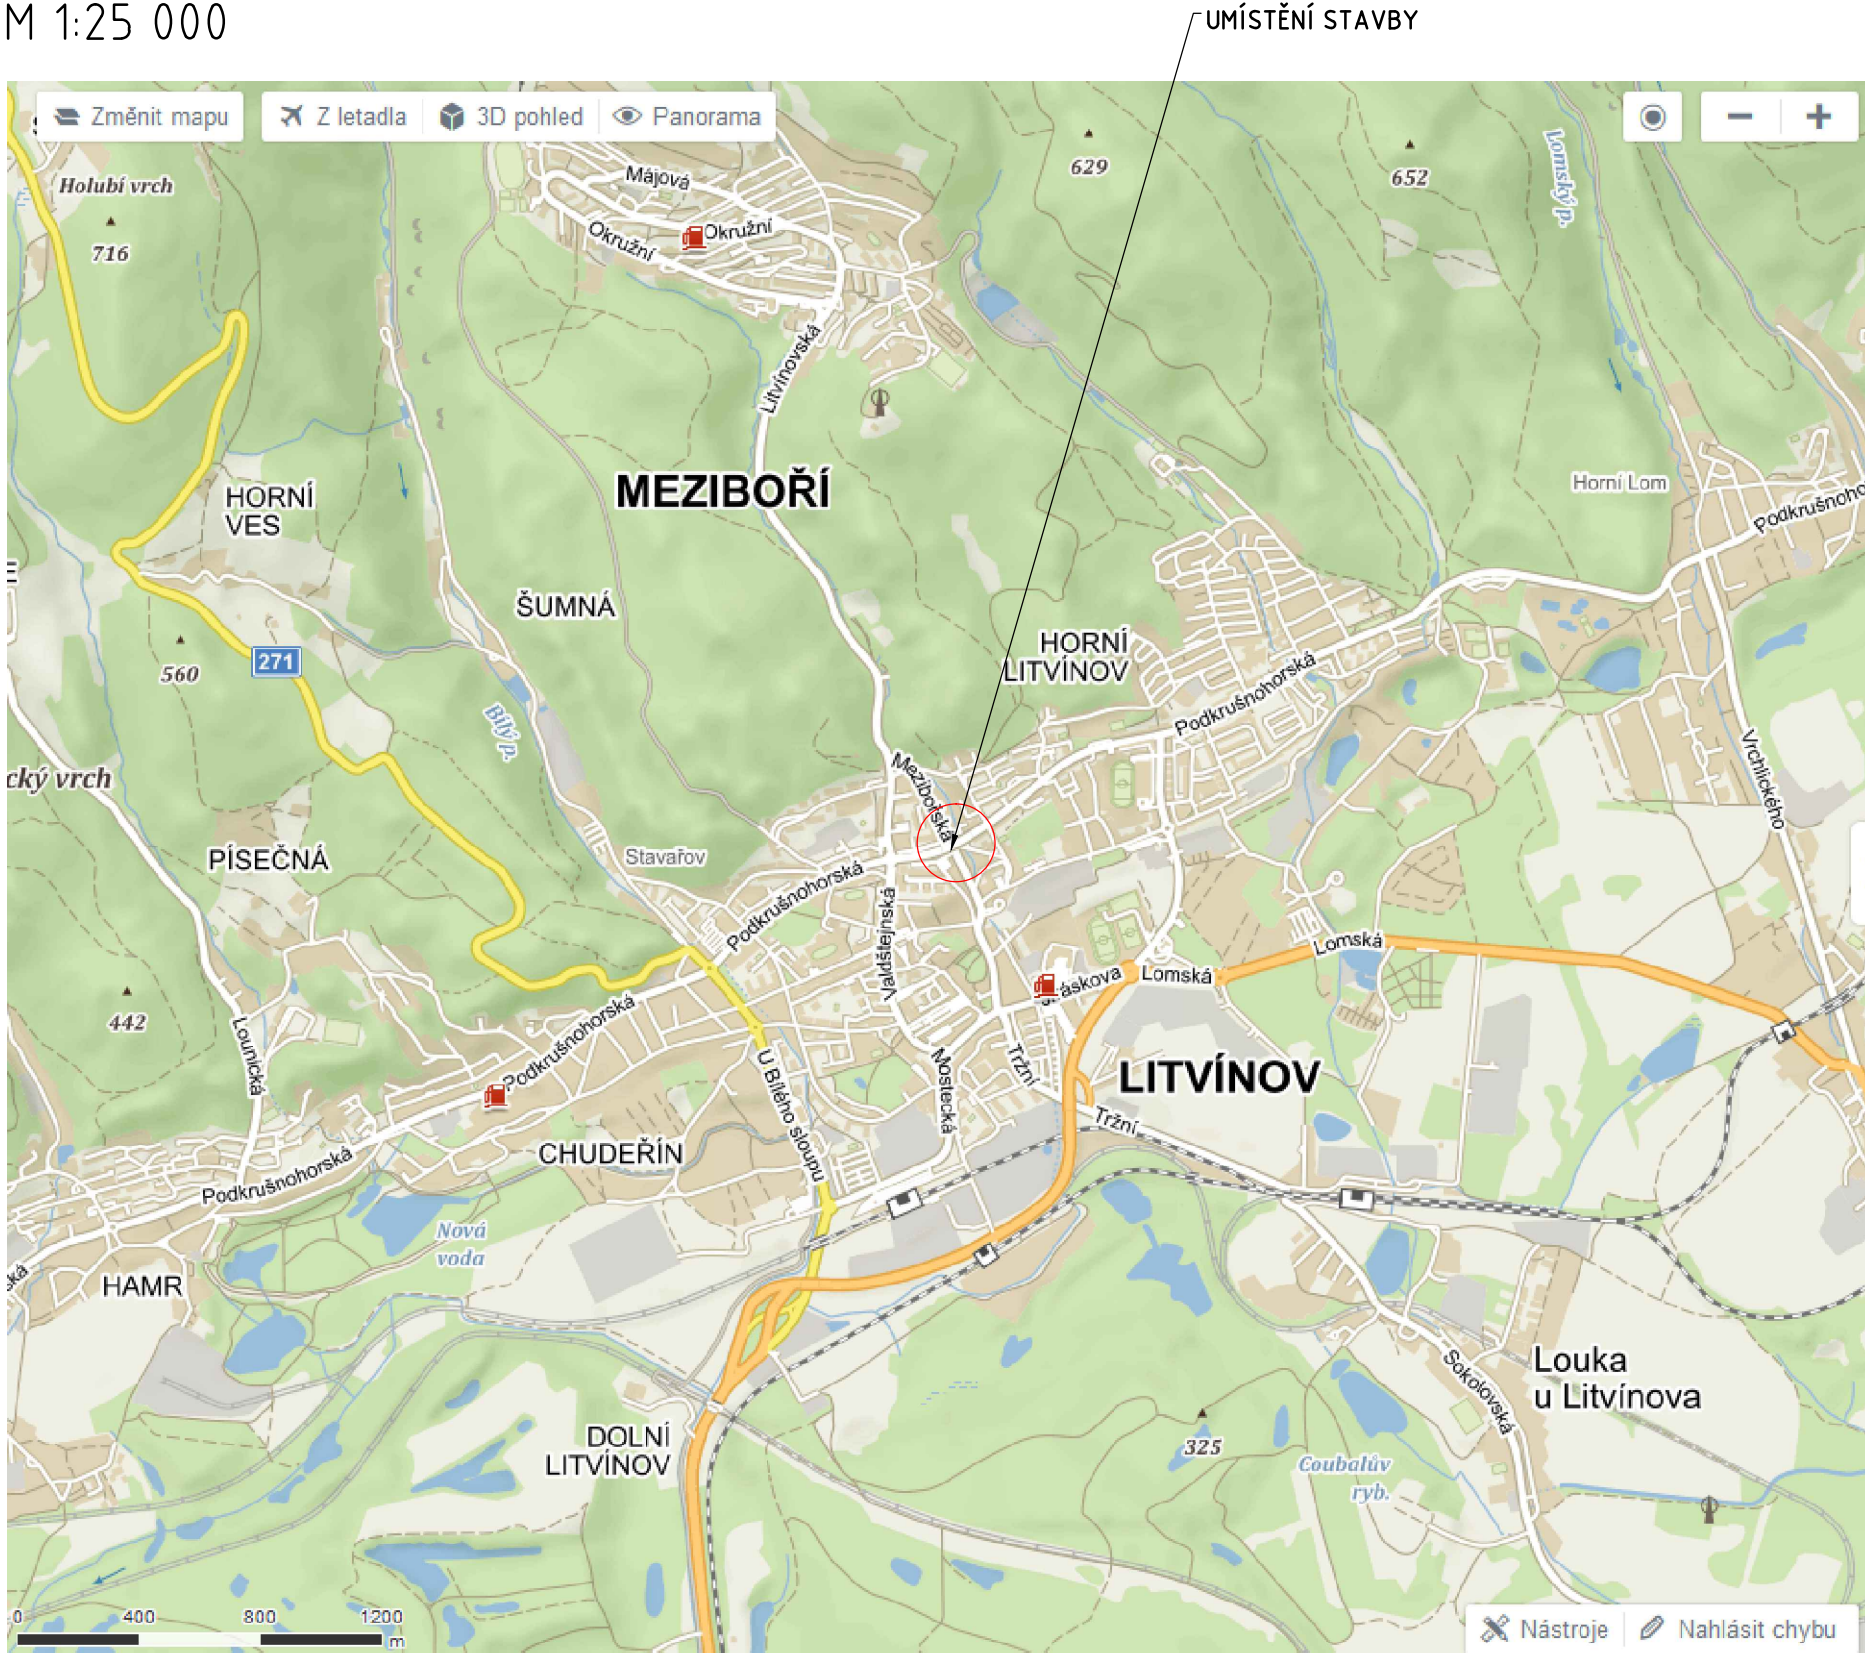

Výškový systém: Bpv
Souřadnicový systém: S-JTSK

MOST PŘES ULICI MEZIBOŘSKÁ V LITVÍNOVĚ

Objednatel:



MĚSTO LITVÍNOV

Město Litvínov
nám. Míru 11, 436 01 Litvínov

Hlavní projektant:

BLANK TEJ, s.r.o.

BLANK TEJ, s.r.o.
Nad Traťí 386/15
160 00 Praha 6




Podzhotovitel:

Novák Partner

NOVÁK & PARTNER, s.r.o.
Perucká 2481/5
120 00 Praha 2

HIP:

Doc. Ing. LUKÁŠ VRÁBLÍK, PhD.

Novák  Partner	Vypracoval	KOLEKTIV		Zak. číslo	16NO05019
	Zodp. projektant	Ing. MICHAL BRADA		Datum	04/2020
	Tech. kontrola	Doc. Ing. LUKÁŠ VRÁBLÍK, PhD.		Stupeň	PDPS
	Akce			Počet formátů	5xA4
	MOST PŘES ULICI MEZIBOŘSKÁ V LITVÍNOVĚ			Měřítko	1:25 000
Podzhotovitel: NOVÁK & PARTNER, s.r.o. Perucká 2481/5 120 00 Praha 2	Příloha			Č. přílohy	Paré
	SITUAČNÍ VÝKRES ŠIRŠÍCH VZTAHŮ			C.01	