



Platí pouze se sdělením číslo 0200977517.

Zakreslené polohy zařízení v příloze jsou pouze informativní.

Situační výkres zájmového území (klad mapových listů)



LEGENDA


- | | |
|-----------------------------------|--------------------------------|
| ■ ■ ■ ■ ■ Nadzemní optické vedení | ■ ■ ■ Radioreléový spoj vzduch |
| — Podzemní optické vedení | Zájmové území |
| - - - Nadzemní metalické vedení | == Hranice katastrálního území |
| — Podzemní metalické vedení | |



Platí pouze se sdělením číslo 0200977517.

Zakreslené polohy zařízení v příloze jsou pouze informativní.

Situační výkres - list 1

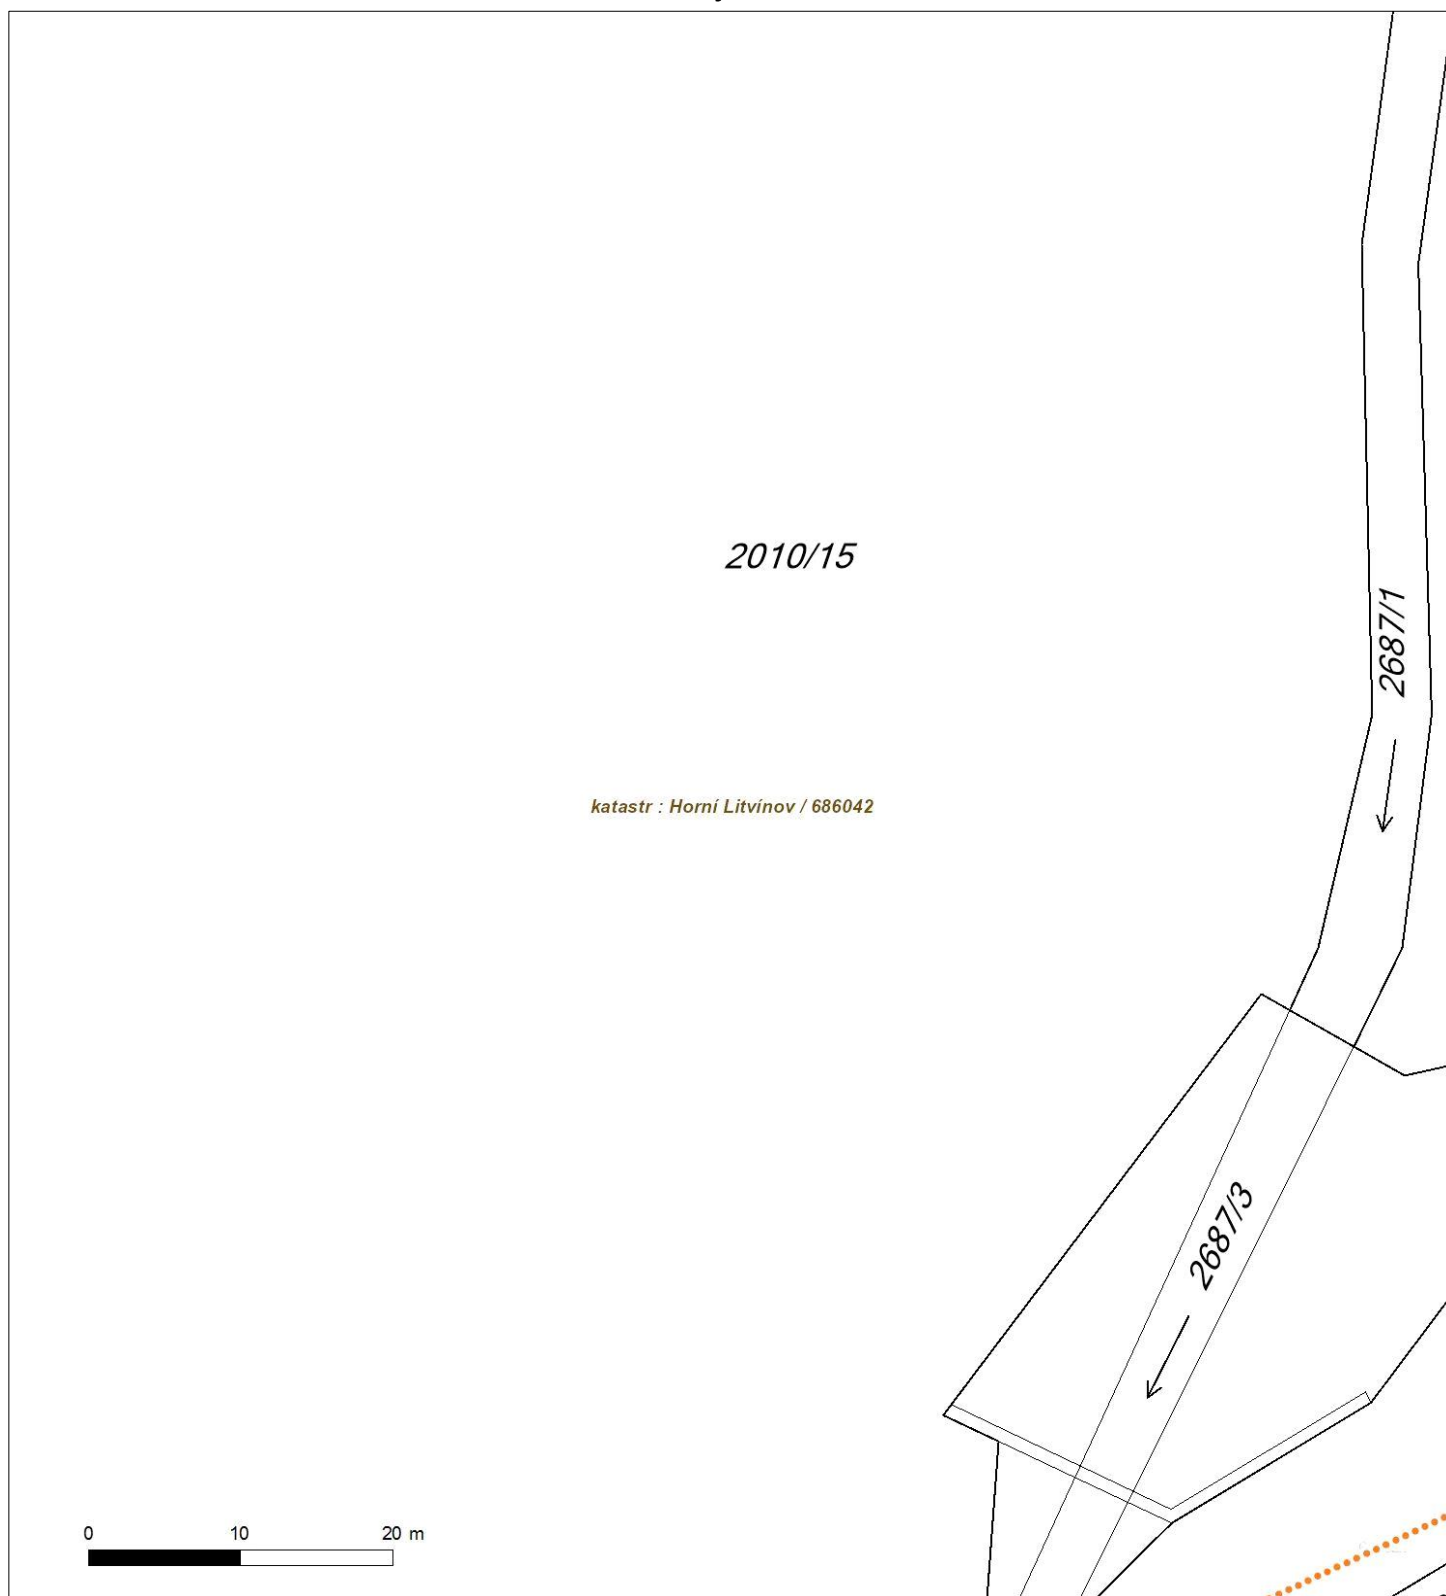




Platí pouze se sdělením číslo 0200977517.

Zakreslené polohy zařízení v příloze jsou pouze informativní.

Situační výkres - list 2

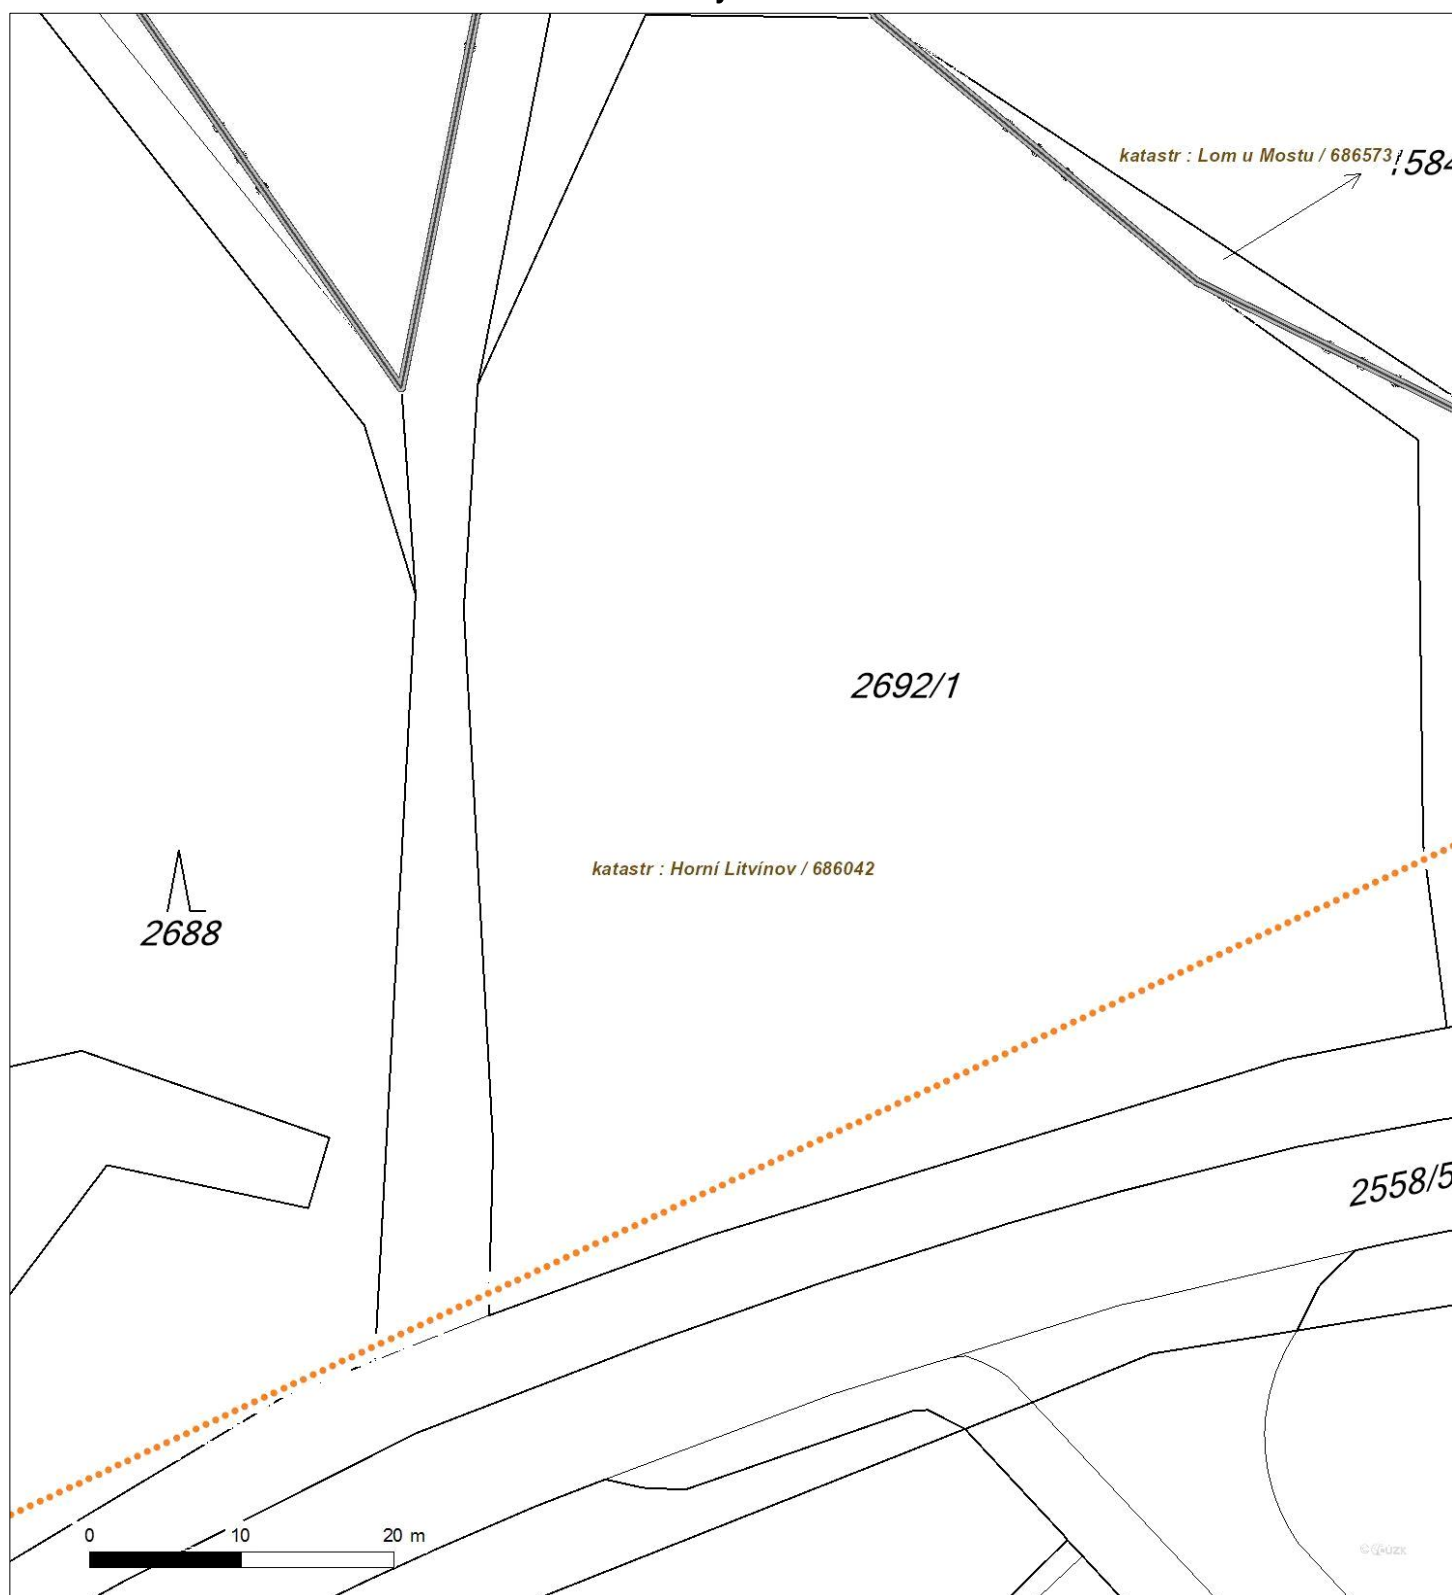




Platí pouze se sdělením číslo 0200977517.

Zakreslené polohy zařízení v příloze jsou pouze informativní.

Situační výkres - list 3

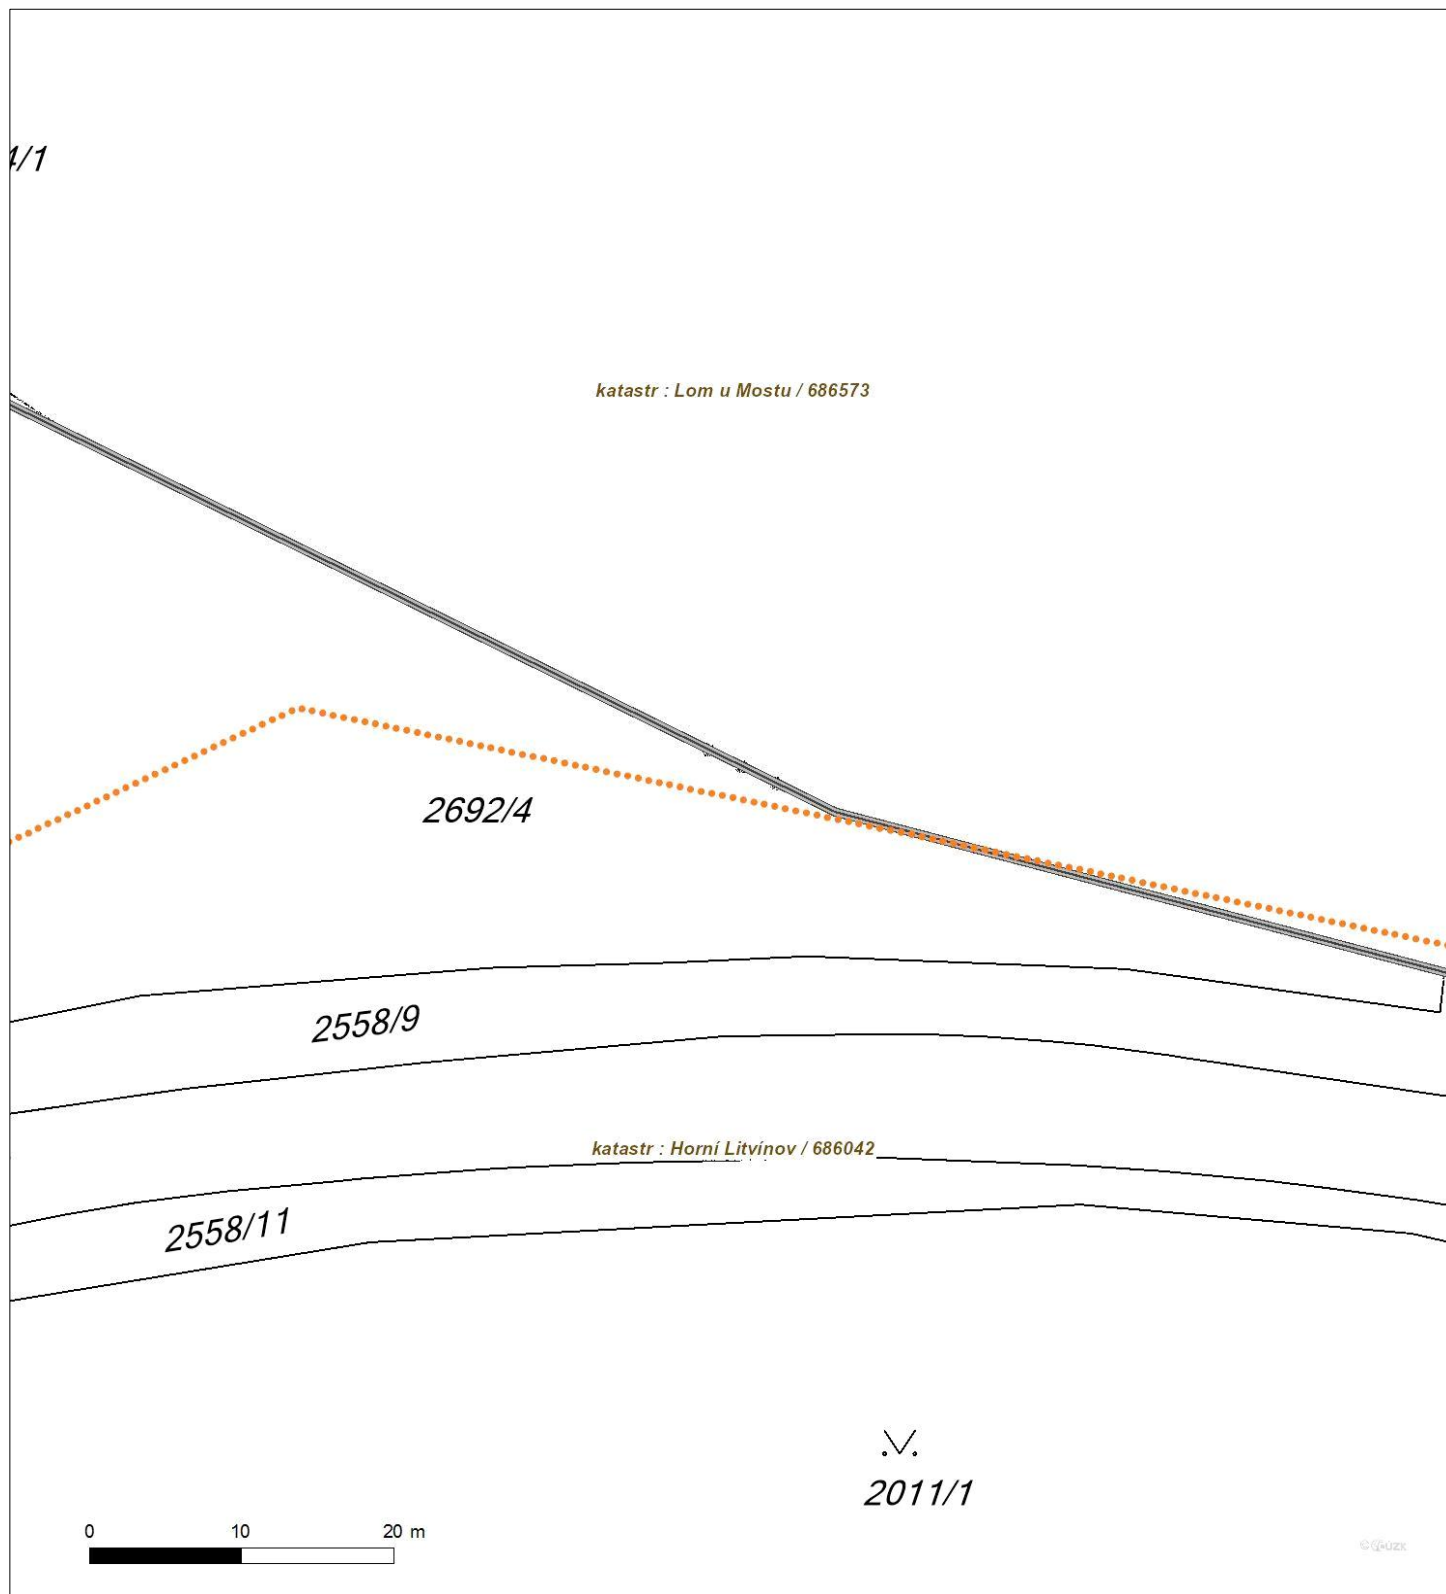




Platí pouze se sdělením číslo 0200977517.

Zakreslené polohy zařízení v příloze jsou pouze informativní.

Situační výkres - list 4

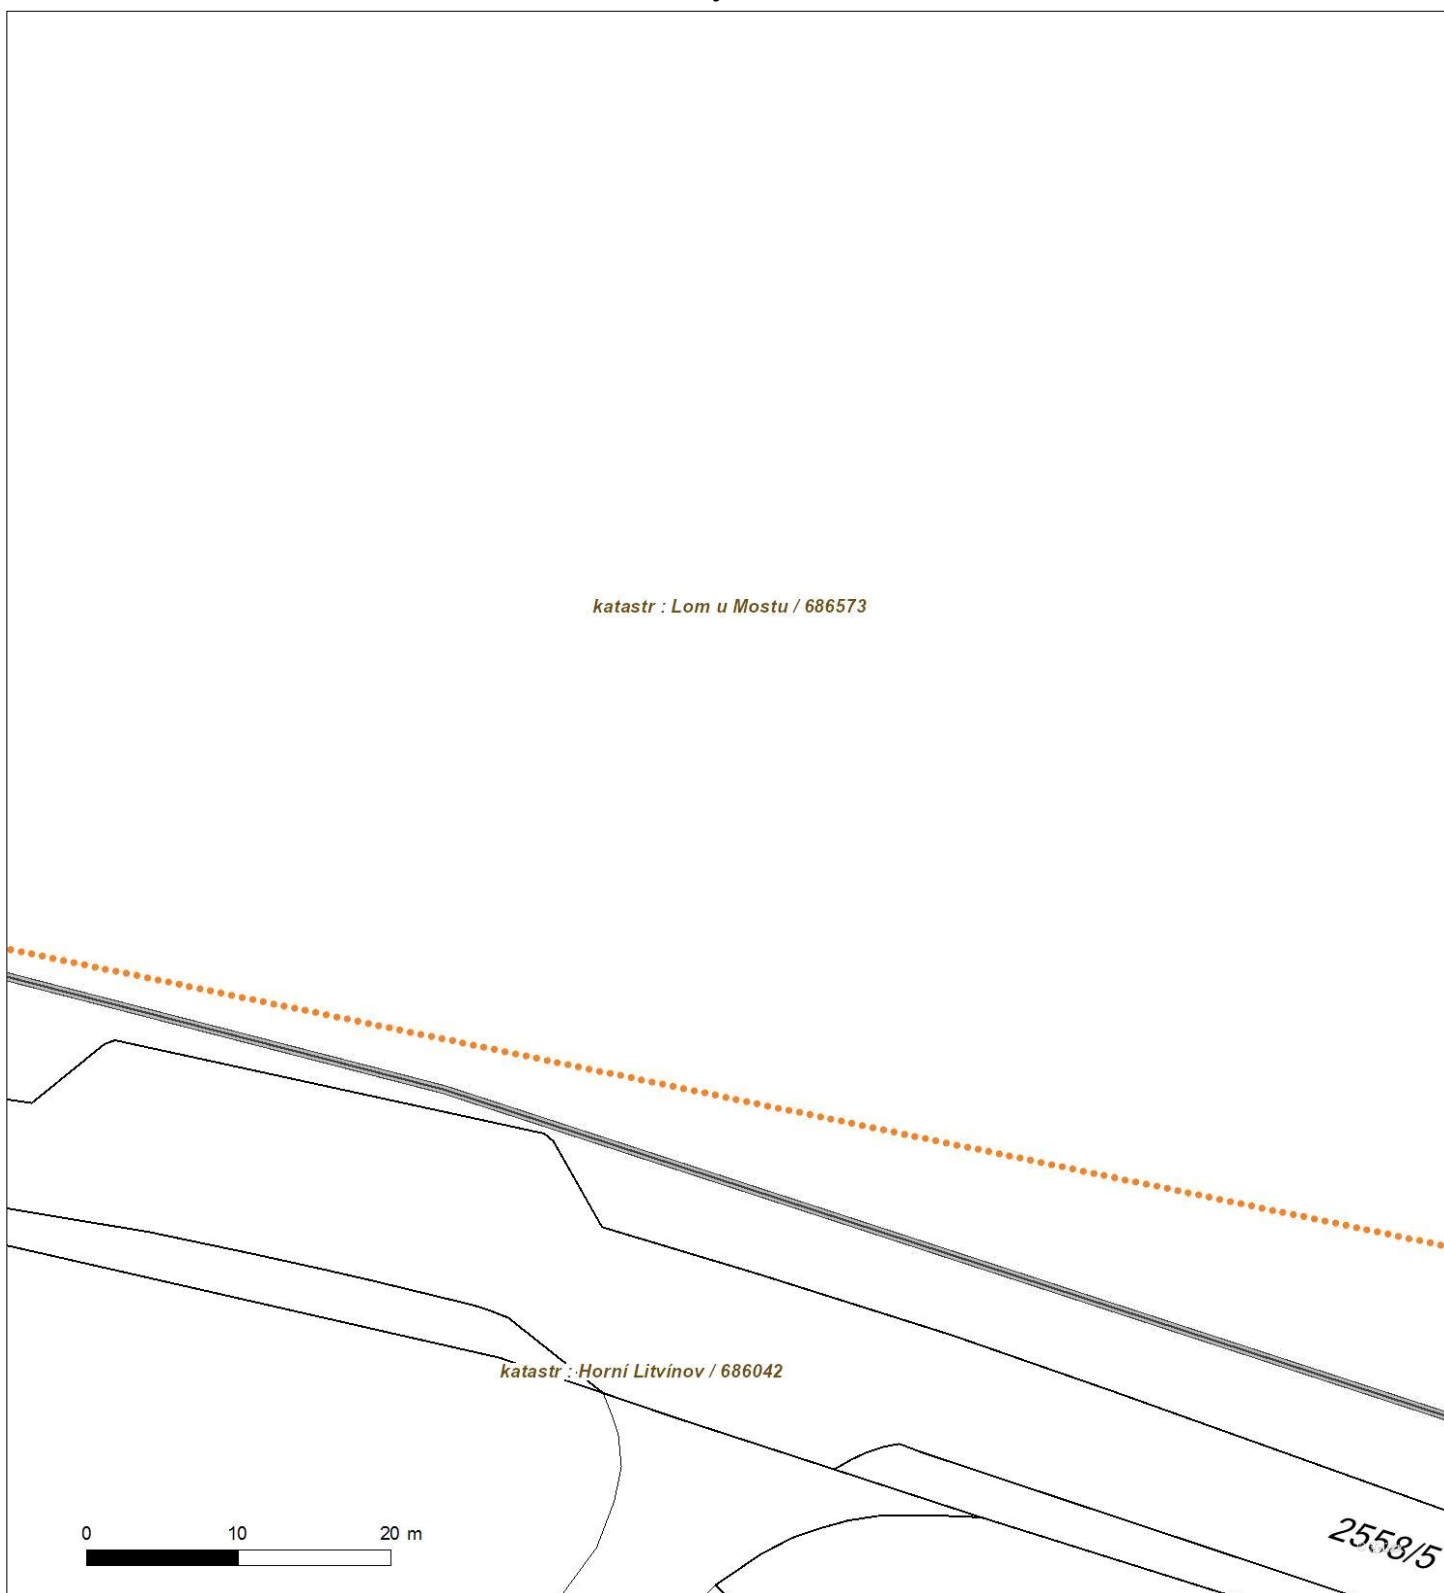




Platí pouze se sdělením číslo 0200977517.

Zakreslené polohy zařízení v příloze jsou pouze informativní.

Situační výkres - list 5

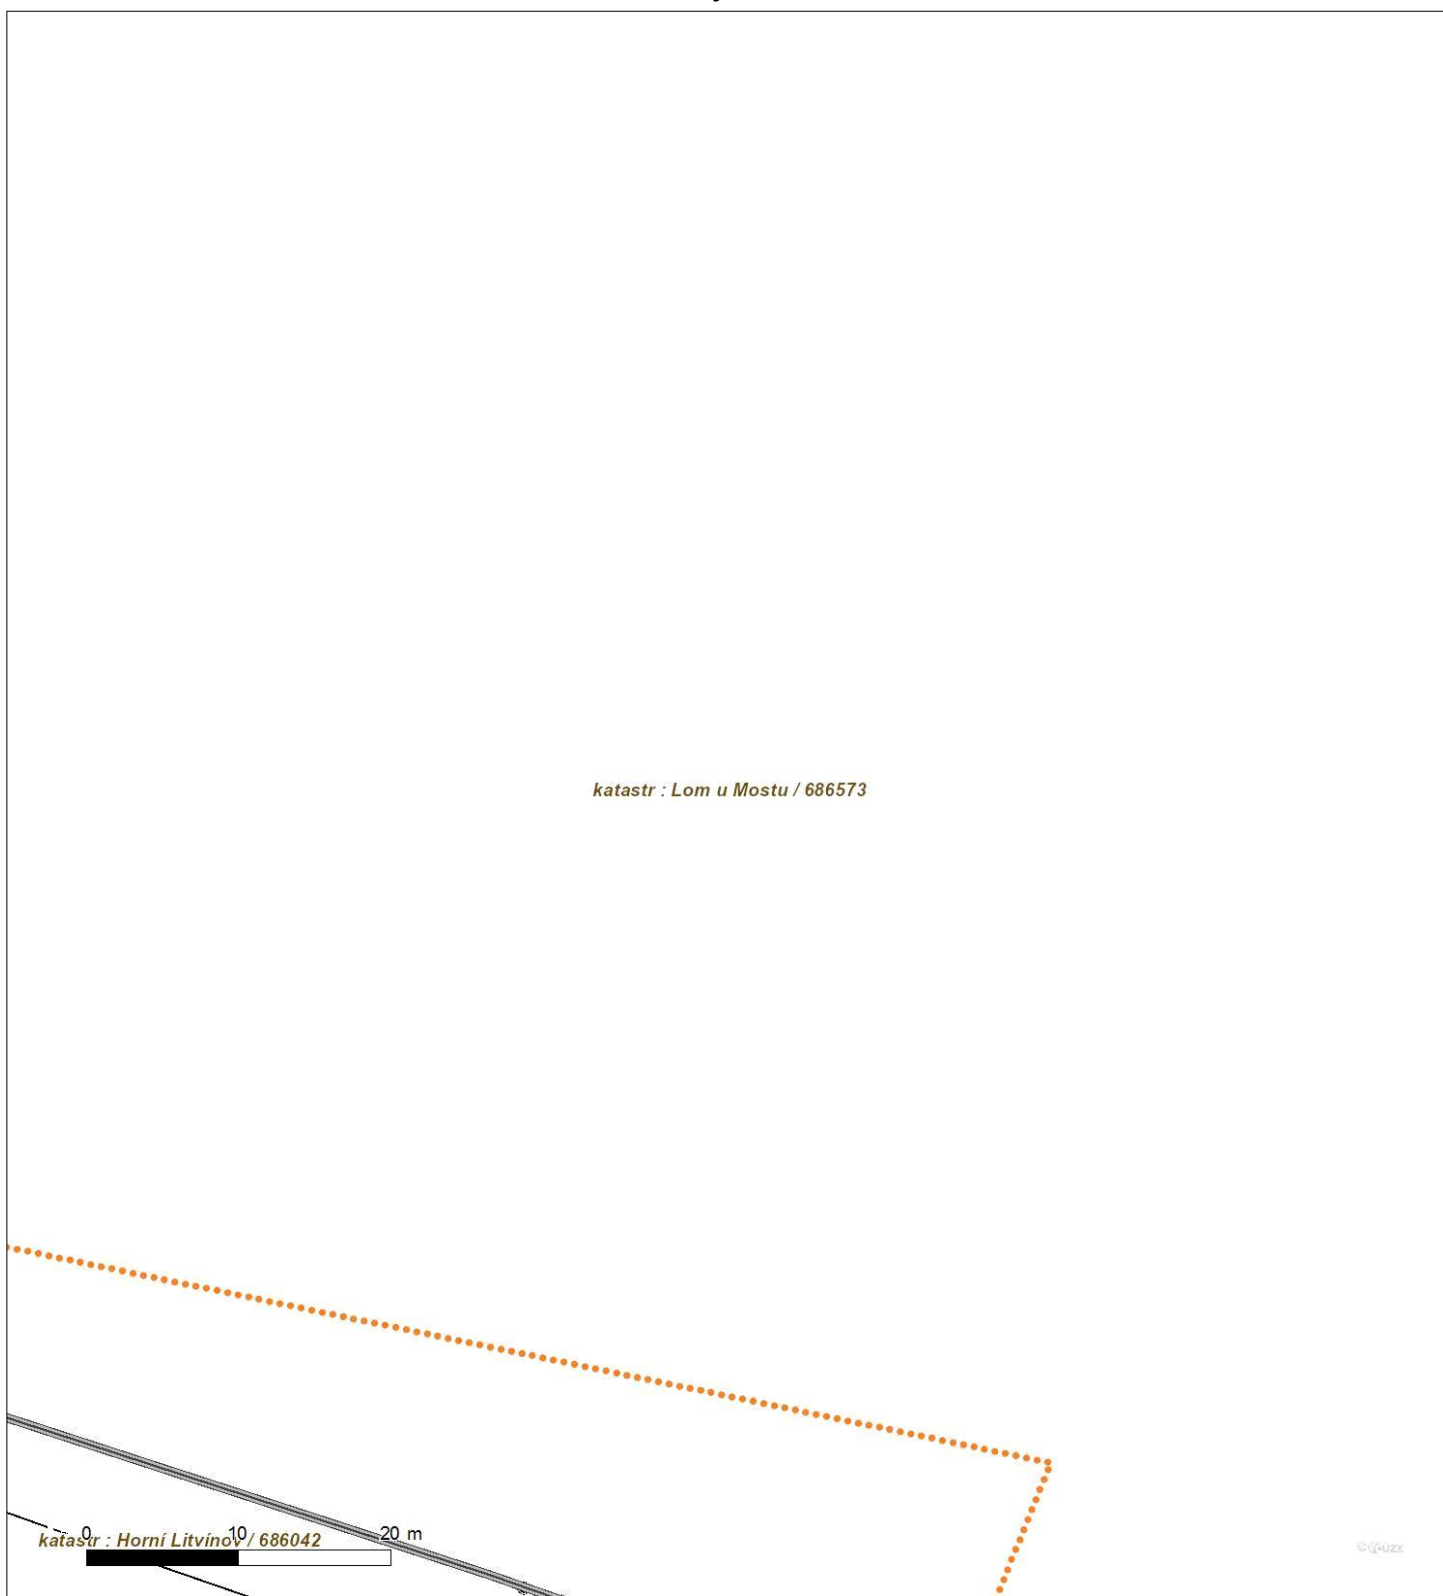




Platí pouze se sdělením číslo 0200977517.

Zakreslené polohy zařízení v příloze jsou pouze informativní.

Situační výkres - list 6

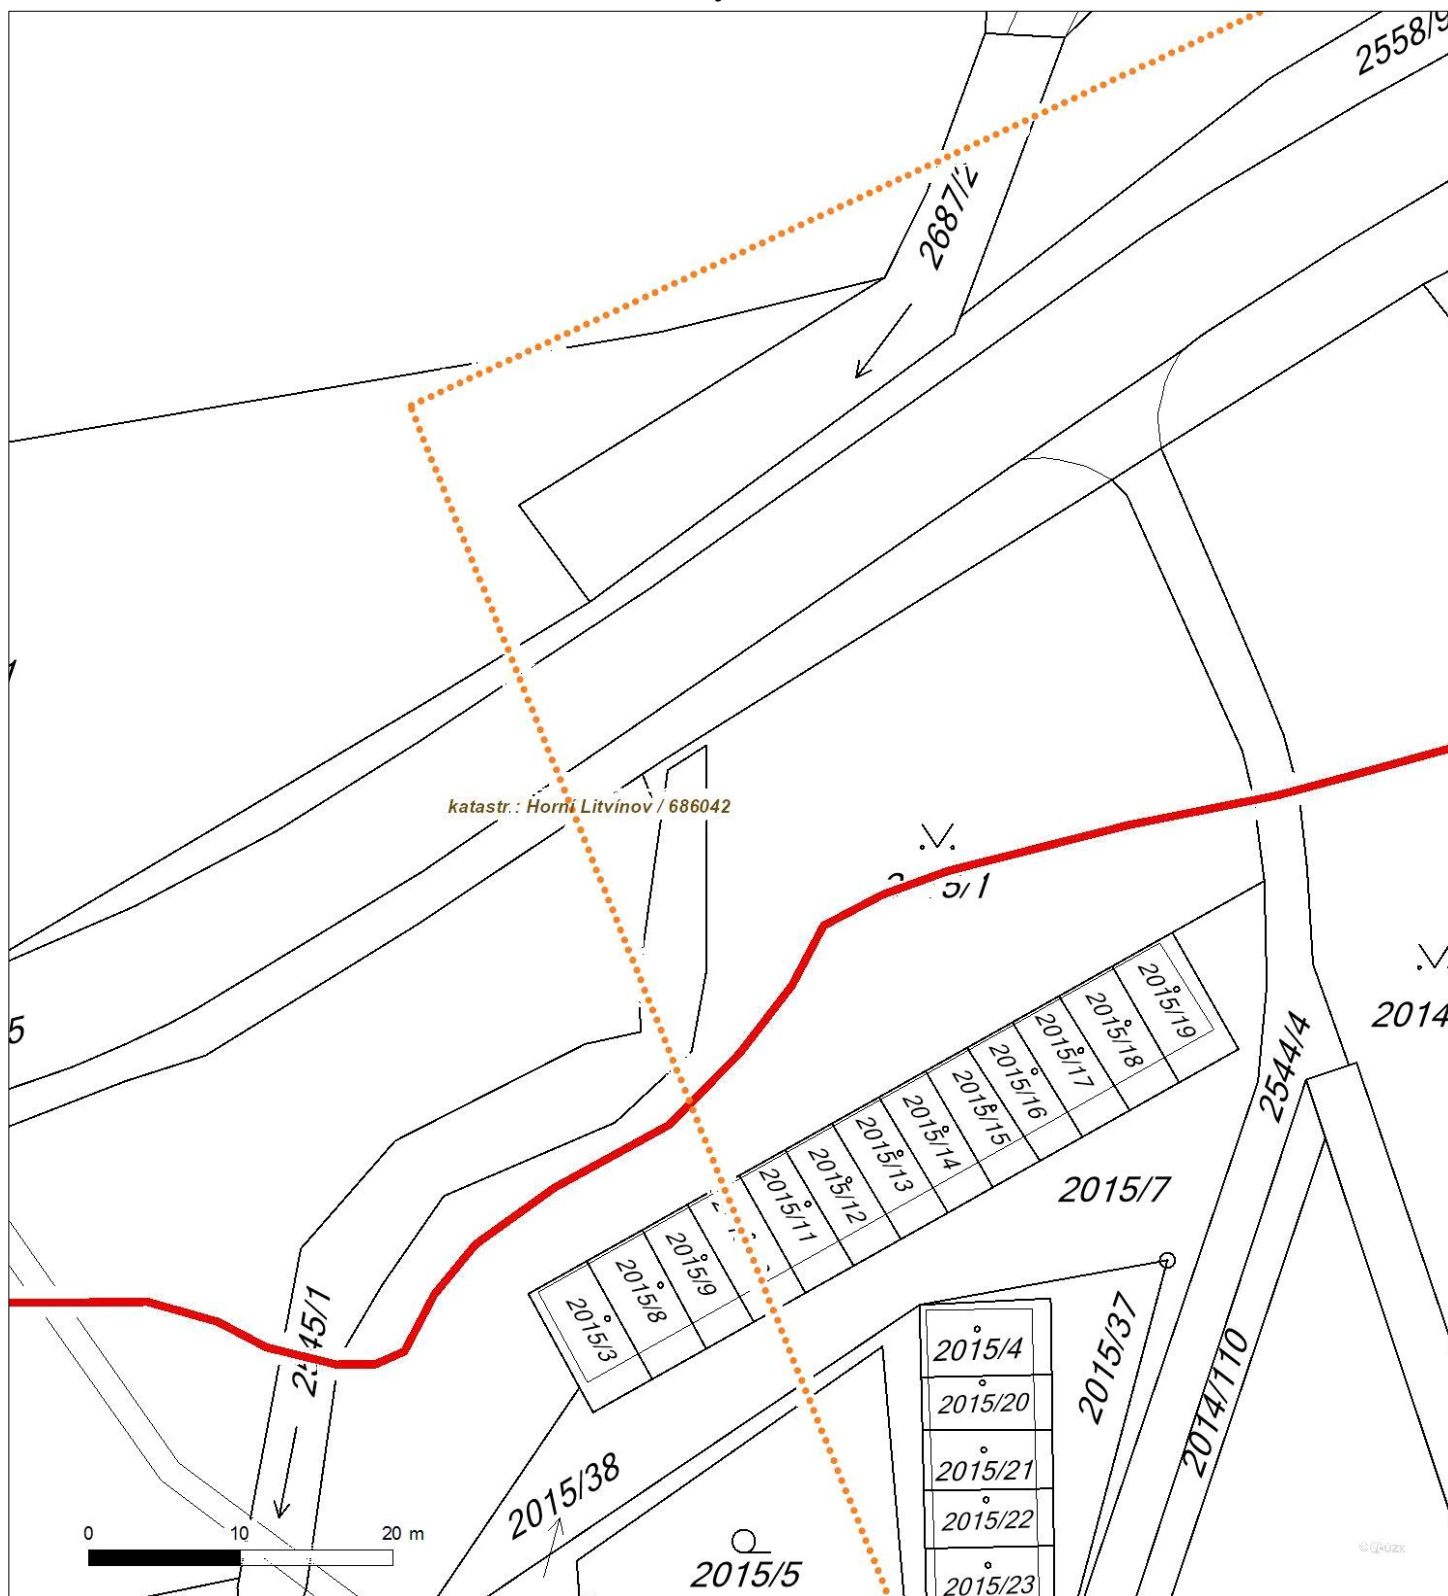




Platí pouze se sdělením číslo 0200977517.

Zakreslené polohy zařízení v příloze jsou pouze informativní.

Situační výkres - list 7

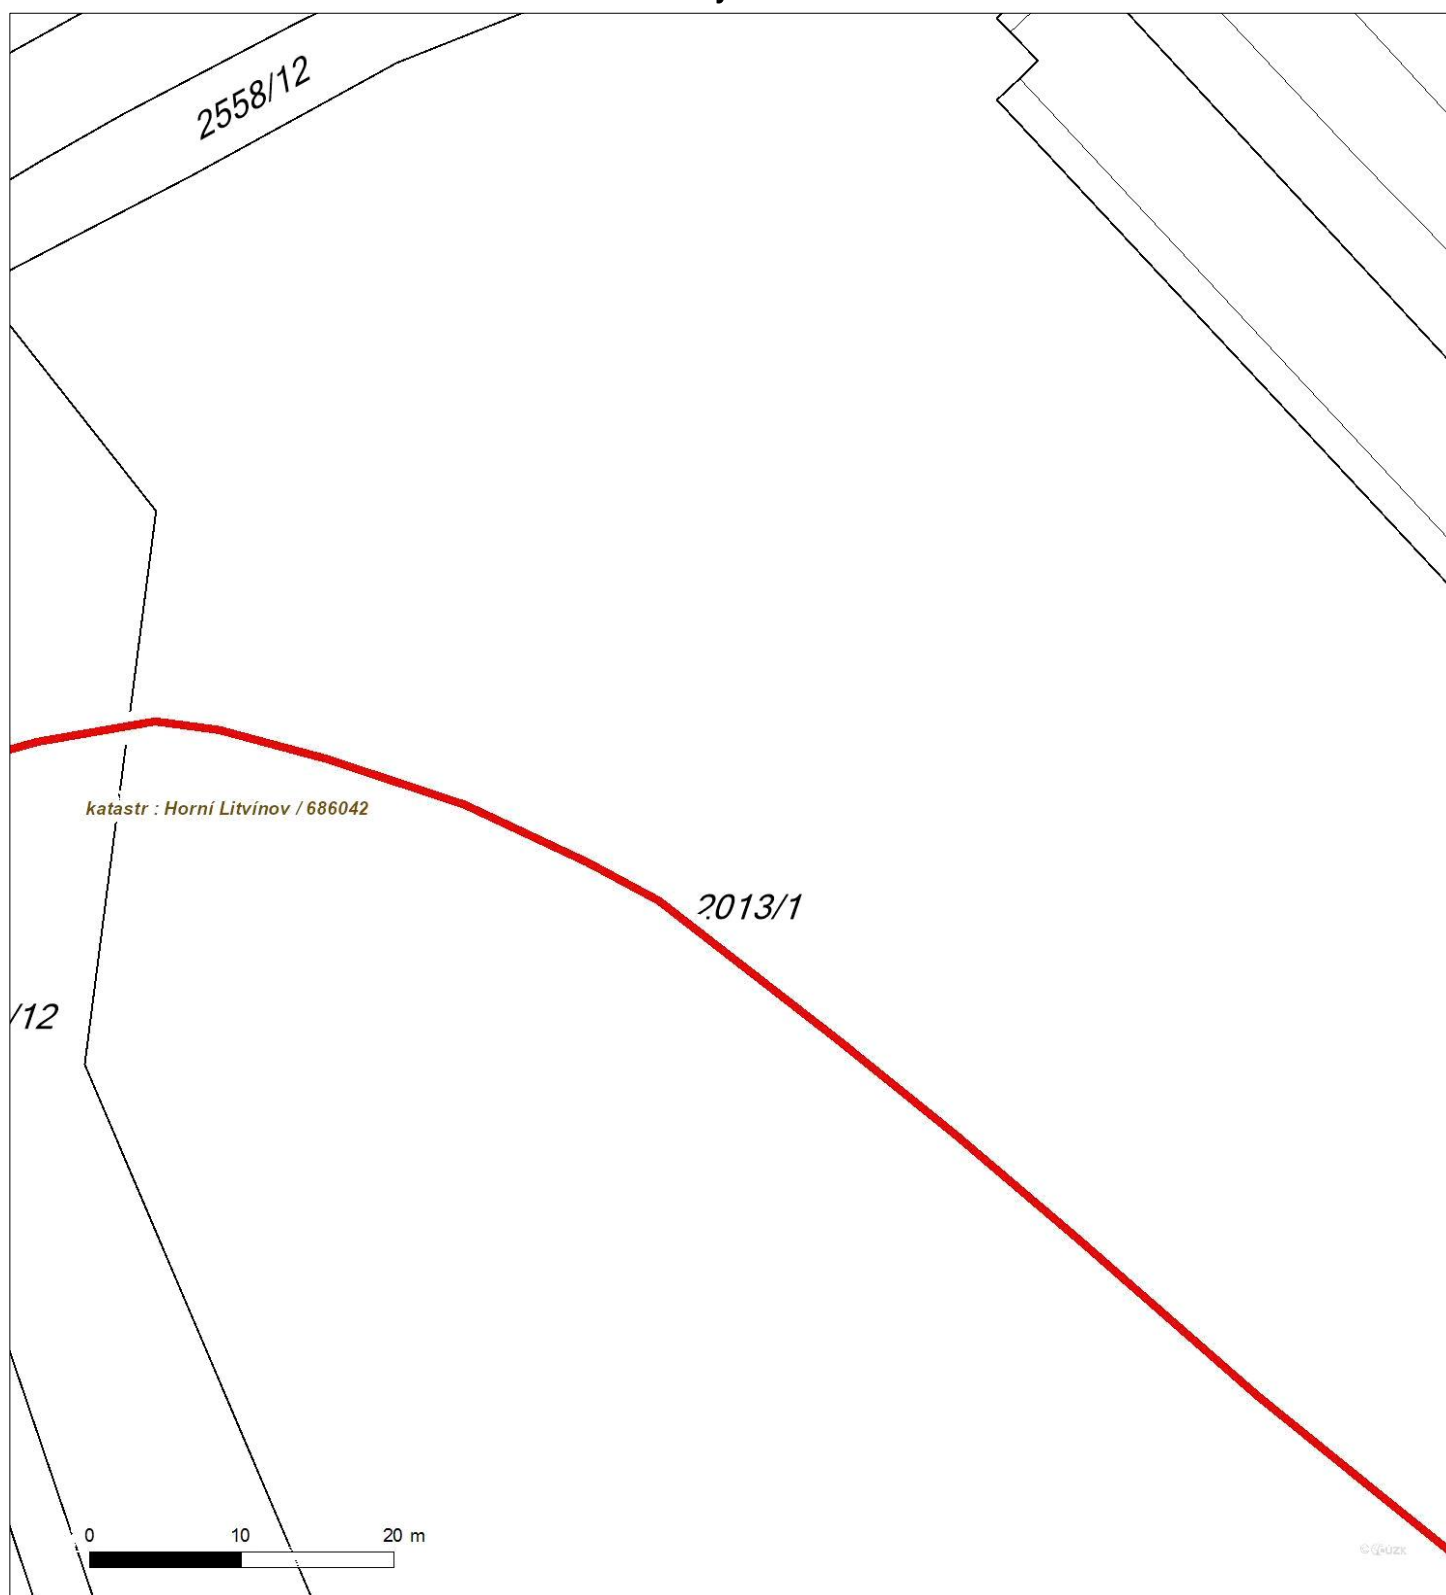




Platí pouze se sdělením číslo 0200977517.

Zakreslené polohy zařízení v příloze jsou pouze informativní.

Situační výkres - list 8

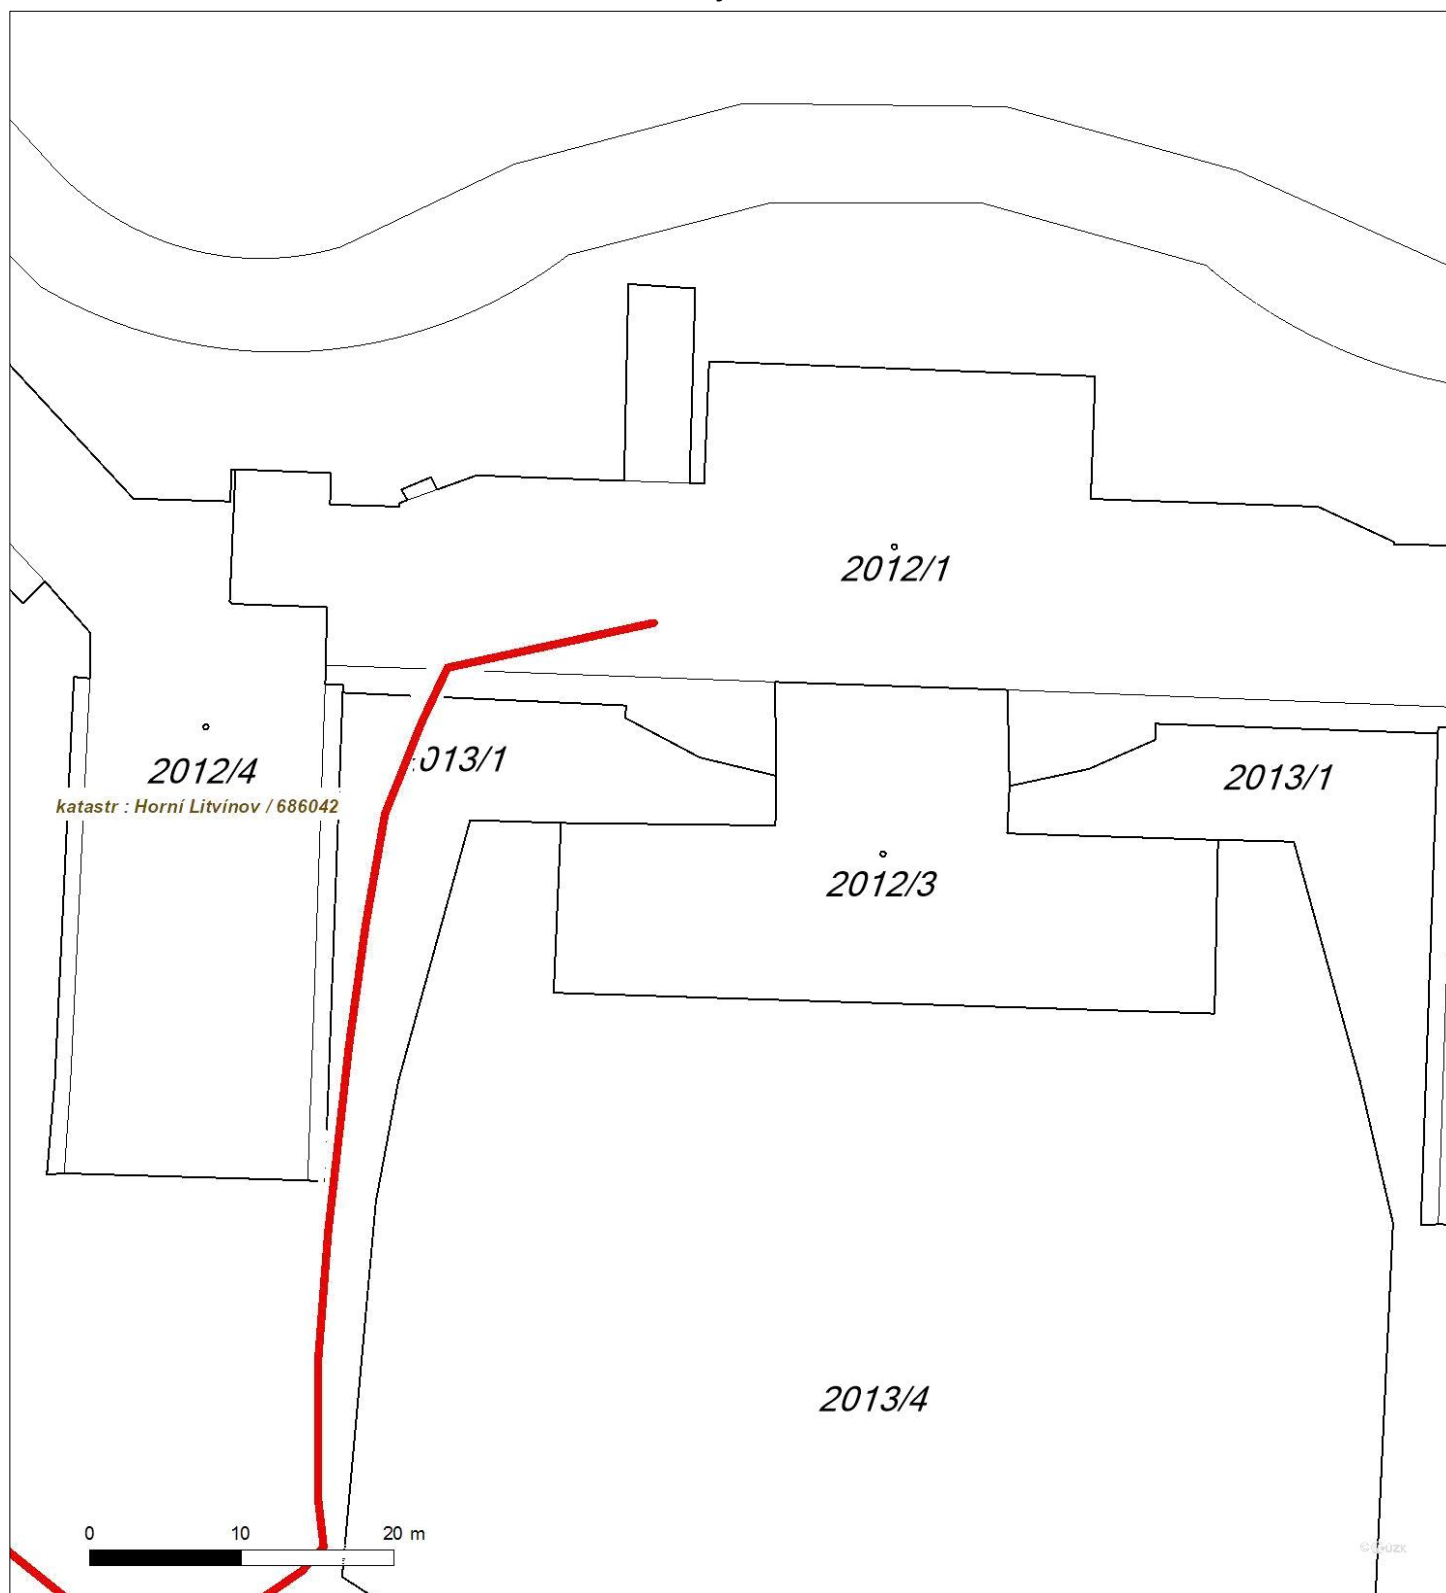



Platí pouze se sdělením číslo 0200977517.

Zakreslené polohy zařízení v příloze jsou pouze informativní.

Situační výkres - list 9






Platí pouze se sdělením číslo 0200977517.

Zakreslené polohy zařízení v příloze jsou pouze informativní.

Situační výkres - list 10

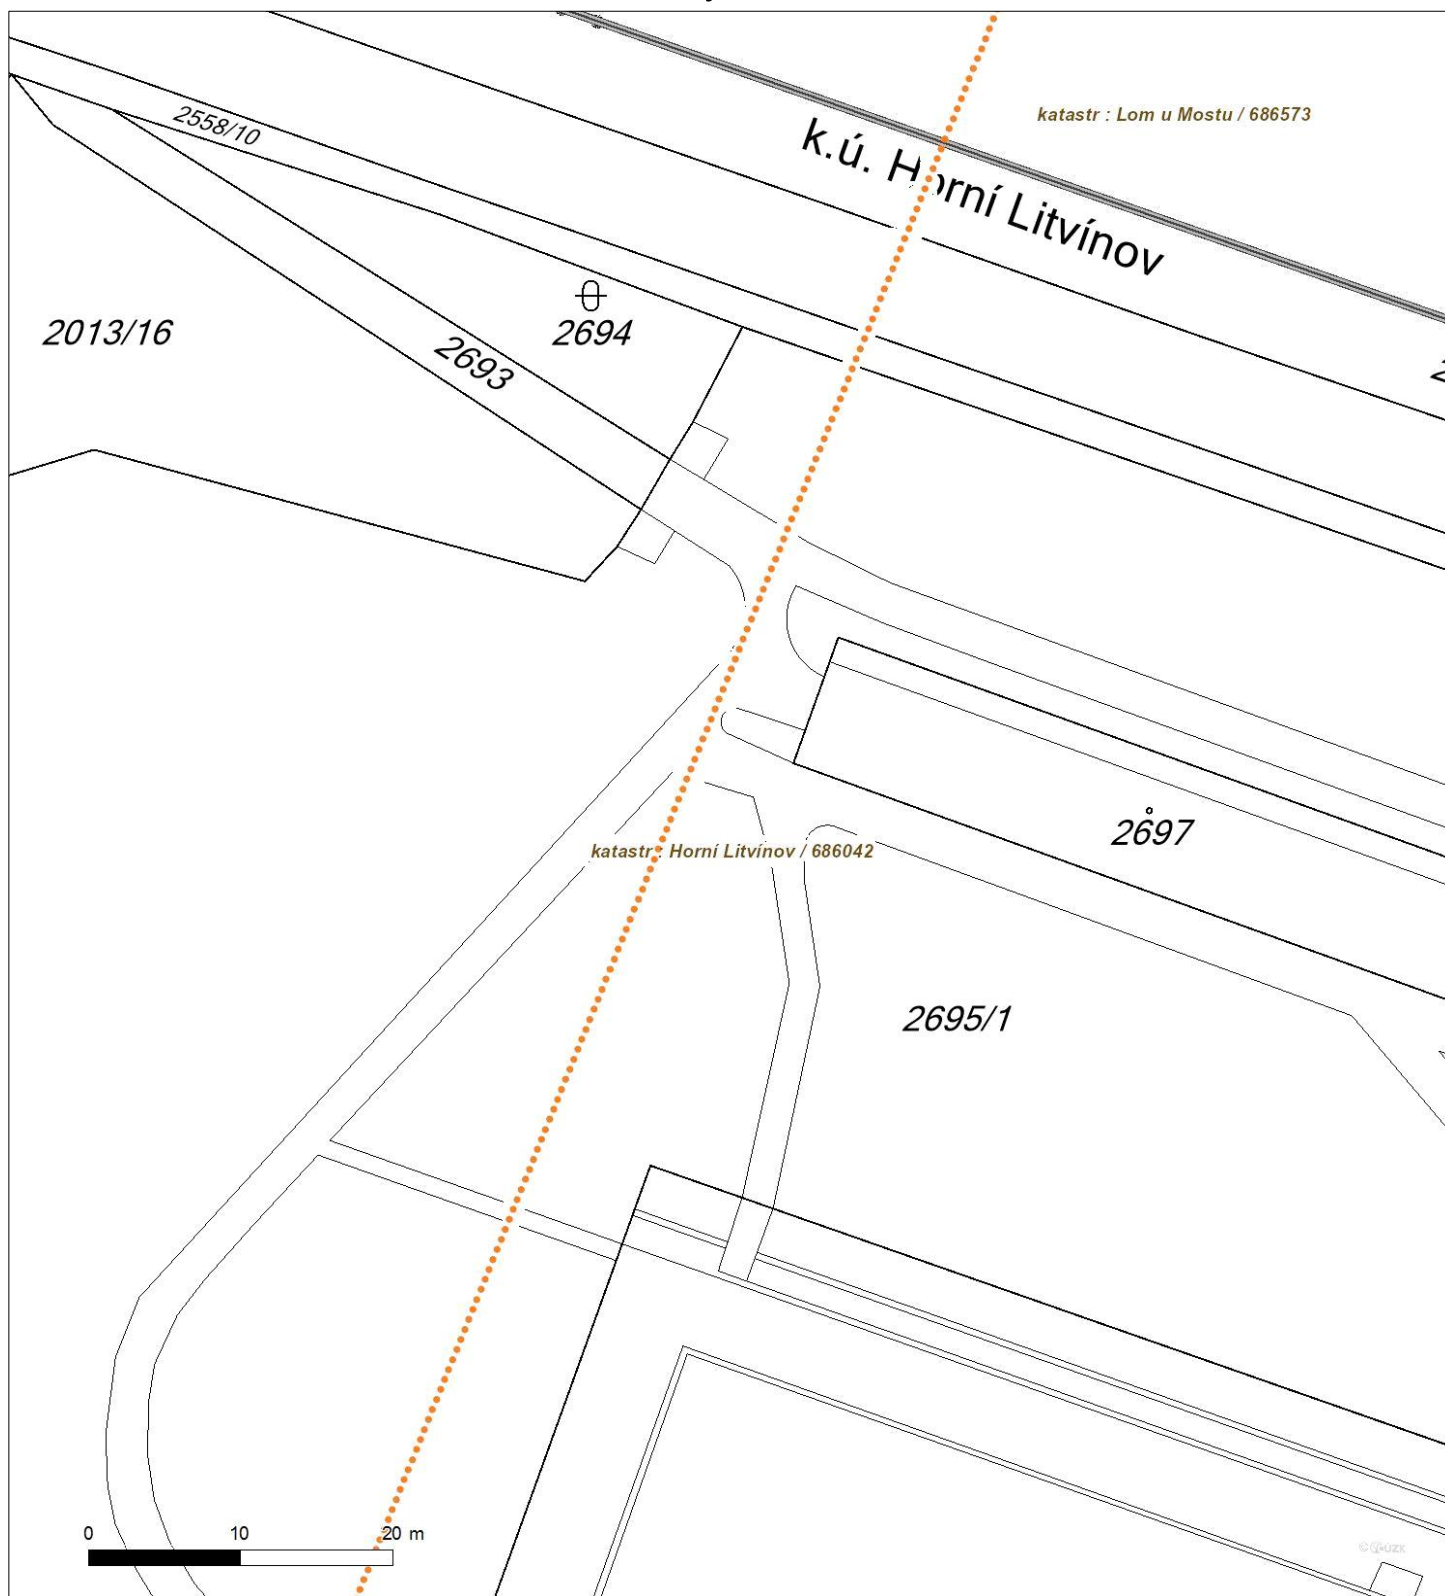




Platí pouze se sdělením číslo 0200977517.

Zakreslené polohy zařízení v příloze jsou pouze informativní.

Situační výkres - list 11

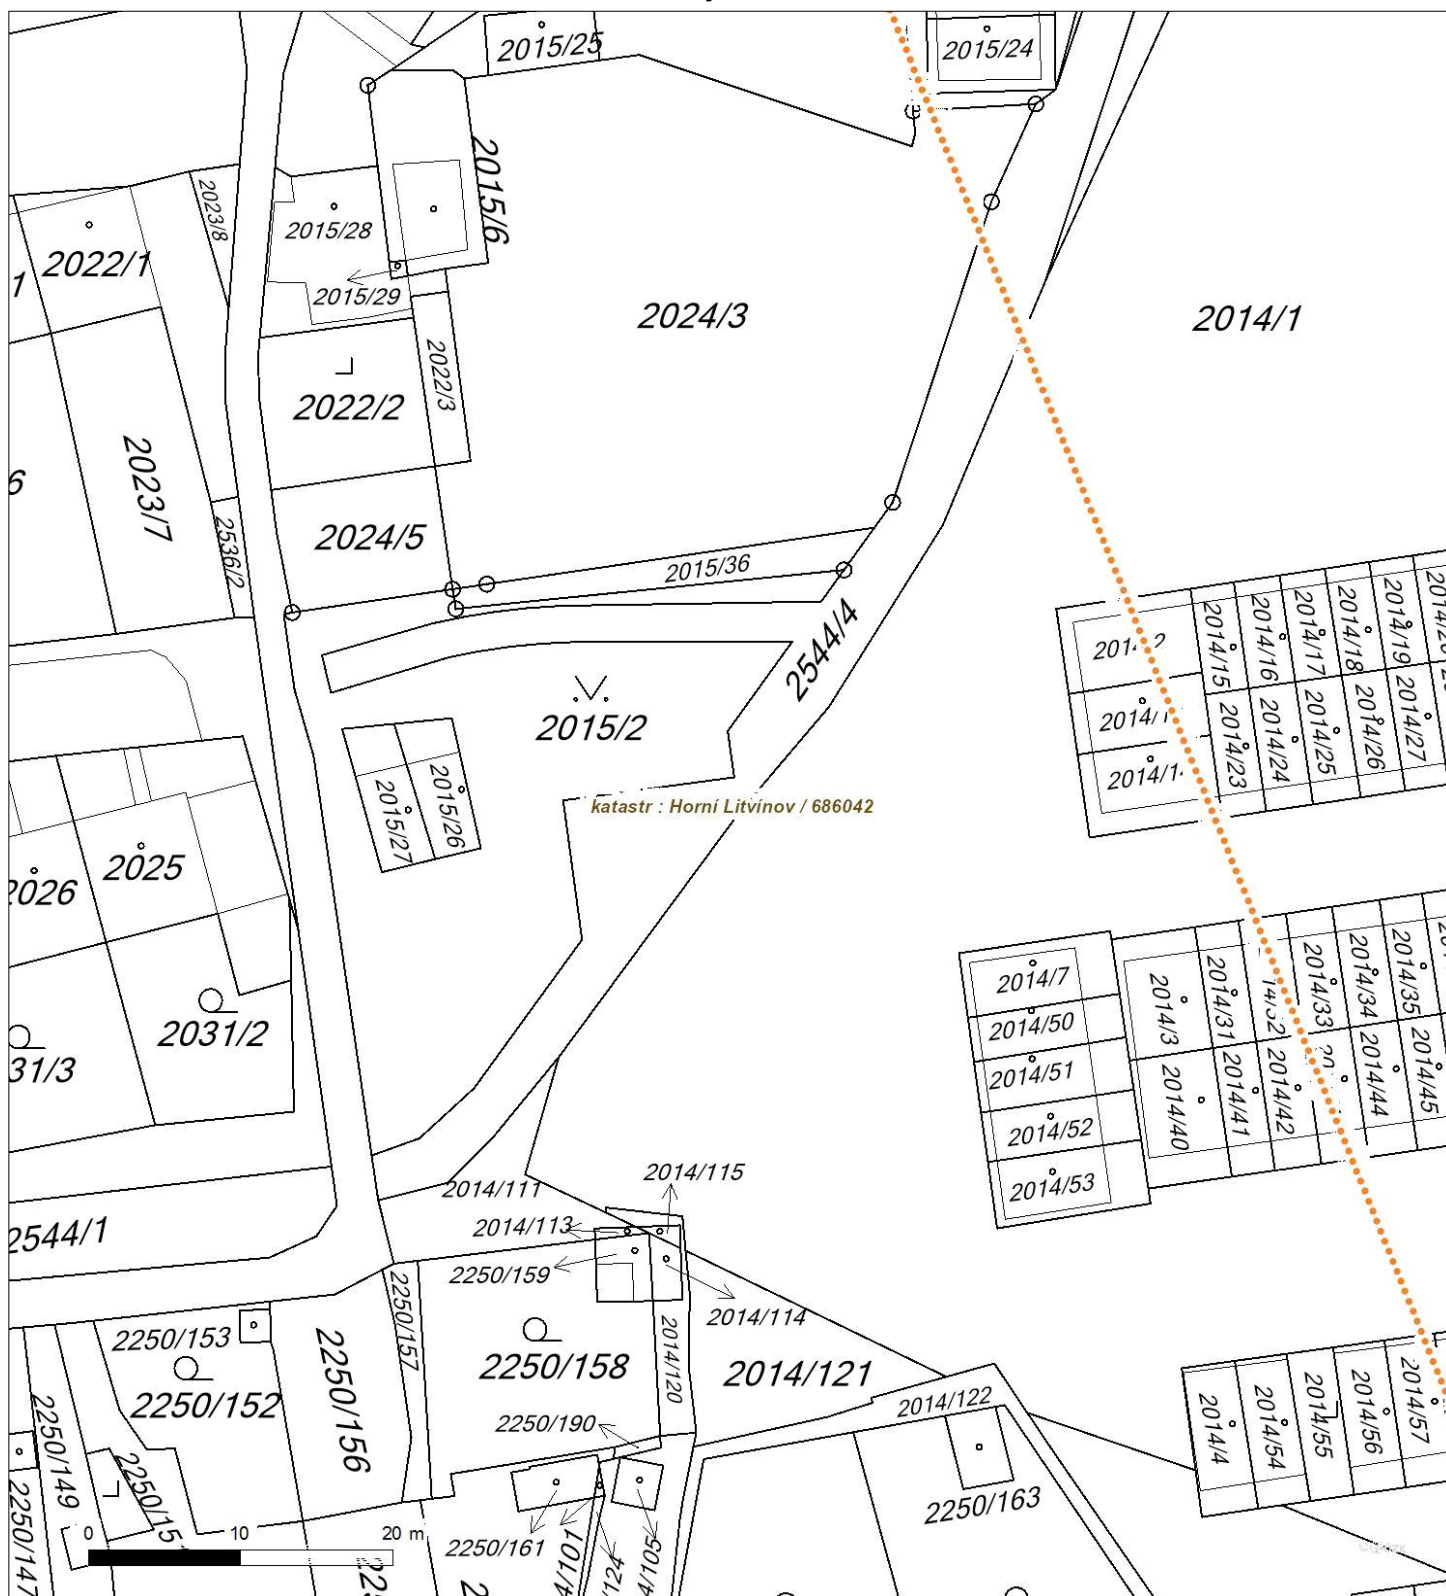




Platí pouze se sdělením číslo 0200977517.

Zakreslené polohy zařízení v příloze jsou pouze informativní.

Situační výkres - list 12

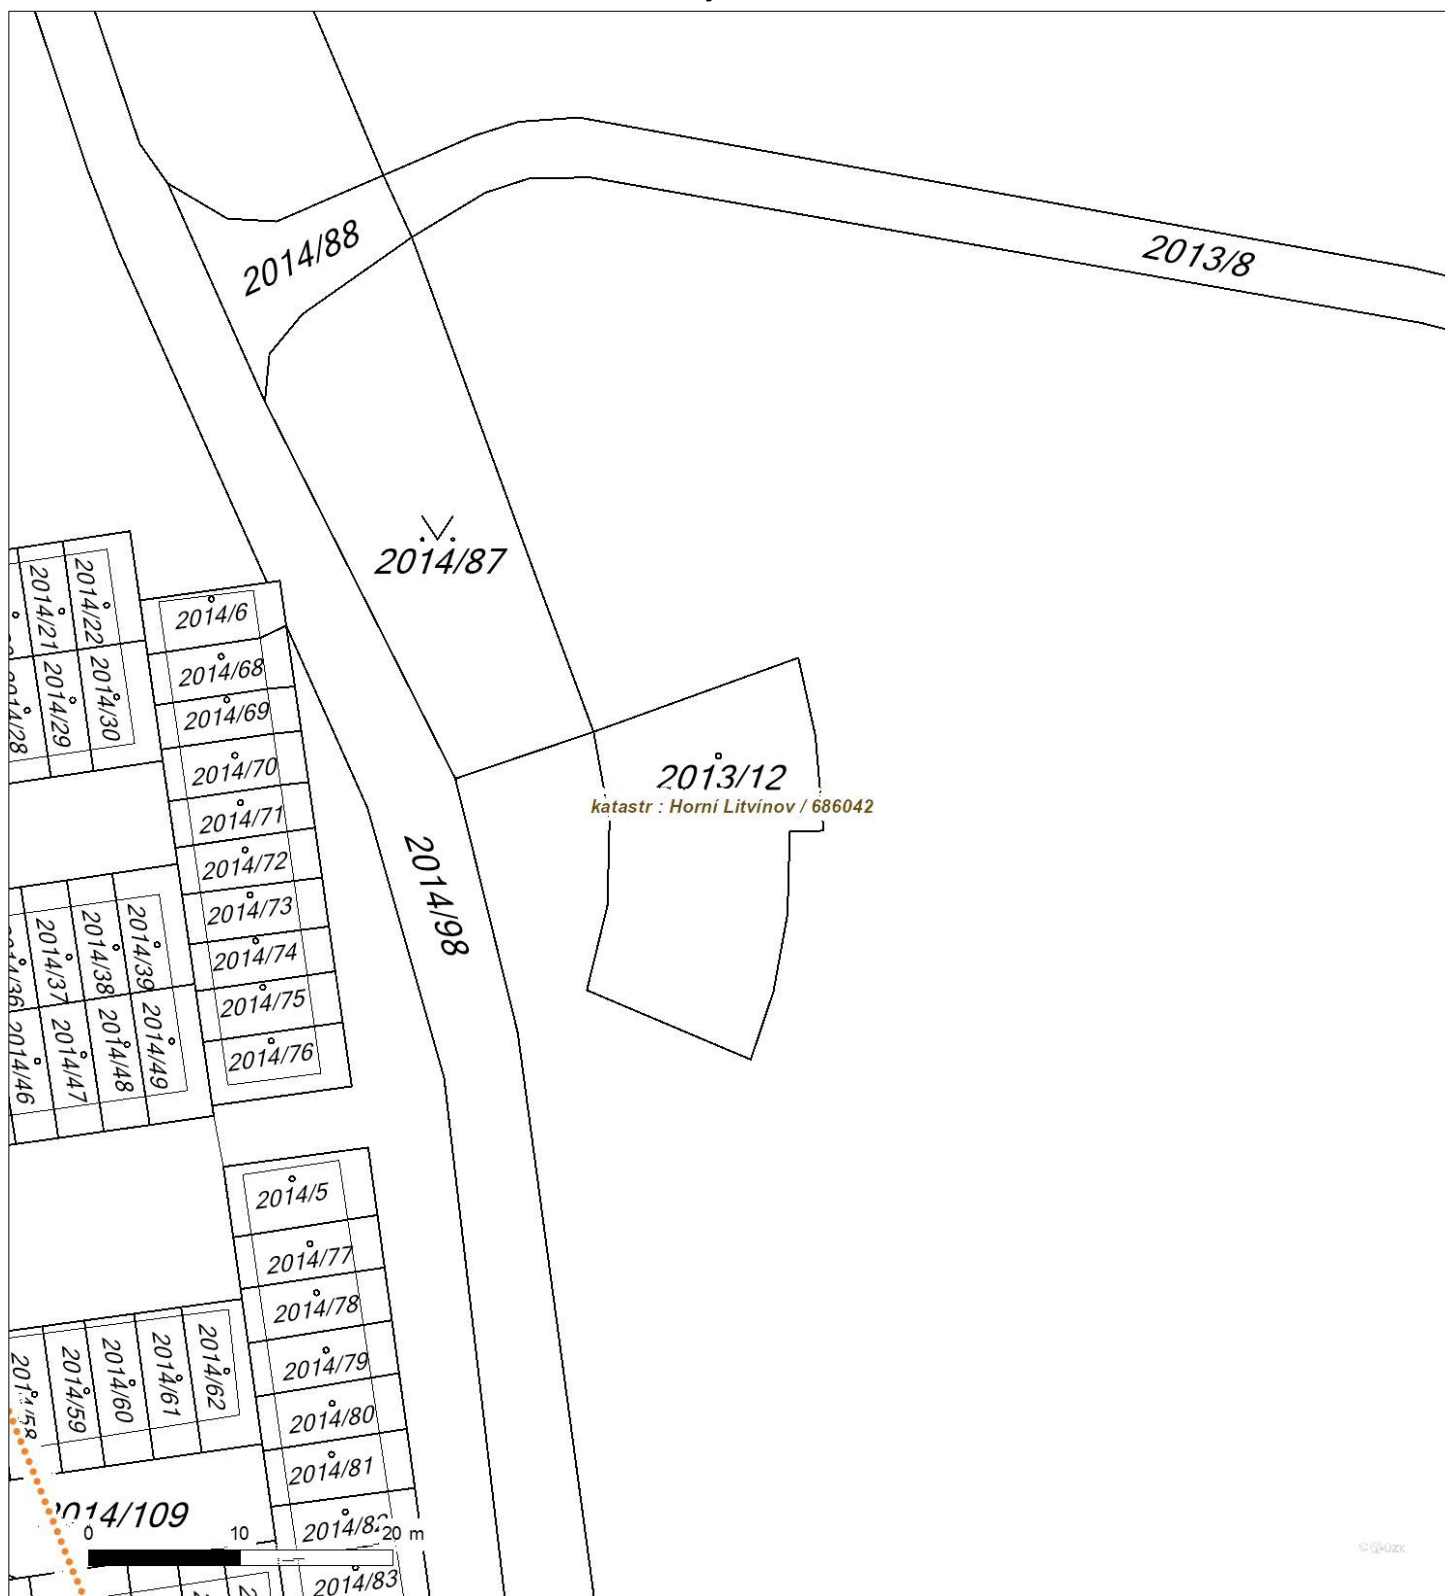




Platí pouze se sdělením číslo 0200977517.

Zakreslené polohy zařízení v příloze jsou pouze informativní.

Situační výkres - list 13

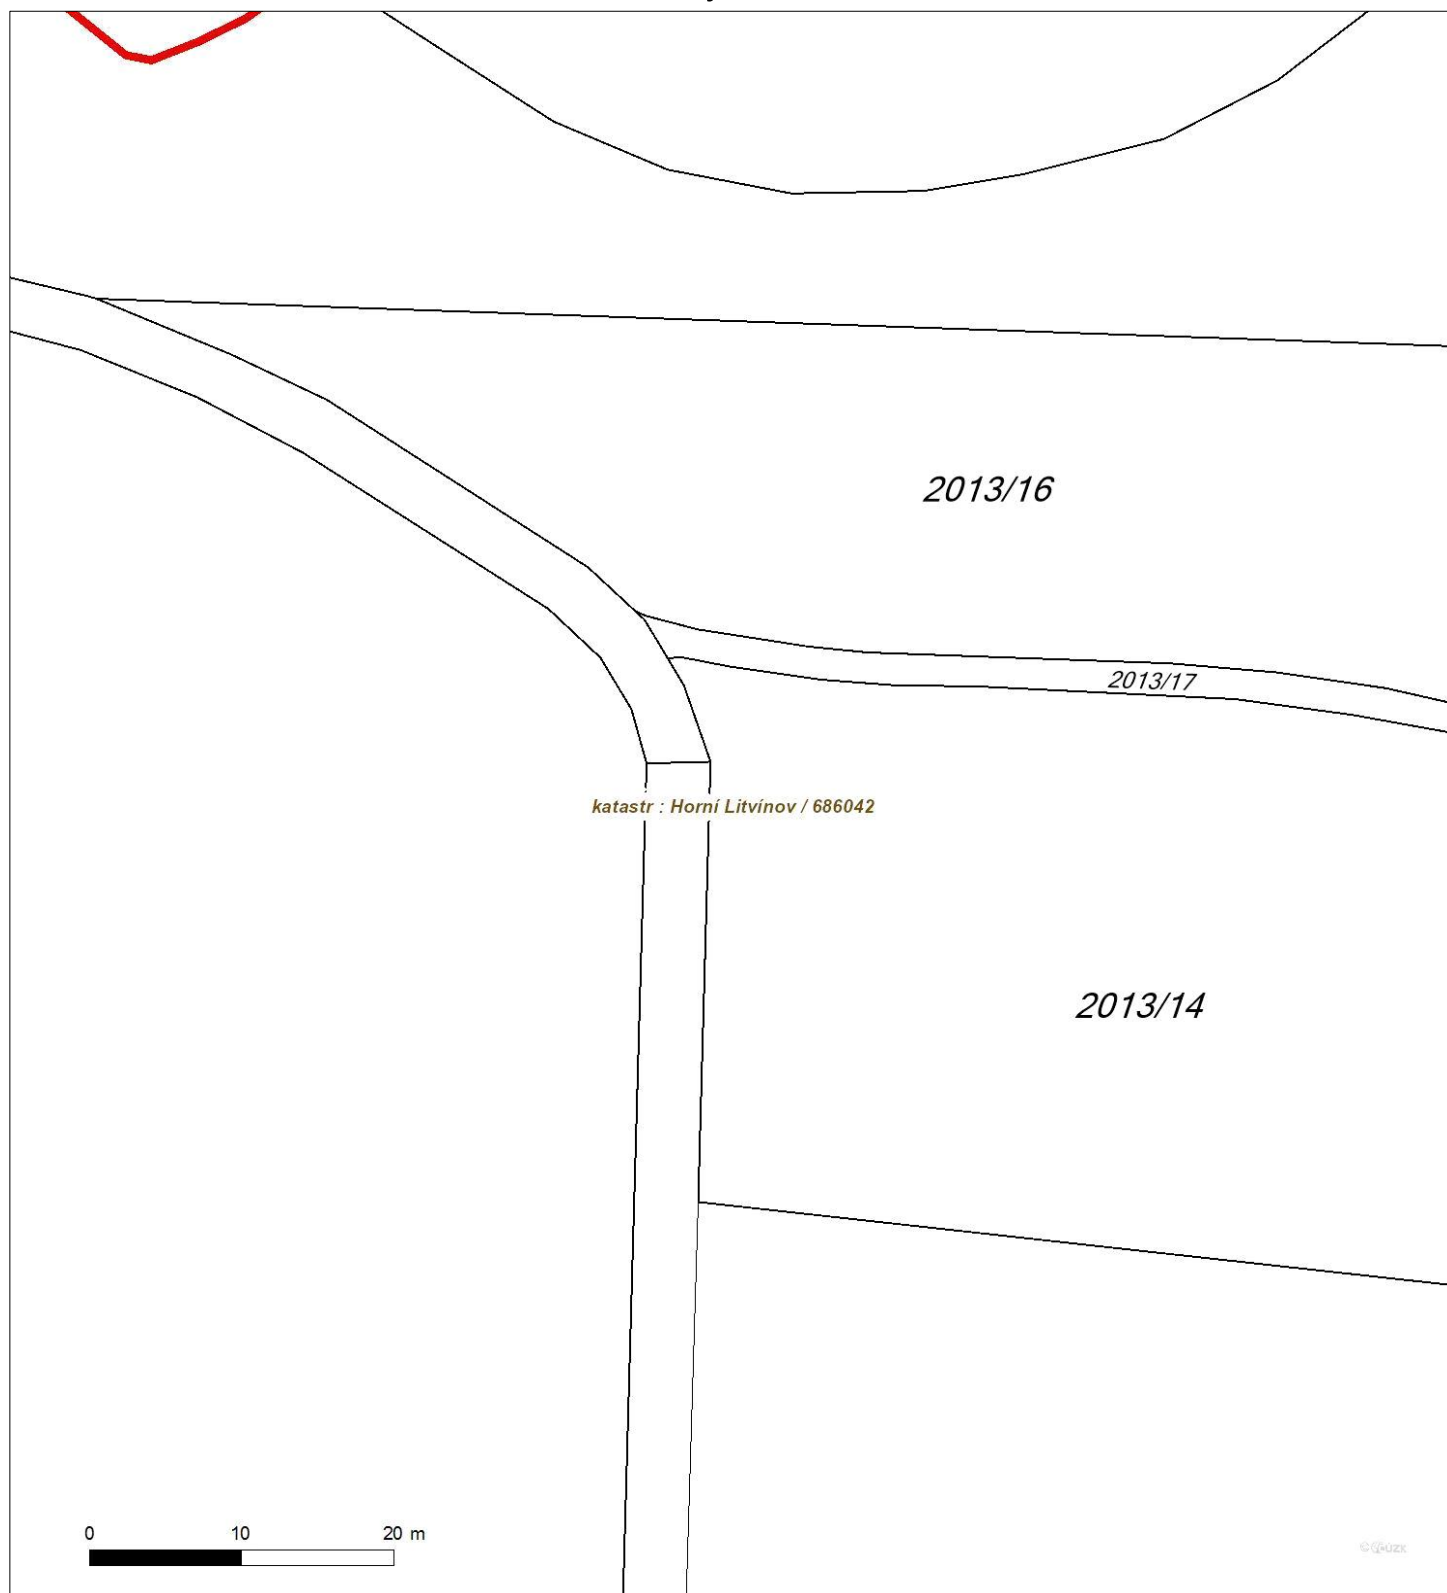




Platí pouze se sdělením číslo 0200977517.

Zakreslené polohy zařízení v příloze jsou pouze informativní.

Situační výkres - list 14

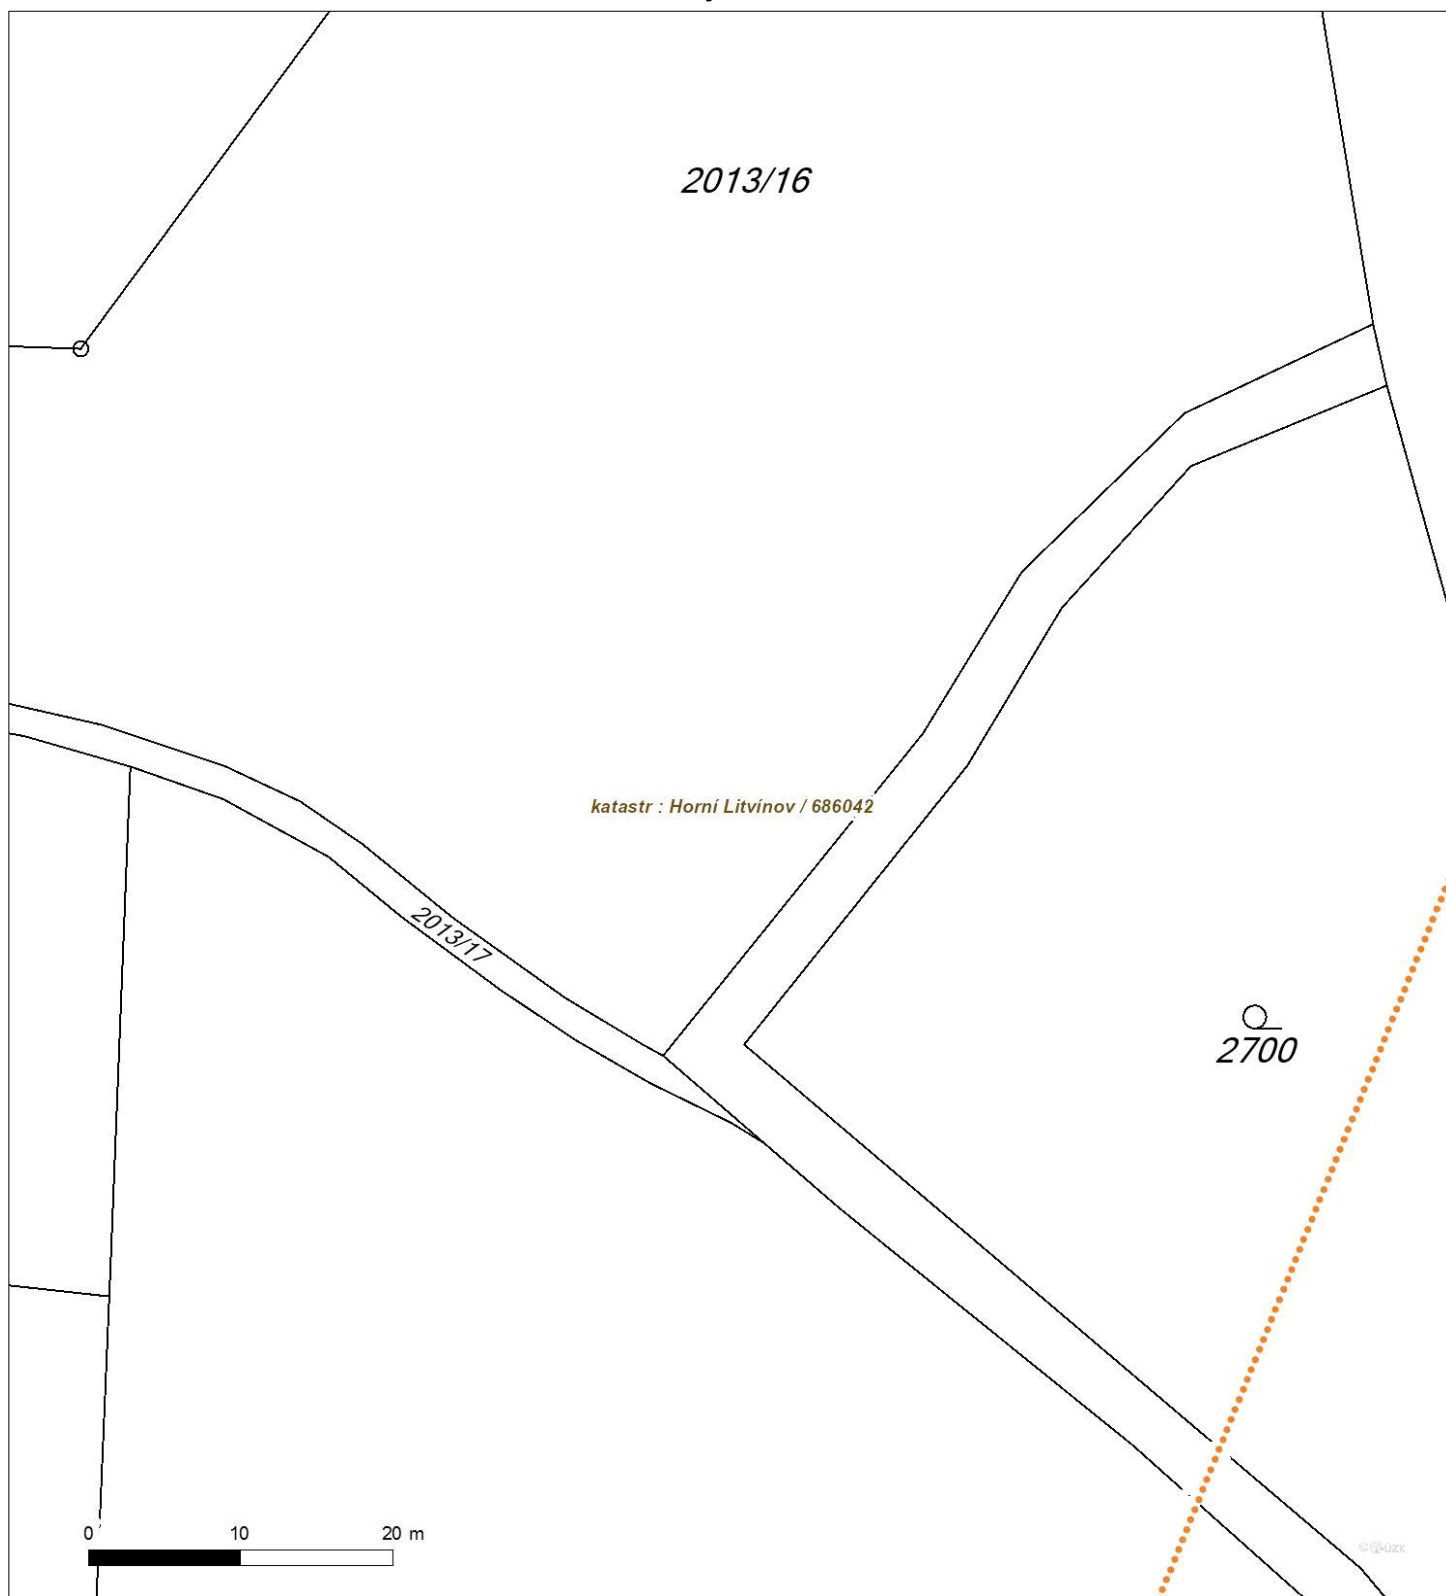




Platí pouze se sdělením číslo 0200977517.

Zakreslené polohy zařízení v příloze jsou pouze informativní.

Situační výkres - list 15

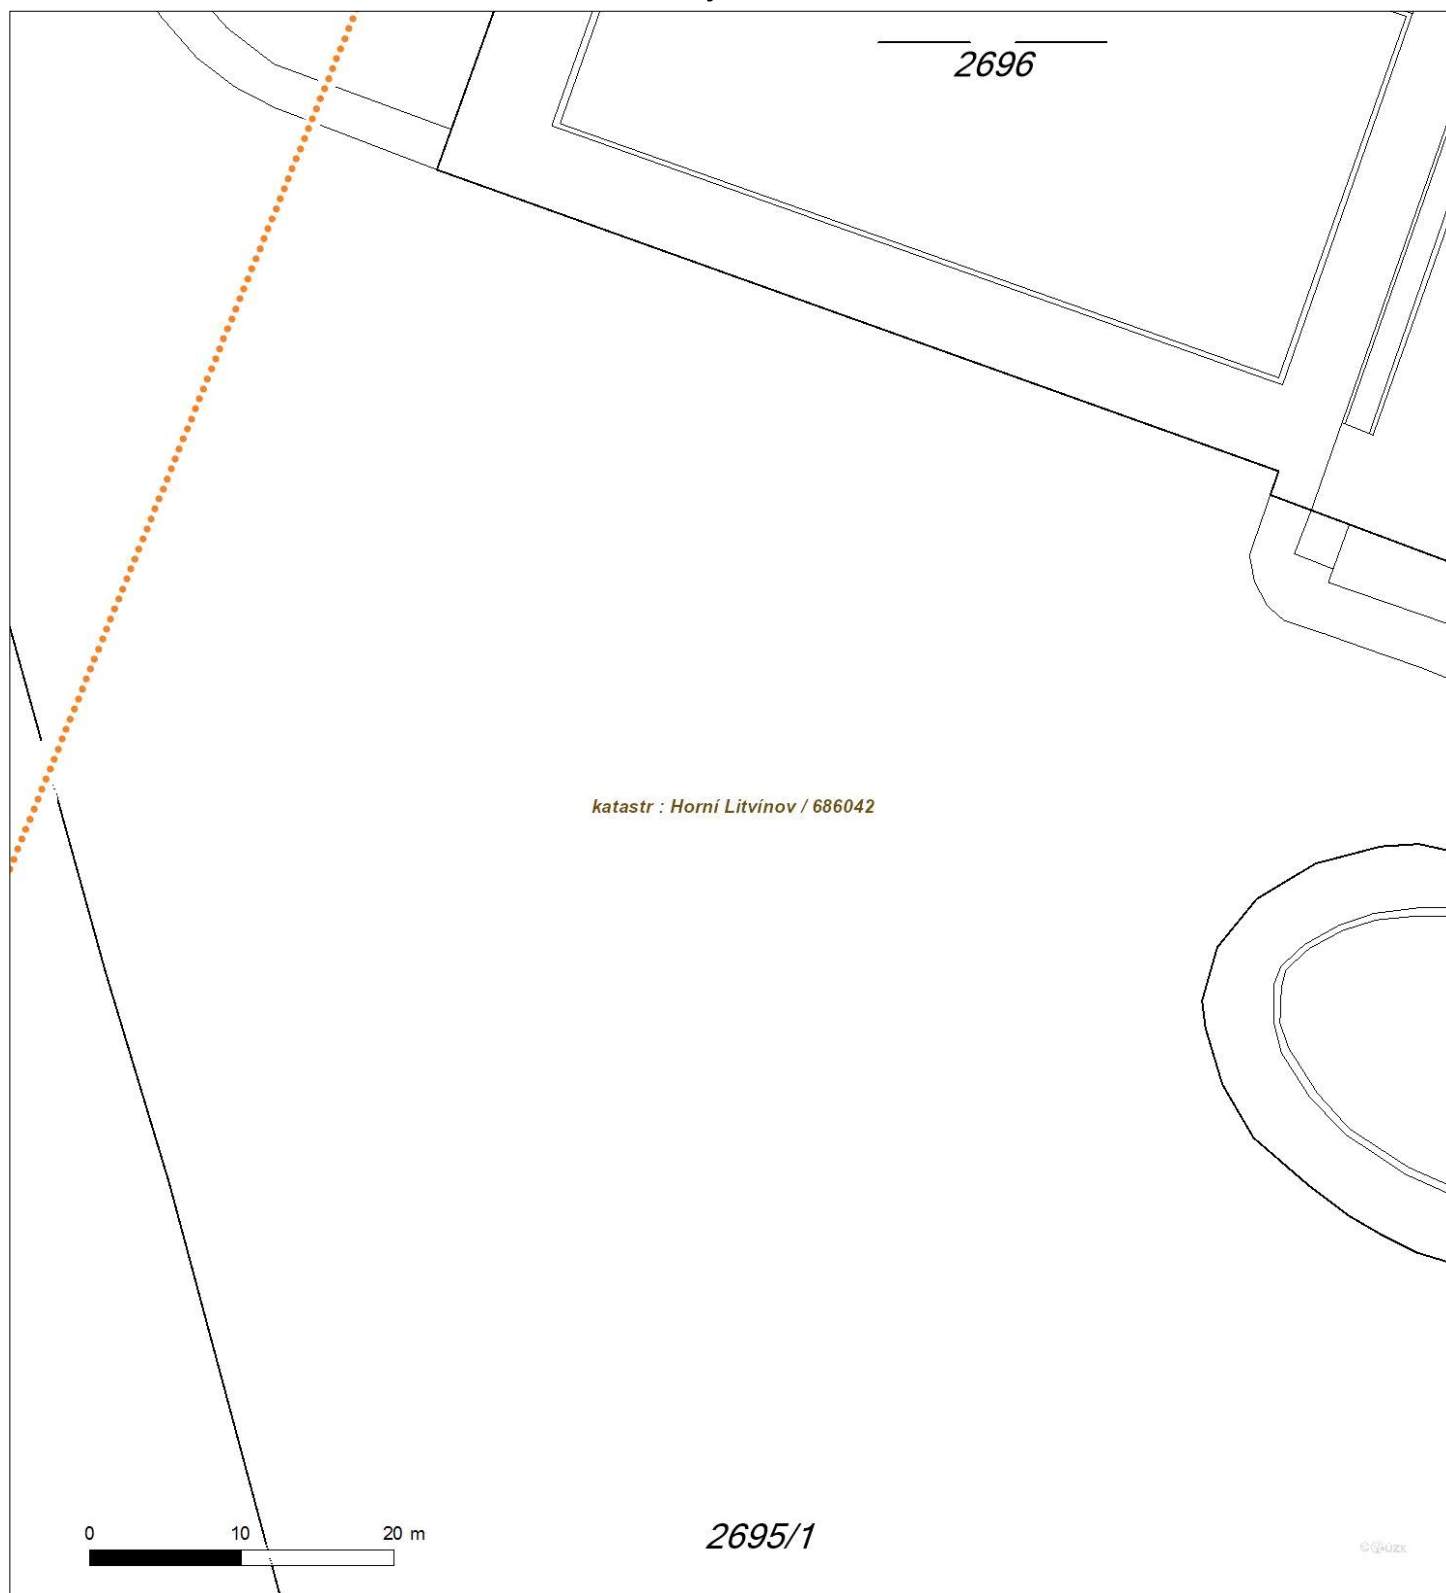




Platí pouze se sdělením číslo 0200977517.

Zakreslené polohy zařízení v příloze jsou pouze informativní.


Situační výkres - list 16

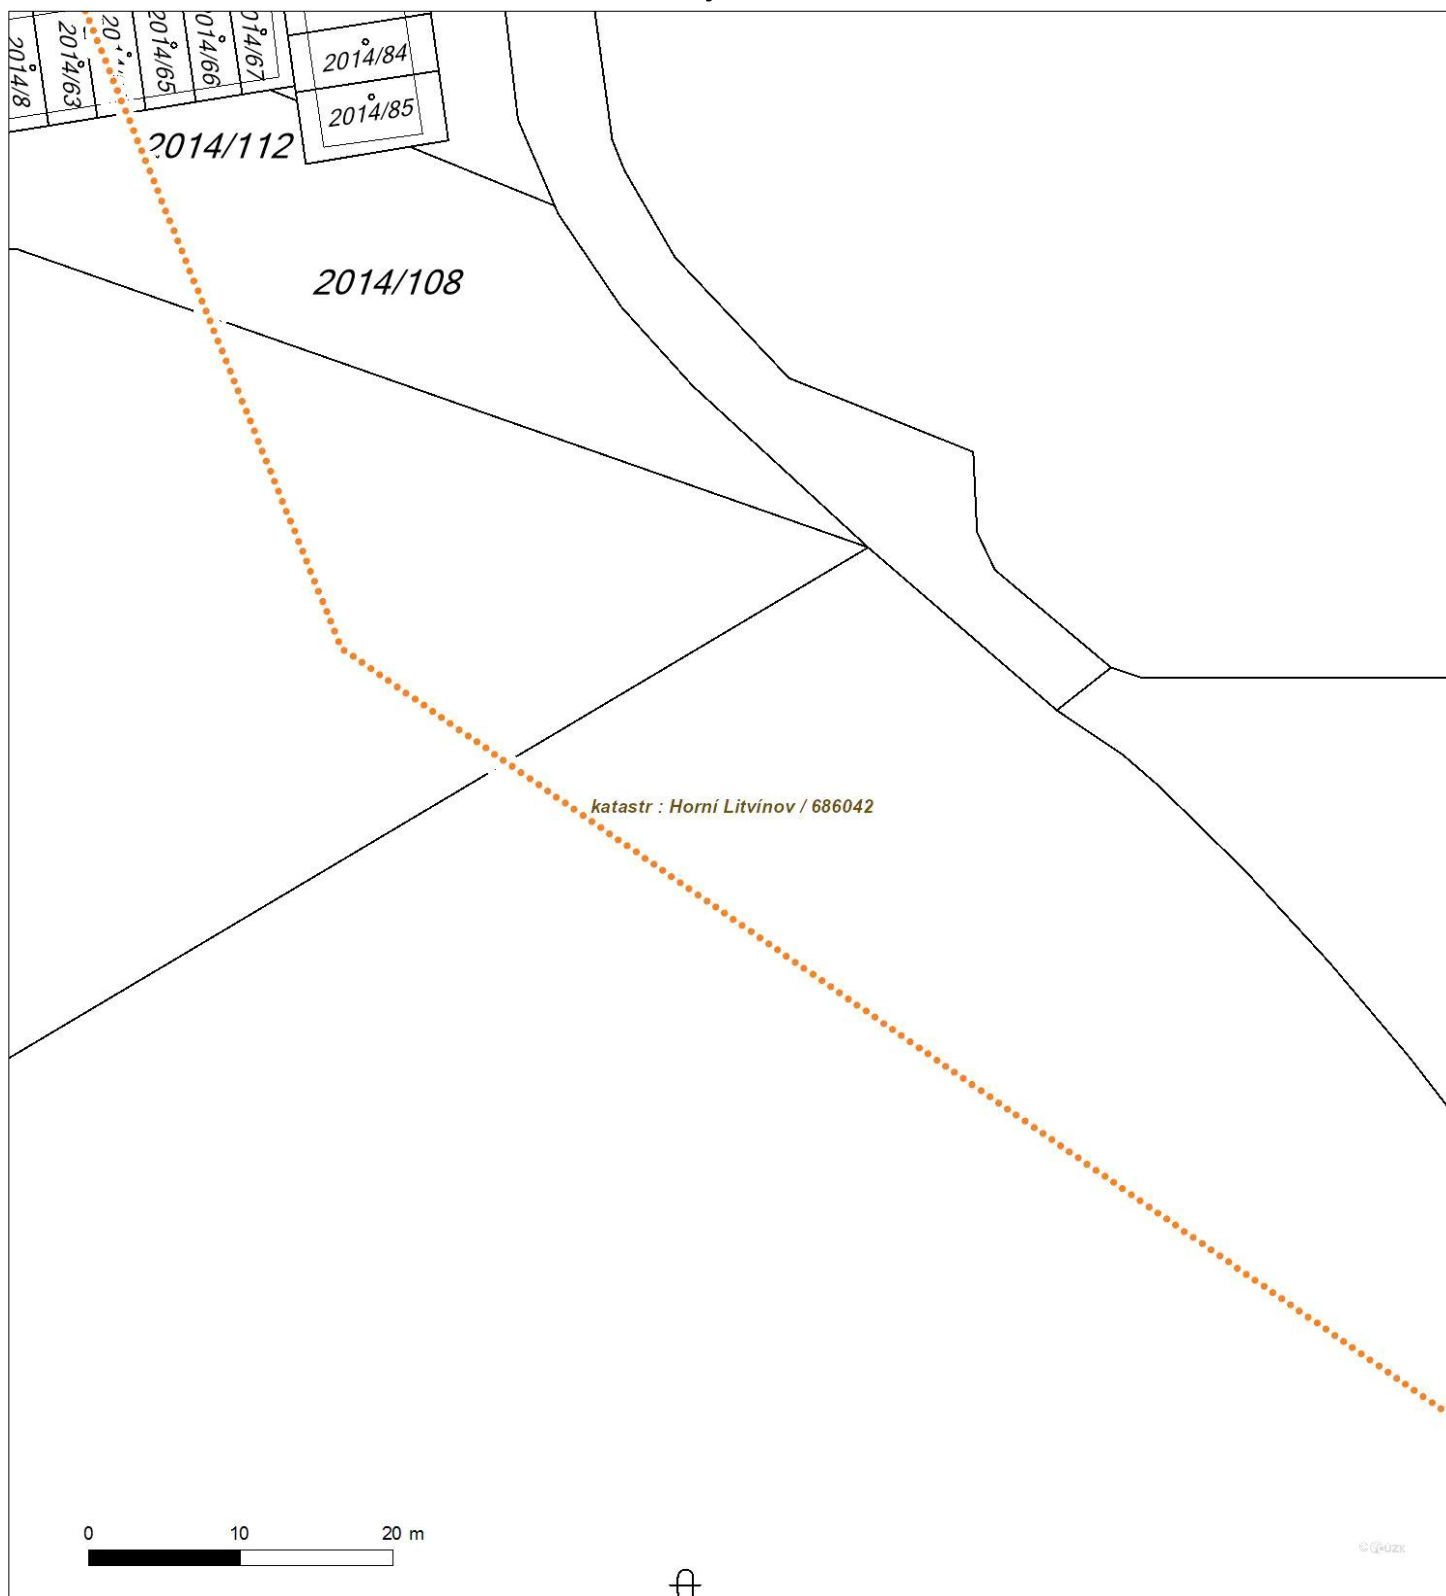



Platí pouze se sdělením číslo 0200977517.
Zakreslené polohy zařízení v příloze jsou pouze informativní.

Situační výkres - list 17

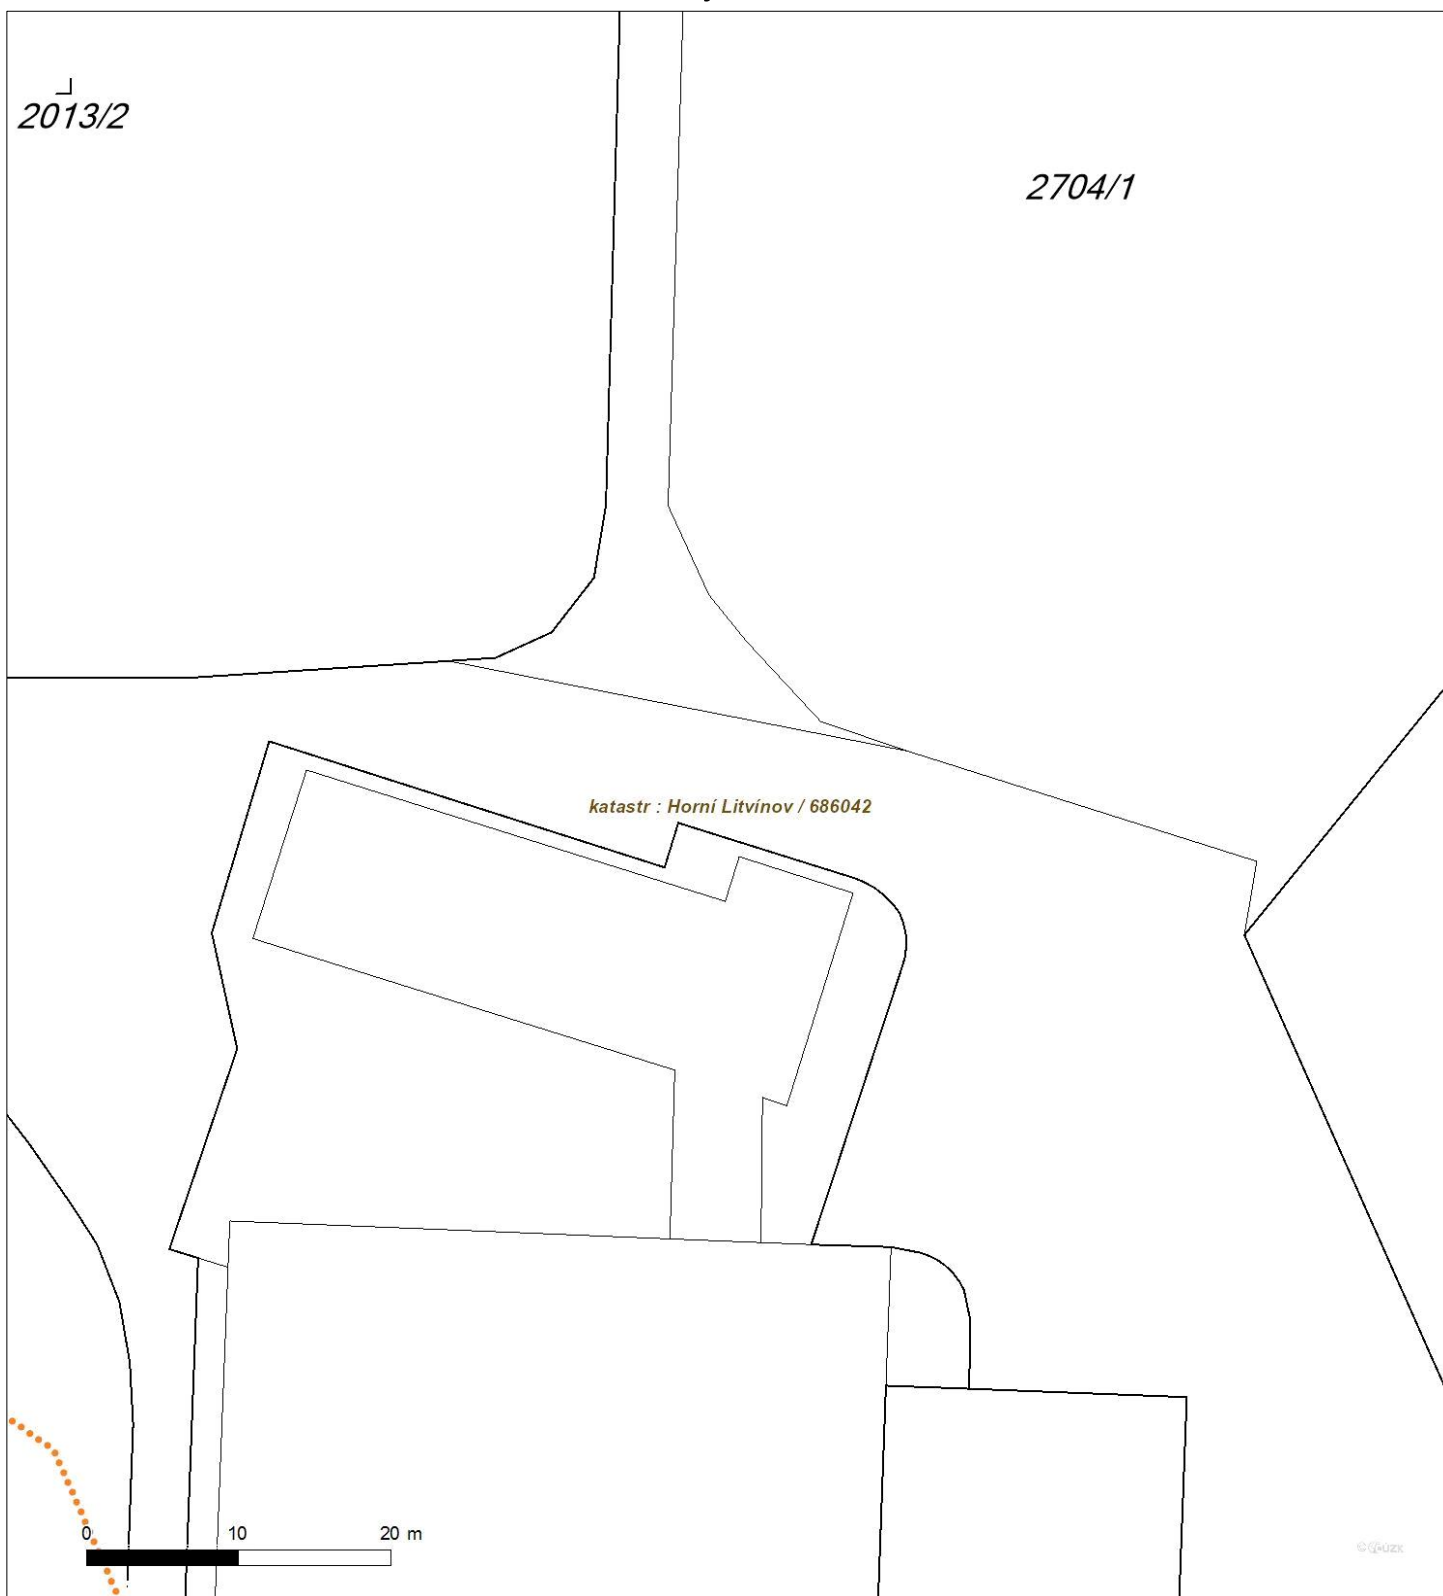




Platí pouze se sdělením číslo 0200977517.

Zakreslené polohy zařízení v příloze jsou pouze informativní.

Situační výkres - list 18

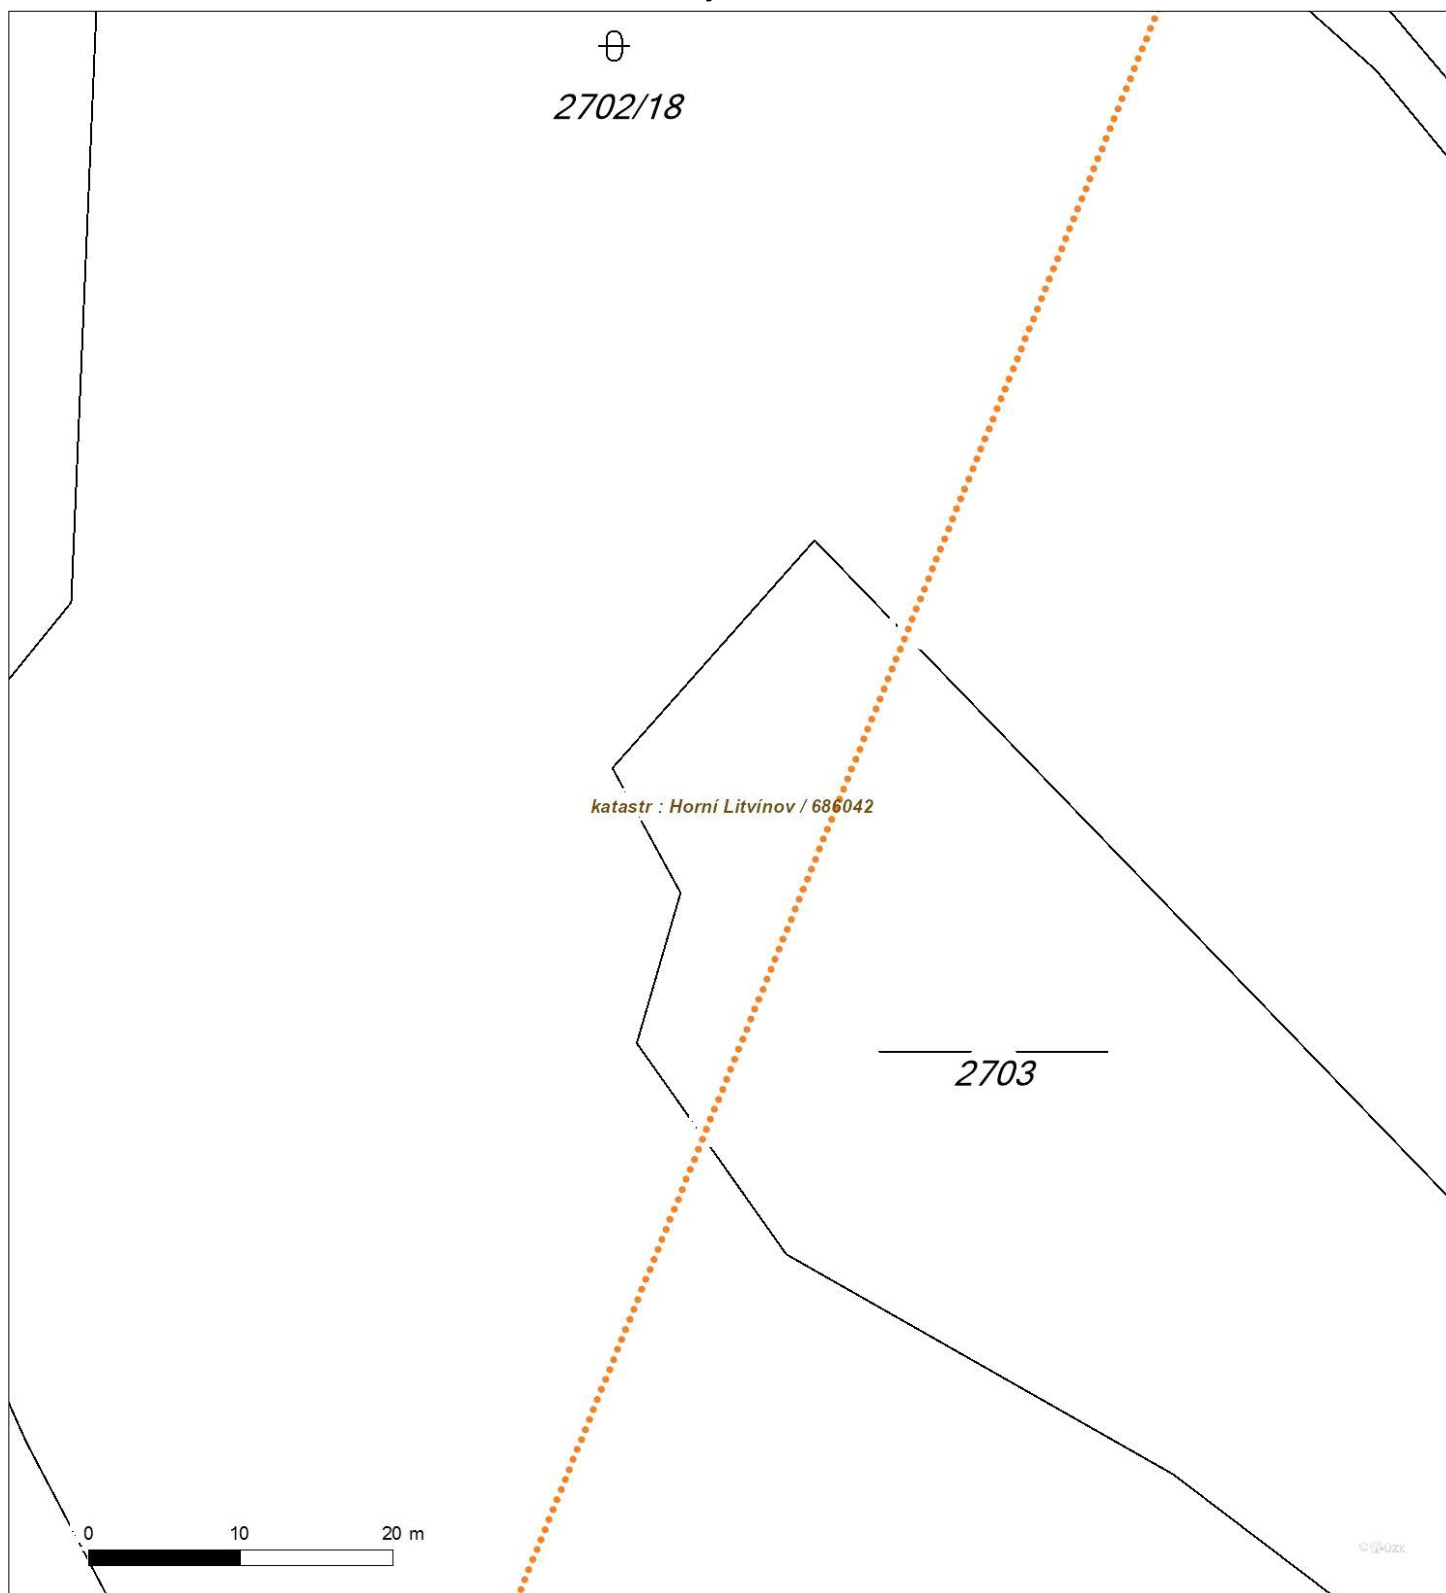




Platí pouze se sdělením číslo 0200977517.

Zakreslené polohy zařízení v příloze jsou pouze informativní.

Situační výkres - list 19

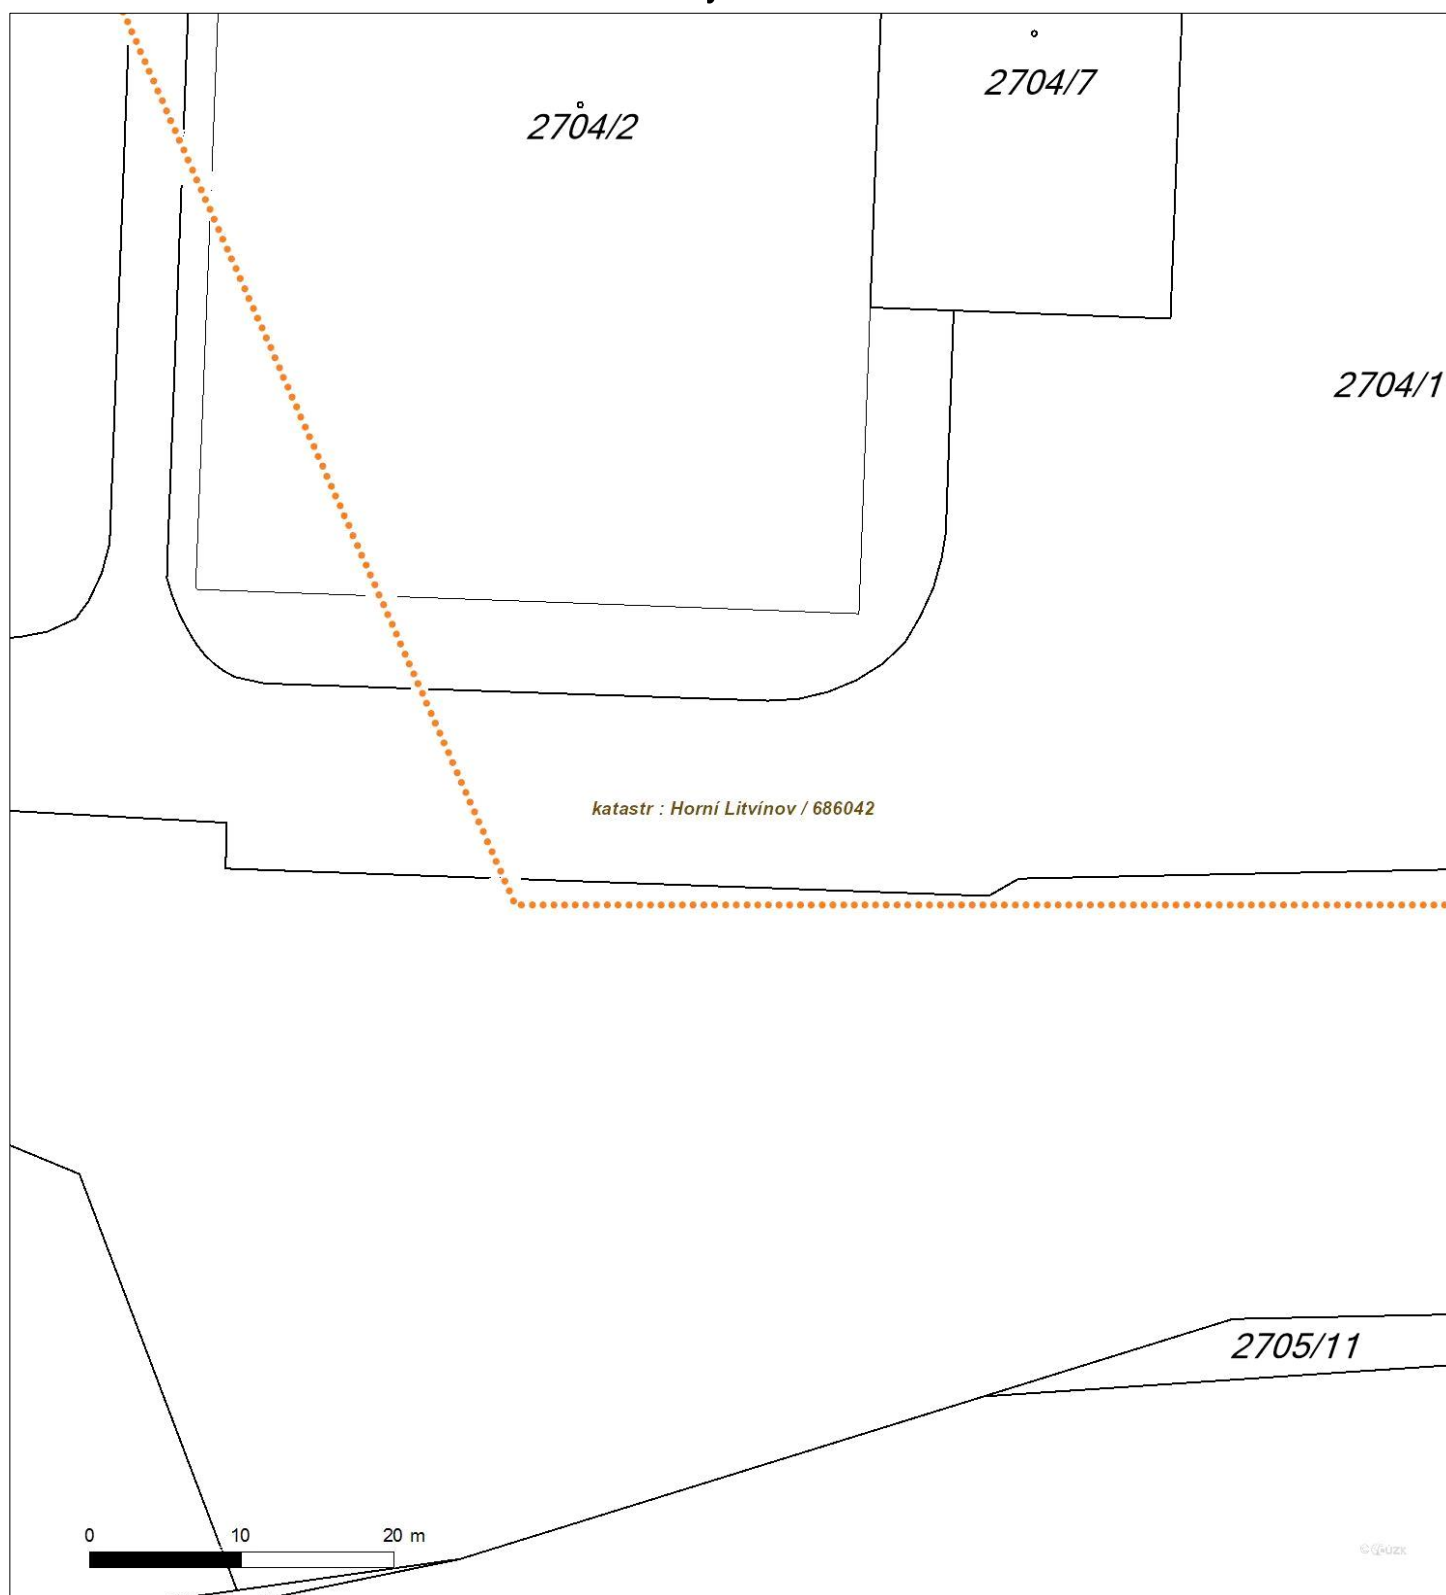



Platí pouze se sdělením číslo 0200977517.

Zakreslené polohy zařízení v příloze jsou pouze informativní.

Situační výkres - list 20

