




PŮDORYS
M 1:100

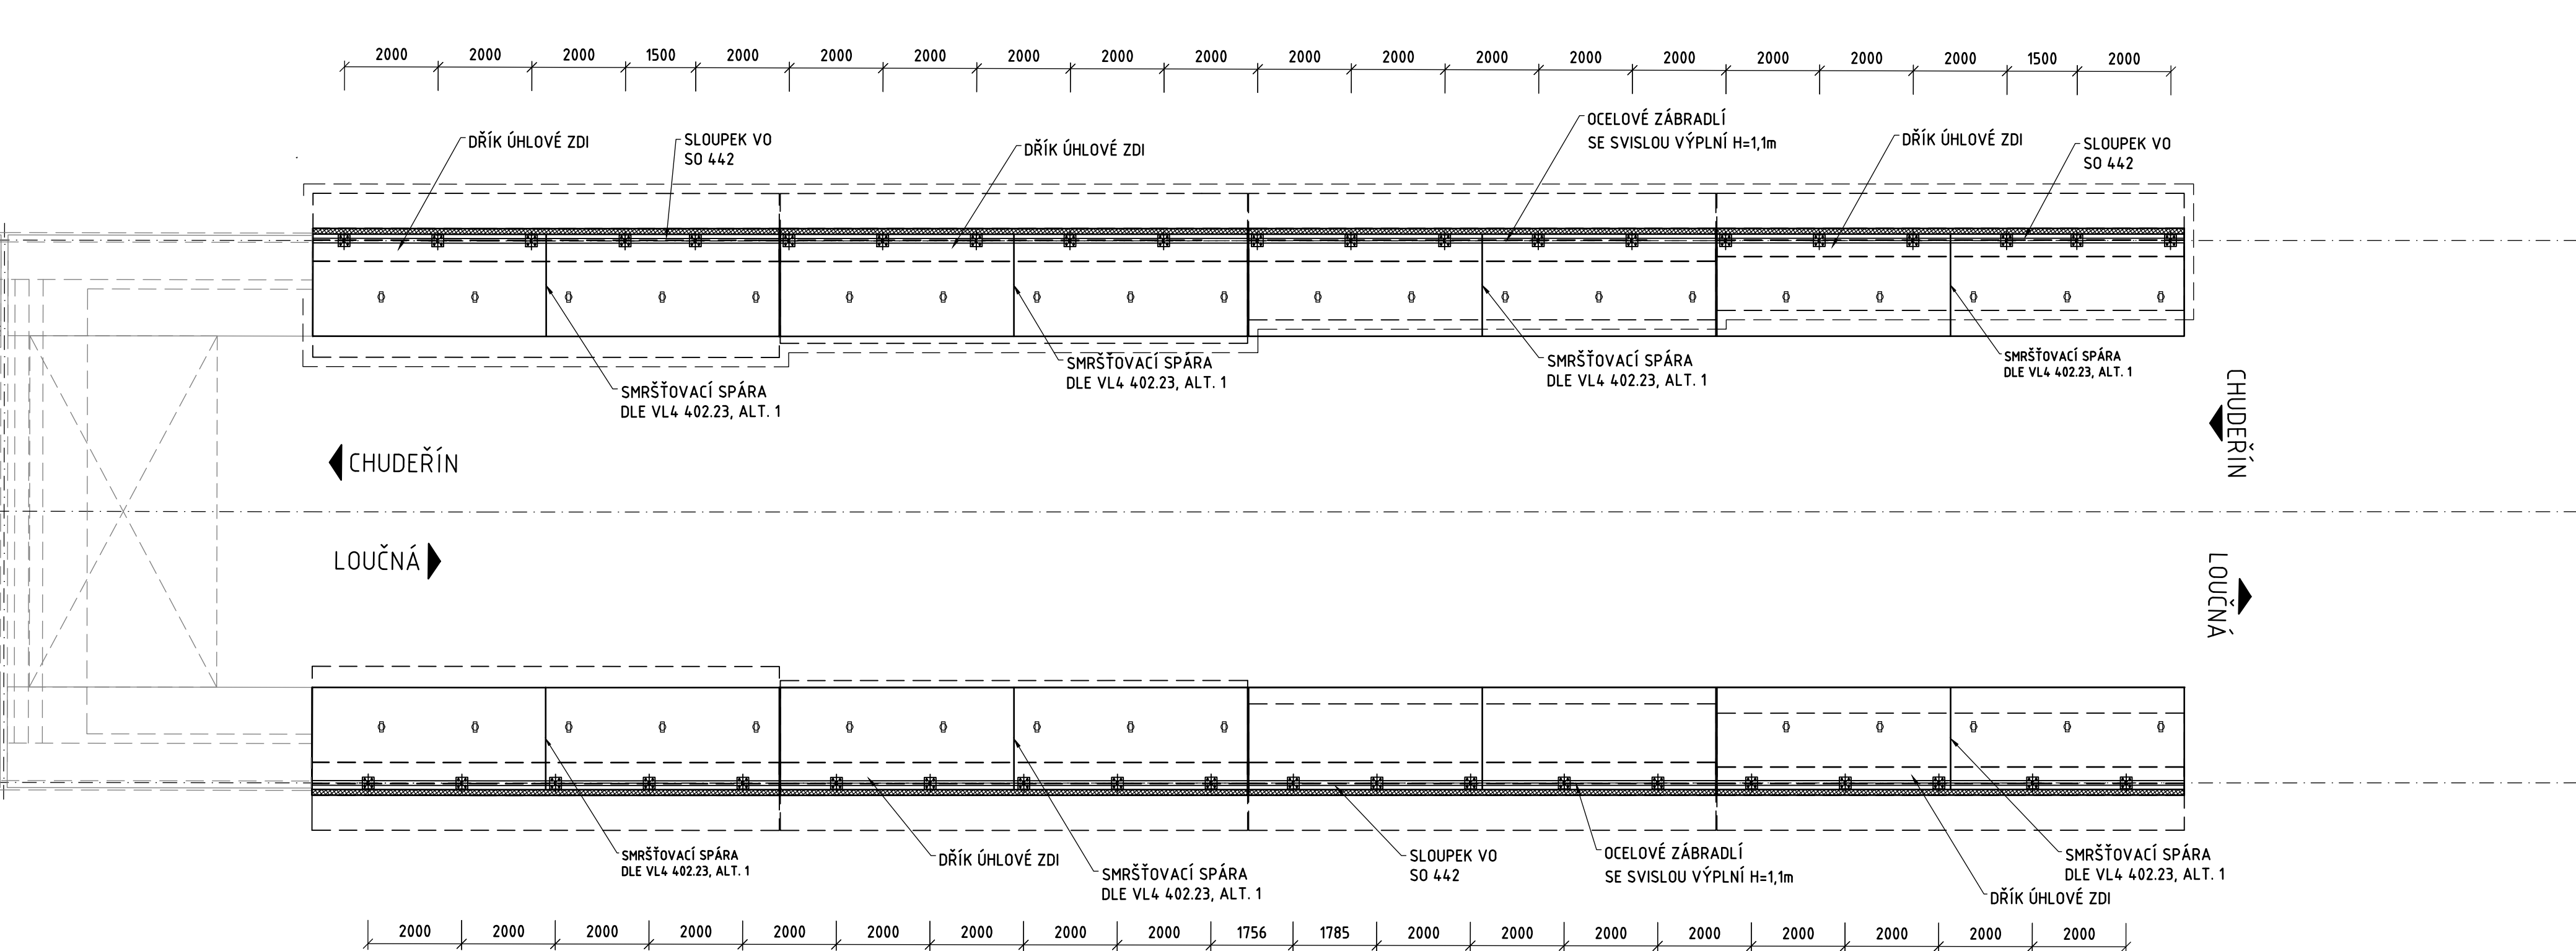


POHLED
M 1:100 - PRAVÁ STRANA

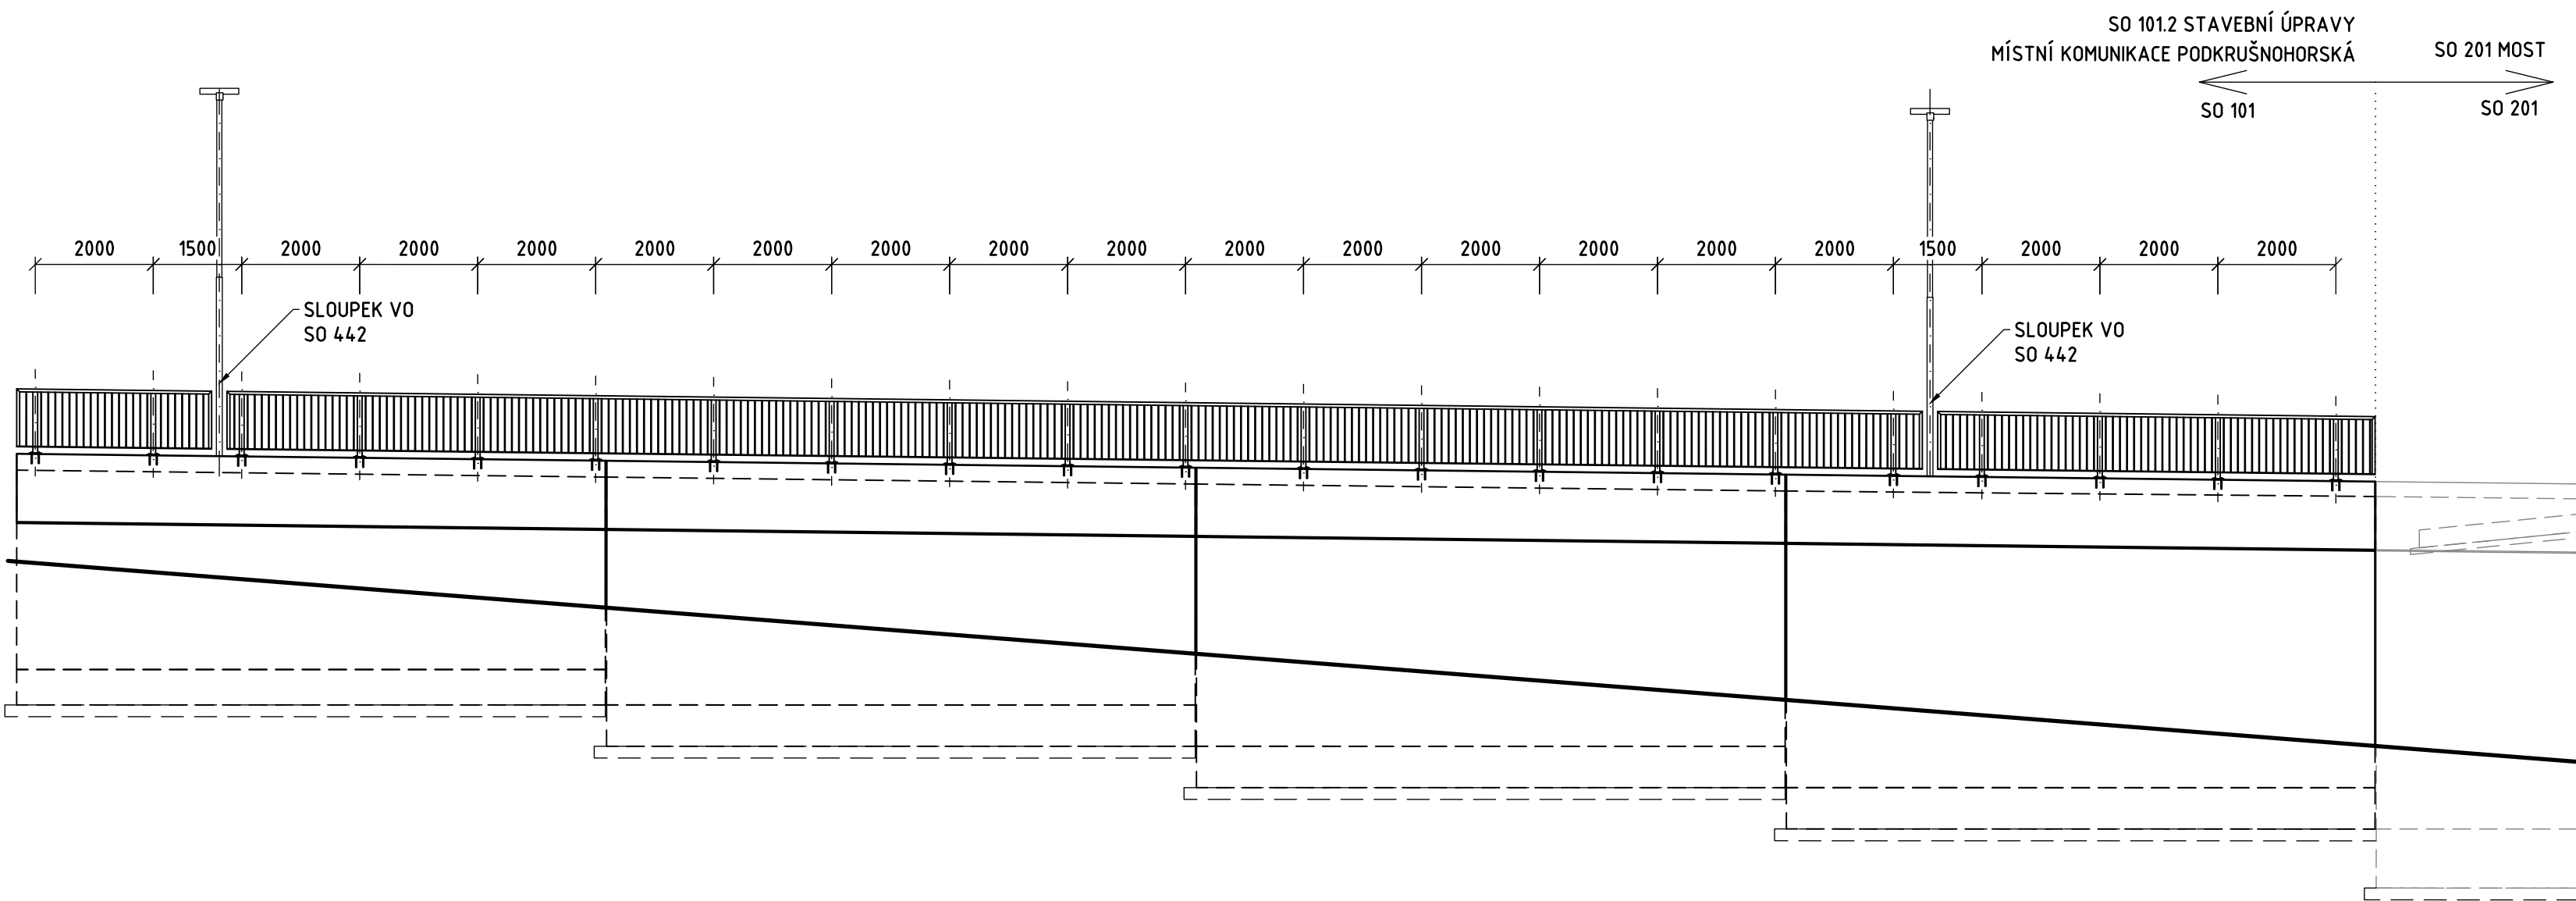


POHLED
M 1:100 - PRAVÁ STRANA

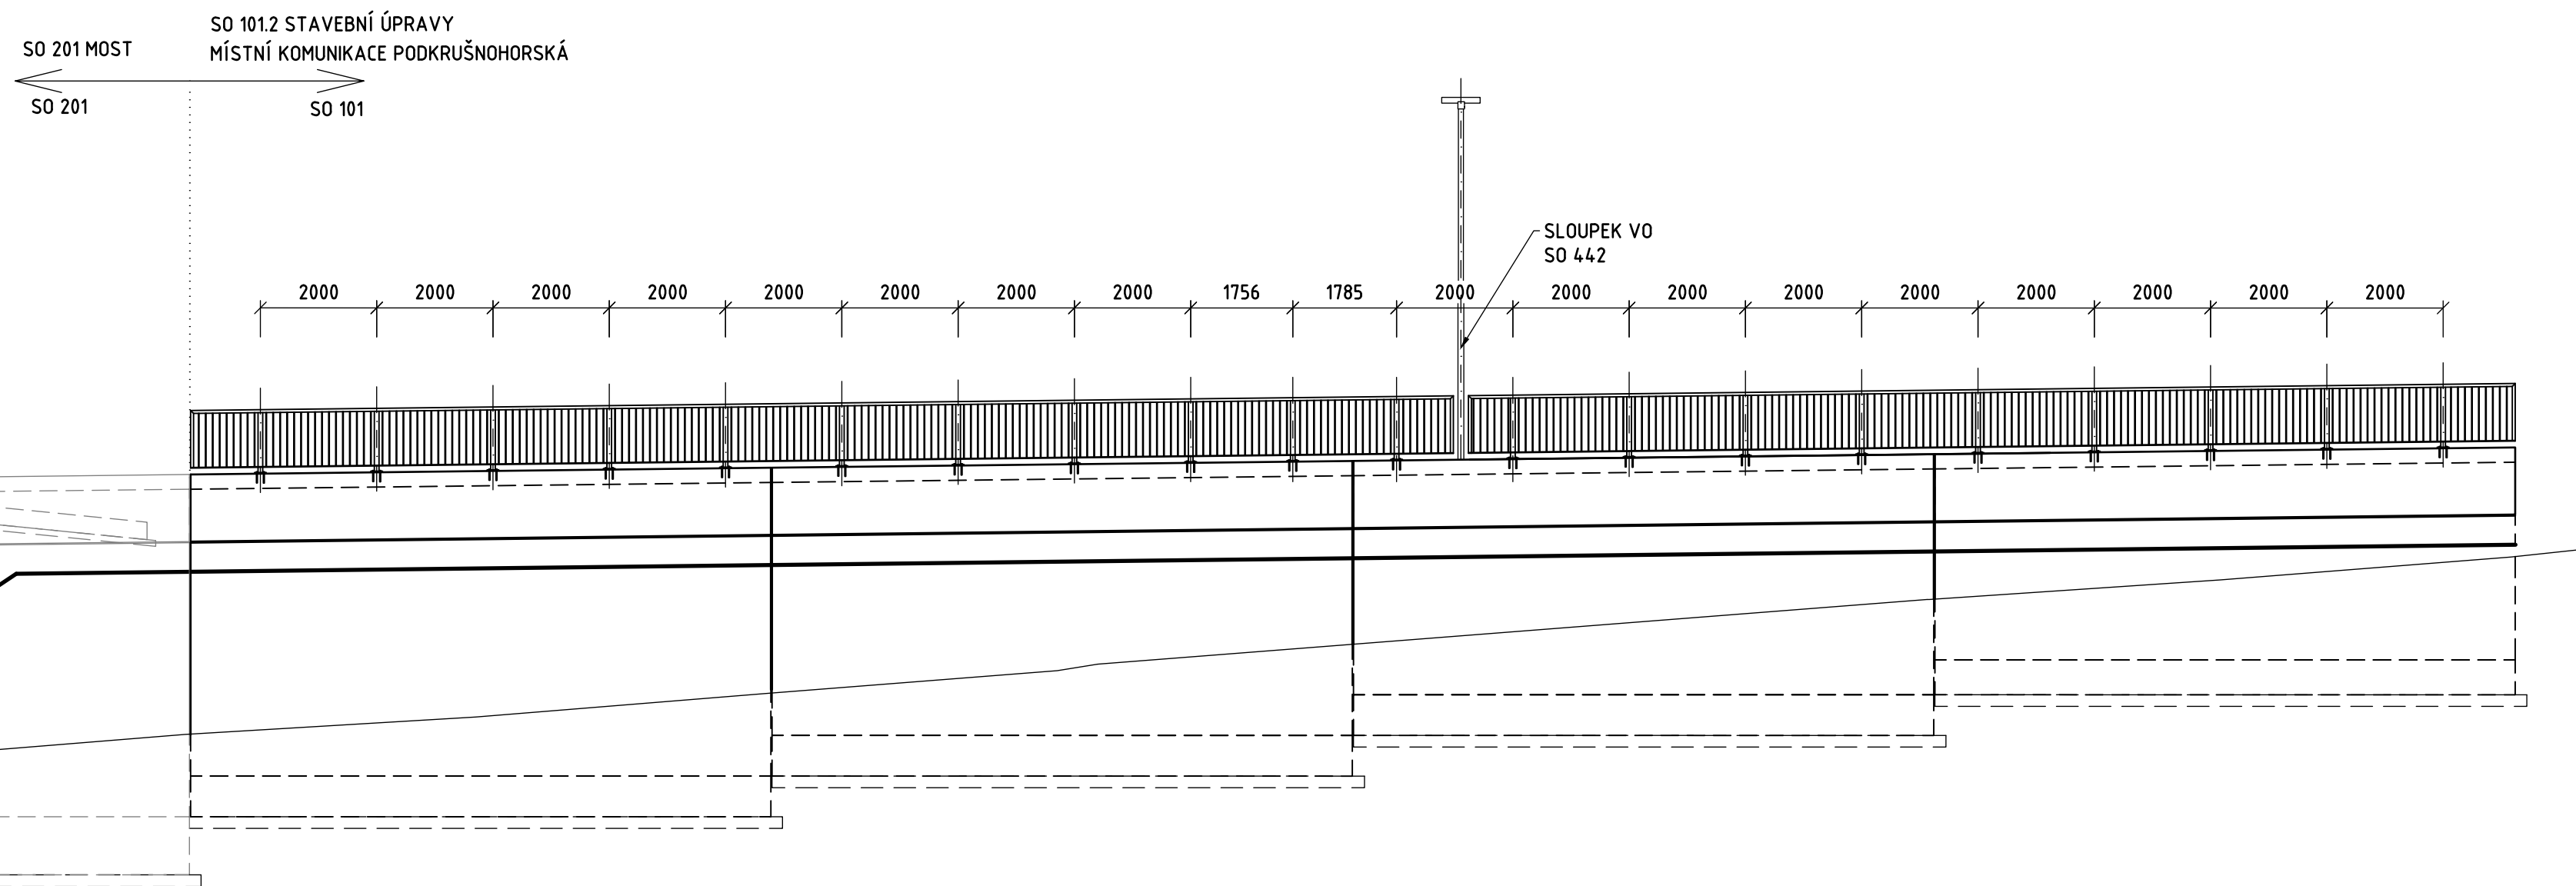

DETAIL SLOUPKU
M 1:25

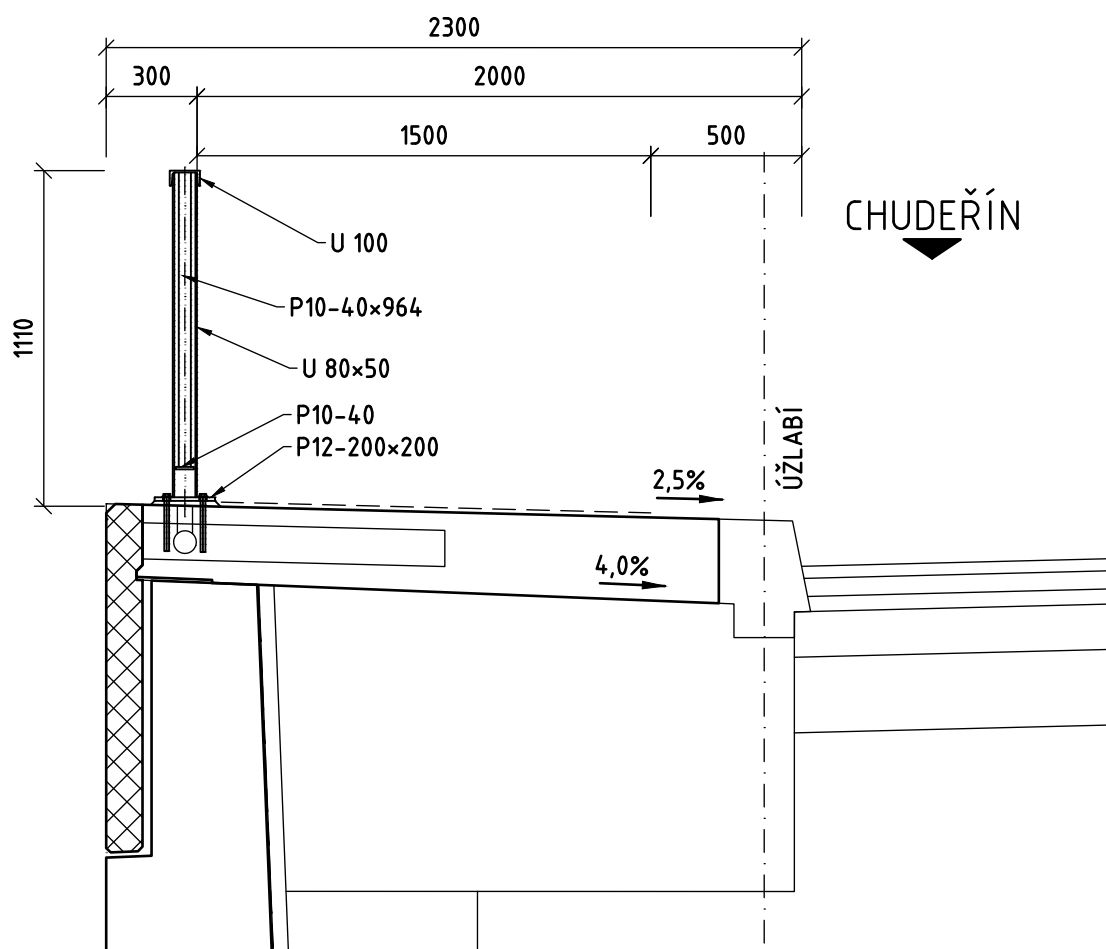

VZOROVÝ DÍLEC ZÁBRADLÍ
M 1:25

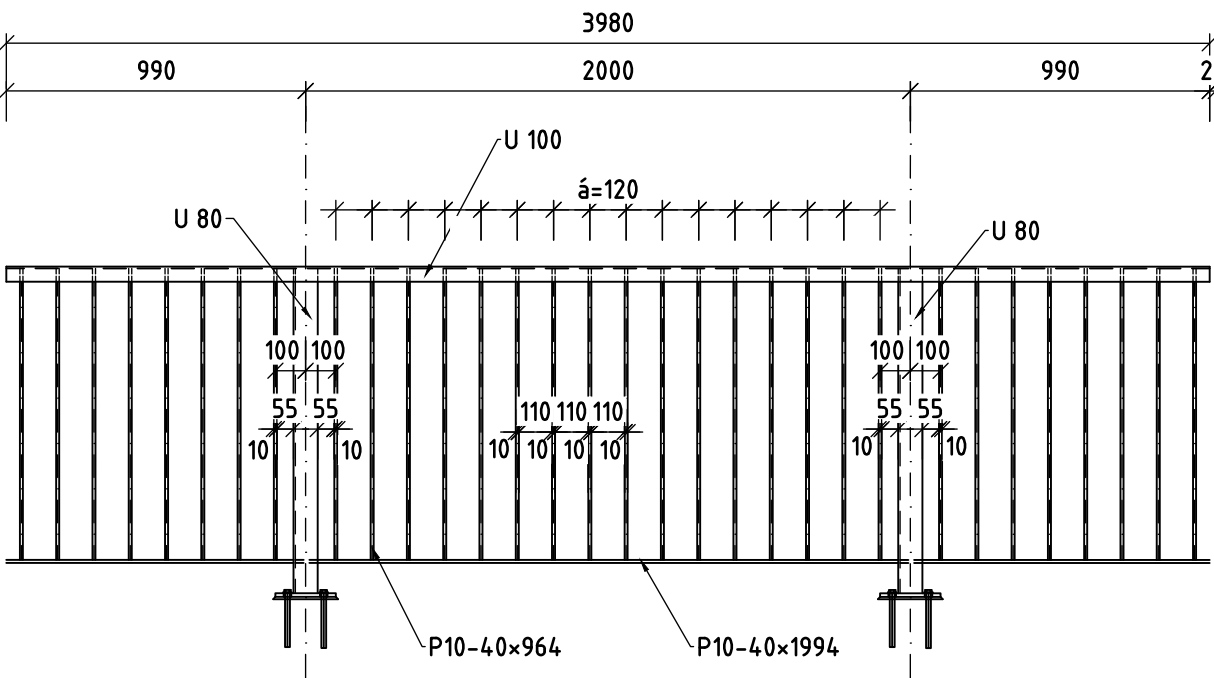

POVRCHOVÁ ÚPRAVA ZÁBRADLÍ (VIZ KAP. 19B TKP)

- STUPEŇ KOROZNÍ AGRESIVITY - C4+K8 (speciální)
- AGRESIVITA PROSTŘEDÍ - VV
- ŽIVOTNOST NÁTĚRU - 15LET
- OCHRANNÝ POVLAK TYP IA + I SPECIÁL
- SPOJOVACÍ MATERIÁL - OCHRANNÝ POVLAK DLE TAB.15 TKP, KAP.19a
- KOTEVNÍ ŠROUBY VČETNĚ MATIC A PODLOŽEK Z OCELI 8.8, VHODNÉ DO PROSTŘEDÍ S CHLORIDY(A4)

POZNÁMKY:

1. NA MOSTĚ JE NA LEVÉ A PRAVÉ ŘÍMSE NAVRŽENO ZÁBRADLÍ SE SVISLOU VÝPLNÍ Z OTEVŘENÝCH PROFILŮ
2. OVÁLNÉ OTVORY V PATNÍCH DESKÁCH ZÁBRADLÍ VYPLNĚNY TRVALE PRUŽNÝM TMELEM.
3. SPOJOVACÍ MATERIÁL VIZ TP 230 A VTD DODAVATELE.
4. VZDÁLENOST SLOUPKŮ JE UVAŽOVÁNA MAX. 2,0m.
5. DILATAČNÍ SPOJE BYLY PŘEVEDENY V ELEKTROIZOLAČNÍ ÚPRAVĚ DO PROSTŘEDÍ S MOŽNOSTÍ VÝSKYTU BLUDNÝCH PROUDŮ
6. DÉLKA ZÁBRADLÍ = 40,0+40,0 m.
7. KOTEVNÍ ŠROUBY JSOU CHRÁNĚNY PLASTOVÝMI KRYTKAMI
8. MAXIMÁLNÍ SVĚTLÁ VZDÁLENOST MEZI SVISLOU VÝPLNÍ 120mm.
9. V PŘÍPADĚ VARIANTY POVRCHOVÉ ÚPRAVY SE ZINKOVÁNÍM PONOREM JE TŘEBA ZHOTOVIT VYVRTAT V MADLECH OTVORY PRO ODTOK ZINKU
10. TATO PROJEKTOVÁ DOKUMENTACE SLOUŽÍ JAKO PODKLAD PRO VYPRACOVÁNÍ VÝROBNĚ TECHNICKÉ DOKUMENTACE (VTD). VTD BUDE PŘEDLOŽENA AUTORSKÉMU DOZORU RESP. PROJEKTANTOVI PDPS KE SCHVÁLENÍ
11. TATO PROJEKTOVÁ DOKUMENTACE SLOUŽÍ JAKO PODKLAD PRO VYPRACOVÁNÍ VÝROBNĚ TECHNICKÉ DOKUMENTACE (VTD). VTD BUDE PŘEDLOŽENA AUTORSKÉMU DOZORU RESP. PROJEKTANTOVI PDPS KE SCHVÁLENÍ
12. DEFINITIVNÍ TVAR SLOUPŮ VO BUDE UPŘESNĚN V RDS, KTERÁ BUDE SLOUŽIT JAKO PODKLAD PRO ZPRACOVÁNÍ VÝROBNĚ TECHNICKÉ DOKUMENTACE. VTD BUDE PŘEDLOŽENA AUTORSKÉMU DOZORU RESP. PROJEKTANTOVI PDPS KE SCHVÁLENÍ

Výškový systém: Bp
Souřadnicový systém: S-JTSK

MOST PŘES ULICI MEZIBOŘSKÁ V LITVÍNOVĚ

Město Litvínov
nám. Míru 11, 436 01 Litvínov

Hlavní projektant DUR:
BLANK TEJ, s.r.o.

BLANK TEJ, s.r.o.
Nad Tráti 386/15
160 00 Praha 6

Podzhotovitel DUR:
NOVÁK & PARTNER

NOVÁK & PARTNER, s.r.o.
V Olšinách 2300/75
100 00 Praha 10 - Strašnice

HIP:
Doc. Ing. LUKÁŠ VRÁBLIK, PH.D.

Novák & Partner	Vypracoval	Ing. MICHAL BRADA	Zak. číslo	16NO05019
	Zodp. projektant	Ing. MICHAL BRADA	Datum	04/2020
	Tech. kontrola	Doc. Ing. LUKÁŠ VRÁBLIK, PH.D.	Stupeň	PDPS
	Akce	SO 203 ÚHLOVÁ ZEĎ ZA OPĚROU O8		
Podzhotovitel:		Příloha		10
NOVÁK & PARTNER, s.r.o. V Olšinách 2300/75 100 00 Praha 10 - Strašnice		ZÁBRADLÍ		