


ČÍSLO REVIZE:	POPIS ZMĚNY / ODŮVODNĚNÍ:	DATUM:

ČÁST D

SO 102

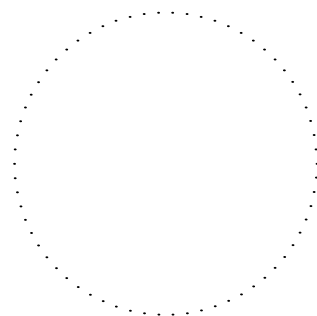

AUTORIZACE


OBJEDNATEL:	
	<p>Město Litvínov</p> <p>Městský úřad Litvínov Náměstí Míru 11 436 01 Litvínov IČ: 00266027</p>

ZHOTOVITEL:	NAVRHL / VYPRACOVAL:
 <p>ADVISA projekty a řízení dopravních staveb</p>	Ing. Tereza Škorpilová
	ZODPOVĚDNÝ PROJEKTANT:
	Ing. Tereza Škorpilová
	TECHNICKÁ KONTROLA:
	Ing. Miroslav Větrovský
	HLAVNÍ INŽENÝR PROJEKTU:
	Ing. Tereza Škorpilová

AKCE:		K1806 Výstavba nových parkovacích stání ul. Čapkova v Litvínově		ČÍSLO ZAKÁZKY:	19_003-CV
ČÍSLO OBJEKTU:	NÁZEV OBJEKTU:			DATUM:	05/2020
SO 102	Parkoviště - ul. Čapkova			REVIZE:	00
ČÍSLO PŘÍLOHY:	NÁZEV PŘÍLOHY:	FORMÁT:	7 x A4	STUPEŇ PD:	PARÉ:
03	Vzorový příčný řez	MĚŘÍTKO:	1:50	PDPS	

ULICE ČAPKOVA - VZOROVÝ PŘÍČNÝ ŘEZ "A"

ŘEZ V MÍSTĚ PARKOVACÍHO PRUHU

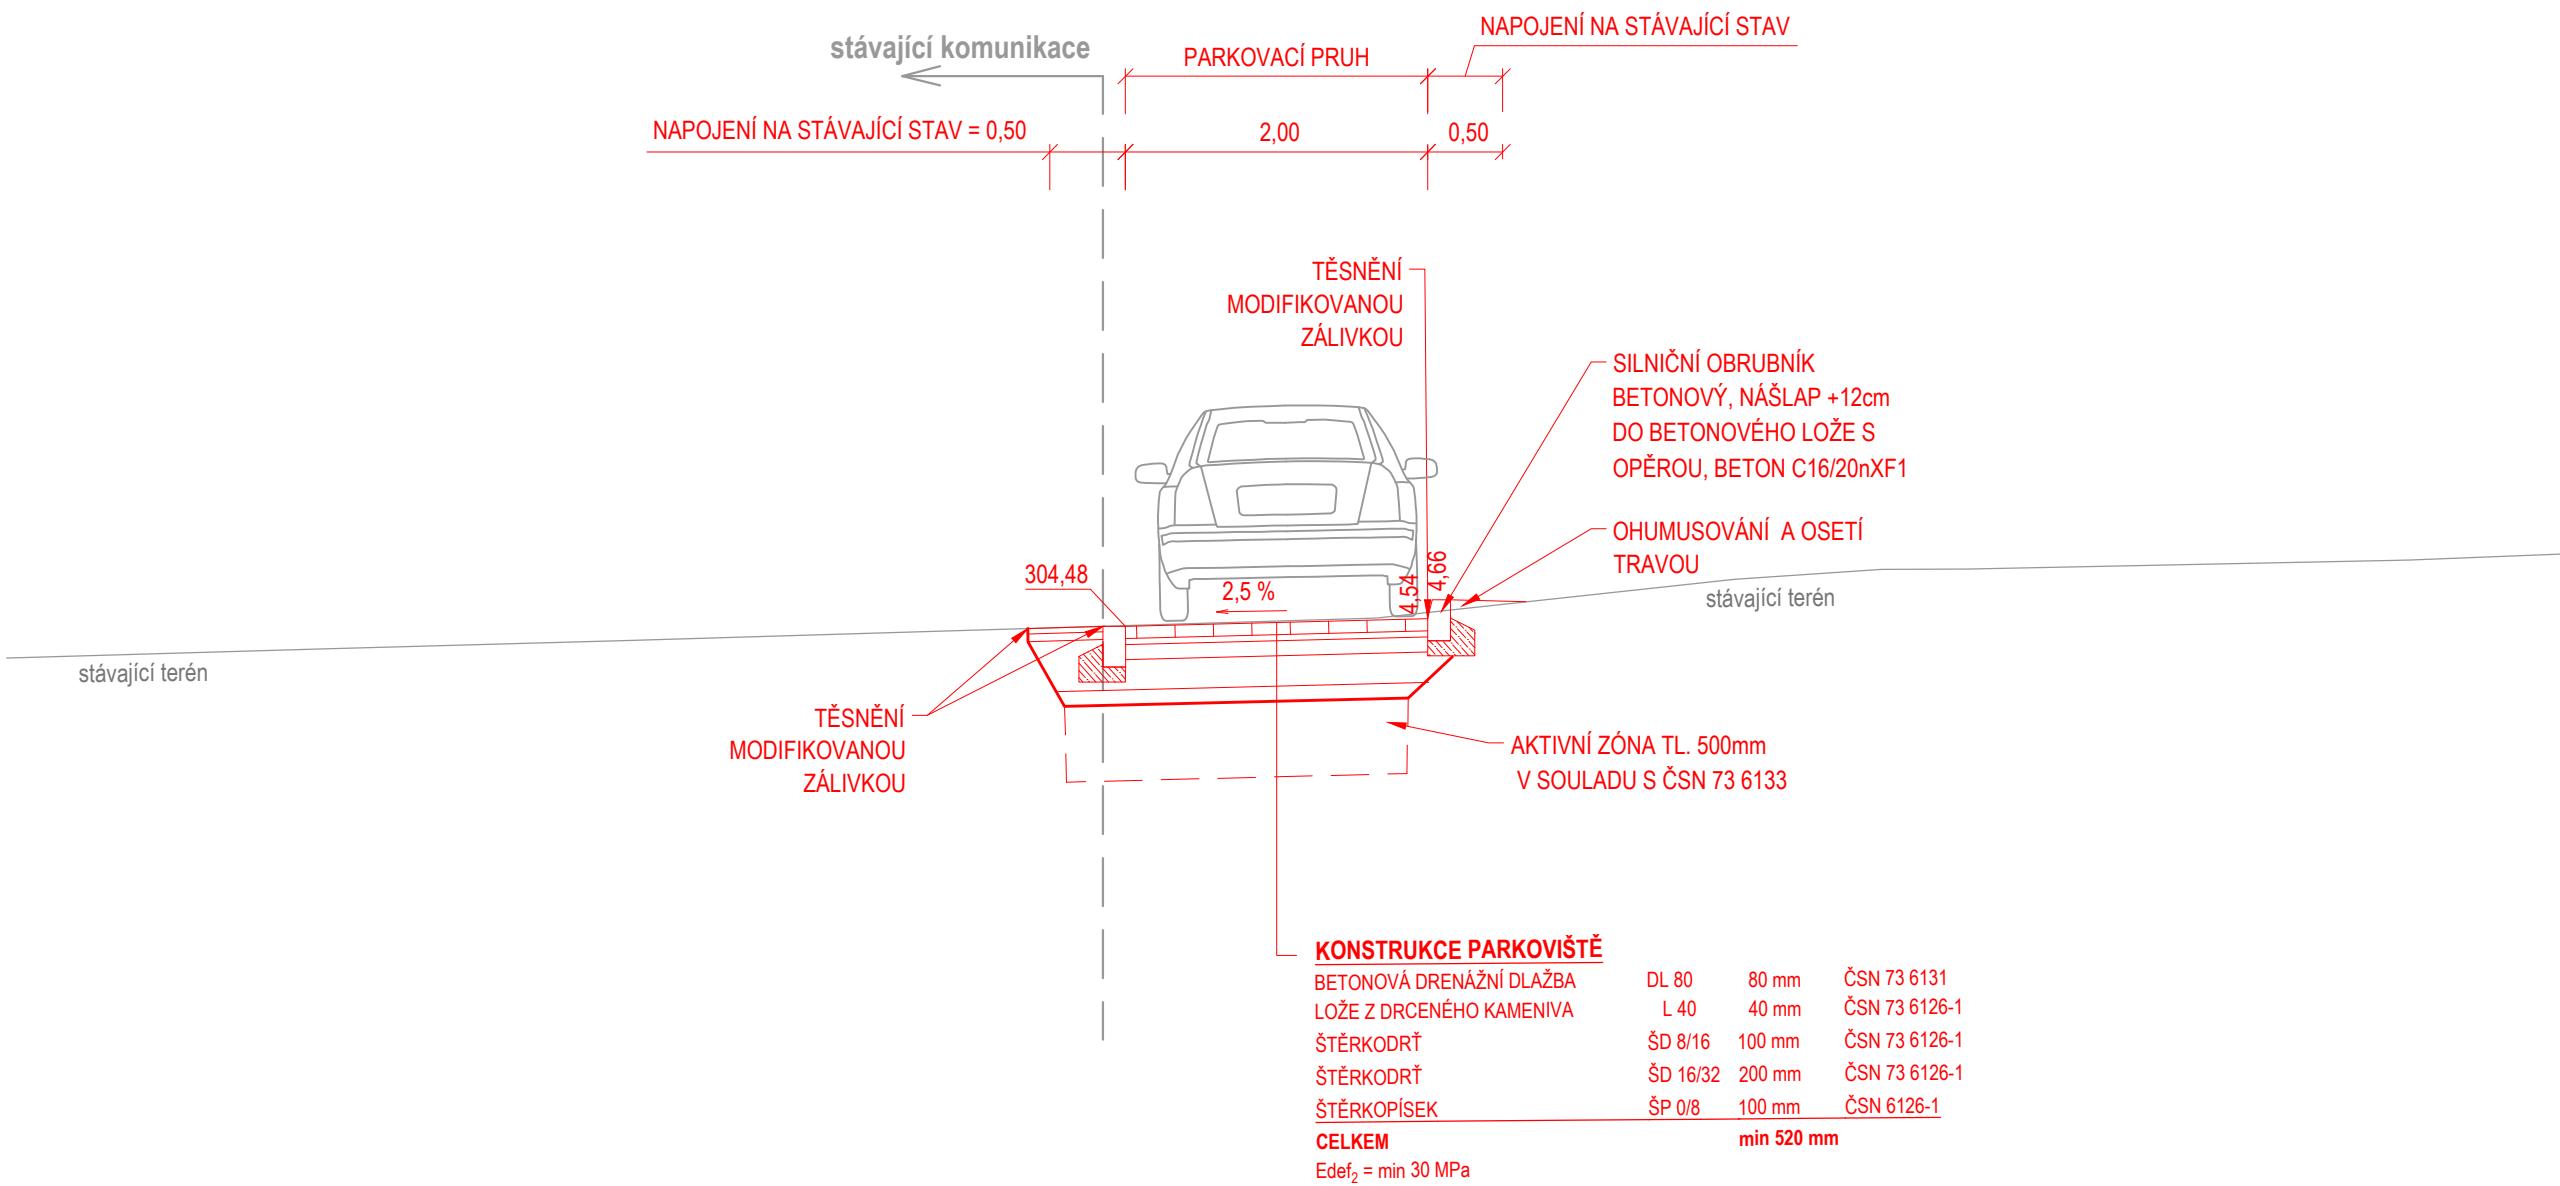


S.R. 300,00

ŘEZ A, M 1:50

ULICE ČAPKOVA - VZOROVÝ PŘÍČNÝ ŘEZ "B"

ŘEZ V MÍSTĚ PARKOVACÍHO PÁSU

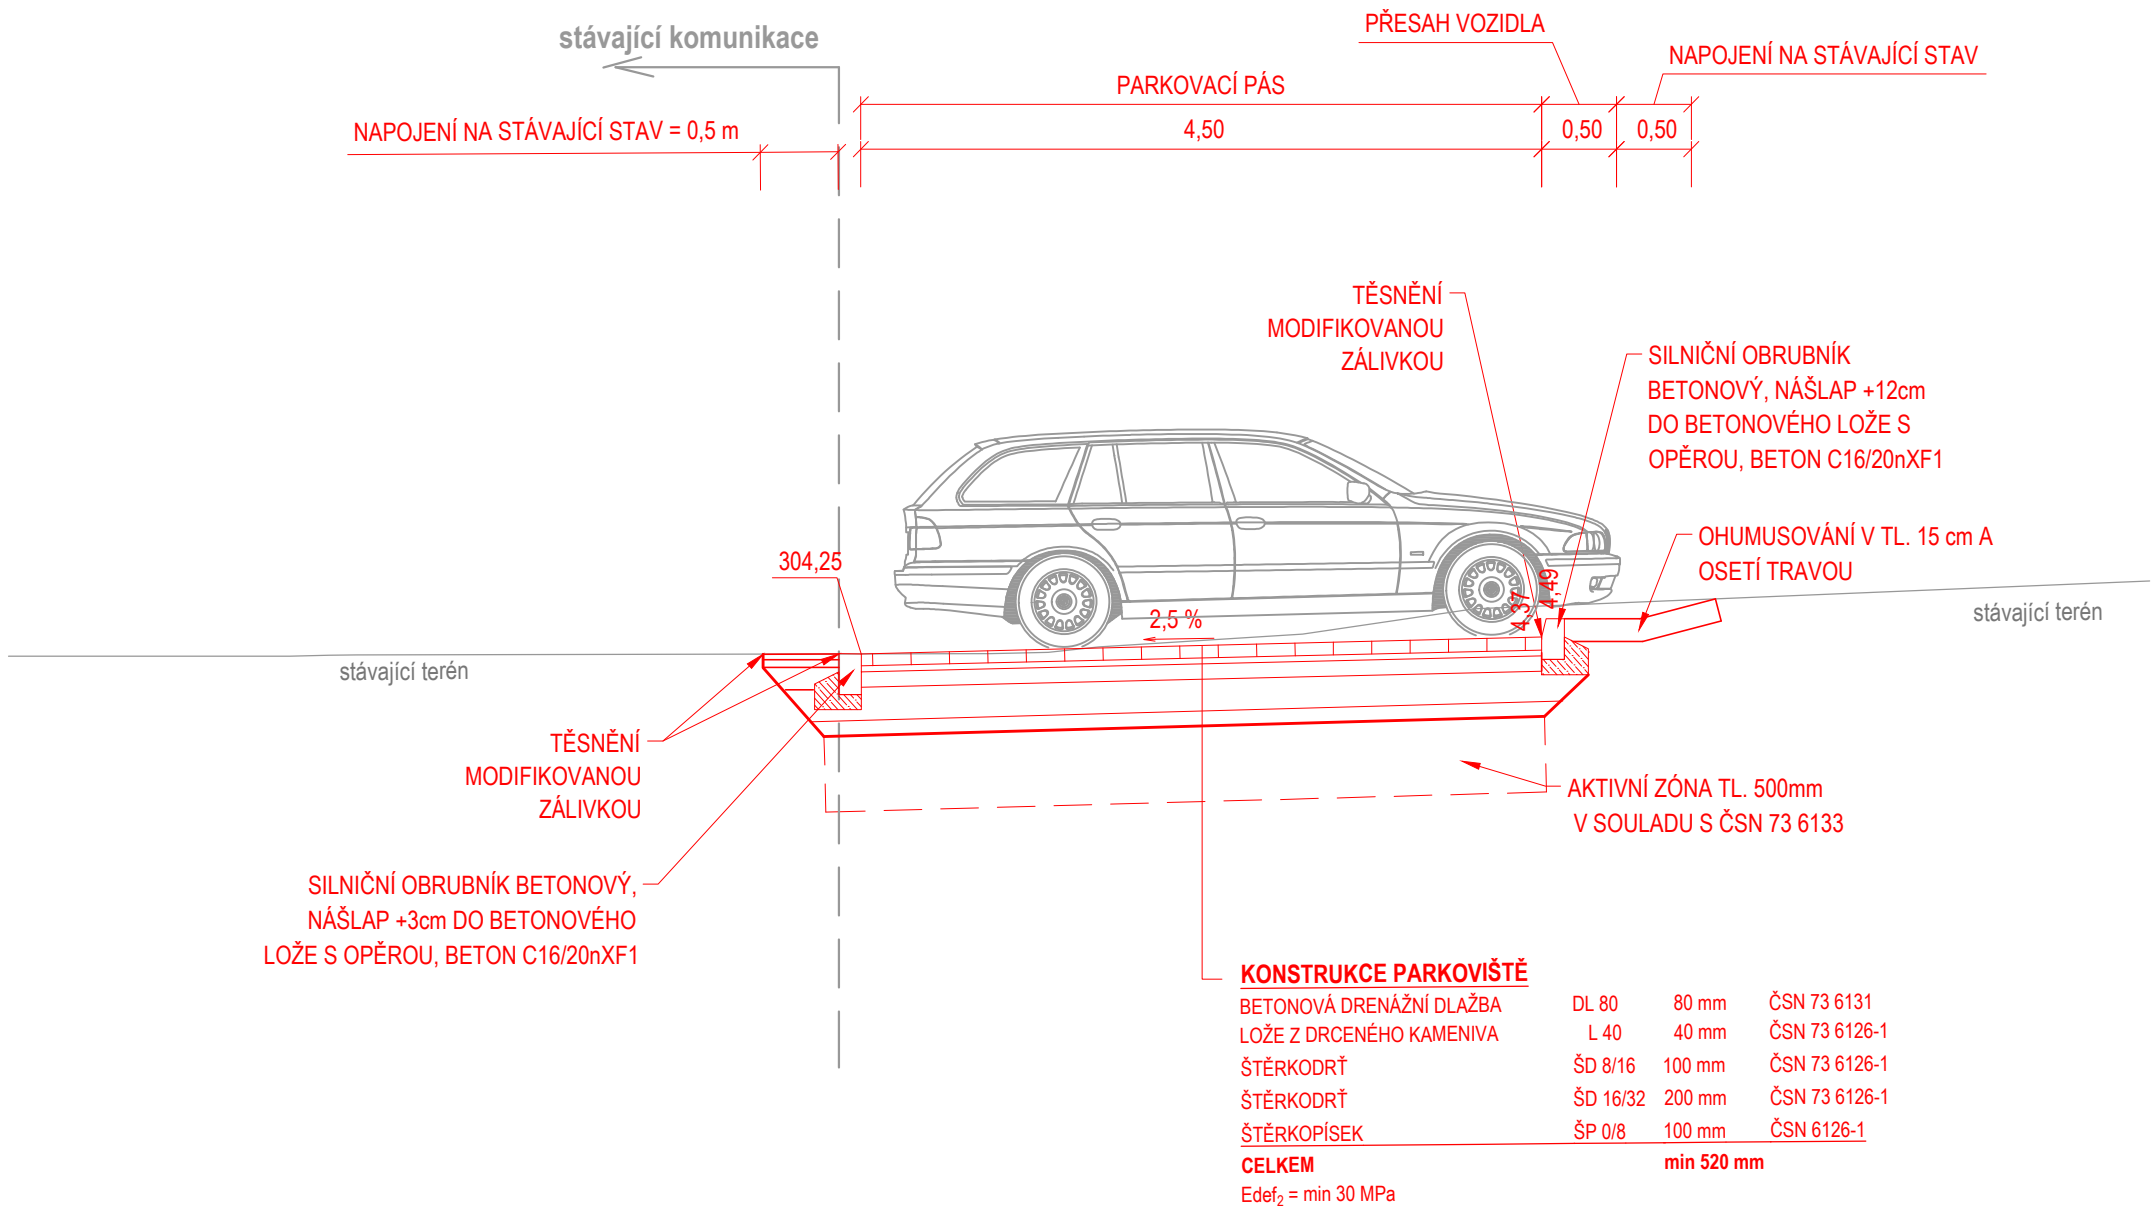

S.R. 300,00

ŘEZ B, M 1:50