



SITUAČNÍ VÝKRES ŠIRŠÍCH VZTAHŮ

N
M 1:10 000

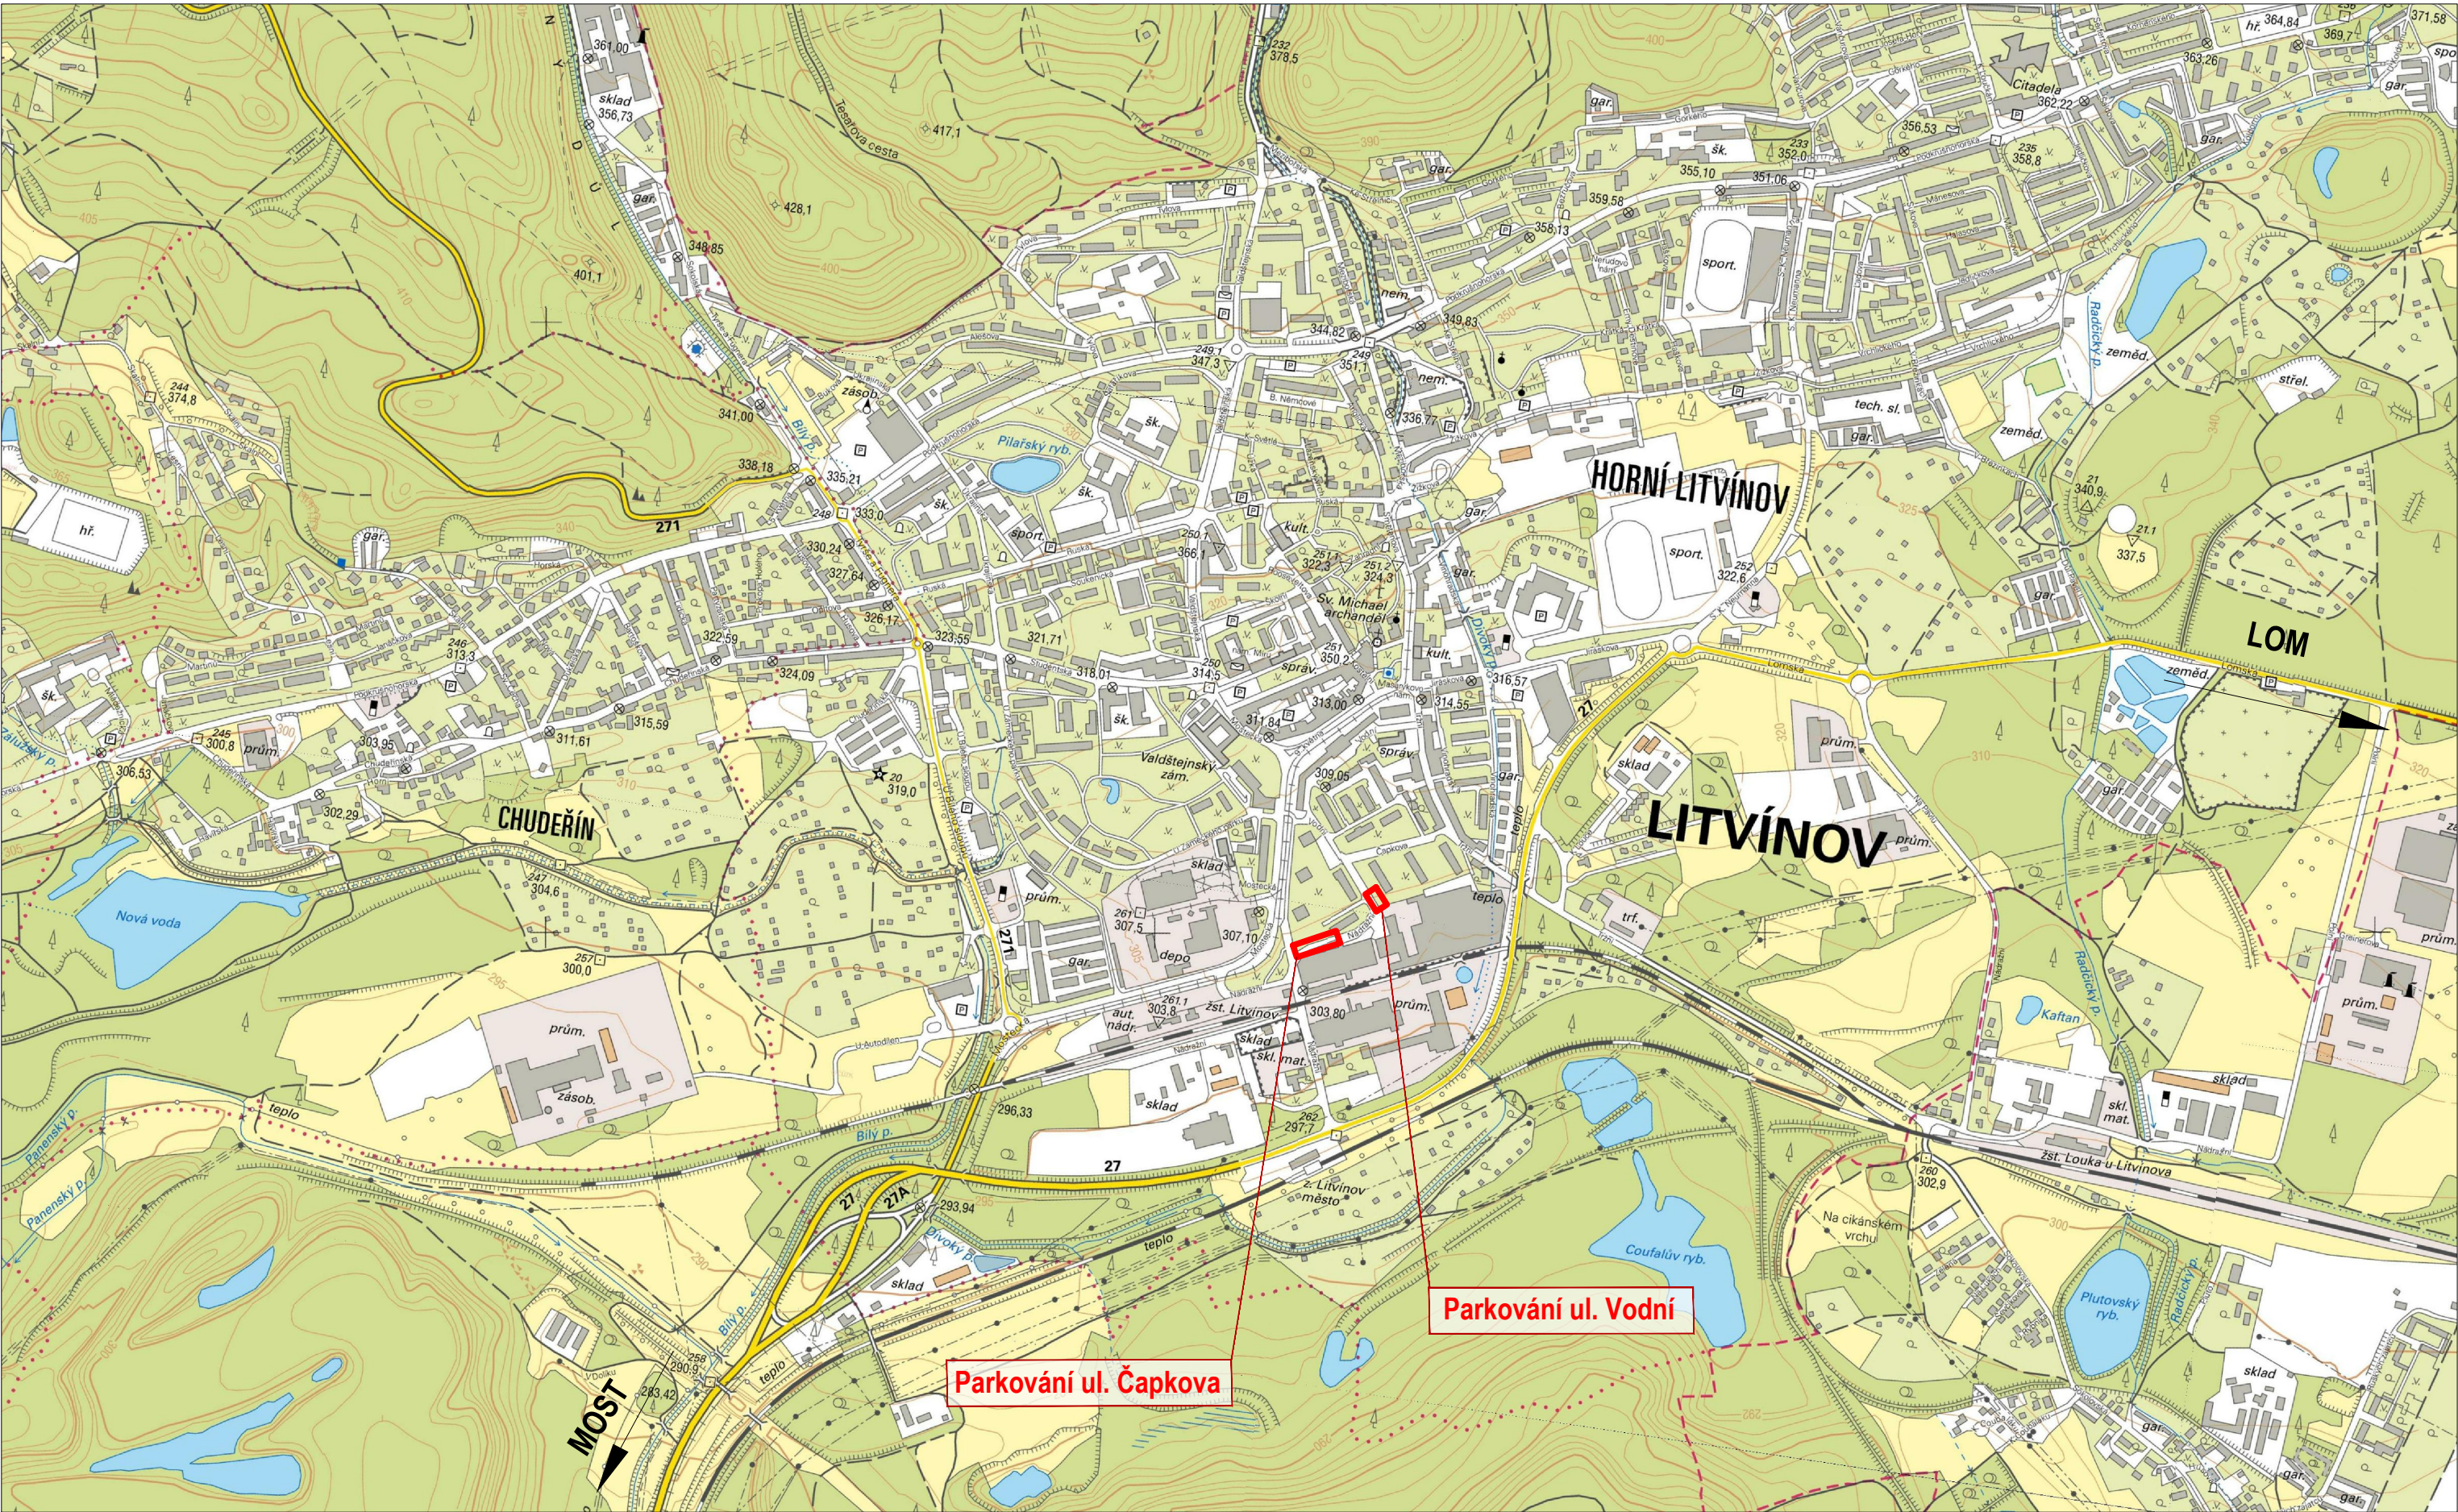

| | | |
|---------------|---------------------------|--------|
| | | |
| | | |
| | | |
| | | |
| ČÍSLO REVIZE: | POPIS ZMĚNY / ODŮVODNĚNÍ: | DATUM: |

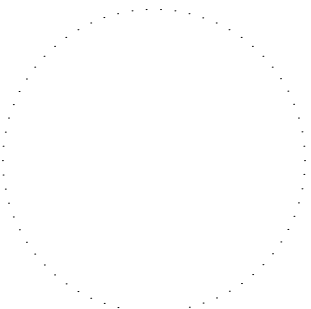

AUTORIZACE

ČÁST C

| | | |
|---|--|--|
|  | Město Litvínov | Městský úřad Litvínov Náměstí Míru 11 436 01 Litvínov IČ: 00266027 |
| ZHOTOVITEL:  projekty a řízení dopravních staveb | ADVISIA, s.r.o. Pernerova 659/31a Praha 8 - Karlín, 186 00 www.advisia.cz, +420 730 190 190 | NAVRHL / VYPRACOVAL: Ing. Tereza Škorpilová ZODPOVĚDNÝ PROJEKTANT: Ing. Tereza Škorpilová TECHNICKÁ KONTROLA: Ing. Miroslav Větrovský HLAVNÍ INŽENÝR PROJEKTU: Ing. Tereza Škorpilová |
| AKCE: K1806 Výstavba nových parkovacích stání ul. Čapkova v Litvínově | ČÍSLO ZAKÁZKY: 19_003-CV | DATUM: 05/2020 |
| ČÍSLO PŘÍLOHY: C.1 | NÁZEV PŘÍLOHY: Situační výkres širších vztahů | FORMÁT: 3 x A4 MĚŘÍTKO: 1:10 000 |
| STUPĚN PD: PDPS | | PARÉ: |