




ŘEZ A-A
M 1:50

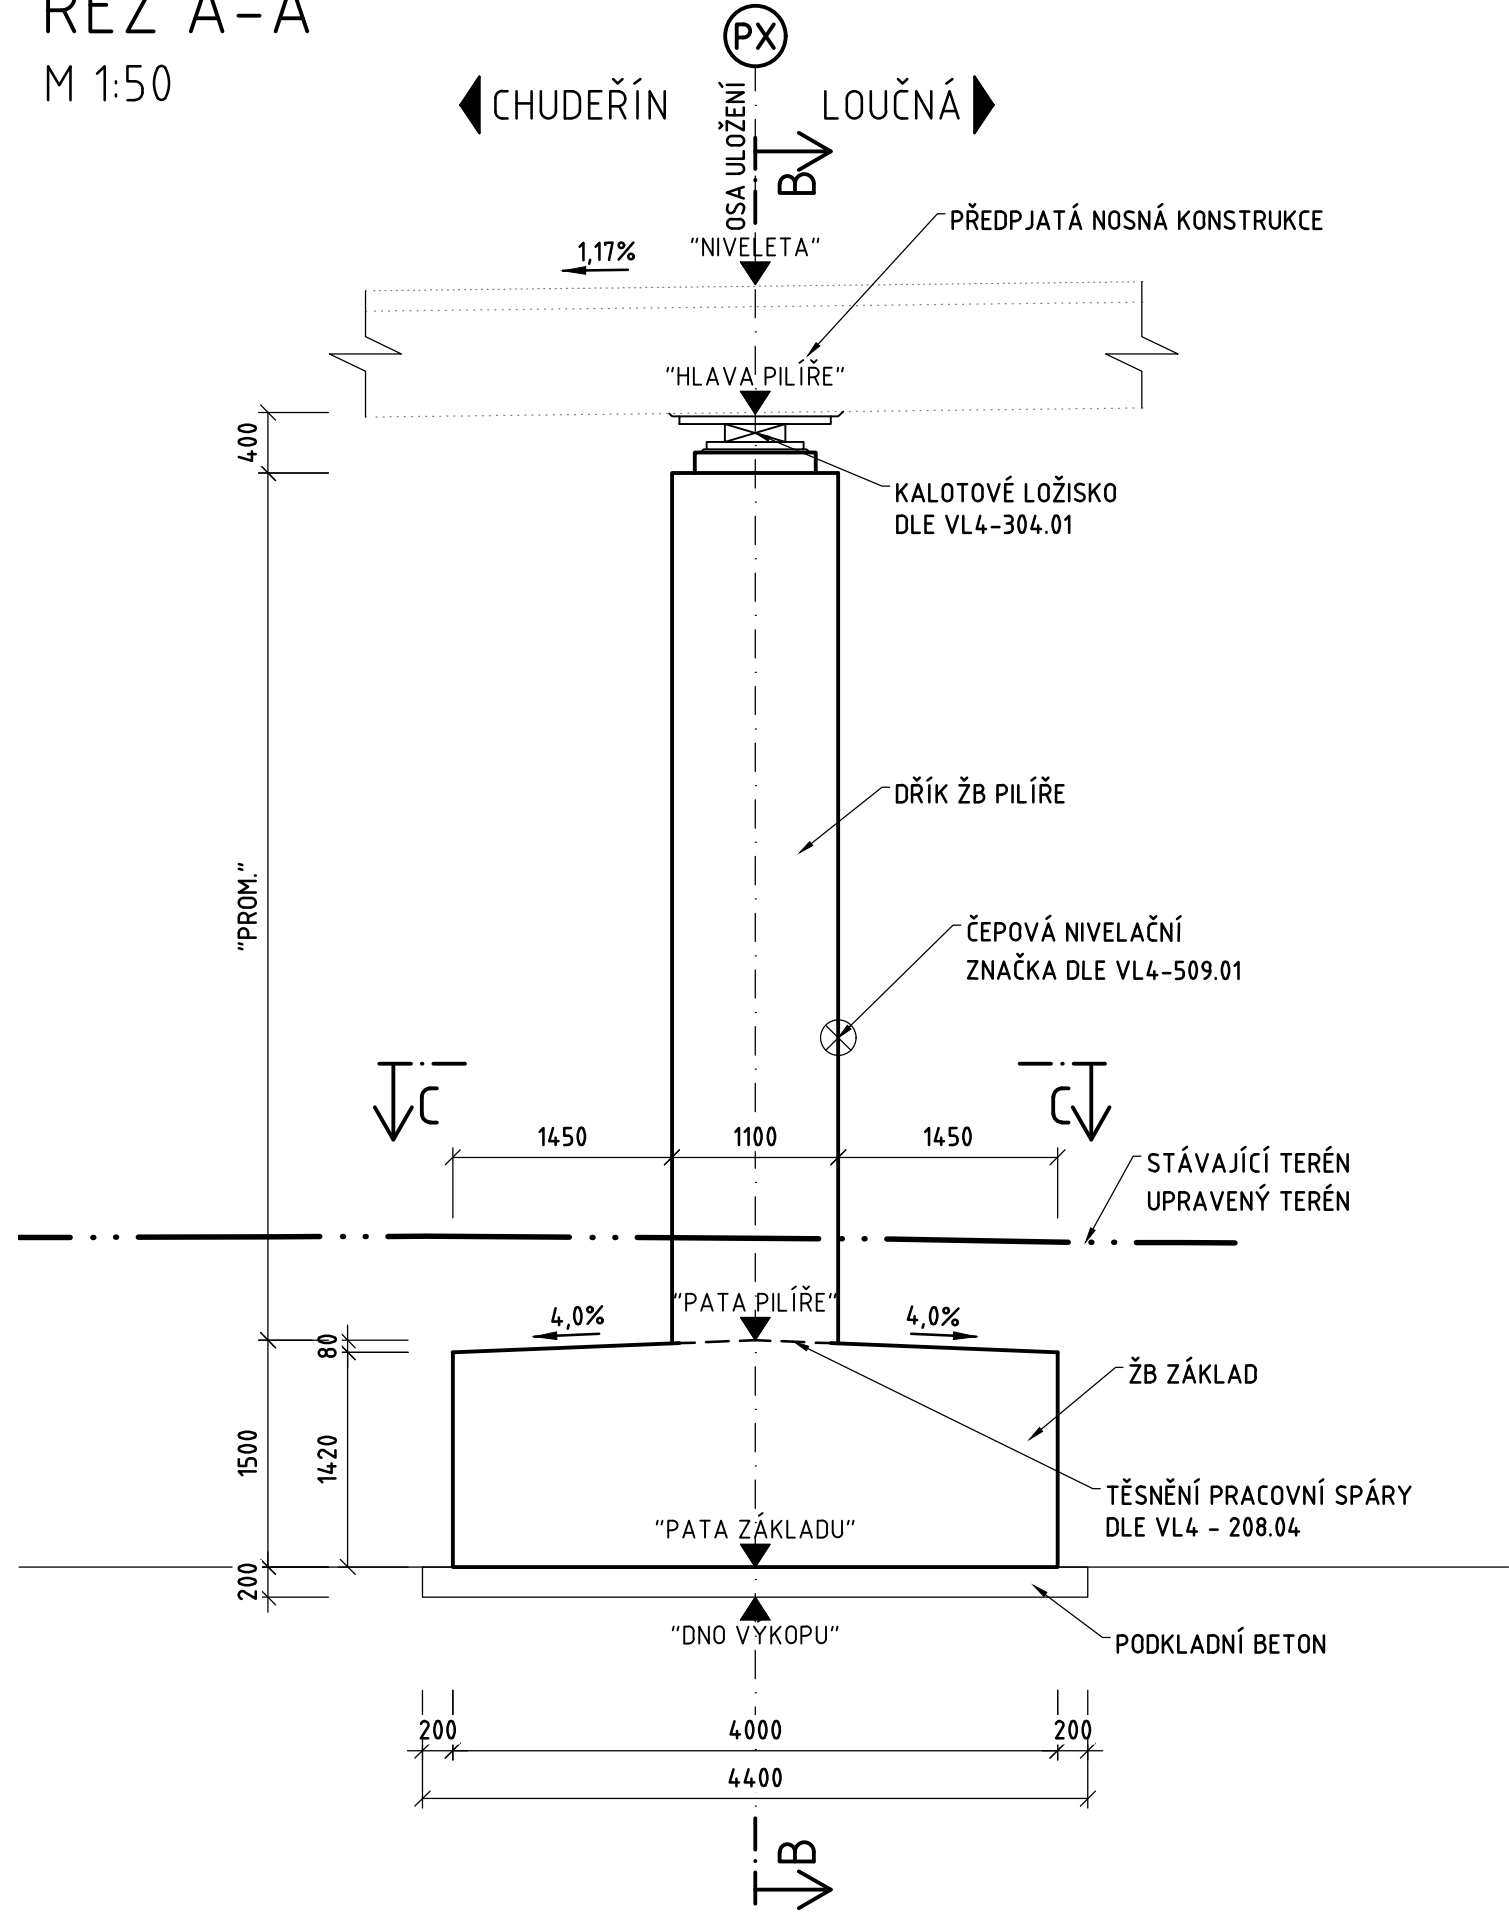

ŘEZ B-B
M 1:50

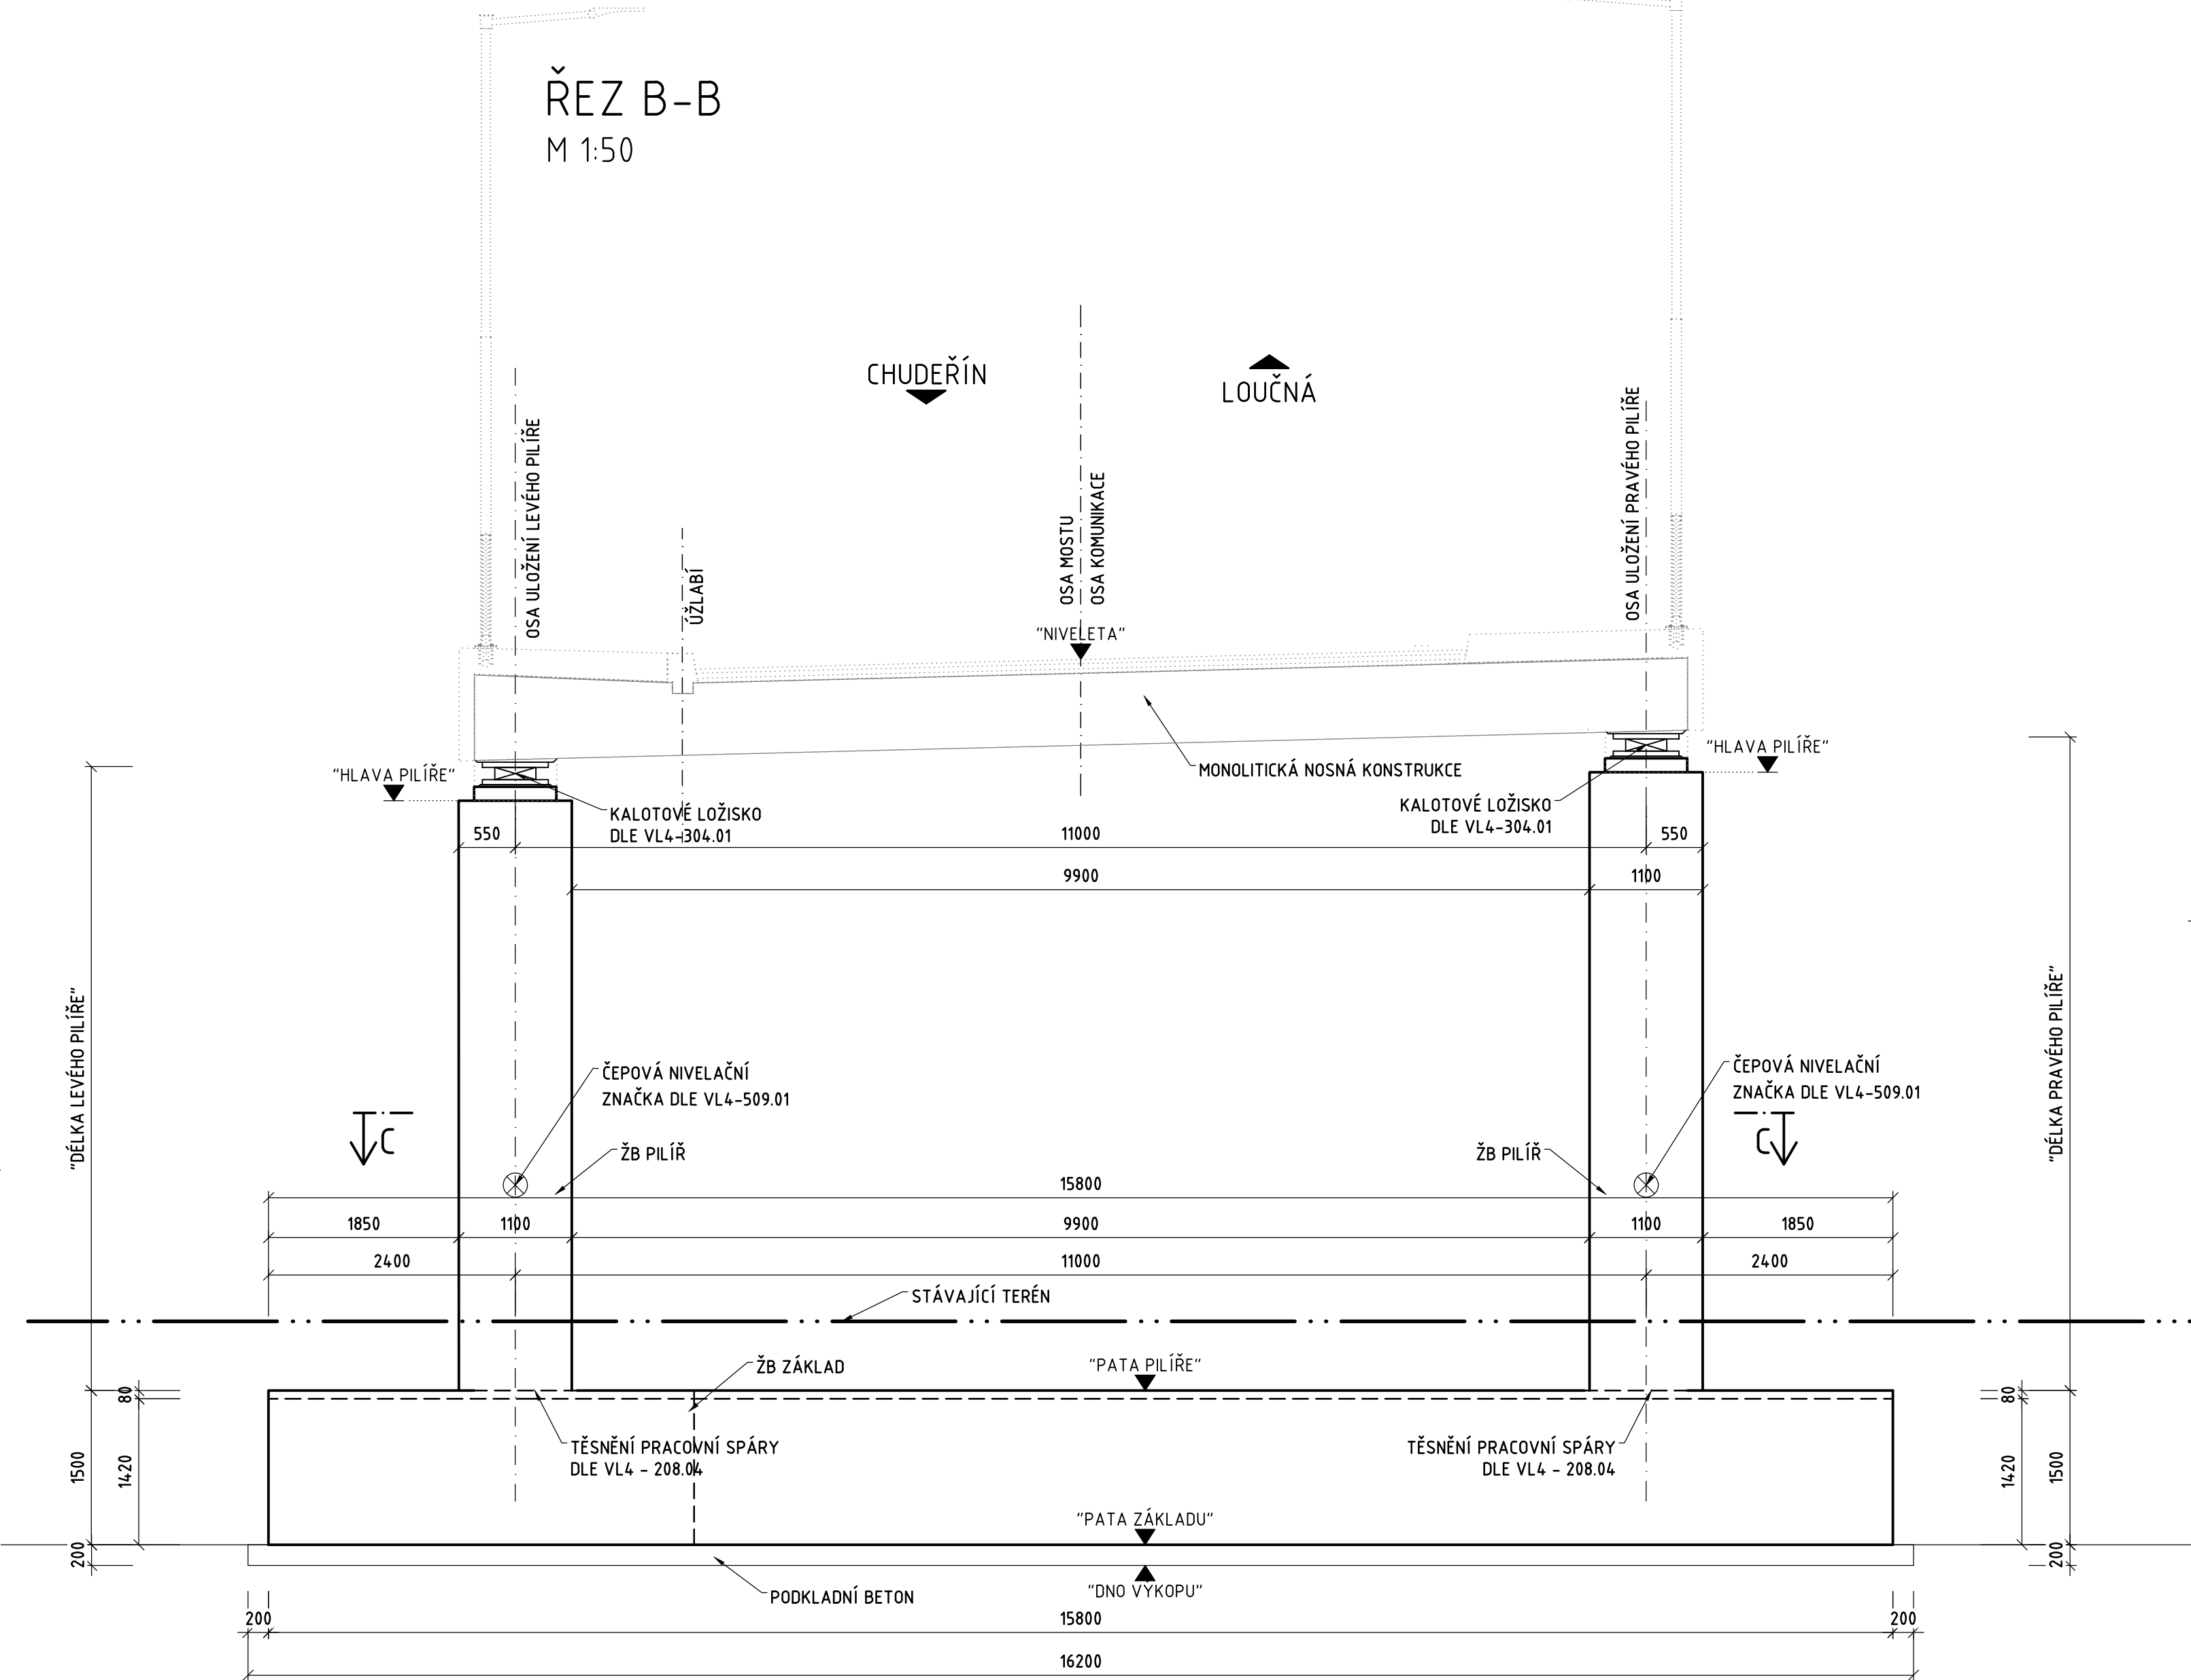

ŘEZ C-C
M 1:50

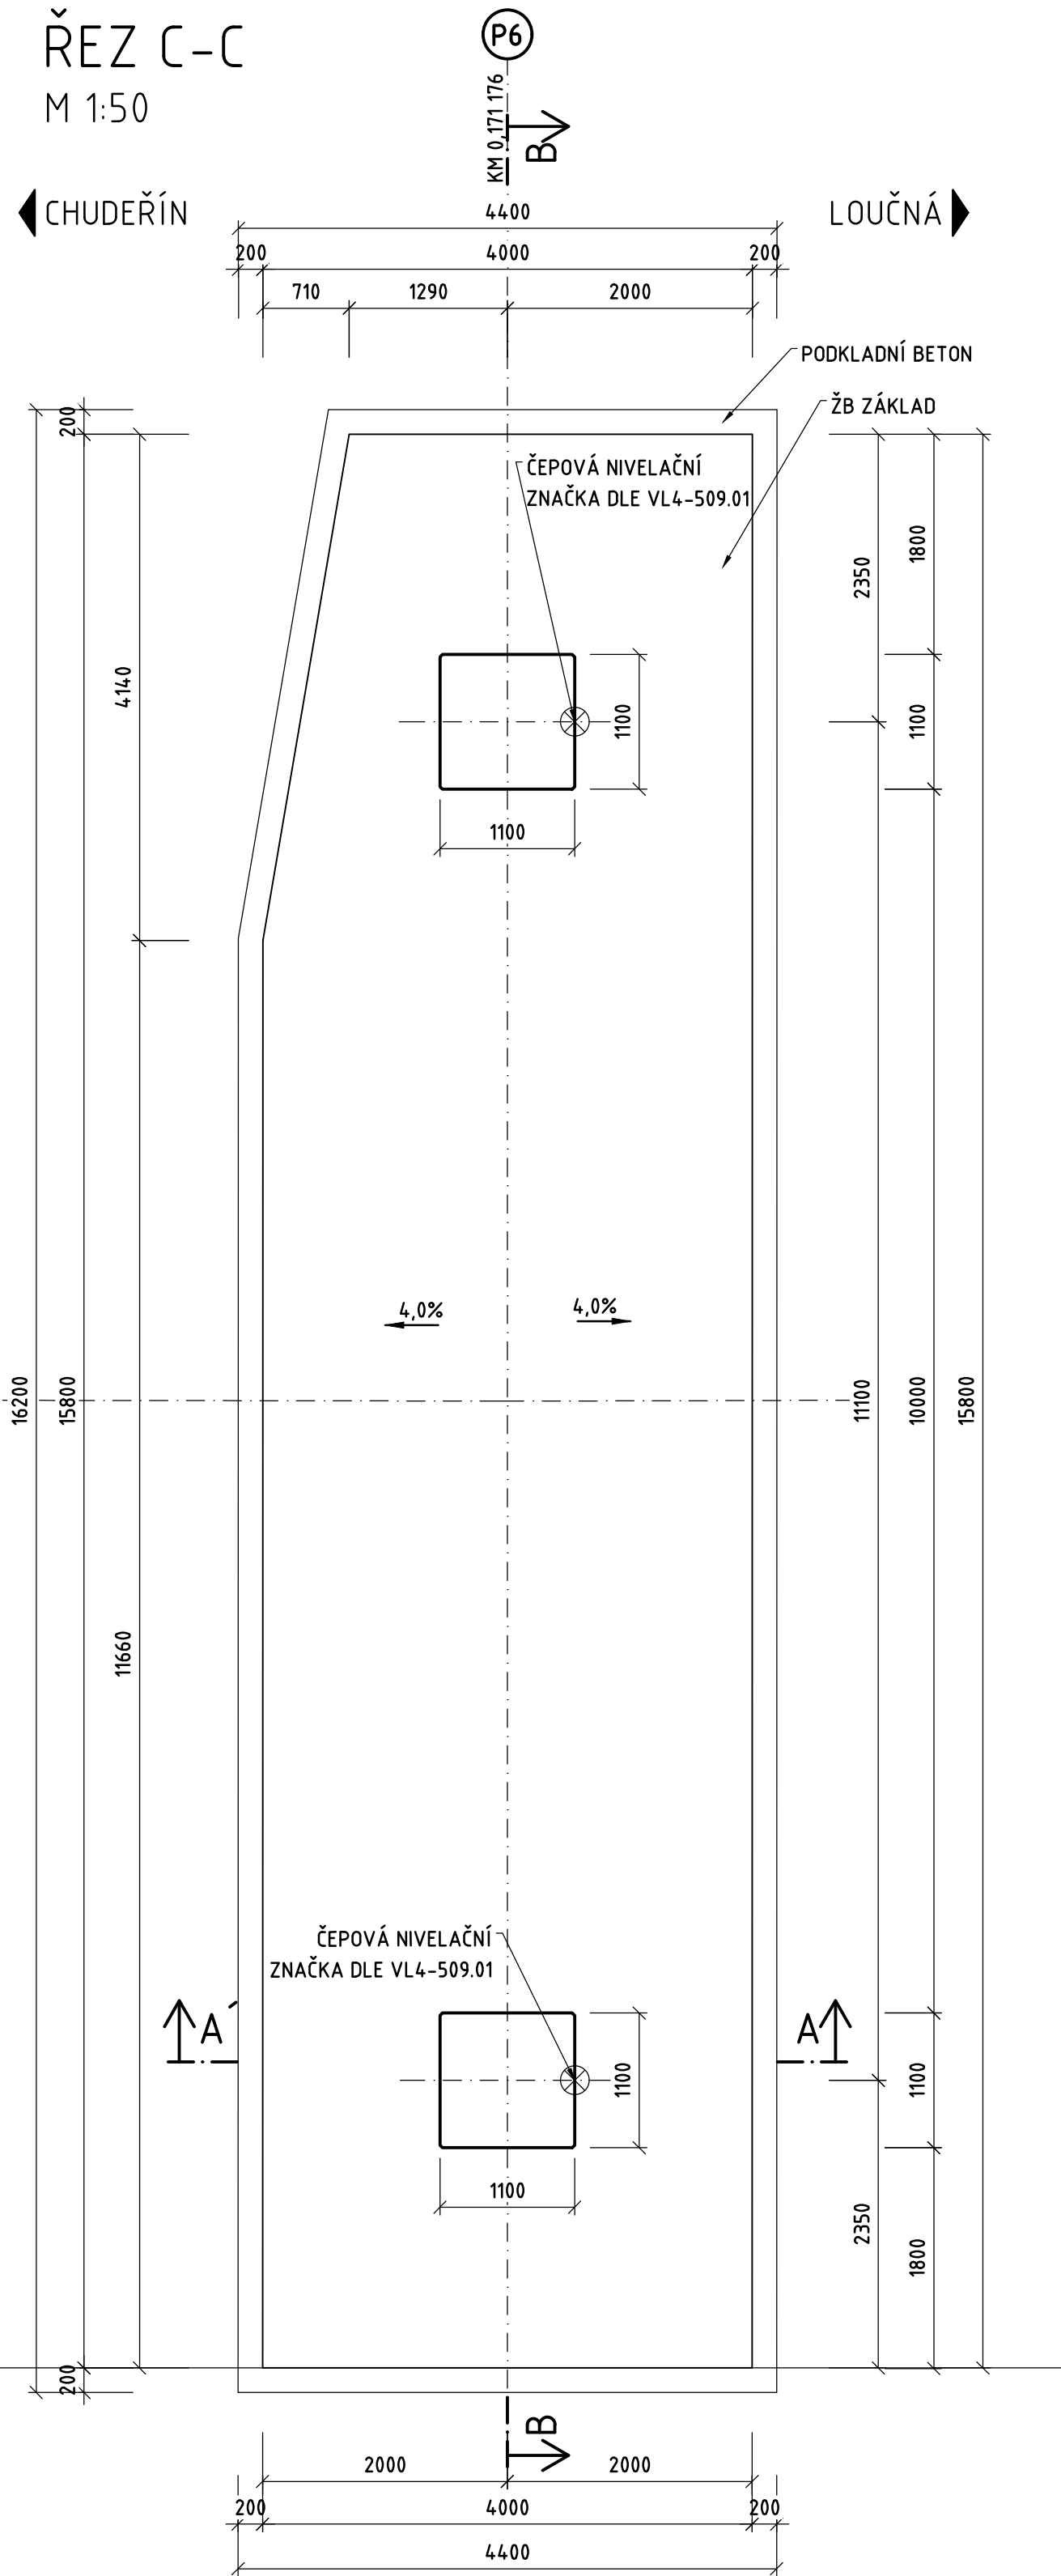

POZNÁMKY:

- PLOCHY, KTERÉ PŘIJÍDÍ TRVALE DO STYKU SE ZEMNÍ VLHKOSTÍ, BUDOU OPATŘENY NÁTĚREM 1xALP+2xALN
- PRACOVNÍ SPÁRY BUDOU VŽDY UKONČENY LIŠTOU
- ROZMĚRY LOŽISKOVÝCH BLOKŮ BUDOU UPŘESNĚNY PROJEKTANTEM RDS NA ZÁKLADĚ VTD LOŽISEK

POUŽITÝ MATERIÁL

PODKLADNÍ BETON	C 25/30-XA2
ZÁKLADY PILÍŘŮ	C 25/30-XF3+XA2
PILÍŘE	C 50/60-XF2+XD1
LOŽISKOVÉ BLOKY	C 50/60-XF2+XD1
BETONÁŘSKÁ VÝZTUŽ	B500B

ČÍSLO PODPORY	STANIČNÍ PÍLÍŘE [km]	OZNAČENÍ PÍLÍŘE	VÝŠKOVÉ ZAMĚŘENÍ PÍLÍŘŮ [m.n.m]						
			"NIVELETA"	"HLAVA PÍLÍŘE"	"HLAVA PÍLÍŘE"	"PATA PÍLÍŘE"	"VÝŠKA PÍLÍŘE"	"PATA ZÁKLADU"	"DNO VÝKOPU"
P2	0,171176	P2L	350,475	349,101		343,000	6,101	341,500	341,300
		P2P	350,475		349,379		6,379		
P3	0,185676	P3L	350,645	349,271		343,000	6,271	341,500	341,300
		P3P	350,645		349,549		6,549		
P4	0,200176	P4L	350,814	349,440		343,000	6,440	341,500	341,300
		P4P	350,814		349,718		6,718		
P5	0,214676	P5L	350,984	349,610		343,205	6,405	341,705	341,505
		P5P	350,984		349,888		6,683		
P6	0,229176	P6L	351,154	349,780		343,205	6,575	341,705	341,505
		P6P	351,154		350,058		6,853		
P7	0,243676	P7L	351,323	349,949		344,500	5,449	343,000	342,800
		P7P	351,323		350,227		5,727		

Výškový systém: Bpv
Souřadnicový systém: S-JTSK

MOST PŘES ULICI MEZIBOŘSKÁ V LITVÍNOVĚ

Objednatel:



MĚSTO LITVÍNOV

Město Litvínov

nám. Míru 11, 436 01 Litvínov

Hlavní projektant DÚR:

BLANK TEJ, s.r.o.
Nad Trať 386/15
160 00 Praha 6

Podzhotovitel DÚR:

NOVÁK & PARTNER, s.r.o.
V Olišínách 2300/75
100 00 Praha 10 - Strašnice

HIP:

Doc. Ing. LUKÁŠ VRÁBLÍK, Ph.D.

Novák & Partner	Vypracoval	Ing. MICHAL BRADA	<i>Michal Brada</i>	Zak. číslo	16NO05019	
	Zodp. projektant	Ing. MICHAL BRADA	<i>Michal Brada</i>	Datum	04/2020	
	Tech. kontrola	Doc. Ing. LUKÁŠ VRÁBLÍK, PH.D.	<i>Lukáš Vráblík</i>	Stupeň	PDPS	
	Akce	SO 201 MOST PŘES ULICI MEZIBOŘSKÁ			Počet formátů	10xA4
Podzhotovitel: NOVÁK & PARTNER, s.r.o. V Olišínách 2300/75 100 00 Praha 10 - Strašnice	Příloha	TVAR PÍLÍŘE P6			Měřítka	1:50
					Č. přílohy	Paré
					10	