


# SITUACE A PŮDORYS HŘIŠTĚ SO 03

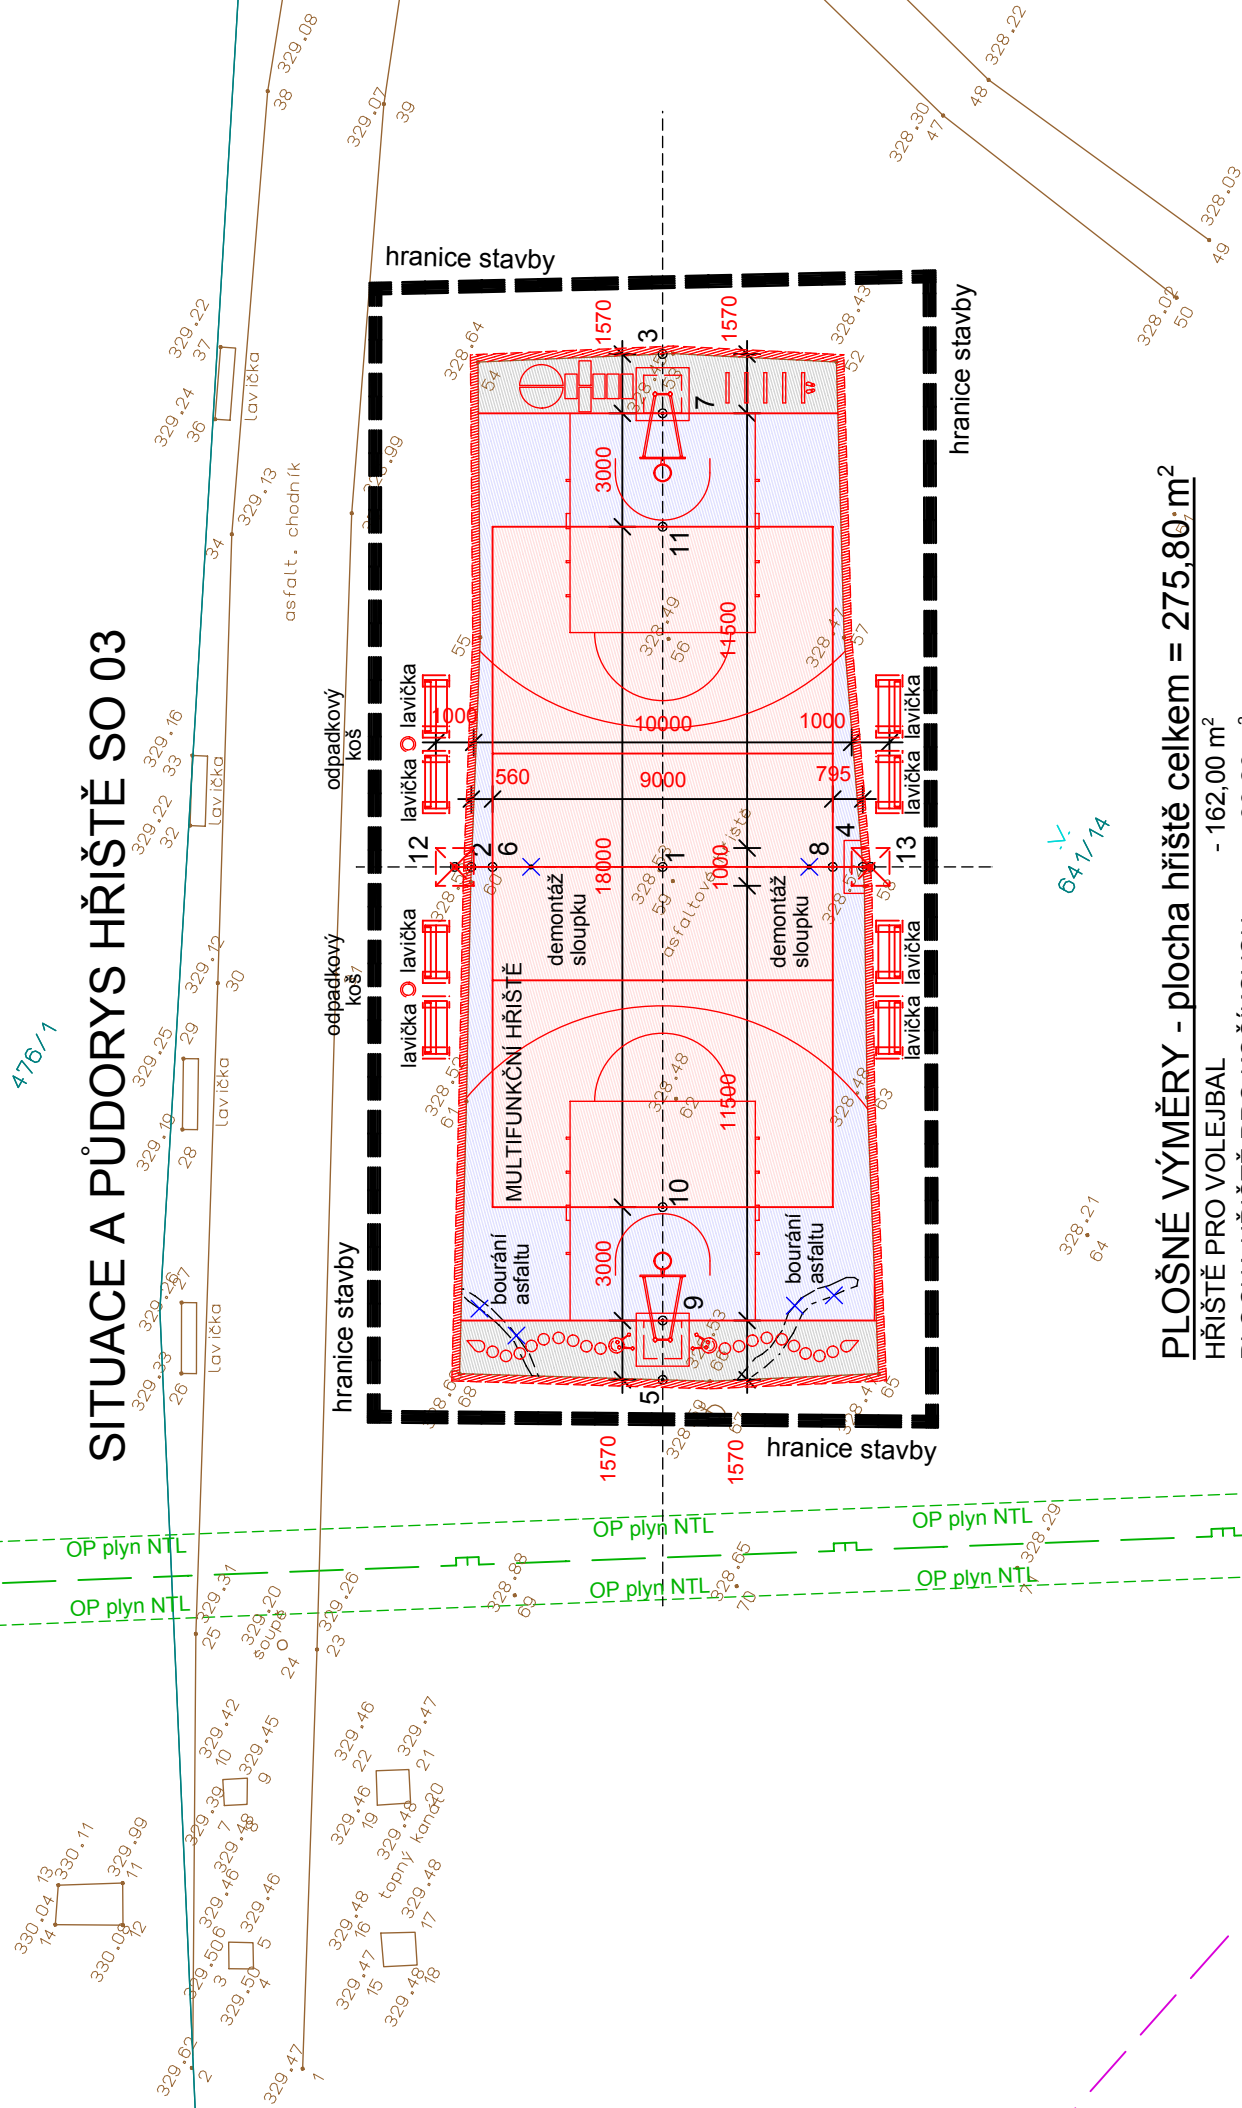

## LEGENDA

POPIS PRVKU	STÁVAJÍCÍ PRVKY	NOVÉ PRVKY
HRANICE VLASTNICKÁ		
GEODETICKÉ ZAM. TERÉNU		
VZROSTLÁ ZELENÍ (STROMY)		
HRANICE STAVENIŠTĚ		
NOVÉ PRVKY A VYBAVENÍ		
UKONČENÍ POVRCHU DO TER.		
POVRCH HRŠIŠTĚ Z EPDM	červený	
	modrý	
	šedý	
STÁV. PRVKY - BOURÁNÍ		
PLYNOVOD		
SDĚL. VEDENÍ KABEL UPC		
SDĚL. VEDENÍ KABEL O2		
VODOVOD - PITNÁ VODA		
KANALIZACE SPLAŠKOVÁ		
VEDENÍ V.O. (veřejné osvětlení)		

**PLOŠNÉ VÝMĚRY** - plocha hřiště celkem = 275,80 m<sup>2</sup>


HŘIŠTĚ PRO VOLEJBAL	- 162,00 m <sup>2</sup>
---------------------	-------------------------


PLOCHA HŘIŠTĚ PRO KOŠÍKOVOU - 83,20 m<sup>2</sup>

OSTATNÍ PLOCHA S DĚTSKÝMI MOTIVY - 30,60 m<sup>2</sup>

# SOUŘADNICE VYTÝČOVACÍCH BODŮ

OZN. BODU	souřadnice X	souřadnice Y
1	792295,63	978195,05
2	792298,09	978190,63
3	792283,78	978188,44
4	792293,05	978199,68
5	792307,47	978201,66
6	792297,82	978191,12
7	792285,15	978189,21
8	792293,43	978198,98
9	792306,10	978200,90
10	792303,48	978199,44
11	792287,77	978190,67
12	792298,30	978190,25
13	792292,95	978199,86

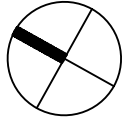

	<p><b>A3 DETAIL s.r.o.</b>          U Stadlonu 841, 434 01, Most          IČ: 64651509, DIČ: CZ64651509</p>	<p><b>Investor:</b></p>	<p><b>MĚSTSKÝ ÚŘAD LITVÍNŮV</b>  <i>náměstí Míru 11</i>  <b>LITVÍNŮV, 436 01</b></p>	<p><b>Objednatel:</b></p>	<p><b>MĚSTSKÝ ÚŘAD LITVÍNŮV</b>  <i>náměstí Míru 11</i>  <b>LITVÍNŮV, 436 01</b></p>
-------------------------------------------------------------------------------------	---	-------------------------	----------------------------------------------------------------------------------------------	---------------------------	----------------------------------------------------------------------------------------------

Název a účel díla:  STAVEBNÍ ÚPRAVY SPORTOVIŠTĚ NA ÚZEMÍ MĚSTA LITVÍNOVA	podpis:  Ing. Rostislav Tomáš
Stupeň projektové dokumentace :	DPS

Zodpovědný projektant :		podpis :		Název přílohy:	Číslo výkresu:	Číslo přílohy:
Ing. Rostislav Tomáš						
Vypracoval :		podpis :		KOORDINČNÍ SITUAČNÍ VÝKRES SPORTOVISŤE SO 03	C. SITUAČNÍ VÝKRESY	C.2.3
Ing. Rostislav Tomáš						
Datum:	03/2020	Počet formátů:	2 A 4			
		Měřítko:	1 : 200	Identifikační číslo dokumentu:	2020-347	