ZASTÁVKA, výška nástupní hrany 160mm

ZASTÁVKOVÉ PANELY BEZBARIÉROVÉ, CSB-AZ
OBRUBNÍK BEZBARIÉROVÝ, HK 400/330/1000/P
PŘECHOD NA SILNIČNÍ OBRUBNÍK H25

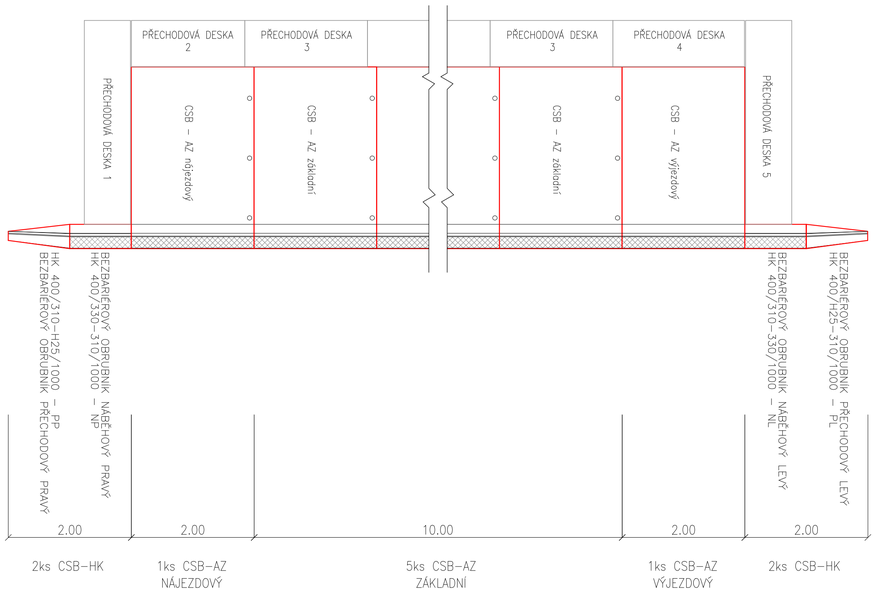

VZOROVÉ ULOŽENÍ BEZBARIÉROVÉHO OBRUBNÍKU ŽIVIČNÁ KOMUNIKACE

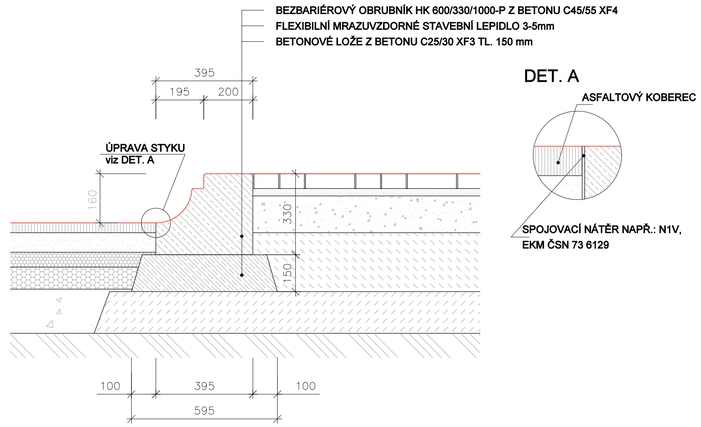

PŮDORYS
PŘECHOD +16cm > +12cm(+15cm)

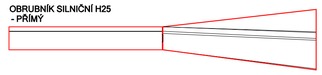

BOKORYS
PŘECHOD +16cm > +12cm(+15cm)

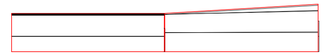

VZOROVÝ ŘEZ
HRANOLOVÝM ZÁKLADEM V ROVINNÉM TERÉNU
SLOUPU TROLEJOVÉHO VEDENÍ
– MĚŘÍTKO 1:50

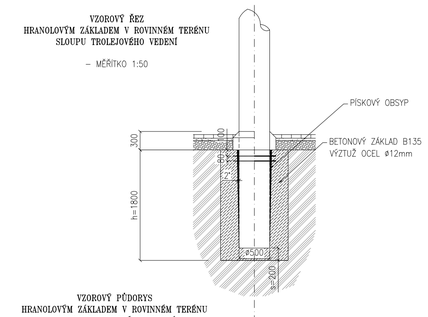

VZOROVÝ PŮDORYS
HRANOLOVÝM ZÁKLADEM V ROVINNÉM TERÉNU
SLOUPU TROLEJOVÉHO VEDENÍ
– MĚŘÍTKO 1:50

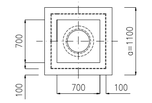

VZOROVÝ PŘÍČNÝ ŘEZ V MÍSTĚ AUTOBUSOVÉ ZASTÁVKY LITVÍNOV CITADELA (směr Loučná)

– MĚŘÍTKO 1:50

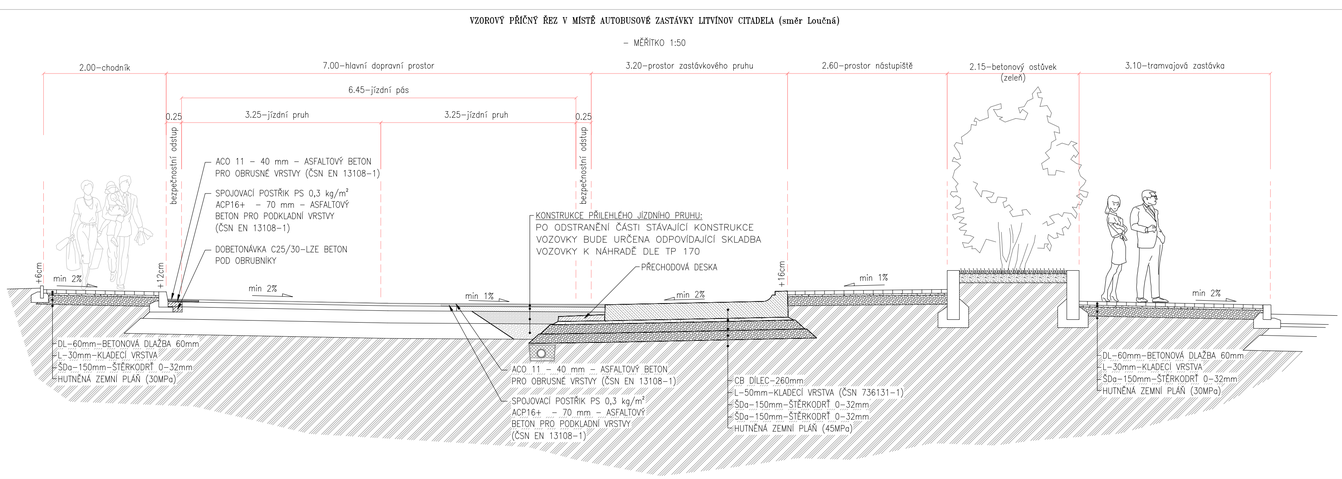

SKLADA CHODNÍKU – BETONOVÁ DLAŽBA
– D2–D–1–CH–PIII (ZÁKAZ VJEZDU TNV)
– MĚŘÍTKO 1:50

SKLADA SJEZDŮ PŘES CHODNÍK – BETONOVÁ DLAŽBA
– D2–D–1–V–PIII (90TNV/24hod)
– MĚŘÍTKO 1:50

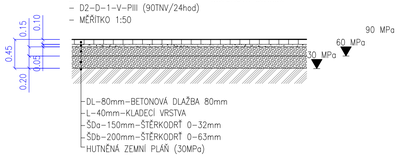

SKLADA VOZOVKY AUTOBUSOVÉ ZASTÁVKA ZAŘAZOVACÍ/VYŘAZOVACÍ PRUH:
– MĚŘÍTKO 1:50

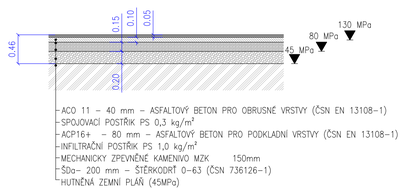

SKLADA PARKOVACÍHO ZÁLIVU ASFALTOVÝ POVRCH D1–N–2–VI:
– ZATÍŽENÍ 15 TNV/24H
– MĚŘÍTKO 1:50

VZOROVÝ PŘÍČNÝ ŘEZ V MÍSTĚ AUTOBUSOVÉ ZASTÁVKY LITVÍNOV CITADELA (směr Chudeřín)

– MĚŘÍTKO 1:50

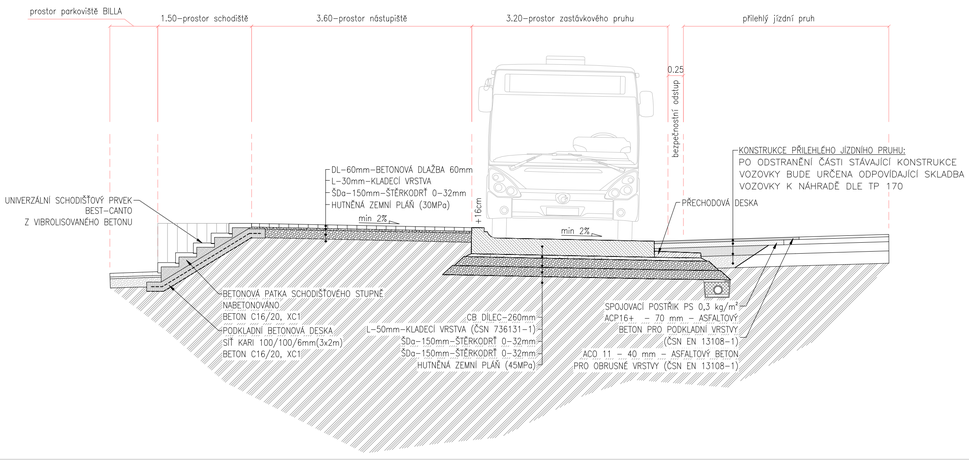

SPOLEČNOST
MESSOR s.r.o., JANA ŠVERMY 11, 432 01 KADAŇ
IČ:287 38 217,DIČ:CZ28738217
SPOLEČNOST ZAPSANÁ V KRAJSKÉHO SOUDU V ÚSTÍ NAD LABEM ODDÍL C, VLOŽKA 29648
mob.: 607 604 304, e-mail: info@messor.cz, webhttp://www.messor.cz
REALIZACE STAVEB, PROJEKTOVÁ ČINNOST, TECHNICKÝ A AUTORSKÝ DOZOR, PŘÍPRAVA VEŘEJNÝCH ŘÍZENÍ (VČETNĚ ZAKONA O VEŘEJNÝCH ZAKÁZKÁCH), INŽENÝRSKÁ ČINNOST

MESSOR
MANAGER VAŠÍ STAVBY

BAZÉNY PARK

ZMĚNA: (VE FORMÁTU ČÍSLO, DATUM, POPIS)

NÁZEV STAVBY:
PŘESTUPNÍ TERMINÁL CITADELA
ul. Podkrušnohorská

k.ú. Horní Litvínov

ZODPOVĚDNÝ PROJEKTANT:	Ing. Marek RAPANT
PROJEKTANT:	Vladimír ČECHURA
AUTORIZACE:	ČESKÁ KOMORA AUTORIZOVANÝCH INŽENÝRŮ A TECHNIKŮ ČINNÝCH VE VÝSTAVBĚ OBOR: DOPRAVNÍ STAVBY NEKOLEJOVÁ DOPRAVA – ČÍSLO AUTORIZACE: 03 01 522
PROFESE:	DOPRAVNÍ STAVBY
ČÍSLO ZAKÁZKY:	18067
DATUM:	05/2019
STUPEŇ PROJEKTOVÉ DOKUMENTACE:	SPOLEČNÉ POVOLENÍ
INVESTOR:	MĚSTO LITVÍNOV NÁMĚSTÍ MÍRU 11 436 01 LITVÍNOV IČ: 00266027
OBJEKT:	SO.100 – OBJEKTY POZEMNÍCH KOMUNIKACÍ
KÓTOVÁNO V:	m
MĚŘÍTKO:	1:50
FORMÁT:	4XA4

NÁZEV VÝKRESU: VZOROVÉ PŘÍČNÉ ŘEZY

ČÍSLO VÝKRESU: D.1.1.2. B)