

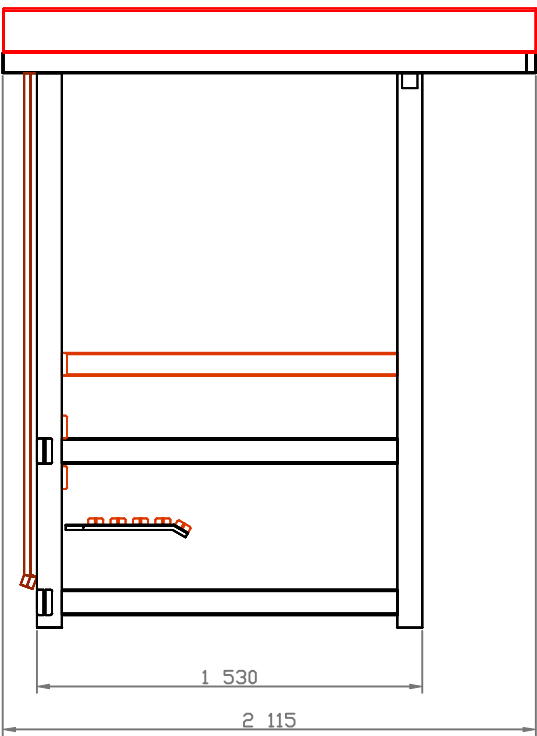


AUTOBUSOVÁ ZASTÁVKA TYP HWB-3  
S OBOUSTRANNOU OSVĚTLENOU  
INFORMAČNÍ SKŘÍŇÍ ALU-CASE V OBOU  
BOCÍCH ZASTÁVKY  
firma HOSTALEK-WERBUNG

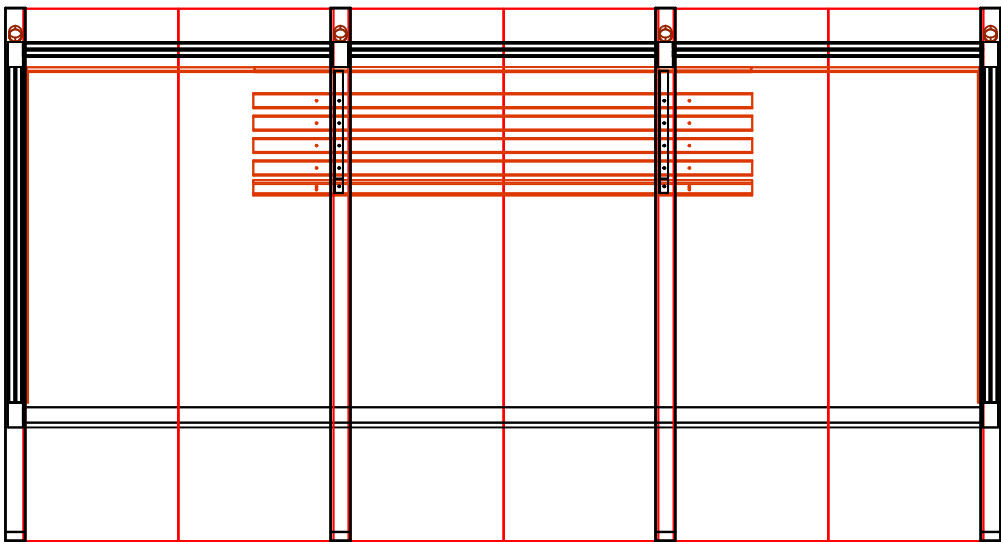

SPOLEČNOST  
MESSOR s.r.o., JANA ŠVERMY 11, 432 01 KADAŇ  
IČ:287 38 217,DÍČ:CZ28738217  
SPOLEČNOST ZAPSANÁ U KRAJSKÉHO SOUDU V ÚSTÍ NAD LABEM ODDIL C, VLOŽKA 29648  
mob.: 607 604 304, e-mail: info@messor.cz, web:http://www.messor.cz  
REALIZACE STAVEB, PROJEKTOVÁ ČINNOST, TECHNICKÝ A AUTORSKÝ DOZOR, PŘÍPRAVA  
VÝBĚROVÝCH ŘÍZENÍ (PODLE ZÁKONA O VEŘEJNÝCH ZAKÁZKÁCH), INŽENÝRSKÁ ČINNOST

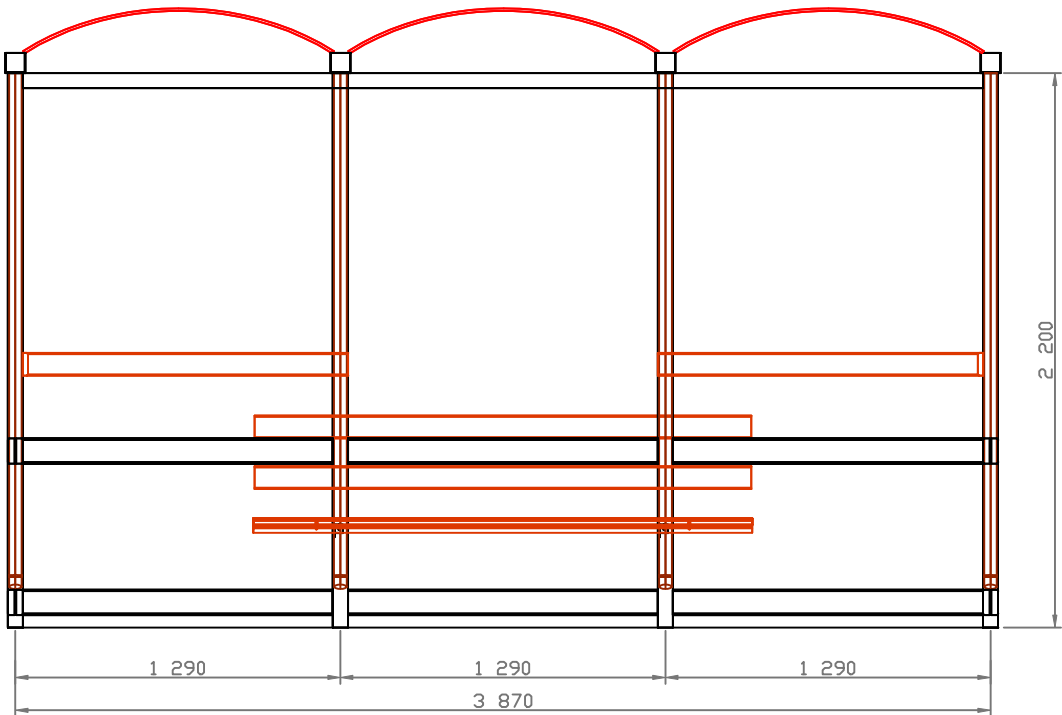

RAZÍTKO: PARE:

ZMĚNA: (VE FORMÁTU ČÍSLO, DATUM, POPIS)

NÁZEV STAVBY: PŘESTUPNÍ TERMINÁL  
CITADELA  
ul. Podkrušnohorská

k.ú. Horní Litvínov

ZODPOVĚDNÝ PROJEKTANT: Ing. Marek RAPANT

PROJEKTANT: Vladimír ČECHURA

AUTORIZACE:  
ČESKÁ KOMORA AUTORIZOVANÝCH INŽENÝRŮ A TECHNIKŮ ČINNÝCH VE VÝSTAVBĚ  
OBOR: DOPRAVNÍ STAVBY NEKOLEJOVÁ DOPRAVA – ČÍSLO AUTORIZACE: 03 01 522

PROFESE: DOPRAVNÍ STAVBY

ČÍSLO ZAKÁZKY: 18067

DATUM: 05/2019

STUPEŇ PROJEKTOVÉ DOKUMENTACE: SPOLEČNÉ POVOLENÍ

INVESTOR: MĚSTO LITVÍNOV  
NÁMĚSTÍ MÍRU 11  
436 01 LITVÍNOV  
IČ: 00266027

OBJEKT: SO.100 – OBJEKTY POZEMNÍCH KOMUNIKACÍ

KÓTOVÁNO V: m

MĚŘÍTKO: 1:30

FORMÁT: 2XA4

NÁZEV VÝKRESU: ČÍSLO VÝKRESU:

DETAIL  
AUTOBUSOVÝCH  
PŘÍSTŘEŠKŮ

D.1.1.2.  
G)