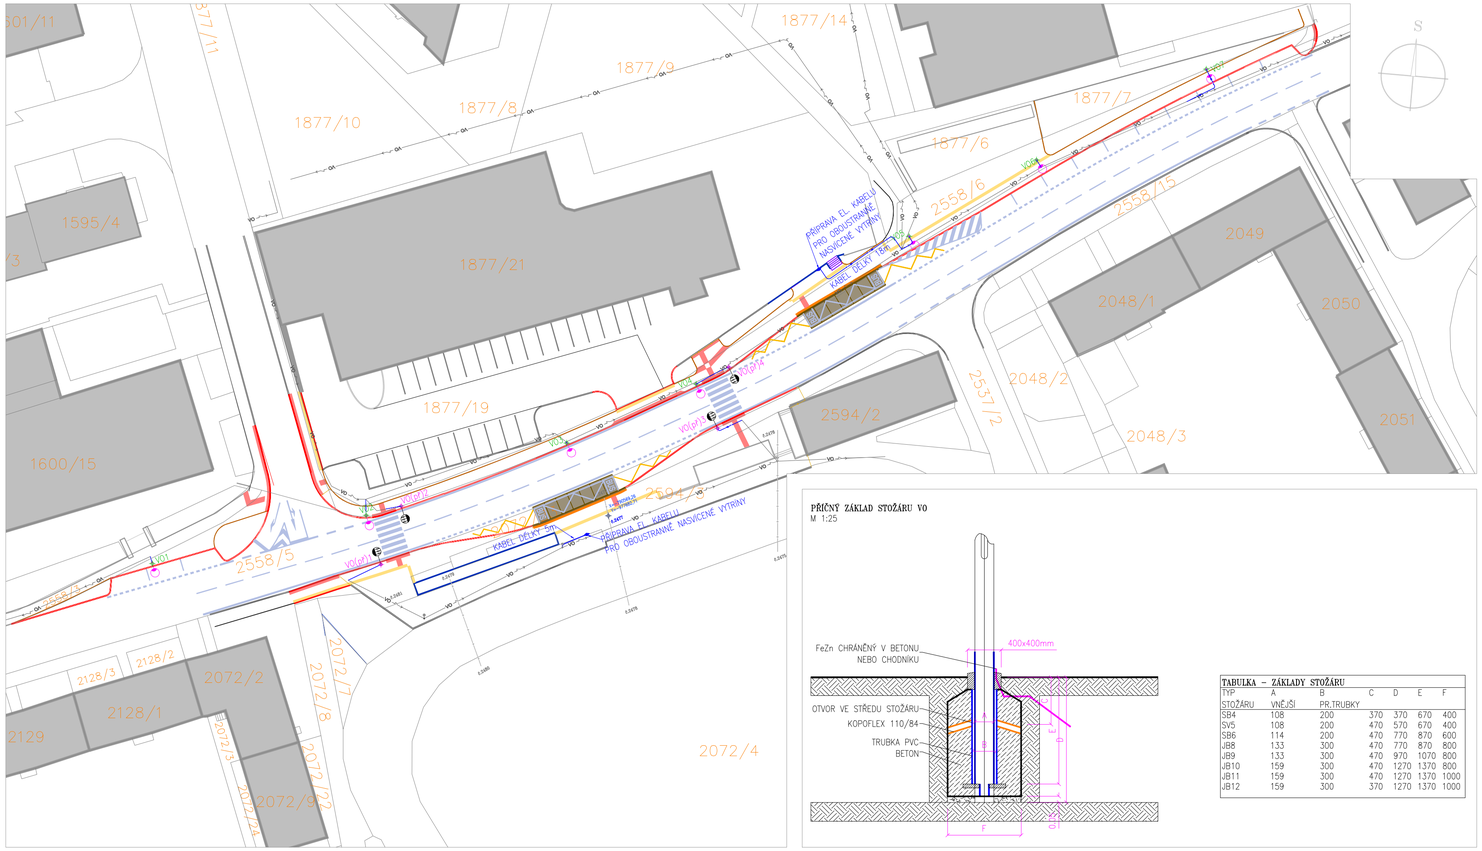

PŘÍČNÝ ZÁKLAD STOŽÁRU VO
M 1:25

TABULKA – ZÁKLADY STOŽÁRU

TYP STOŽÁRU	A VNĚJŠÍ	B PR.TRUBKY	C	D	E	F
SB4	108	200	370	370	670	400
SV5	108	200	470	570	670	400
SB6	114	200	470	770	870	600
JB8	133	300	470	770	870	800
JB9	133	300	470	970	1070	800
JB10	159	300	470	1270	1370	800
JB11	159	300	470	1270	1370	1000
JB12	159	300	370	1270	1370	1000

PŘÍČNÝ ŘEZ KABELOVOU RÝHOU
ULOŽENÍ KABELU VE VOLNÉM TERÉNU
KRYTÍ 700mm
M 1:25

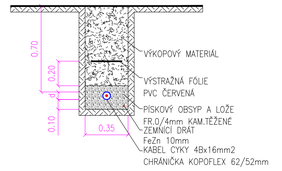

PŘÍČNÝ ŘEZ KABELOVOU RÝHOU
ULOŽENÍ KABELU VE VOZOVCE
KRYTÍ 1200mm
M 1:25

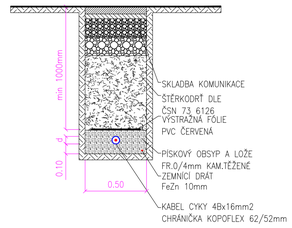

PŘÍČNÝ ŘEZ KABELOVOU RÝHOU
ULOŽENÍ KABELU V CHODNÍKU
KRYTÍ 500mm
M 1:25

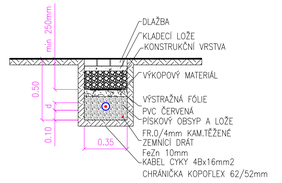

VYTYČOVACÍ BODY – VEŘEJNÉHO OSVĚTLENÍ			
VO1	x:–790 643.61 y:–977 690.50	VO7	x:–790 471.77 y:–977 609.90
VO2	x:–790 608.75 y:–977 682.63	VO(př)1	x:–790 606.34 y:–977 690.65
VO3	x:–790 576.04 y:–977 670.84	VO(př)2	x:–790 603.04 y:–977 681.14
VO4	x:–790 554.95 y:–977 661.24	VO(př)3	x:–790 551.46 y:–977 668.43
VO5	x:–790 520.23 y:–977 637.15	VO(př)4	x:–790 549.64 y:–977 658.47
VO6	x:–790 499.45 y:–977 624.70		

LEGENDA OBRYSY, HRANICE:

- 1234/5 – PODKLAD Z KATASTRÁLNÍ MAPY
- POLOHOPIS – ZAMĚŘENÍ GEODET
- OSA KOMUNIKACE

LEGENDA NAVRHOVANÉ KONSTRUKCE, POLOHOPIS:

- OBRUBNÍK SILNIČNÍ – JEDNOVRSTVÝ Z VIBROLISOVANÉHO BETONU, ROZMĚR 1,0/0,25/0,15m
- OBRUBNÍK SILNIČNÍ PŘEJEZDOVÝ – JEDNOVRSTVÝ Z VIBROLISOVANÉHO BETONU, ROZMĚR 1,0/0,15/0,15m
- OBRUBNÍK CHODNÍKOVÝ – JEDNOVRSTVÝ Z VIBROLIS. BETONU, ROZMĚR 1,0/0,25/0,08 m
- OPĚRNÁ STĚNA BETONOVÉ PALISÁDY 16x16cm
- AUTOBUSOVÝ ZÁLIV
  –SILNIČNÍ ZASTÁVKOVÝ BETONOVÝ PANEL
  –VČETNĚ PODKLADU
- RELIÉFNÍ DLAŽBA: BARVA ČERVENÁ
  – POVRCH – BETONOVÁ DLAŽBA 20/10/6cm NEBO 20/10/8 cm, XF4
  – SKLADBA D2–D–1–CH / D2–D–1–O (U SJEZDŮ),TŘÍDA BETONU XF4
- KONTRASTNÍ PÁS
  –POVRCH – ZÁMKOVÁ BETONOVÁ DLAŽBA ČERVENÁ V= 60mm, XF4
  –SKLADBA D2–D–1–CH,TŘÍDA BET. XF4
- VODÍCÍ LINIE: BARVA PŘÍRODNÍ ŠEDÁ
  – POVRCH – BETONOVÁ DLAŽBA 20/20/6(8)cm XF4
  S VÝSTUPKY O VÝŠCE 5mm a s roztečí 5mm

LEGENDA VEŘEJNÉHO OSVĚTLENÍ:

- POSUNUTÍ STÁVAJÍCÍHO SLOUPU VO
- LAM. PŘECHOD, VÝŠKA 6 m,BEZ VÝLOŽNÍKU/S'NÁKLON AMPERA MIDI / 5145 / 32 LED / 700mA / NW / 70W
- VO NOVÝ KABELOVÝ ROZVOD VO KABEL CYKY 4Bx16mm + ZEMNÍCÍ DRÁT FeZn 10 ULOŽENO V CHRÁNIČCE DN63 – KOPOFLEX
- BOURANÝ STOŽÁR VEŘEJNÉHO OSVĚTLENÍ

SPOLEČNOST
MESSOR s.r.o., JANA ŠVERMY 11, 432 01 KADAŇ
IČ:287 38 217,DIČ:CZ28738217
SPOLEČNOST ZAPSANÁ V KRAJSKÉHO SOUDU V OST NAD LABEM ODDÍL C, VLOŽKA 29648
mob.: 607 604 304, e-mail: info@messor.cz, webhttp://www.messor.cz
REALIZACE STAVEB, PROJEKTOVÁ ČINNOST, TECHNICKÝ A AUTORSKÝ DOZOR, PŘÍPRAVA VŘEJNOVÝCH ROZVOJ (PODLE ZÁKONA O VEŘEJNÝCH ZAKÁZKÁCH), INŽENÝRSKÁ ČINNOST

MESSOR MANAGER VAŠÍ STAVBY

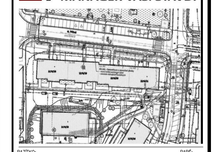

NAŠTAKO: PANE:

ZMĚNA (VE FORMÁTU ČÍSLO, DATUM, POPIS)

NÁZEV STAVBY:
PŘESTUPNÍ TERMINÁL CITADELA
ul. Podkrušnohorská
k.ú. Horní Litvínov

ZODPOVĚDNÝ PROJEKTANT: Ing. Marek RAPANT
PROJEKTANT: Vladimír ČECHURA
AUTORIZACE: ČESKÁ KOMORA AUTORIZOVANÝCH INŽENÝRŮ A TECHNIKŮ ČINNÝCH VE VÝSTAVBĚ OBOR: DOPRAVNÍ STAVBY NEKOLIDOVÁ DOPRAVA – ČÍSLO AUTORIZACE: 03 01 522
PROFESE: DOPRAVNÍ STAVBY
ČÍSLO ZAKÁZKY: 18067
DATUM: 05/2019
STUPEŇ PROJEKTOVÉ DOKUMENTACE: SPOLEČNÉ POVOLENÍ DUR_DSP_DPS
INVESTOR: **MĚSTO LITVÍNOV**
NÁMĚSTÍ MÍRU 11
436 01 LITVÍNOV
IČ: 00266027
OBJEKT: SO.400 – ELEKTRO A SDĚLOVACÍ OBJEKTY
KOTOVÁNO V: m
MĚŘÍTKO: 1:500
FORMÁT: 4XA4
NÁZEV VÝKRESU: SITUACE VEŘEJNÉHO OSVĚTLENÍ
ČÍSLO VÝKRESU: D.1.4.2. A)