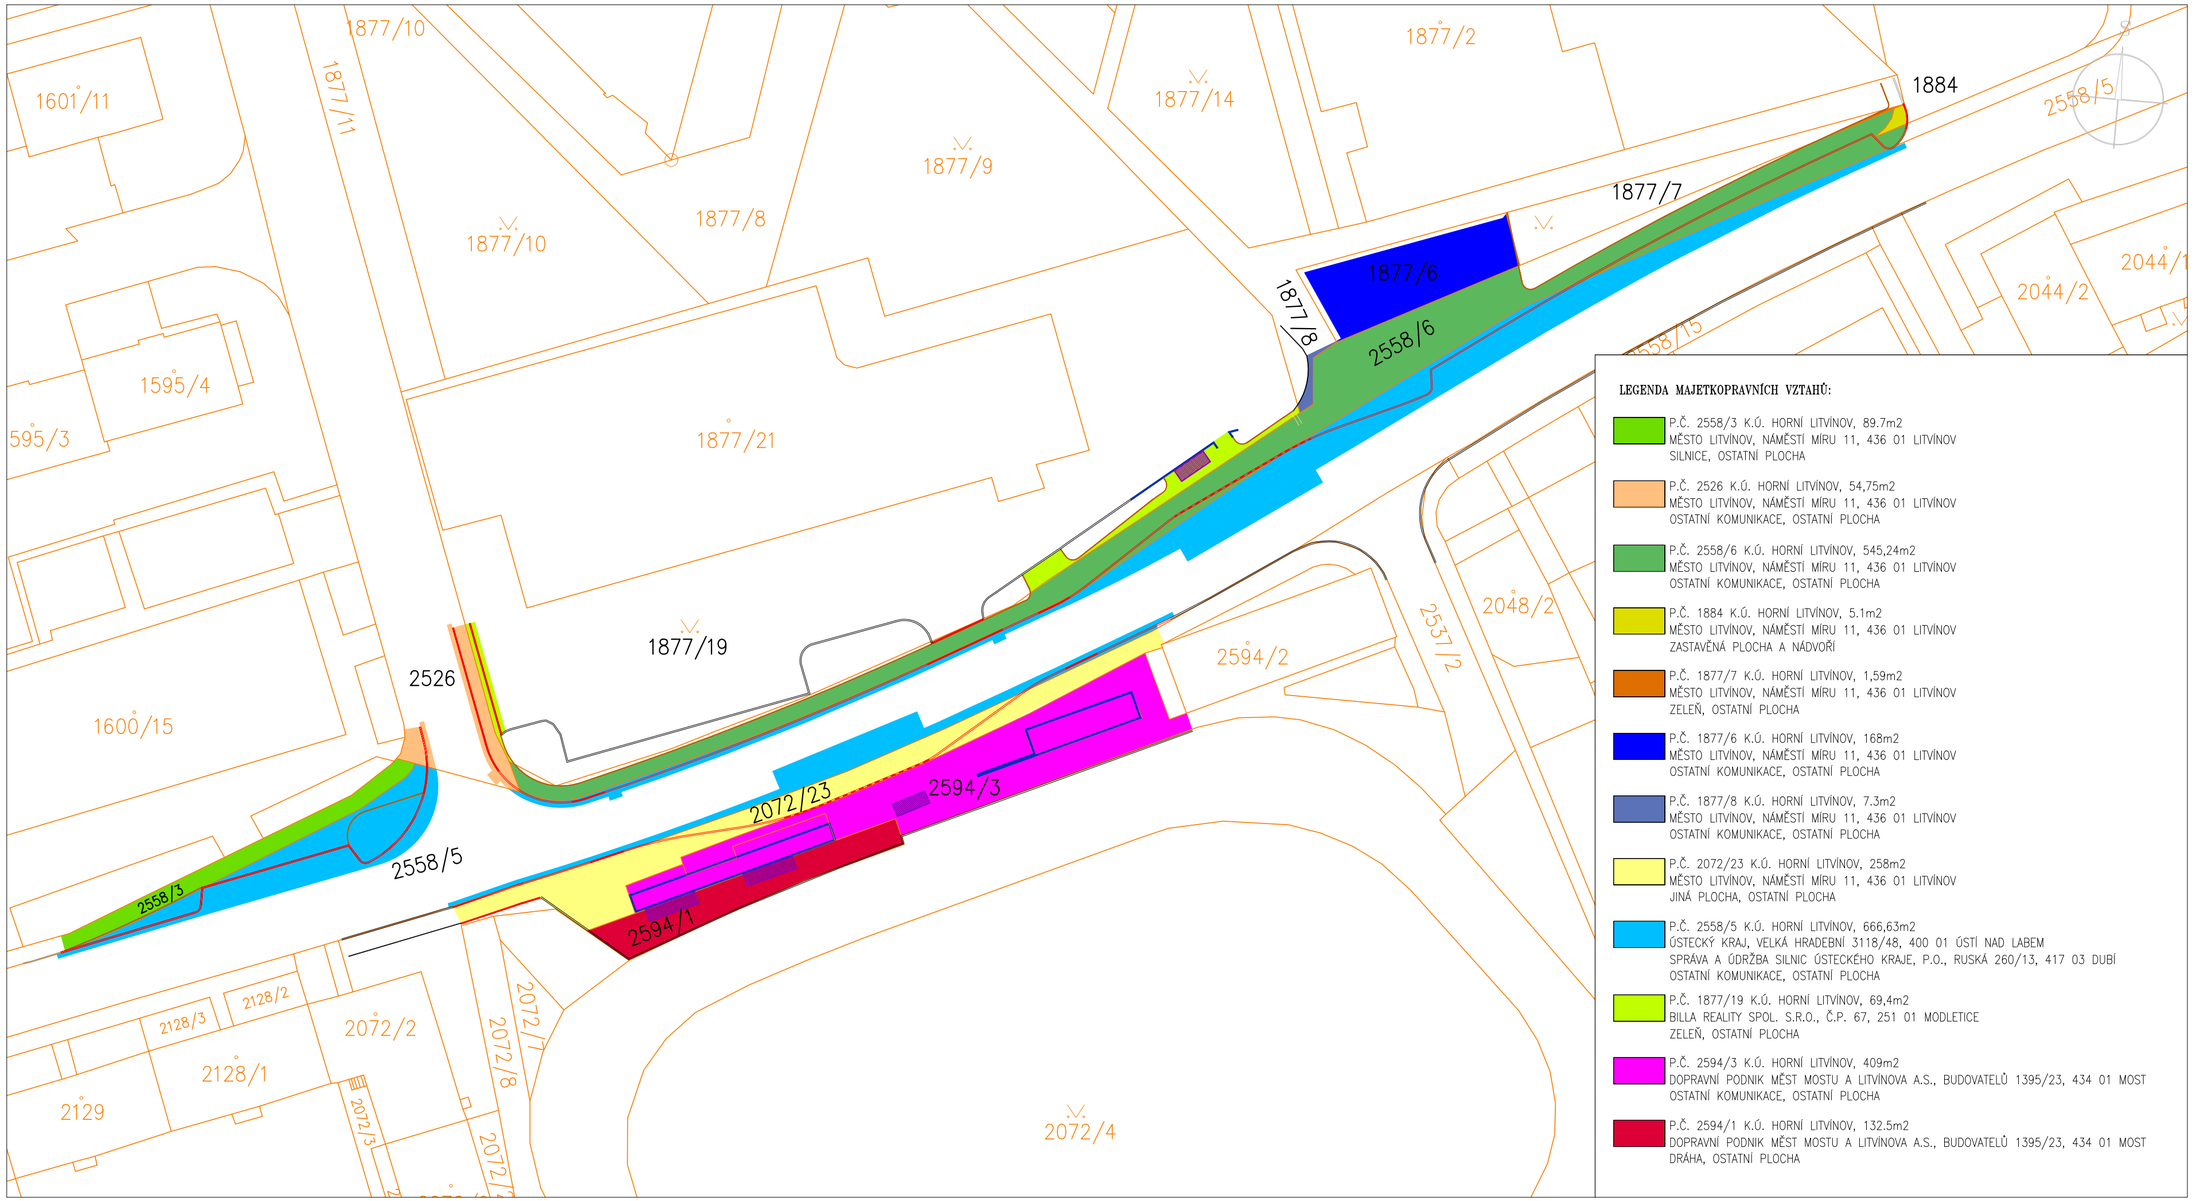

LEGENDA MAJETKOPRAVNÍCH VZTAHŮ:

- P.Č. 2558/3 K.Ú. HORNÍ LITVÍNOV, 89.7m2
  MĚSTO LITVÍNOV, NÁMĚSTÍ MÍRU 11, 436 01 LITVÍNOV
  SILNICE, OSTATNÍ PLOCHA
- P.Č. 2526 K.Ú. HORNÍ LITVÍNOV, 54,75m2
  MĚSTO LITVÍNOV, NÁMĚSTÍ MÍRU 11, 436 01 LITVÍNOV
  OSTATNÍ KOMUNIKACE, OSTATNÍ PLOCHA
- P.Č. 2558/6 K.Ú. HORNÍ LITVÍNOV, 545,24m2
  MĚSTO LITVÍNOV, NÁMĚSTÍ MÍRU 11, 436 01 LITVÍNOV
  OSTATNÍ KOMUNIKACE, OSTATNÍ PLOCHA
- P.Č. 1884 K.Ú. HORNÍ LITVÍNOV, 5.1m2
  MĚSTO LITVÍNOV, NÁMĚSTÍ MÍRU 11, 436 01 LITVÍNOV
  ZASTAVĚNÁ PLOCHA A NÁDVOŘÍ
- P.Č. 1877/7 K.Ú. HORNÍ LITVÍNOV, 1,59m2
  MĚSTO LITVÍNOV, NÁMĚSTÍ MÍRU 11, 436 01 LITVÍNOV
  ZELEŇ, OSTATNÍ PLOCHA
- P.Č. 1877/6 K.Ú. HORNÍ LITVÍNOV, 168m2
  MĚSTO LITVÍNOV, NÁMĚSTÍ MÍRU 11, 436 01 LITVÍNOV
  OSTATNÍ KOMUNIKACE, OSTATNÍ PLOCHA
- P.Č. 1877/8 K.Ú. HORNÍ LITVÍNOV, 7.3m2
  MĚSTO LITVÍNOV, NÁMĚSTÍ MÍRU 11, 436 01 LITVÍNOV
  OSTATNÍ KOMUNIKACE, OSTATNÍ PLOCHA
- P.Č. 2072/23 K.Ú. HORNÍ LITVÍNOV, 258m2
  MĚSTO LITVÍNOV, NÁMĚSTÍ MÍRU 11, 436 01 LITVÍNOV
  JINÁ PLOCHA, OSTATNÍ PLOCHA
- P.Č. 2558/5 K.Ú. HORNÍ LITVÍNOV, 666,63m2
  ÚSTECKÝ KRAJ, VELKÁ HRADEBNÍ 3118/48, 400 01 ÚSTÍ NAD LABEM
  SPRÁVA A ÚDRŽBA SILNIC ÚSTECKÉHO KRAJE, P.O., RUSKÁ 260/13, 417 03 DUBÍ
  OSTATNÍ KOMUNIKACE, OSTATNÍ PLOCHA
- P.Č. 1877/19 K.Ú. HORNÍ LITVÍNOV, 69,4m2
  BILLA REALITY SPOL. S.R.O., Č.P. 67, 251 01 MODLETICE
  ZELEŇ, OSTATNÍ PLOCHA
- P.Č. 2594/3 K.Ú. HORNÍ LITVÍNOV, 409m2
  DOPRAVNÍ PODNIK MĚST MOSTU A LITVÍNOVA A.S., BUDOVATELŮ 1395/23, 434 01 MOST
  OSTATNÍ KOMUNIKACE, OSTATNÍ PLOCHA
- P.Č. 2594/1 K.Ú. HORNÍ LITVÍNOV, 132.5m2
  DOPRAVNÍ PODNIK MĚST MOSTU A LITVÍNOVA A.S., BUDOVATELŮ 1395/23, 434 01 MOST
  DRÁHA, OSTATNÍ PLOCHA

SPOLEČNOST
MESSOR s.r.o., JANA ŠVERMY 11, 432 01 KADAŇ
IČ:287 38 217,DIČ:CZ28738217
SPOLEČNOST ZAPSANÁ U KRAJSKÉHO SOUDU V ÚSTÍ NAD LABEM ODDÍL C, VLOŽKA 29648
mob.: 607 604 304, e-mail: info@messor.cz, web:http://www.messor.cz
REALIZACE STAVEB, PROJEKTOVÁ ČINNOST, TECHNICKÝ A AUTORSKÝ DOZOR, PŘÍPRAVA VÝBĚROVÝCH ŘÍZENÍ (PODLE ZÁKONA O VEŘEJNÝCH ZAKÁZKÁCH), INŽENÝRSKÁ ČINNOST

MESSOR
MANAGER VAŠÍ STAVBY

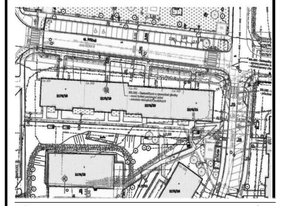

RAZÍTKO: PARÉ:

ZMĚNA: (VE FORMÁTU ČÍSLO, DATUM, POPIS)

NÁZEV STAVBY:

PŘESTUPNÍ TERMINÁL CITADELA

ul. Podkrušnohorská

k.ú. Horní Litvínov

ZODPOVĚDNÝ PROJEKTANT: Ing. Marek RAPANT

PROJEKTANT: Vladimír ČECHURA

AUTORIZACE: ČESKÁ KOMORA AUTORIZOVANÝCH INŽENÝRŮ A TECHNIKŮ ČINNÝCH VE VÝSTAVBĚ OBOR: DOPRAVNÍ STAVBY NEKOLEJOVÁ DOPRAVA – ČÍSLO AUTORIZACE: 03 01 522

PROFESE: DOPRAVNÍ STAVBY

ČÍSLO ZAKÁZKY: 18067

DATUM: 05/2019

STUPEŇ PROJEKTOVÉ DOKUMENTACE: SPOLEČNÉ POVOLENÍ

INVESTOR: **MĚSTO LITVÍNOV**
NÁMĚSTÍ MÍRU 11
436 01 LITVÍNOV
IČ: 00266027

OBJEKT: ---

KÓTOVÁNO V: m

MĚŘÍTKO: 1:500

FORMÁT: 6XA4

NÁZEV VÝKRESU:

SITUACE ZÁBORŮ