


PŮDORYS 1. NP : STÁVAJÍCÍ STAV
BOURACÍ PRÁCE ZTI

M 1:50

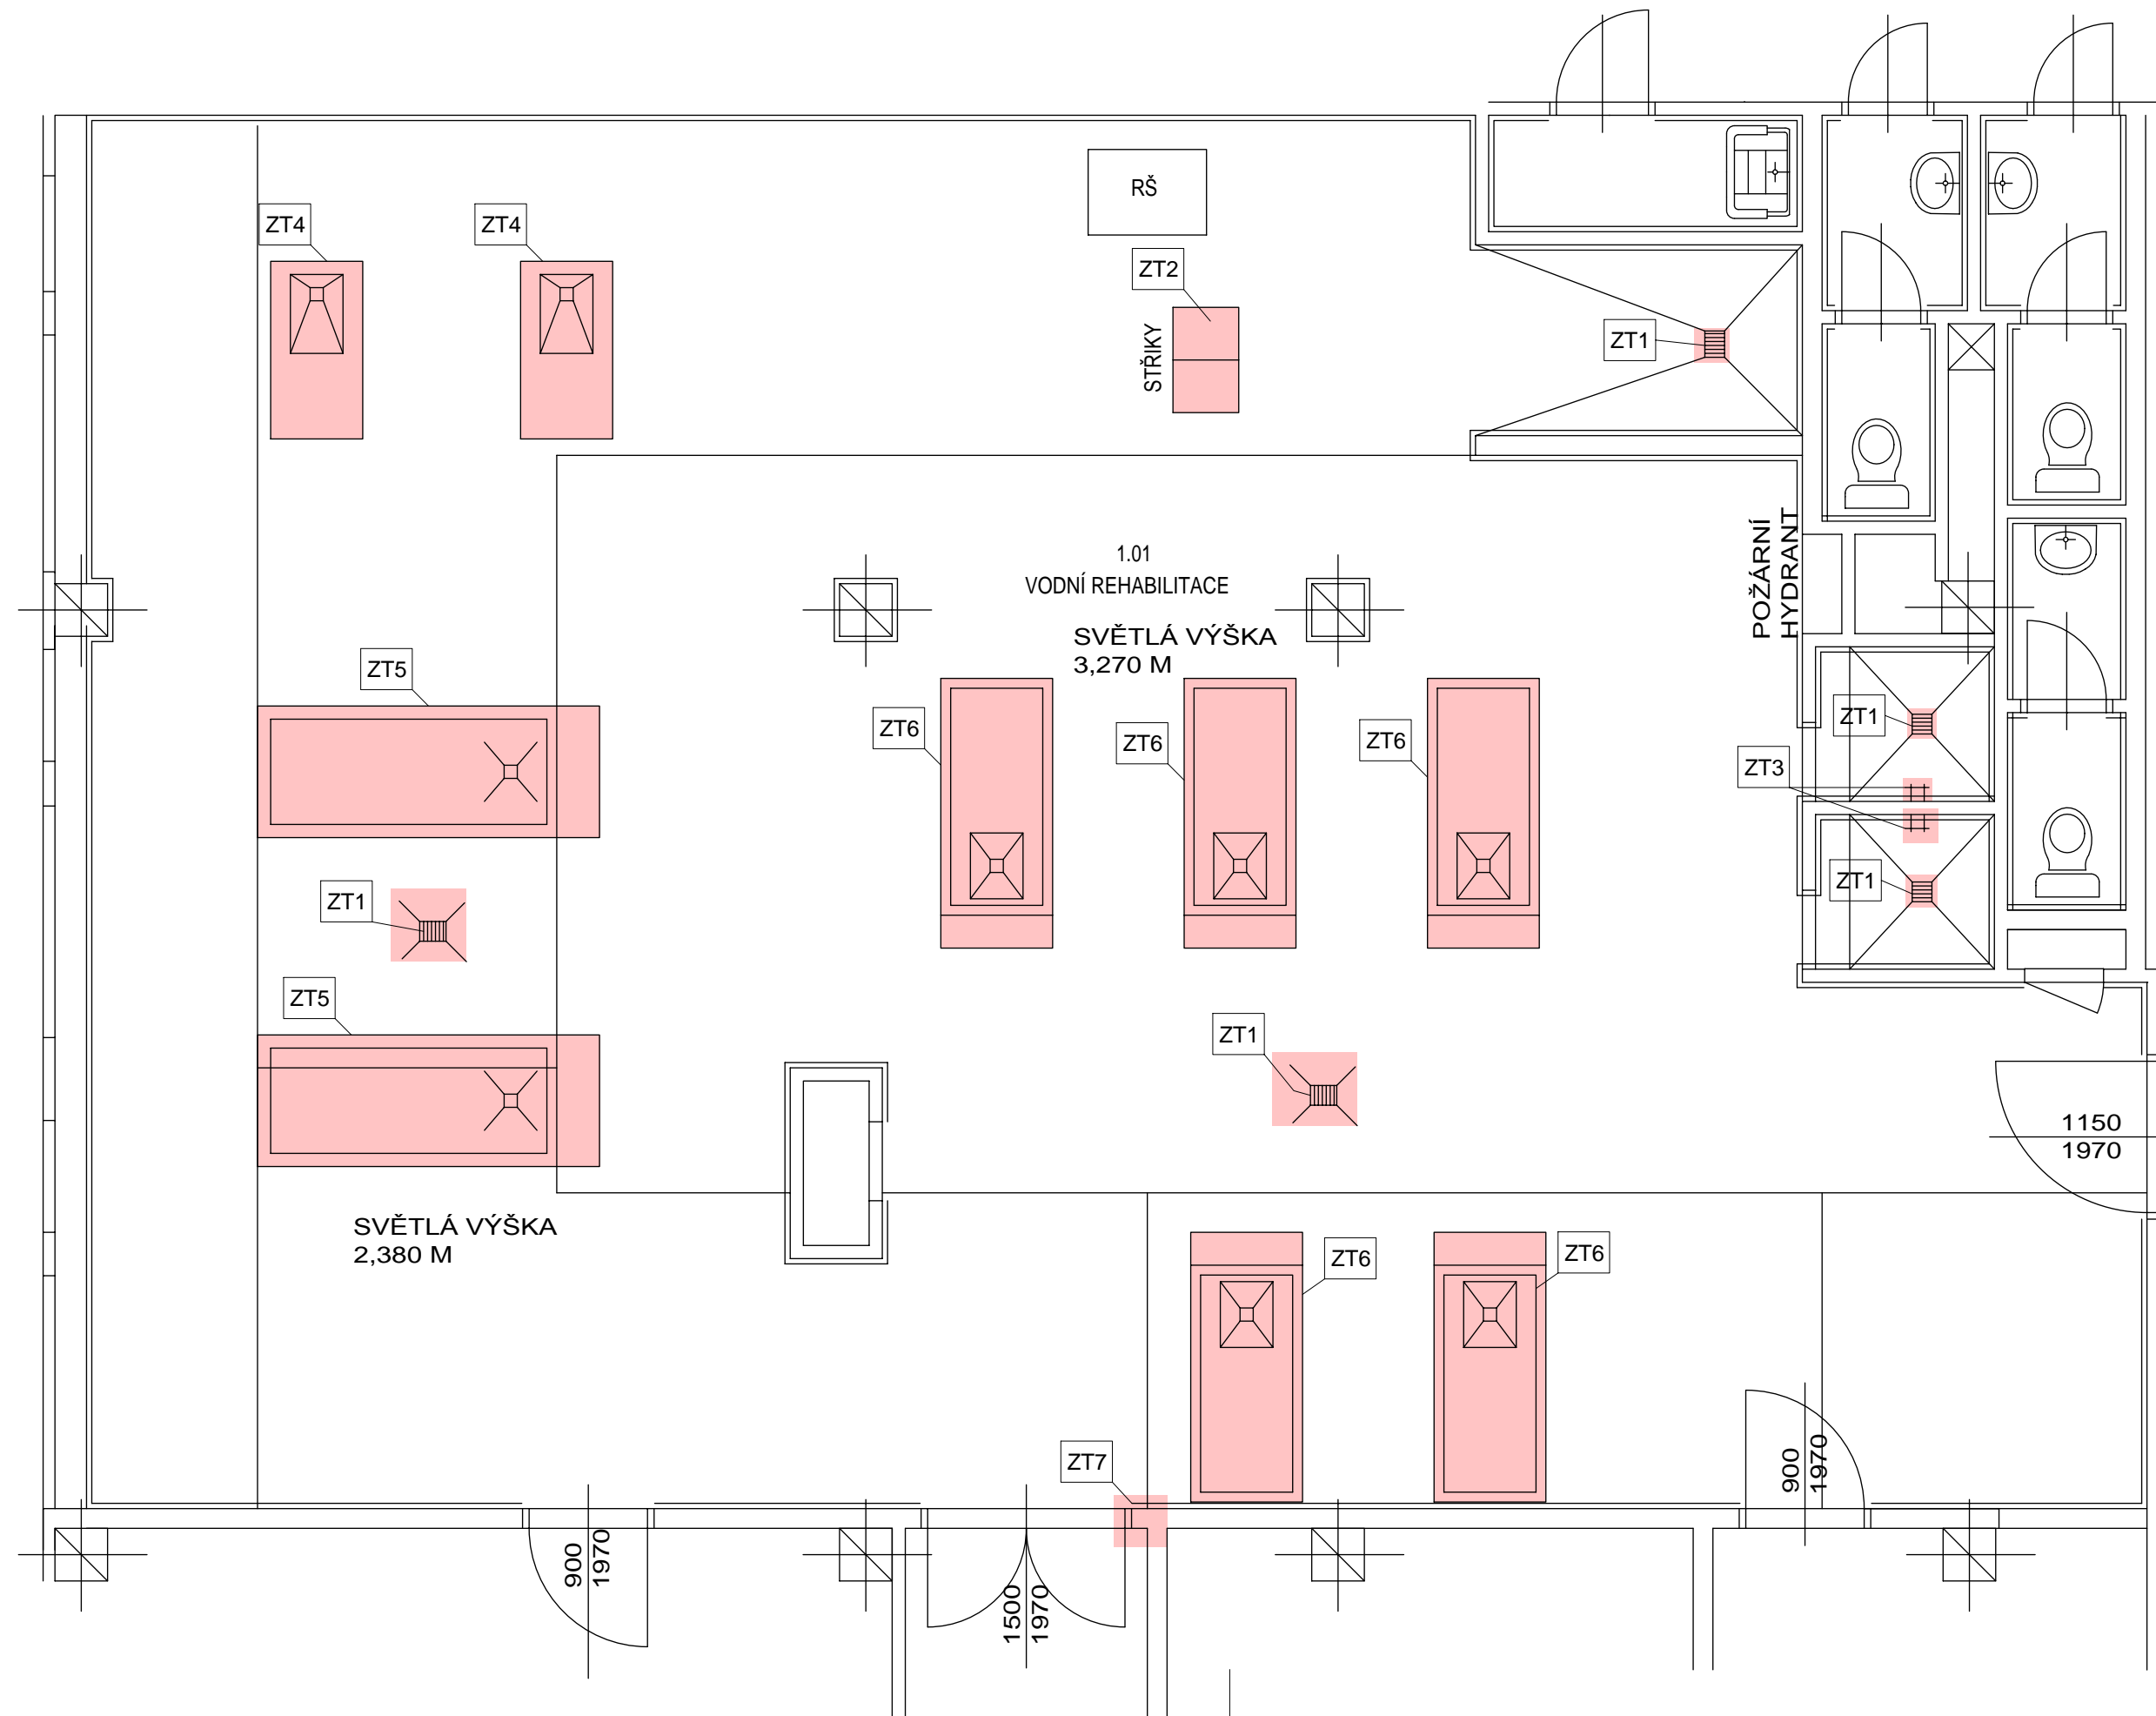

LEGENDA BOURACÍCH PRACÍ - ČÁST ZTI

OZNAČENÍ ZAŘÍZENÍ ZTI URČENÉ K DEMONTÁŽI

- ZT1- Demontáž podlahových vpustí a příprava pro napojení nových podlahových vpustí- 4 ks
- ZT2- Demontáž panelu pro stříky včetně odpojení od přívodů vody (přívody budou pod úroveň podlahy zaslepeny) 1 ks
- ZT3- Demontáž sprchových nástěnných baterií 2 ks
- ZT4- Demontáž sedacích van včetně odpojení od přívodu vody, tlak. vzduchu a kanalizace Stávající přívody vody budou zaslepeny, kanalizace uzpůsobena (respektive zaslepena) pro nové napojení zařízení. 2ks
- ZT5- Demontáž lehacích van včetně odpojení od přívodu vody, tlak. vzduchu a kanalizace Stávající přívody vody budou zaslepeny, kanalizace uzpůsobena (respektive zaslepena) pro nové napojení zařízení. 2ks
- ZT6- Demontáž lehacích van včetně odpojení od přívodu vody, tlak. vzduchu a kanalizace Stávající přívody vody budou zaslepeny, kanalizace uzpůsobena (respektive zaslepena) pro nové napojení zařízení. 5ks
- ZT7- Demontáž přívodu tlakového vzduchu zaslepení stávajícího přívodního potrubí v místě za tlakoměrem. (1 x potrubí do DN20)

Janoušek
AUTORIZAČNÍ RAZÍTKO

PROJEKTANT: SDP LITVÍNŮV, spol. s r.o. PROJEKČNÍ A INŽENÝRSKÁ ČINNOST		SDP LITVÍNŮV, spol.sr.o. Chudeřinská 44 436 01 Litvínov tel. 608968891 e-mail: kresak@volny.cz	
INVESTOR: Krušnohorská poliklinika s.r.o., Žižkova 151, Horní Litvínov, 43601 Litvínov			
VYPRACOVAL	ING. RADEK KŘESÁK		
PROJEKTANT ZAKÁZKY	ING. RADEK KŘESÁK		
ZODP. PROJEKTANT	ING. JINDŘICH JANOUŠEK		
AKCE: Katastrální území : Horní Litvínov , ulice Žižkova č.p. 151 na parcele p.č. 1260/4 , kraj ÚSTECKÝ		FORMÁT	A4x
Poliklinika Litvínov - oddělení rehabilitace a léčby bolesti Stavební úpravy a změna využití části stavby		DATUM	05/2014
		MĚŘÍTKO	1:50
SVAZEK : D.1.4. TECHNIKA PROSTŘEDÍ STAVEB D.1.4.5. ZAŘÍZENÍ ZDRAVOTNĚ TECHNICKÝCH INSTALACÍ		STUPEŇ PD	PROJEKT DOKUMENTACE PRO OHRAŠENÍ STAVBY
NÁZEV VÝKRESU		ČÍSLO ZAKÁZKY	13/2014
ZTI - PŮDORYS 1.NP- BOURACÍ PRÁCE		Č. VÝKRESU	ČÍSLO VYHOT.
		1.	