


ŘEZ B-B : BOURACÍ PRÁCE
1:75 STAVEBNÍ ÚPRAVY

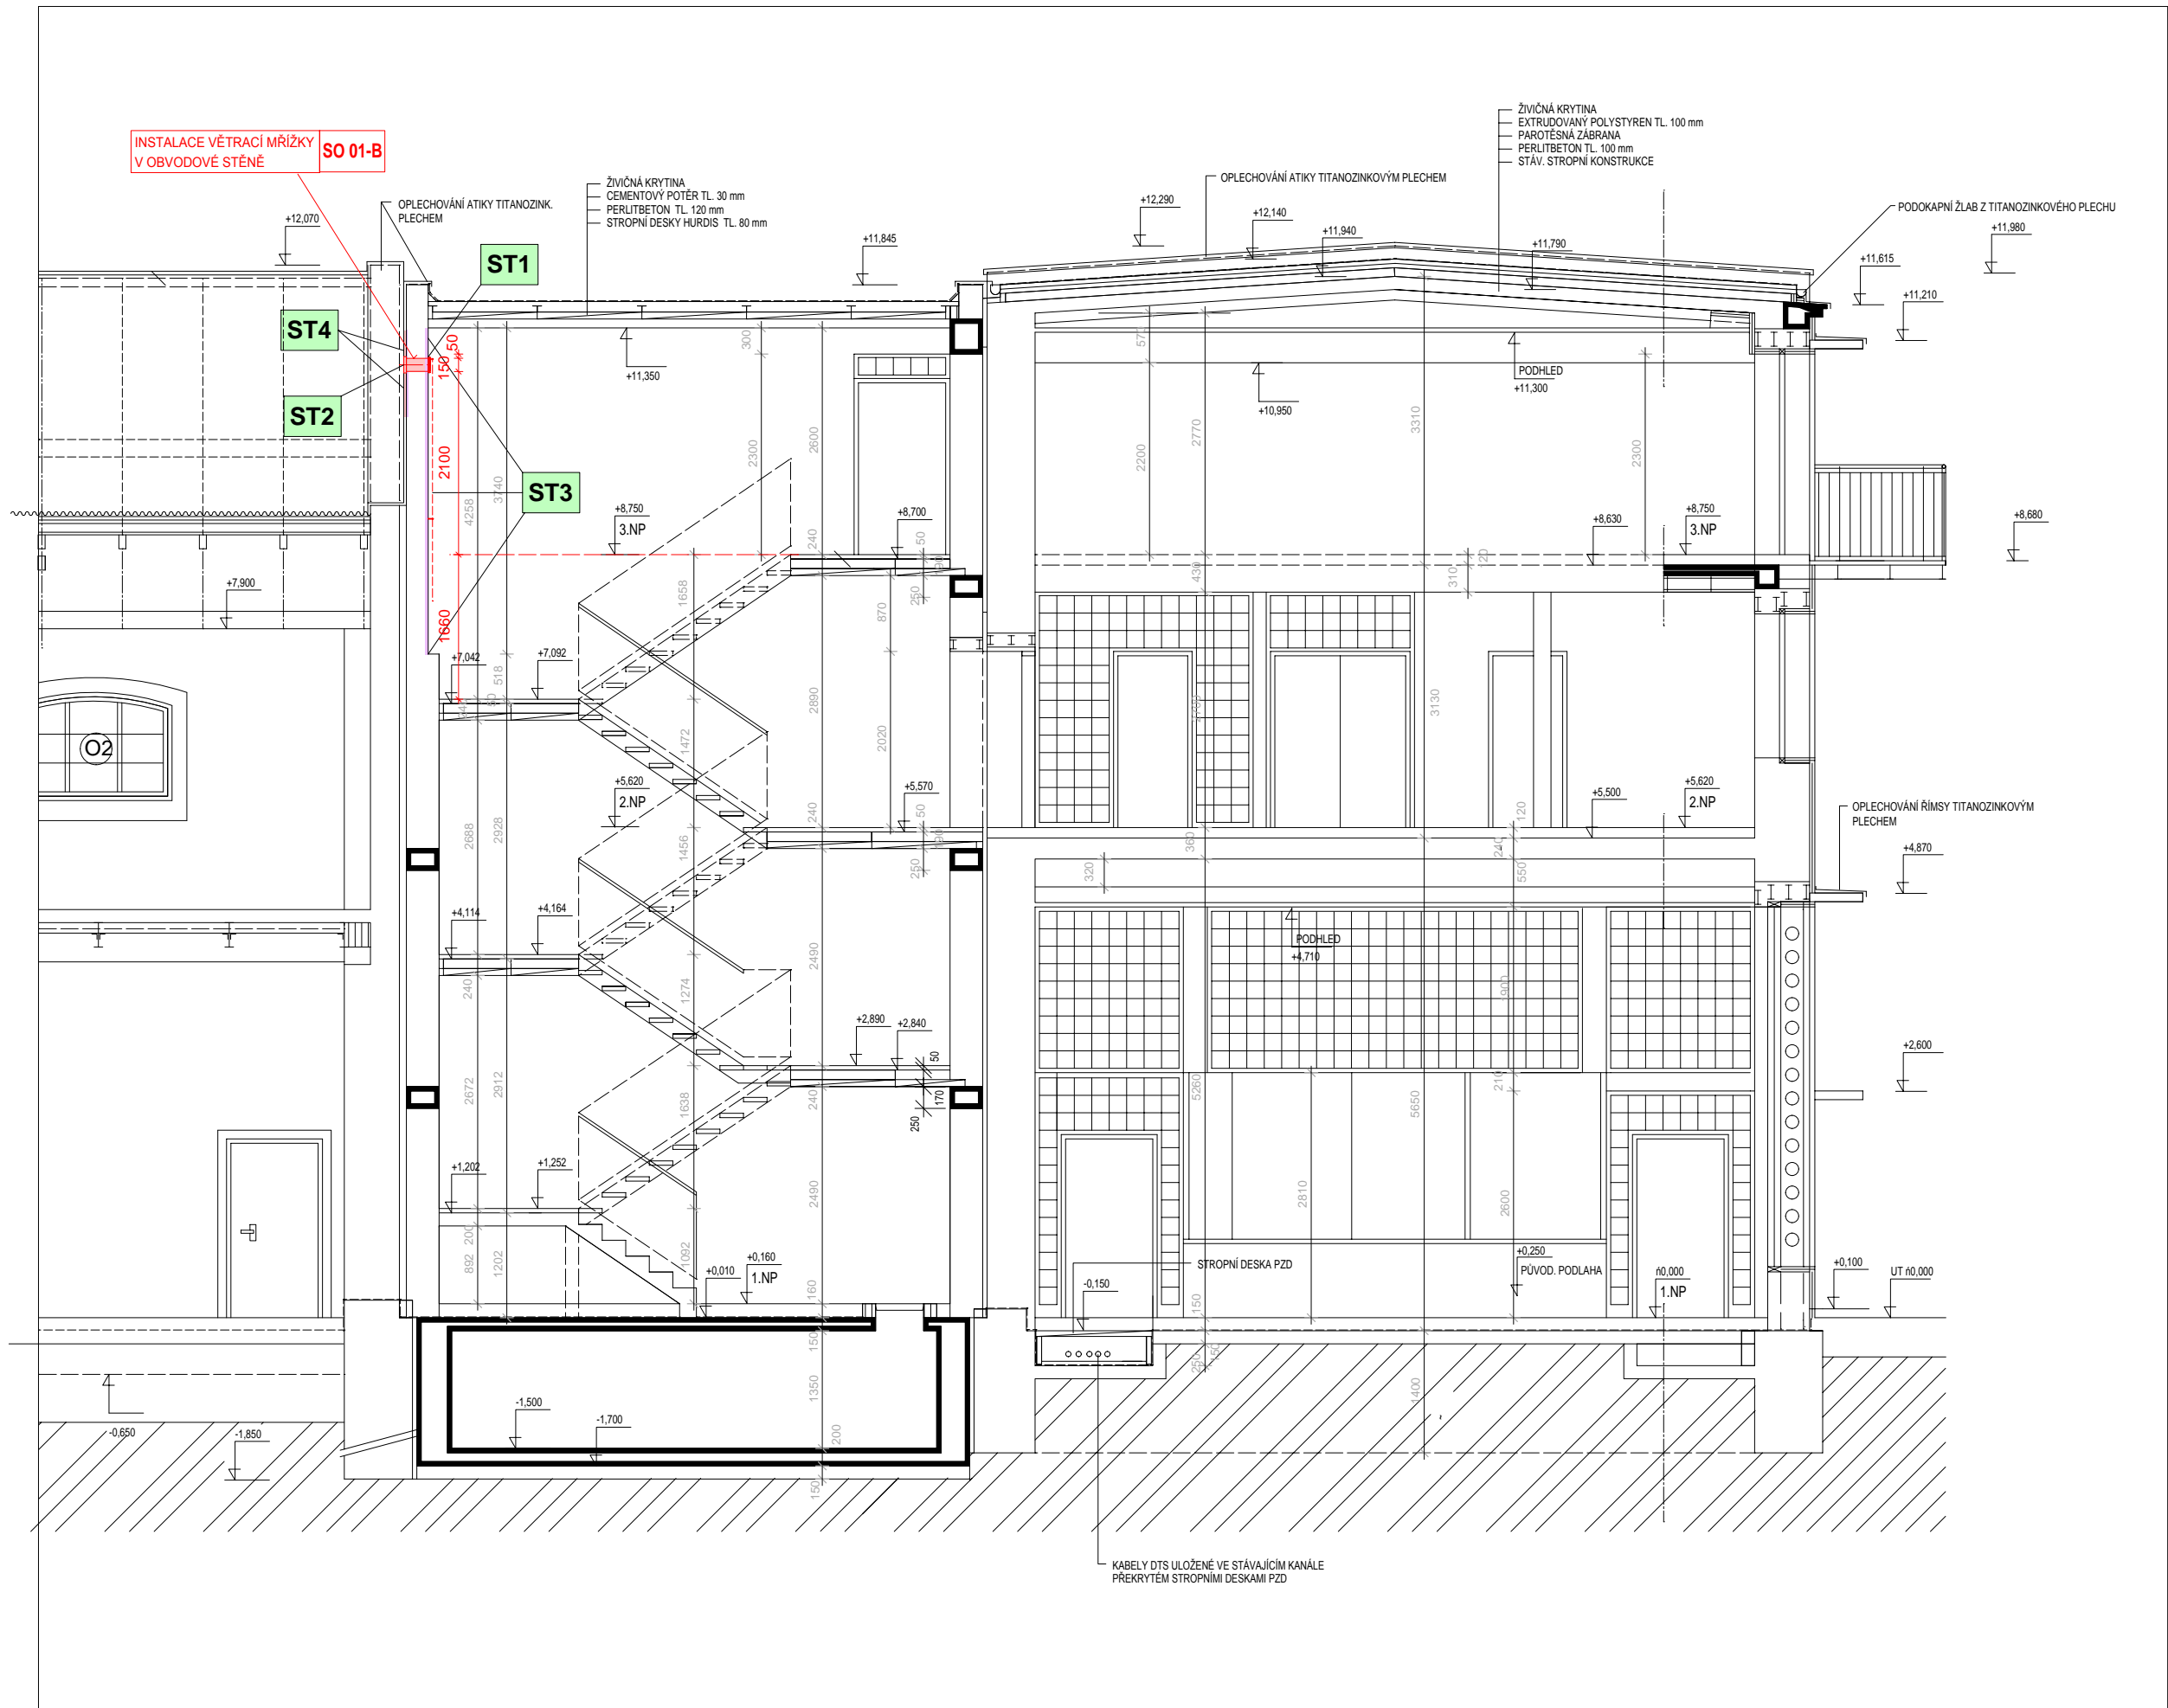

OZNAČENÍ STAVEBNÍCH ÚPRAV - SO 01B	
ST1	Vybourání otvoru 150 x 150 mm a začištění pro osazení větrací mřížky se sítkou proti hmyzu a interierové žaluzie
ST2	Osazení větrací mřížky do otvoru 150 x 150 mm se sítkou proti hmyzu na exteriérové straně, na interiérové straně regulační žaluzie - ovládání pomocí řetízku, respektive táhla.
ST3	Oškrabání a vyčištění schodišťové interiérové stěny na mezipodestě, provedení nové výmalby s ochranou proti plísni.
ST4	Vyčištění - proškrabnutí porušených spar rezného zdiva a nové doplnění spárovací hmotou do exteriéru (práce budou prováděny z pojízdné plošiny)
LEGENDA OZNAČENÍ:	
S	označení stavebních úprav na střeše
ST	označení stavebních úprav stěna schodiště

LEGENDA OZNAČENÍ STAVEBNÍCH ÚPRAV

	označení stávajících konstrukcí
	konstrukce určené k demontáži a odstranění
	konstrukce nové

AUTORIZAČNÍ RAZÍTKO

REV.	DATUM DATE	PŘEDMĚT REVIZE DESCRIPTION	NAVRHL DESIGNED BY	PŘEZK. CHECKED BY	SCHVÁLIL APPROVED BY
VYPRACOVAL ING. KŘESÁK 	KRESLIL ING. KŘESÁK 	ZODP. PROJEKTANT ING. JANOÚŠEK 	SDP LITVÍNOV, spol.s.r.o PROJEKČNÍ A INŽENÝRSKÁ ČINNOST Chuděfinská 44 436 01 Litvínov tel. 608968891 e-mail: kresak@volny.cz		
INVESTOR : Město Litvínov náměstí Míru 11, 436 01 Litvínov			STAVBA :		
STAVBA „Výměna střešní krytiny na spojovacím krčku budovy bakalářských studií v Litvínově“ D.1.1. ARCHITEKTONICKO STAVEBNÍ ŘEŠENÍ			DRUH DOKUMENTACE ČÍSLO ZAKÁZKY DATUM MĚŘITKO ARCHVNÍ ČÍSLO	PO UPRÁVÁCH PRACÍ 12/2020 06/2020 1:75 FORMÁT A4 x 3	PARÉ Č.
OBSAH VÝKRESU ŘEZ B-B -BOURACÍ PRÁCE STAVEBNÍ ÚPRAVY			POŘADOVÉ ČÍSLO 3		