



ROZMĚRY STOŽÁRU KL6 133/60
M 1:25

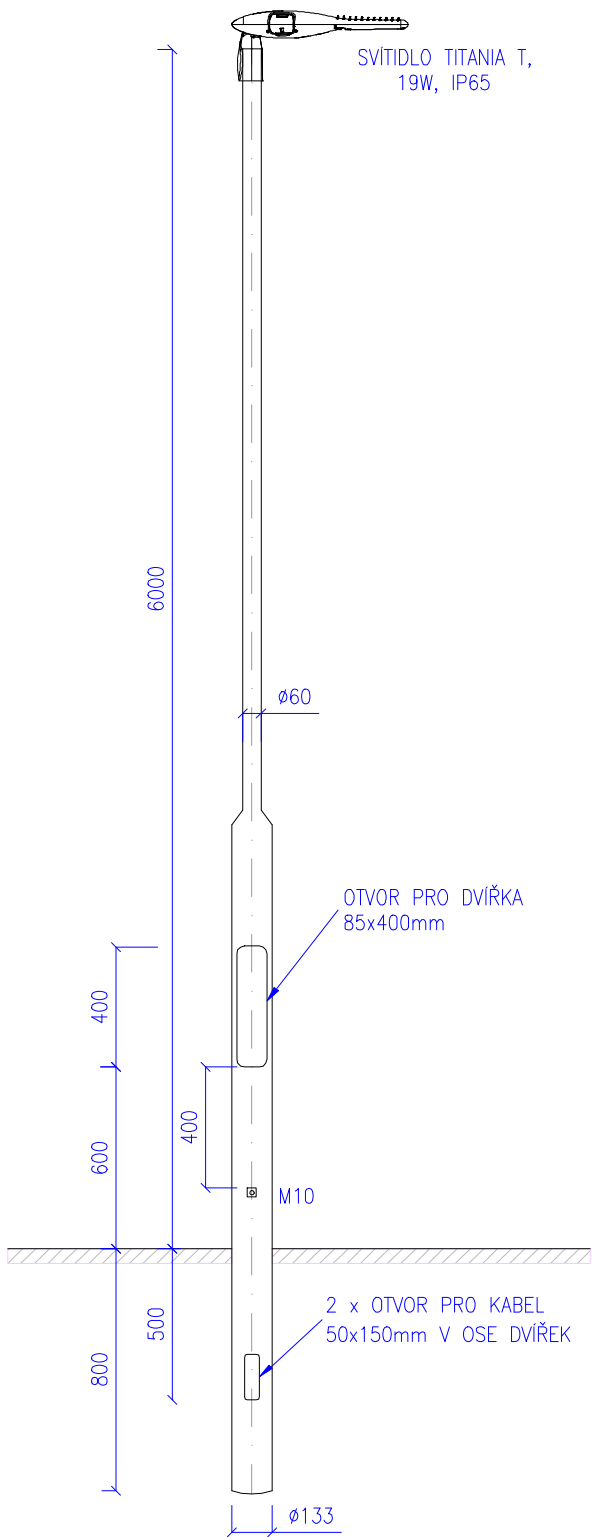

PŘÍČNÝ ŘEZ ZÁKLADEM STOŽÁRU VO
M 1:25

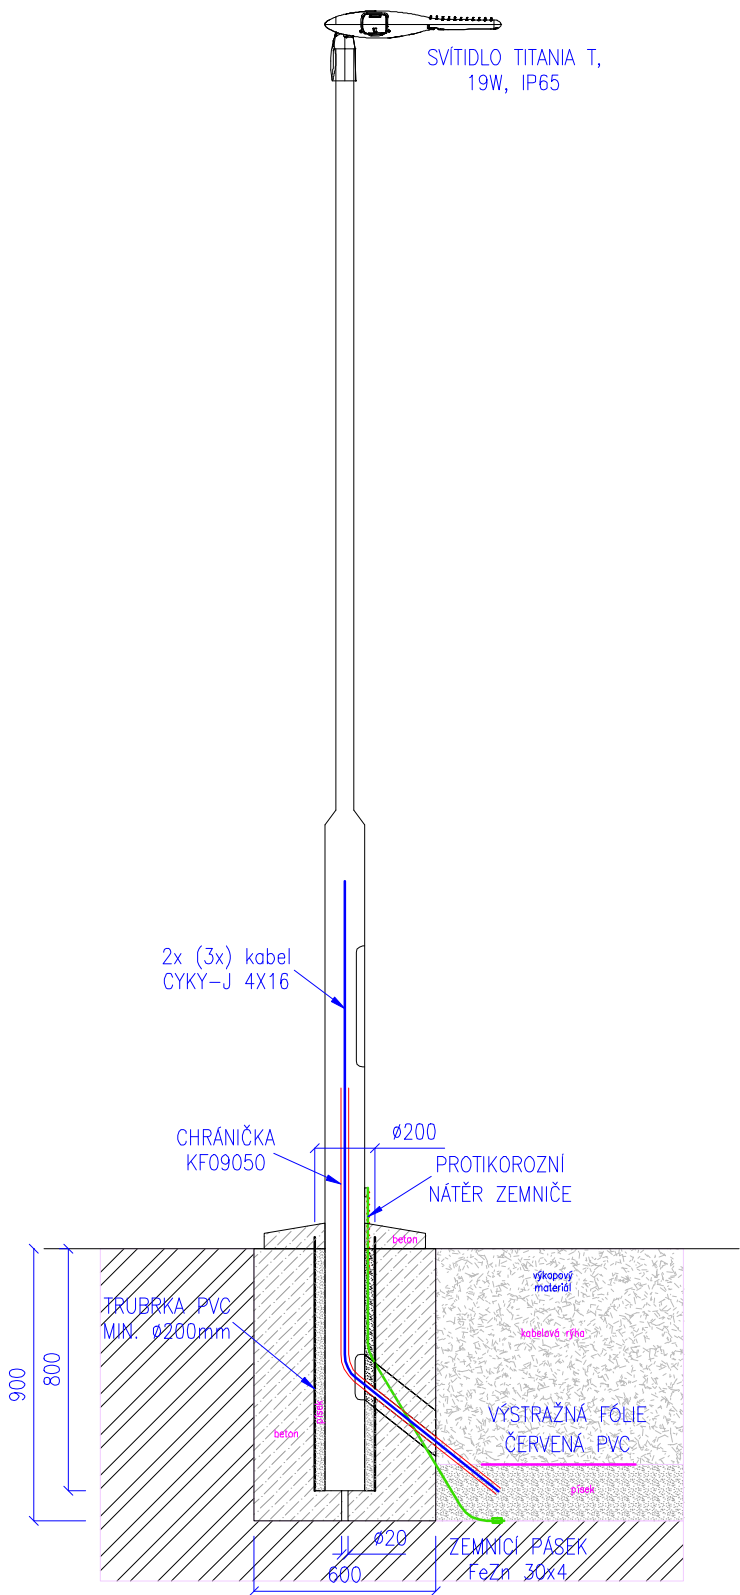

SPOLÉČNOST
MESSOR s.r.o., JANA ŠVERMY 11, 432 01 KADAŇ
IČ:287 38 217,DIČ:CZ28738217
SPOLÉČNOST ZAPSANÁ U KRAJSKÉHO SOUDU V ÚSTÍ NAD LABEM ODDÍL C, VLOŽKA 29648
mob.: 607 604 304, e-mail: info@messor.cz, web:http://www.messor.cz
REALIZACE STAVEB, PROJEKTOVÁ ČINNOST, TECHNICKÝ A AUTORSKÝ DOZOR, PŘÍPRAVA
VÝBĚROVÝCH ŘÍZENÍ (PODLE ZÁKONA O VEŘEJNÝCH ZAKÁZKÁCH), INŽENÝRSKÁ ČINNOST



RAZÍTKO: PARE:

ZMĚNA: (VE FORMÁTU ČÍSLO, DATUM, POPIS)

NÁZEV STAVBY:

VYBUDOVÁNÍ VEŘEJNÉHO
OSVĚTLENÍ V UL. VILOVÁ,
PODKRUŠNOHORSKÁ, LITVÍNOV

ZODPOVĚDNÝ PROJEKTANT:

LIBOR SLAVÍK

PROJEKTANT:

Ing. MAREK RAPANT

AUTORIZACE: ČESKÁ KOMORA AUTORIZOVANÝCH INŽENÝRŮ A TECHNIKŮ
ČINNÝCH VE VÝSTAVBĚ OBOR: TECHNIKA PROSTŘEDÍ STAVEB,
ELEKTROTECHNICKÁ ZAŘÍZENÍ – ČÍSLO AUTORIZACE: 04 01 956

PROFESE:

TECHNICKÁ INFRASTRUKTURA

ČÍSLO ZAKÁZKY:

19019

DATUM:

5/2019

STUPEŇ PROJEKTOVÉ DOKUMENTACE:

UR / DPS

INVESTOR:

MĚSTO LITVÍNOV

NÁMĚSTÍ MÍRU 11

436 01 LITVÍNOV

IČ: 00266027

OBJEKT:

VEŘEJNÉ OSVĚTLENÍ

KÓTOVÁNO V:

m

MĚŘÍTKO:

1:25

FORMÁT:

2xA4

NÁZEV VÝKRESU:

ČÍSLO VÝKRESU:

VÝKRES STOŽÁRU
SE SVÍTIDLEM

D.3