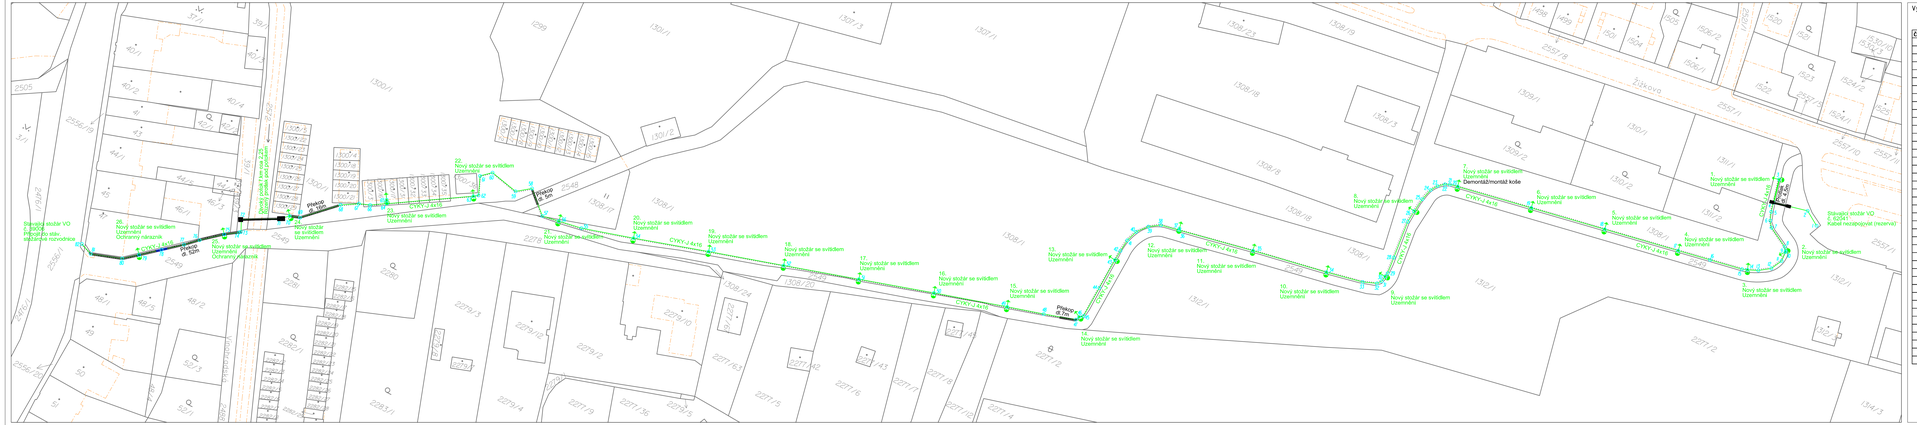
Vytyčovací body
50 vytyčovací body
Legenda VO
nové sdružené kabelové vedení VO
nová zemní cesta
nové uzemnění
nový stožár se svítidlem
nový přístroj VO
nový přístroj komunikace
nová dutá ocelová trubka
vytyčovací body
50
Při střetu horizontály třídy bude vedení VO přeloženo v souvislé chodníkové vrstvě min 0,5 m nad horní hranou přilehlé části tělesa komunikace.
Nové kabelové vedení VO bude uloženo v celé trase v chodníkové zemní vrstvě min. 0,5 m od horní hrany přilehlé části tělesa komunikace.
Nové stožáry budou osazeny v celé trase vpravo mezi souběžnými stromy.
Stávající stožár VO č. 4/261
Kabel nezabezpečen (rezerva)
Stávající stožár VO č. 4/260
Stávající stožár VO
Napojeno ze stávajícího rozvaděče
Nový stožár se svítidlem
Uzemnění
Ochranný násuvník
Nový stožár se svítidlem
Uzemnění
Ochranný násuvník
Nový stožár se svítidlem
Uzemnění
Nový stožár se svítidlem
Uzemnění
Nový stožár se svítidlem
Uzemnění