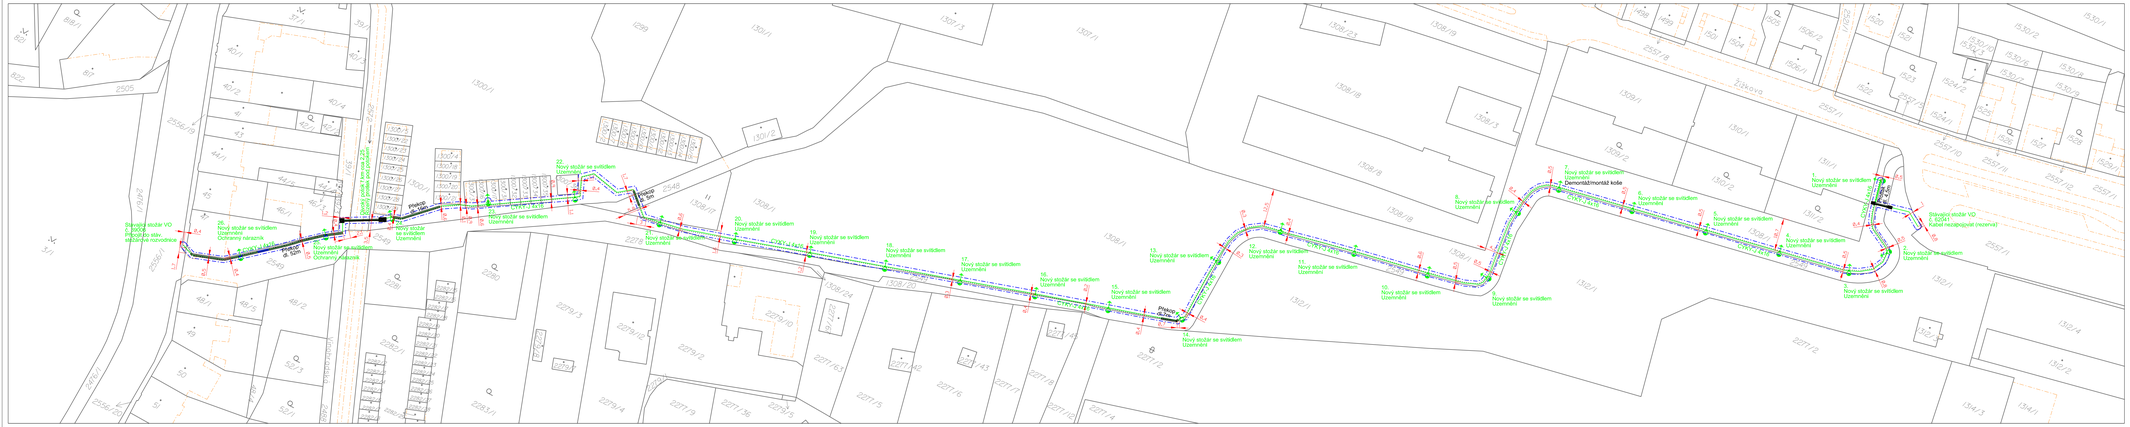
Stávající stožár VO
Odstraní se,
stožárové rozvodnice
26.
Nový stožár se svítidlem
Uzemnění
Ochranný nátěr
Kabel napájecí
Kabel napájecí (rezerva)
Stávající stožár VO
Odstraní se,
stožárové rozvodnice