



VZOROVÝ ŘEZ PLOCHY PRO CVIČENÍ SE ZAKONČENÍM
POVRCHU NA ŠTĚRKOVÉM PODKLADU DO ZTRACENA
m 1 : 20

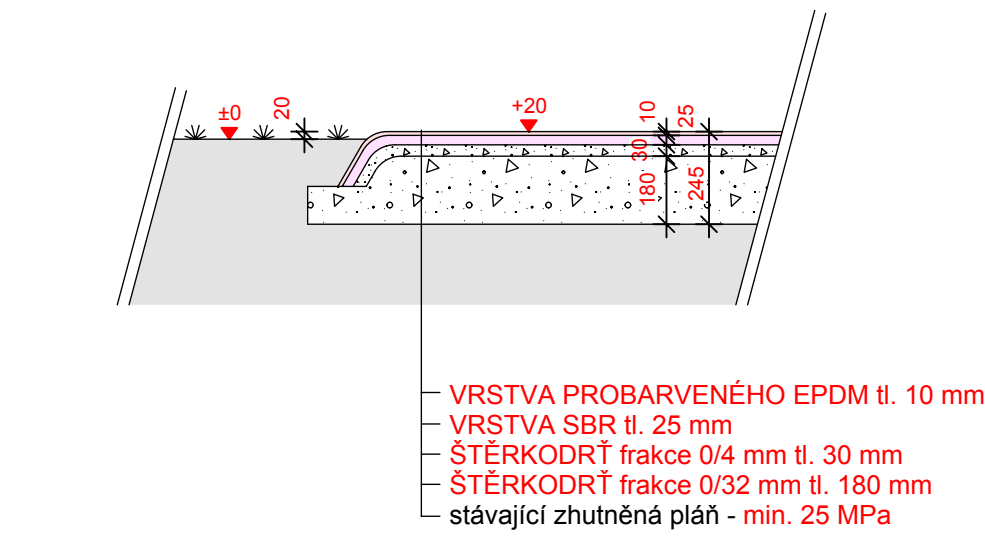


VZOROVÝ ŘEZ PARKOVÝMI CESTAMI
S BETONOVÝMI ŠLAPÁKY
m 1 : 20

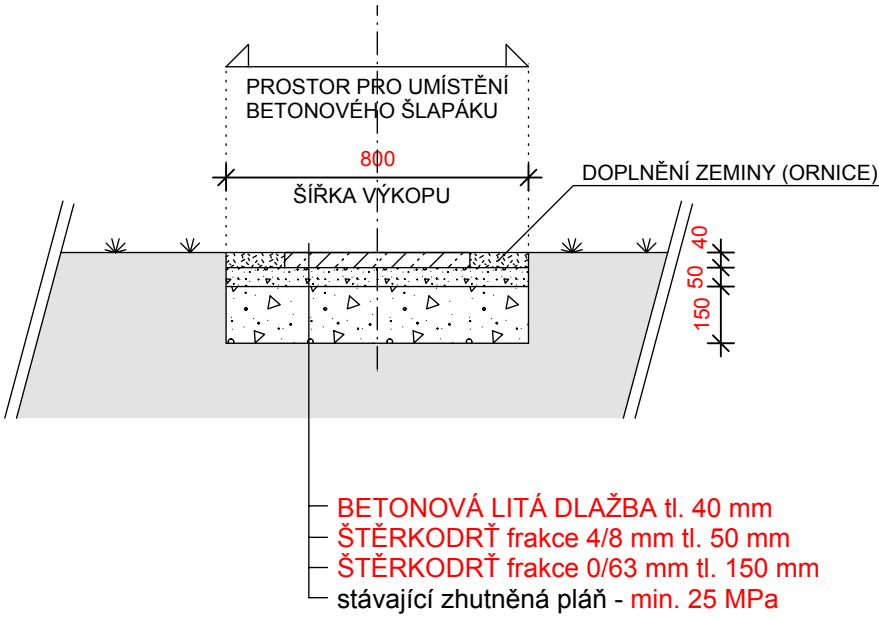


VZOROVÝ ŘEZ ZÁKLADY PRO UKOTVENÍ PARKOVÝCH LAVIČEK
m 1 : 20

POČET KUSŮ: SO 06 - 12 ks délky 700 mm,

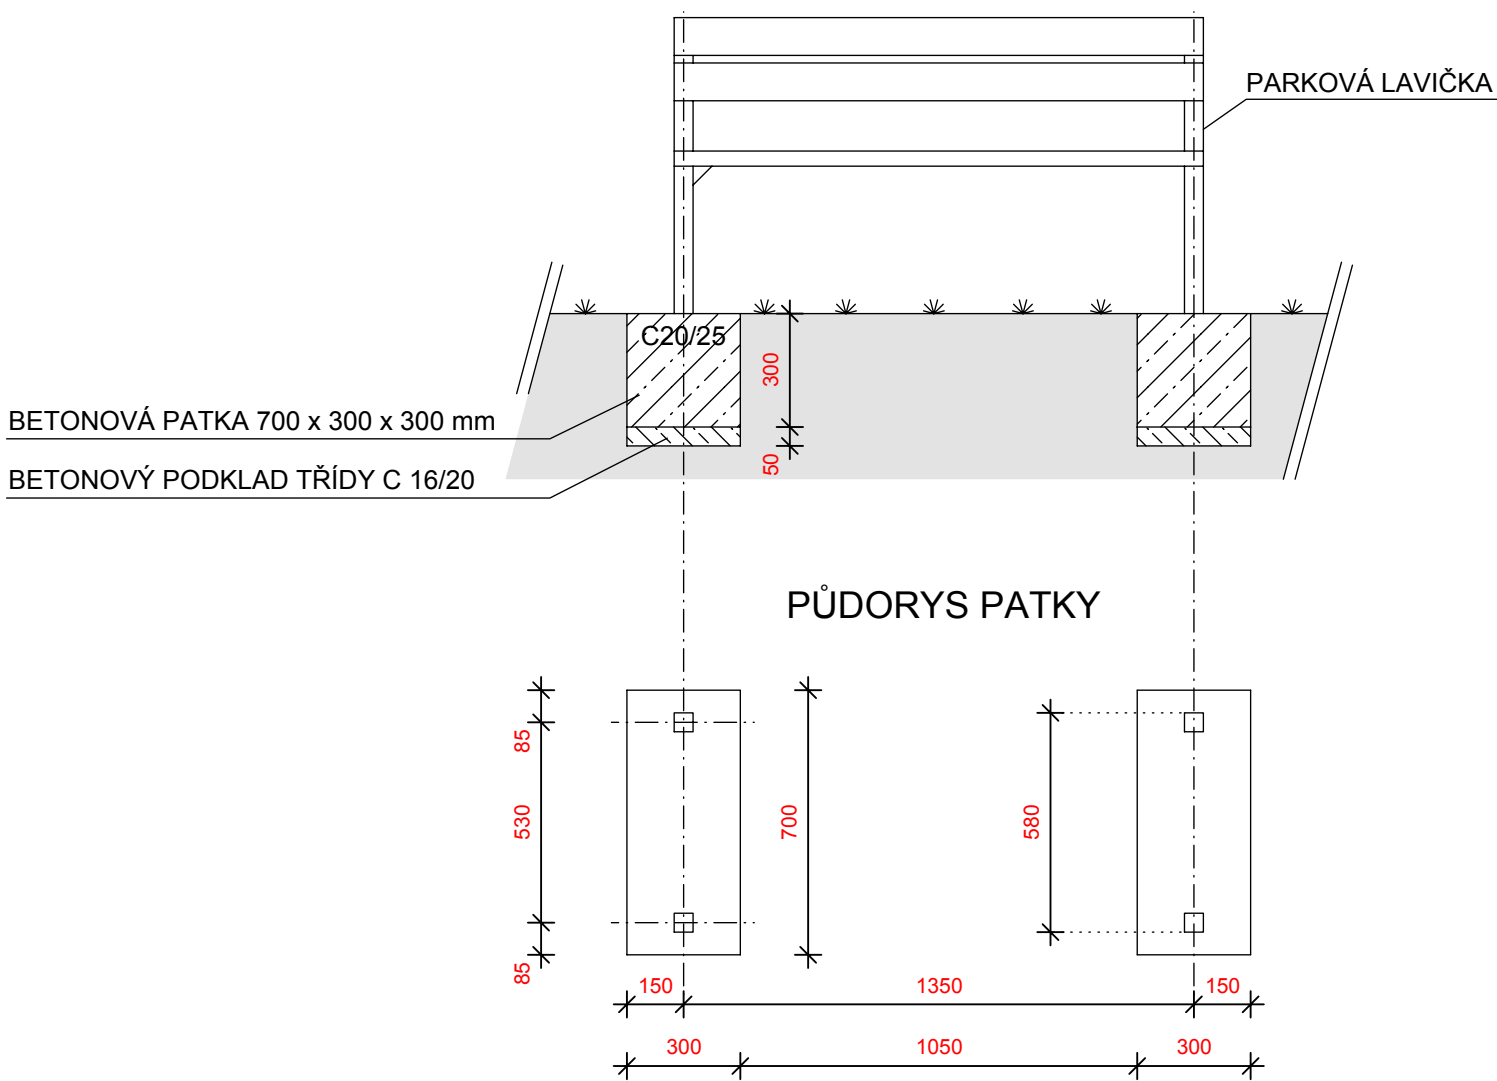

VZOROVÝ ŘEZ ZÁKLADEM PRO UKOTVENÍ ODADKOVÉHO KOŠE
m 1 : 20

POČET KUSŮ: SO 06 - 3 ks

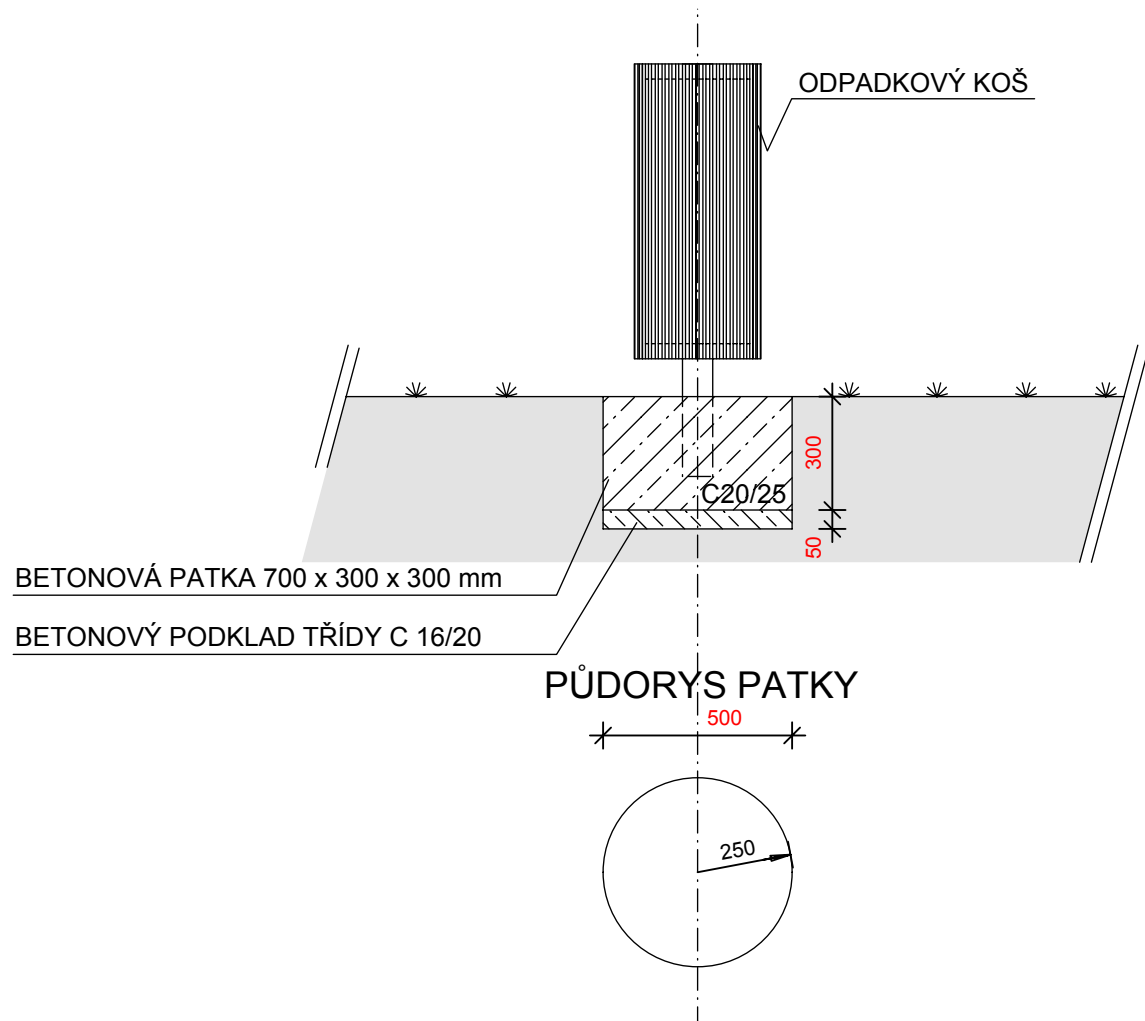

 A3 DETAIL s.r.o. <small>U Stadionu 841, 434 01, Most IČ: 64651509, DIČ: CZ64651509</small>		Investor: MĚSTSKÝ ÚŘAD LITVÍNOV náměstí Míru 11 LITVÍNOV, 436 01	Objednatel: MĚSTSKÝ ÚŘAD LITVÍNOV náměstí Míru 11 LITVÍNOV, 436 01	
Řízení projektu: Ing. Rostislav Tomáš		podpis:	STAVEBNÍ ÚPRAVY SPORTOVIŠŤ NA ÚZEMÍ MĚSTA LITVÍNOVA	
Stupeň projektové dokumentace :		DPS		
Zodpovědný projektant : Ing. Rostislav Tomáš		podpis :	SPORTOVIŠŤE SO 06 podrobnosti <small>D.1.1 ARCHITEKTONICKO STAVEBNÍ ŘEŠENÍ</small>	Číslo výkresu:
Vypracoval : Ing. Rostislav Tomáš		podpis :		03.
Datum:	07/2020	Počet formátů:	8 A 4	Číslo přílohy:
		Měřítko:	1 : 20	Identifikační číslo dokumentu:
		2020-349		