




DETAIL J 1: 10
(PŘESAH STŘECHY- HORNÍ ČÁST)

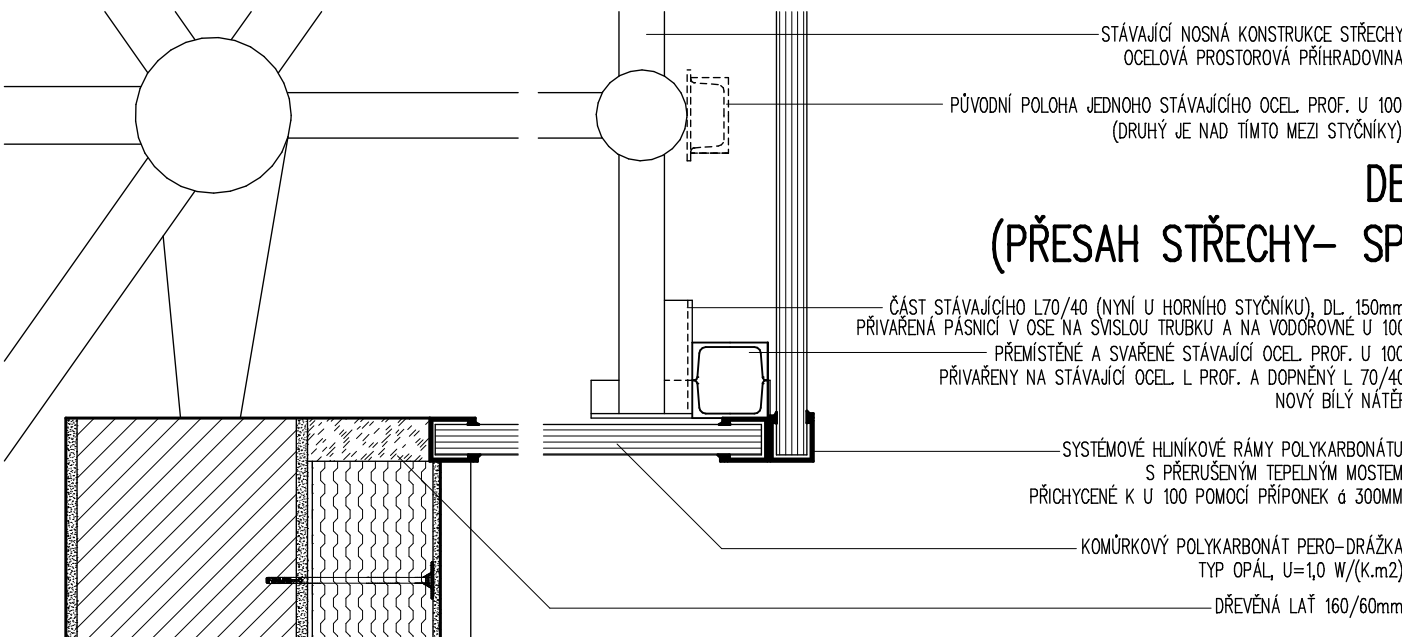


DETAIL I 1: 10
(PŘESAH STŘECHY- SPODNÍ ČÁST)

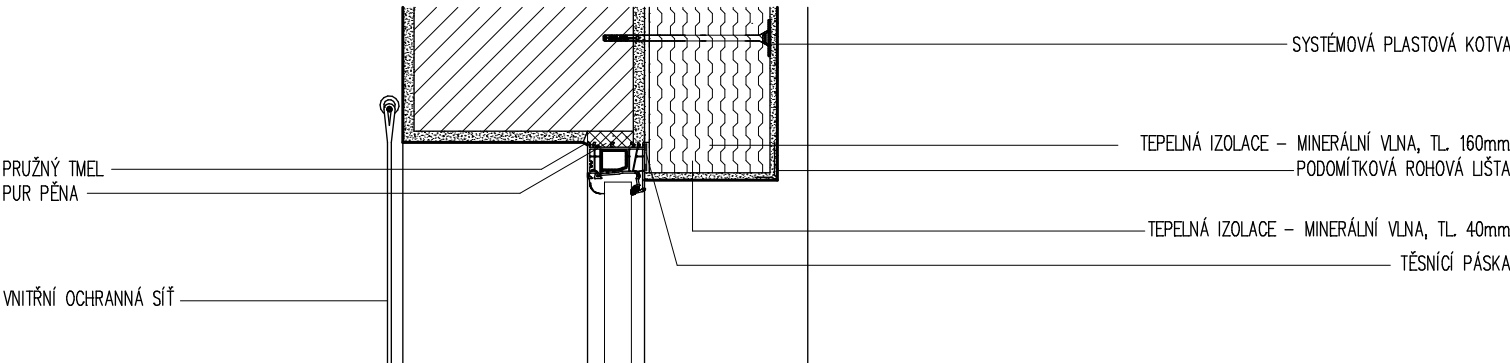

DETAIL H 1: 10
(OKNO - NADPRAŽÍ)

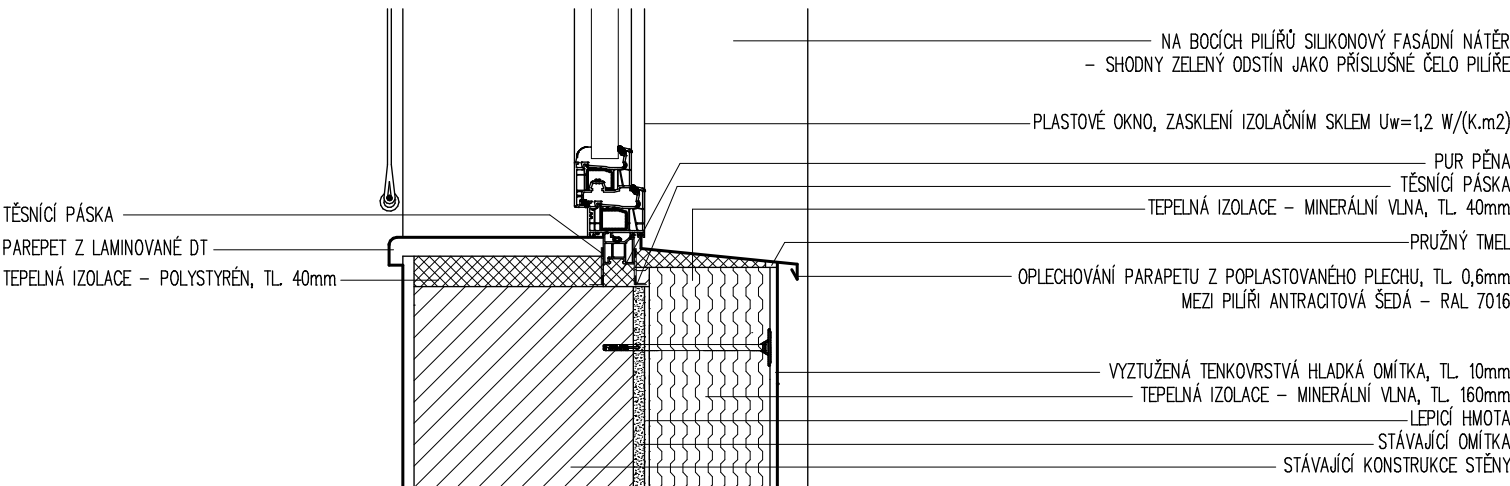

DETAIL G 1: 10
(OKNO - PARAPET)

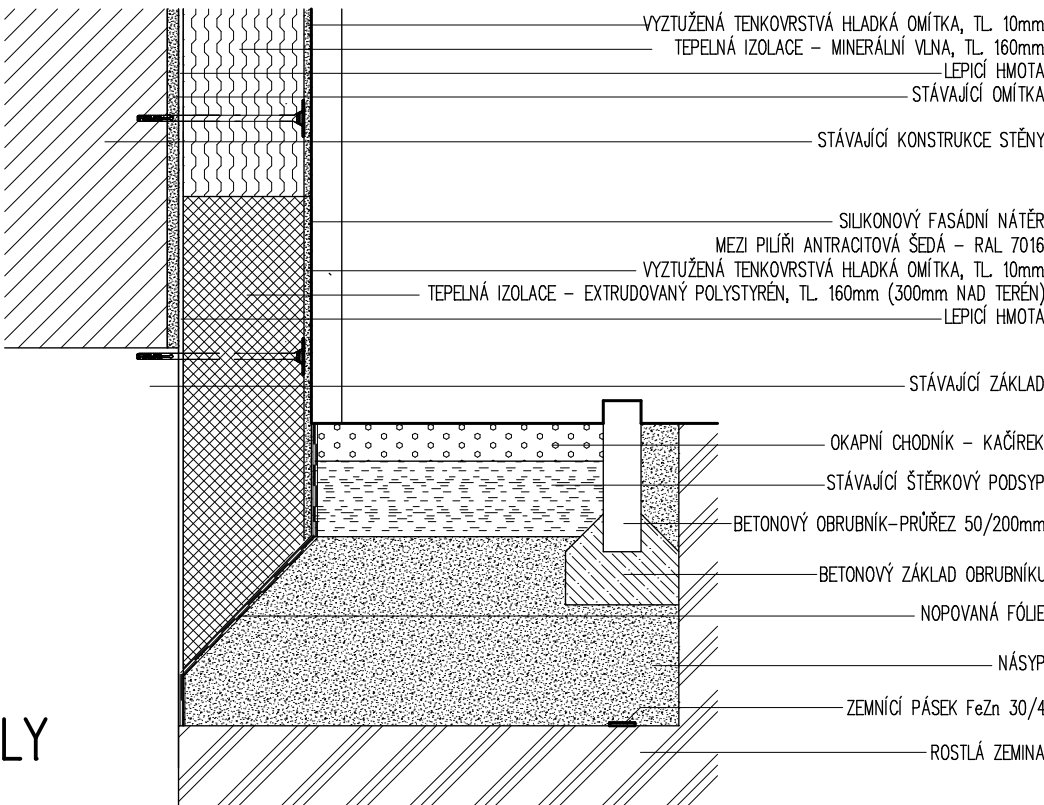

DETAIL M 1: 10 (SOKL)