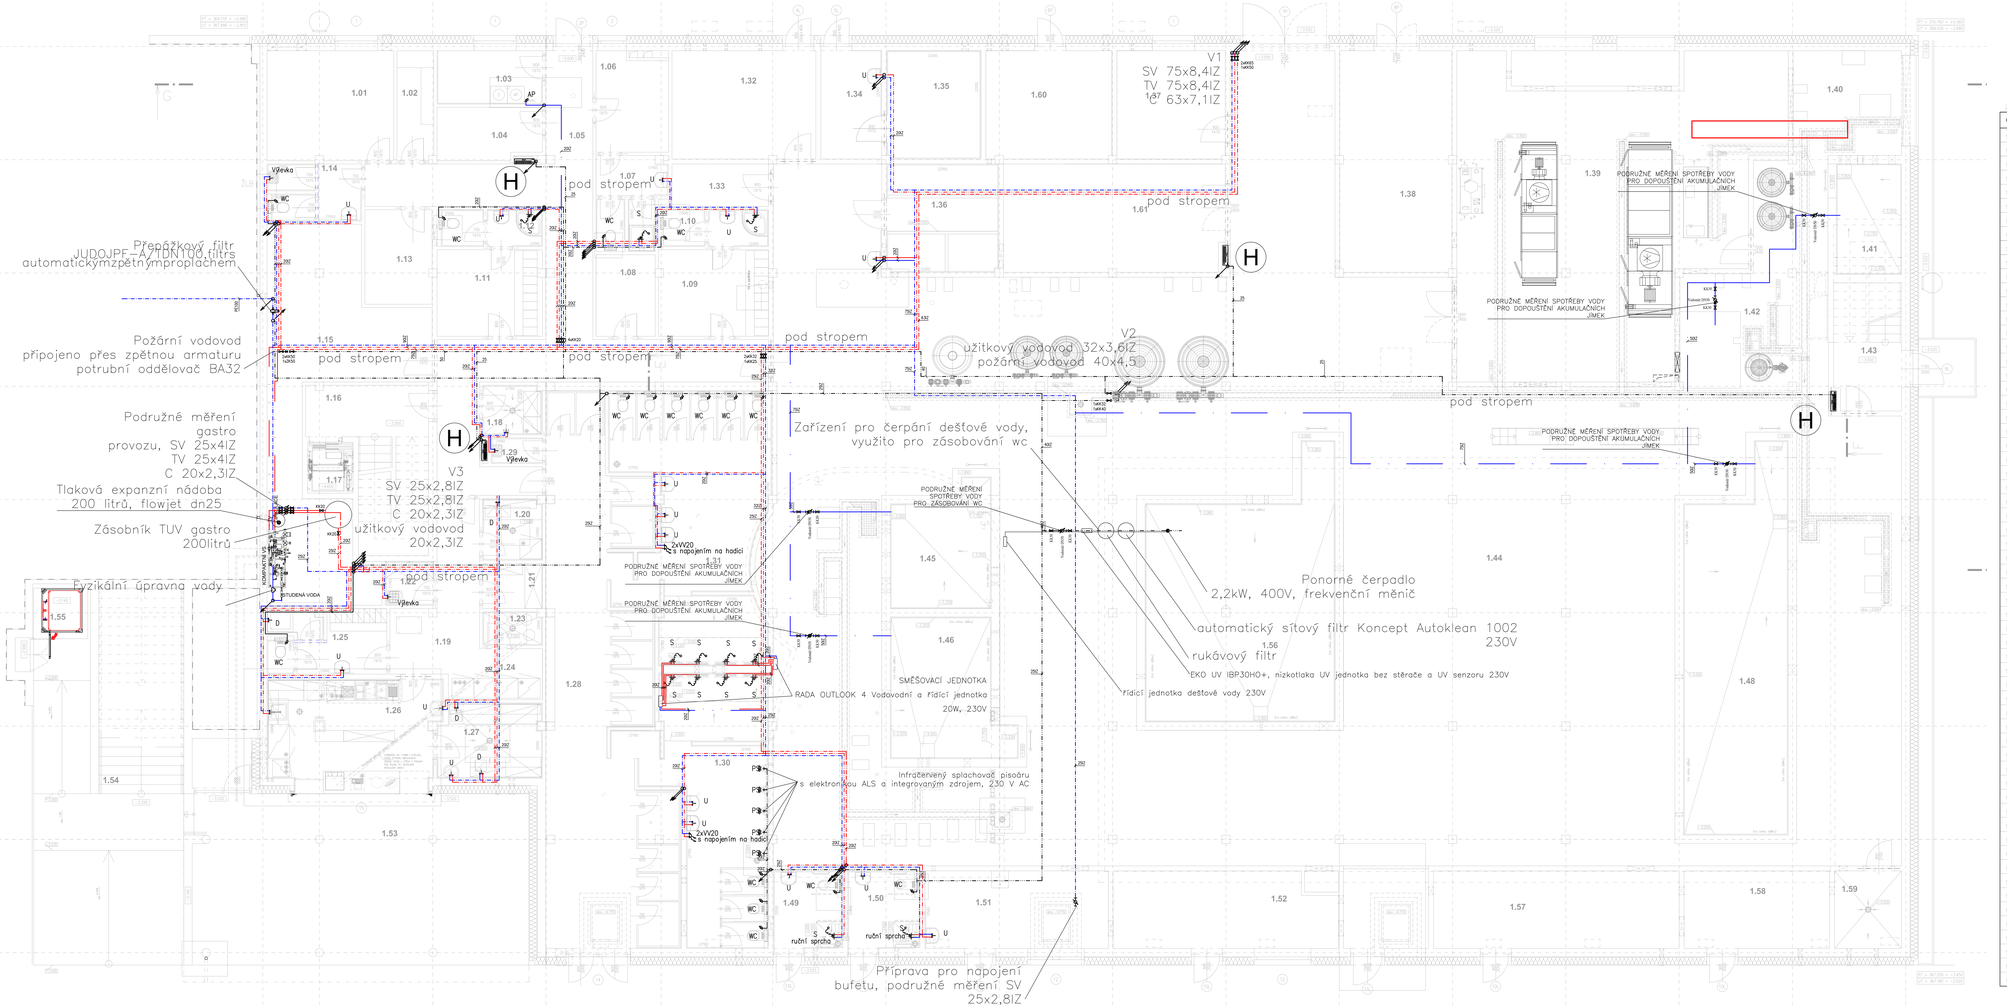

Č.M.	ÚČEL MÍSTNOSTI	PLOCHA m²
1.01	SKLAD NÁŘADÍ ZAMĚSTNANCŮ	5.62
1.02	SKLAD OKLIZ	3.02
1.03	SPRANÍ PRÁDLA	3.02
1.04	ZÁZEMÍ ÚZITÍ ÚKLIDU	6.66
1.05	CHODBA	12.48
1.06	MYTNOST STROJNÍKŮ	8.67
1.07	SOCIÁL. ZÁZEMÍ ŘIDIČŮ	8.67
1.08	SKLAD	8.67
1.09	SPÍNÁ ZAMĚSTNANCŮ	11.87
1.10	WC SPÍNÁNA ZAMĚSTNANCŮ-ŽENY	4.08
1.11	SPÍNÁ ZAMĚSTNANCŮ MUŽI	11.22
1.12	WC SPÍNÁNA ZAMĚSTNANCŮ-MUŽI	4.77
1.13	SKLAD VROUTNÍCH	9.87
1.14	WC ZAMĚSTNANCŮ MUŽI - VÝLEVKA	4.49
1.15	CHYŽOVNA VÝTAHŮ	42.08
1.16	CHODBĚ WC A C	16.48
1.17	VÝTAH	3.98
1.18	SKLAD ODPADU	3.98
1.19	ÚŘEDNÍ MÍSTNOST SHÁNĚNÍ	12.08
1.20	ZÁZEMÍ ÚŘEDNÍKA	4.08
1.21	SKLADÍK SKLAD	3.85
1.22	ÚŘEDNÍ MÍSTNOST	3.85
1.23	SKLAD MATERIÁL NA VÝVOZ	3.46
1.24	CHLADÁK GASNÉ	5.08
1.25	WC SPÍNÁ WC- SPÍNÁNA	8.55
1.26	VÝTAH SERVIS PODPINÁN DO VÝŠKY	13.08
1.27	ÚŽITÍ PŘÍPRAVA ÚKLIDU	8.57
1.28	VÝTAH SERVIS PROVOZNÍHO KABINY	15.08
1.29	VÝTAH SERVIS PROVOZNÍ WC - MUŽI	4.87
1.30	VÝTAH SERVIS PROVOZNÍ WC - ŽENY	4.87
1.31	ELEKTROMÍSTNOST	19.87
1.32	SERVER	8.77
1.33	PŘÍZEMÍ CHLÓRNÁNÍ	8.55
1.34	CHLÓRNÁNÍ	12.75
1.35	SKLAD ČISTÉHO PRÁDLA VYZVEDNOUTÉ	15.08
1.36	VÝLEV	14.65
1.37	SKLAD ÚKLIDU ÚKLIDU A NÁŘADÍ	21.25
1.38	STROJOVNA VZT	196.05
1.39	TECHNOLOGIE VH- VÝMIKÁK 2.NP	24.77
1.40	AKUMULAČNÍ NÁDRŽ VÝMIKÁK 2.NP	8.87
1.41	TECHNOLOGIE VH- VÝMIKÁK 3.NP	21.43
1.42	AKUMULAČNÍ NÁDRŽ VÝMIKÁK 3.NP	11.28
1.43	CHOD K. A ÚNIK	19.08
1.44	TECHNOLOGIE VH- BRDLOŽOVÝ	192.87
1.45	AKUMULAČNÍ NÁDRŽ BRDLOŽOVÝ	14.23
1.46	AKUMULAČNÍ NÁDRŽ REKREAČNÍ BAZÉN	16.88
1.47	CHODBA PŘÍPRAVA BAZÉNU	8.55
1.48	AKUMULAČNÍ NÁDRŽ PLAVECKÝ BAZÉN	40.87
1.49	WC SPÍNÁNA ÚŽITÍ KOUPALIŠTĚ-ŽENY	3.23
1.50	WC SPÍNÁNA ÚŽITÍ KOUPALIŠTĚ-MUŽI	3.23
1.51	CHODBA ÚŽITÍ KOUPALIŠTĚ	18.05
1.52	SPÍNÁNA ÚŽITÍ KOUPALIŠTĚ	22.08
1.53	KRUHOVÁ PROSTOR ÚŽITÍ BAZÉN	72.14
1.54	VÝMĚNÍKY VÝMIKÁN SOUSTŘE, 1.NP-2.NP	21.28
1.55	VÝMĚNÍKY ÚŽITÍ PLOŠINA	14.22
1.56	RETÉNČNÍ NÁDRŽ	54.27
1.57	SKLAD	24.24
1.58	SKLAD	14.28
1.59	SKLAD ZÁSOBNÍKŮ SRNA	8.55
1.60	SKLAD	17.24
1.61	SKLAD	29.64

- **PŘI NEJASNOSTECH JE NUTNÉ KONTAKTOVAT PROJEKTANTA**
- **PŘI REALIZACI STAVBY JE NUTNÉ DODRŽOVAT POŽADAVKY POŽÁRNÍ BEZPEČNOSTNÍHO ŘEŠENÍ**
- **VEŠKERÉ ROZMĚRY JE TŘEBA PROVĚŘIT NA STAVBĚ DOKLADNÝM ZAMĚŘENÍM PŘED ZADÁNÍM PRVKU DO VÝROBY**
- **JAKÉKOLIV PŘÍPADNÉ ZMĚNY ČI ÚPRAVY V PROJEKTOVÉ DOKUMENTACE JE TŘEBA KONZULTOVAT A NECHAT SCHVÁLIT GENERÁLNÍM PROJEKTANTEM**
- **DOKUMENTACE PRO PROVEDENÍ STAVBY NAZAHRNUJE DODAVATELSKOU**

DÍLENSKOU A MONTÁŽNÍ DOKUMENTACI.

- **STAVEBNÍ PRÁCE BUDOU PROVEDENY DLE PLATNÝCH PŘEDPISŮ A TECHNICKÝCH NOREM.**

Poznámka:

Materiál potrubí PPR, požární vodovod ocelové potrubí veškeré rozvody budou tepelně izolovány, rozvody vedené pod stropem v podhledech budou uspořádány vedle sebe. Rozvody ve stěnách budou vedeny nad sebou.

h-projekt s.r.o. Kovanecká 2663/17, 190 00 Praha 9 IČO: 02496855 DIČ: CZ01496855			±0 = 370,70 POLOHOPISNÝ SYSTÉM JTSK VÝŠKOPISNÝ SYSTÉM Bpv
INVESTOR	Město Litvínov, Náměstí Míru 11, IČ 00266027		
AUTOR	Ing. K. Röder	SPOLUPRACOVALI	Ing.arch. V. Drobný, ing. arch. M. Kabíel, ing. arch. E. Benešová
VEDOUCÍ PROJ.	Ing. K. Röder	KONTROLOVAL	Ing. Petr Žáravá
MÍSTO STAVBY	ulice Krušnohorská, k.ú. Horní Litvínov		
STUPEŇ	NOVÁ PLAVECKÁ HALA LITVÍNOV	DATUM	
		NÁZEV	D.1.4.1 - ZTI
		DPS	11/2019
STAVEBNÍ OBJEKT	D.1.4.1 - ZTI	ZAKÁZKA	D.1.4.1
		DATUM	04/20
		PARÉ. Č.	002
		MĚŘÍTKO	1:50
PŮDORYS 1.NP - vodovod			