



POHLED SEVERNÍ

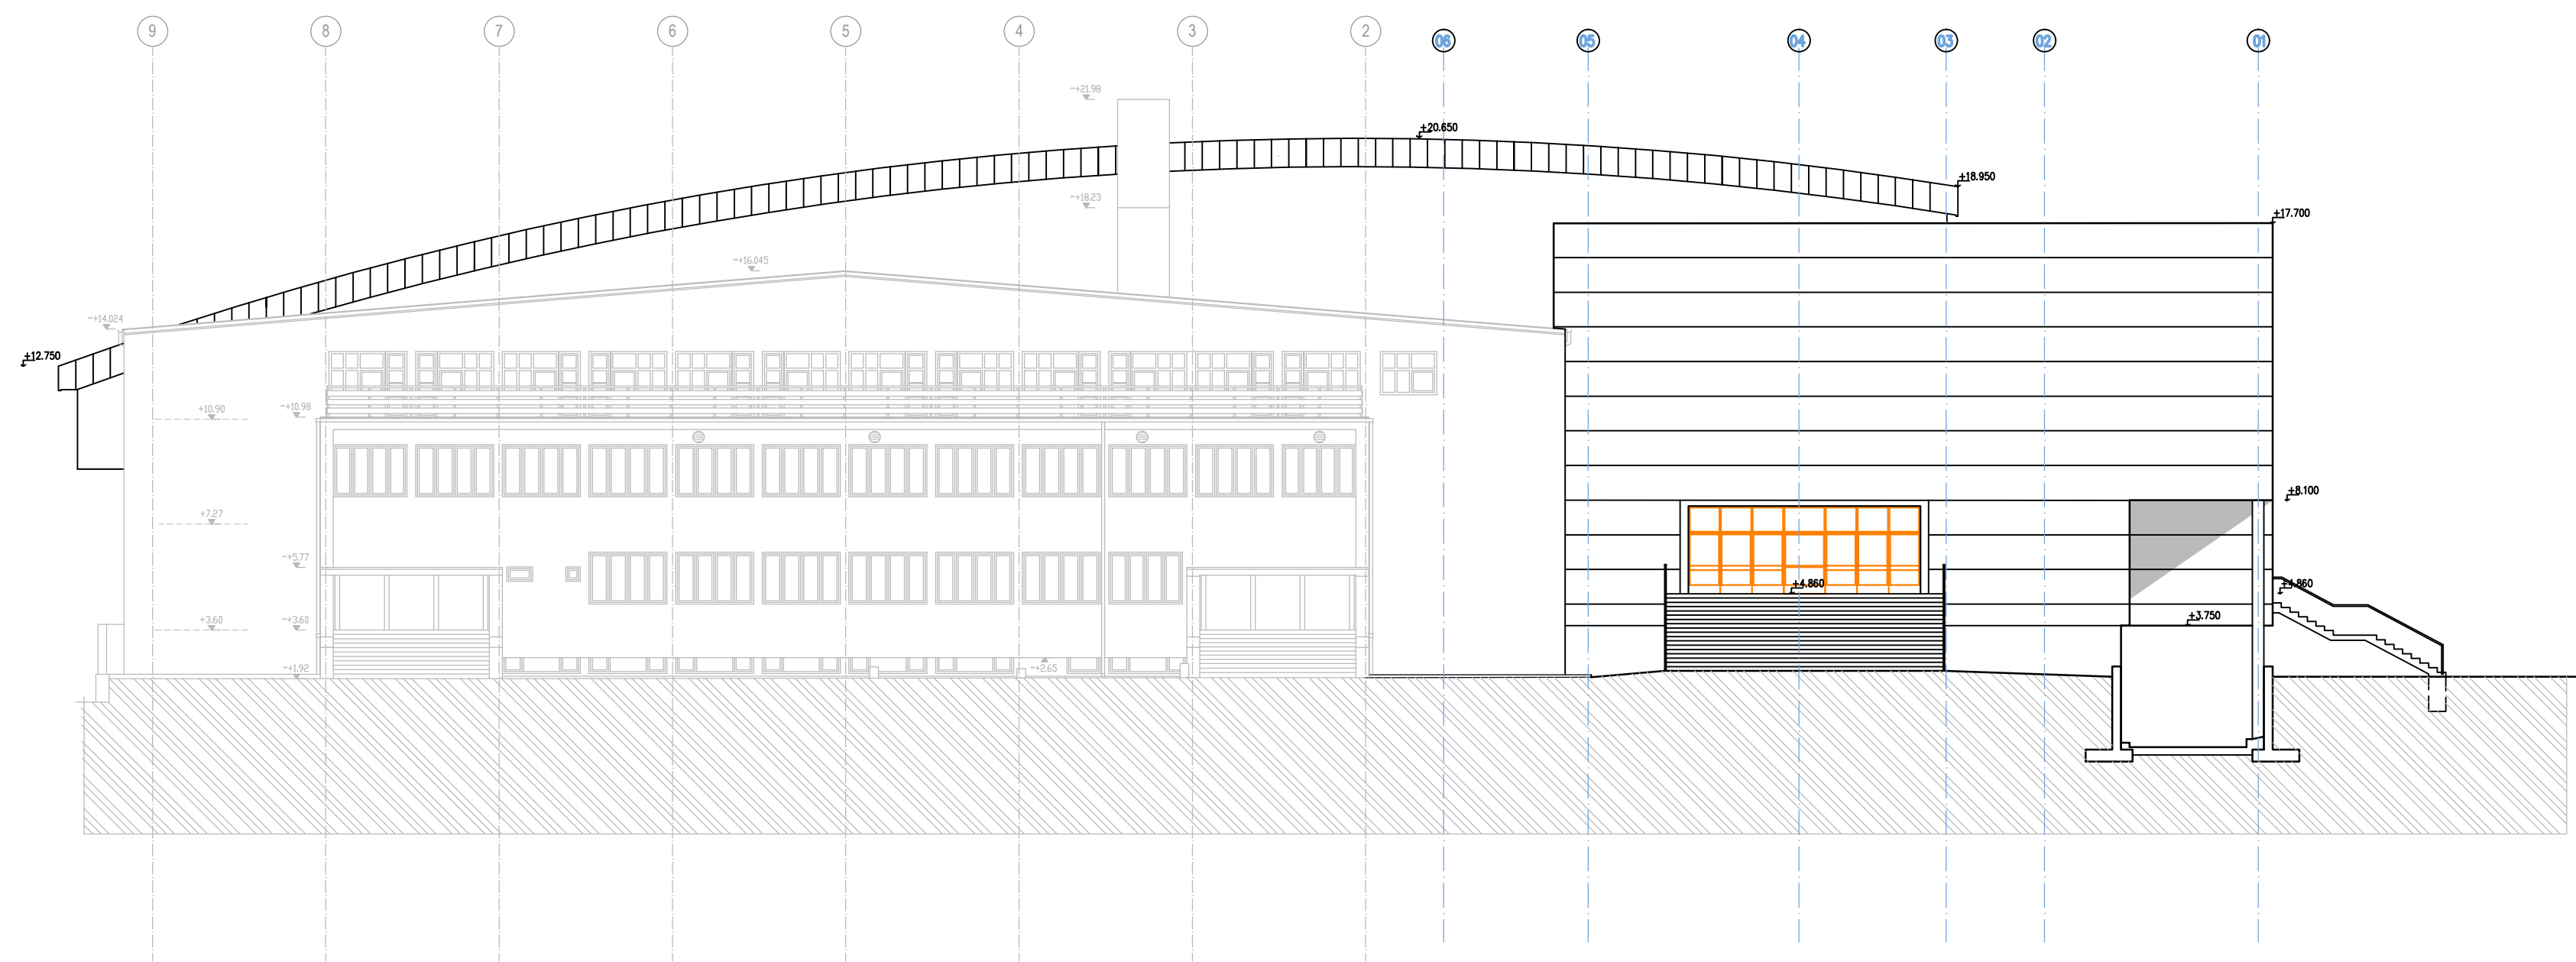

POHLED JIŽNÍ

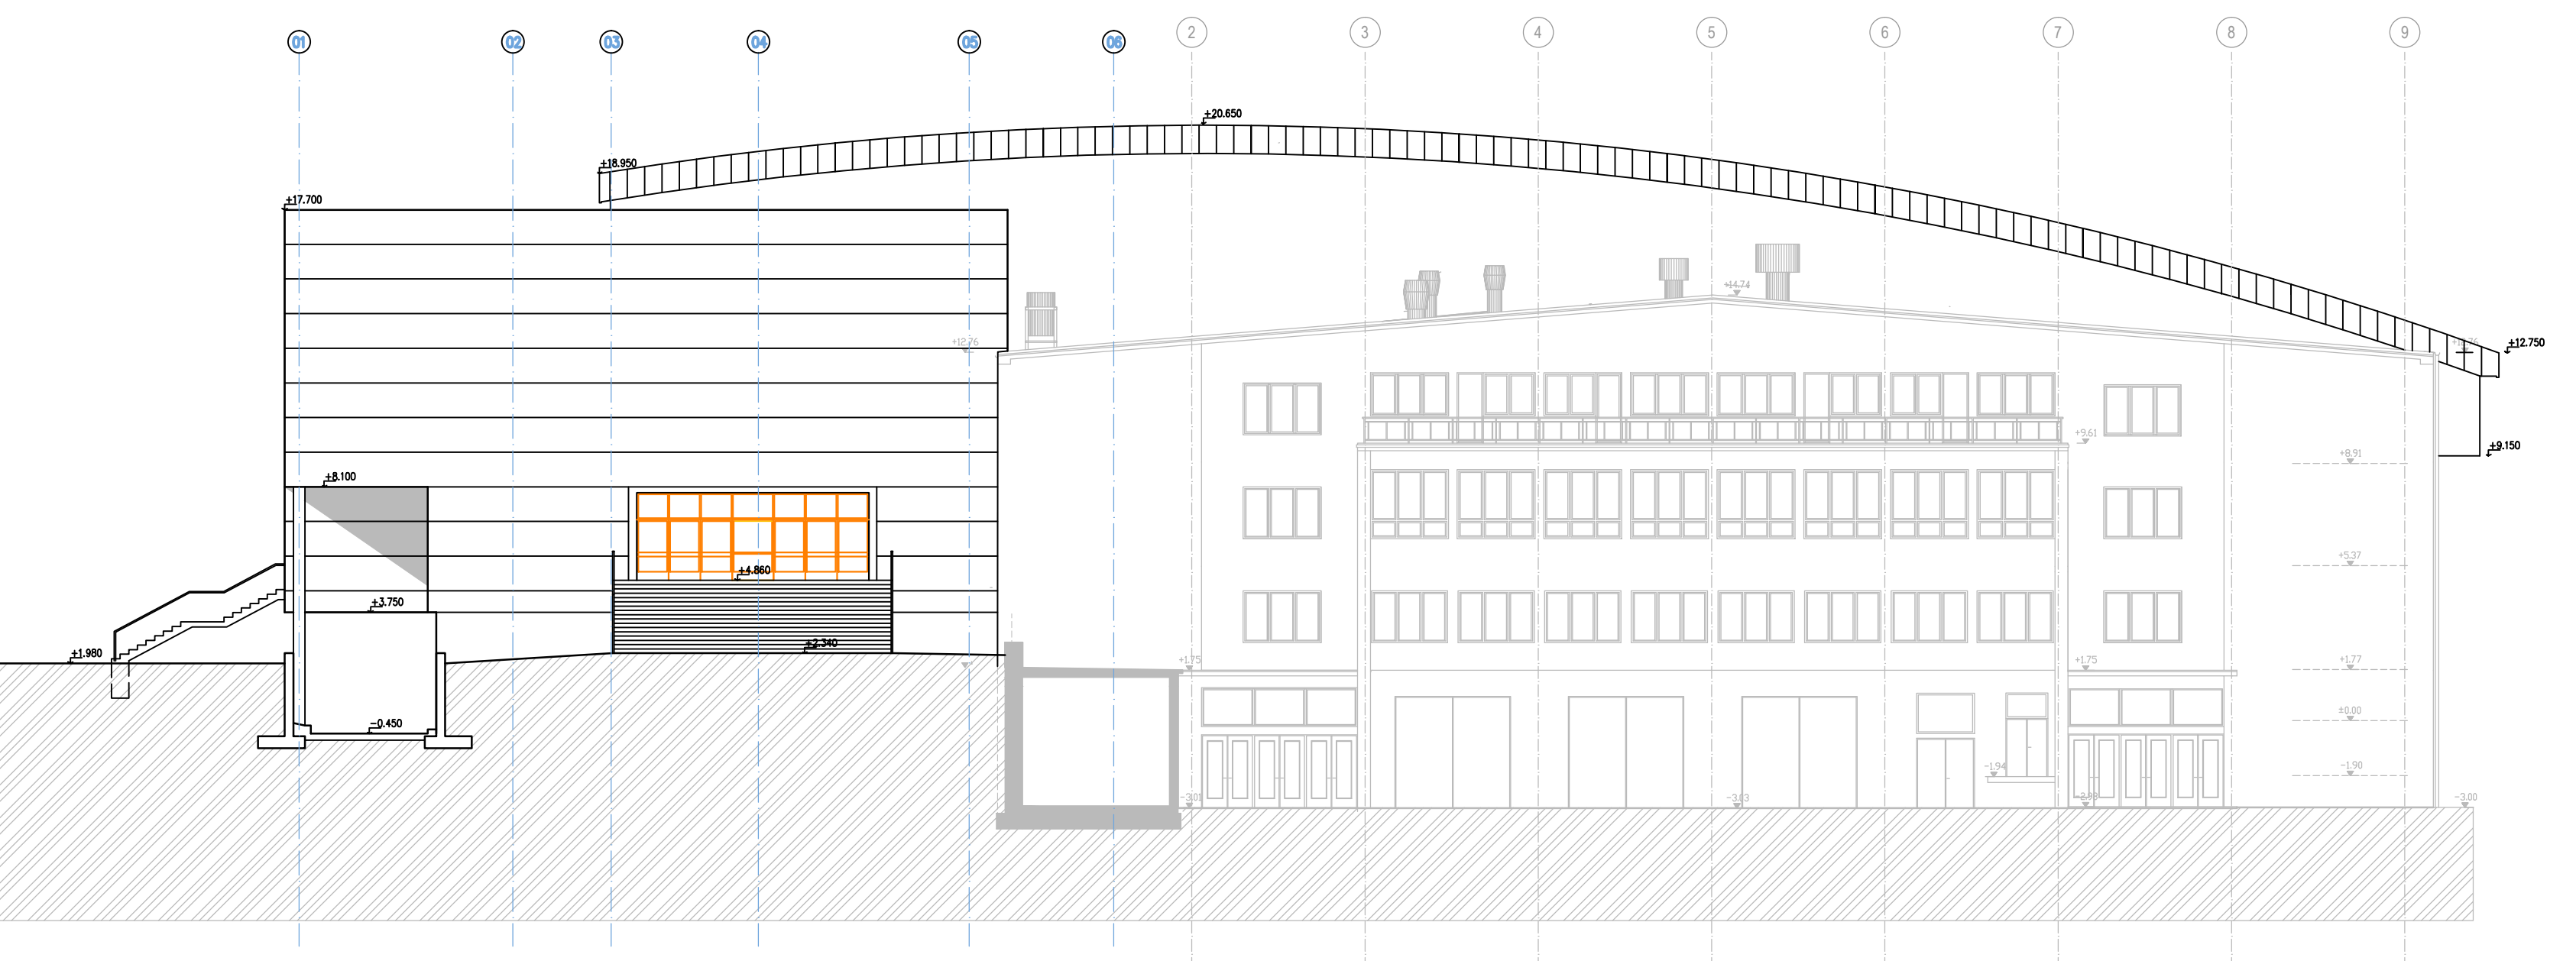

<b>BFB studio s.r.o.</b>		Komunardů 3, Praha 7	
investor HC VERA LITVÍNOV		IČO: 48535826	
stavba		č.zak.: 1/10/2019	
MULTIFUNKČNÍ SPORTOVNÍ ARÉNA		stupeň: STUDIE	
		zodp.proj.: Ing. arch. A. Buchta	
		datum: 01/2020	
POHLED SEVERNÍ, JIŽNÍ		měř.: 1:200	