



POHLED VÝCHODNÍ

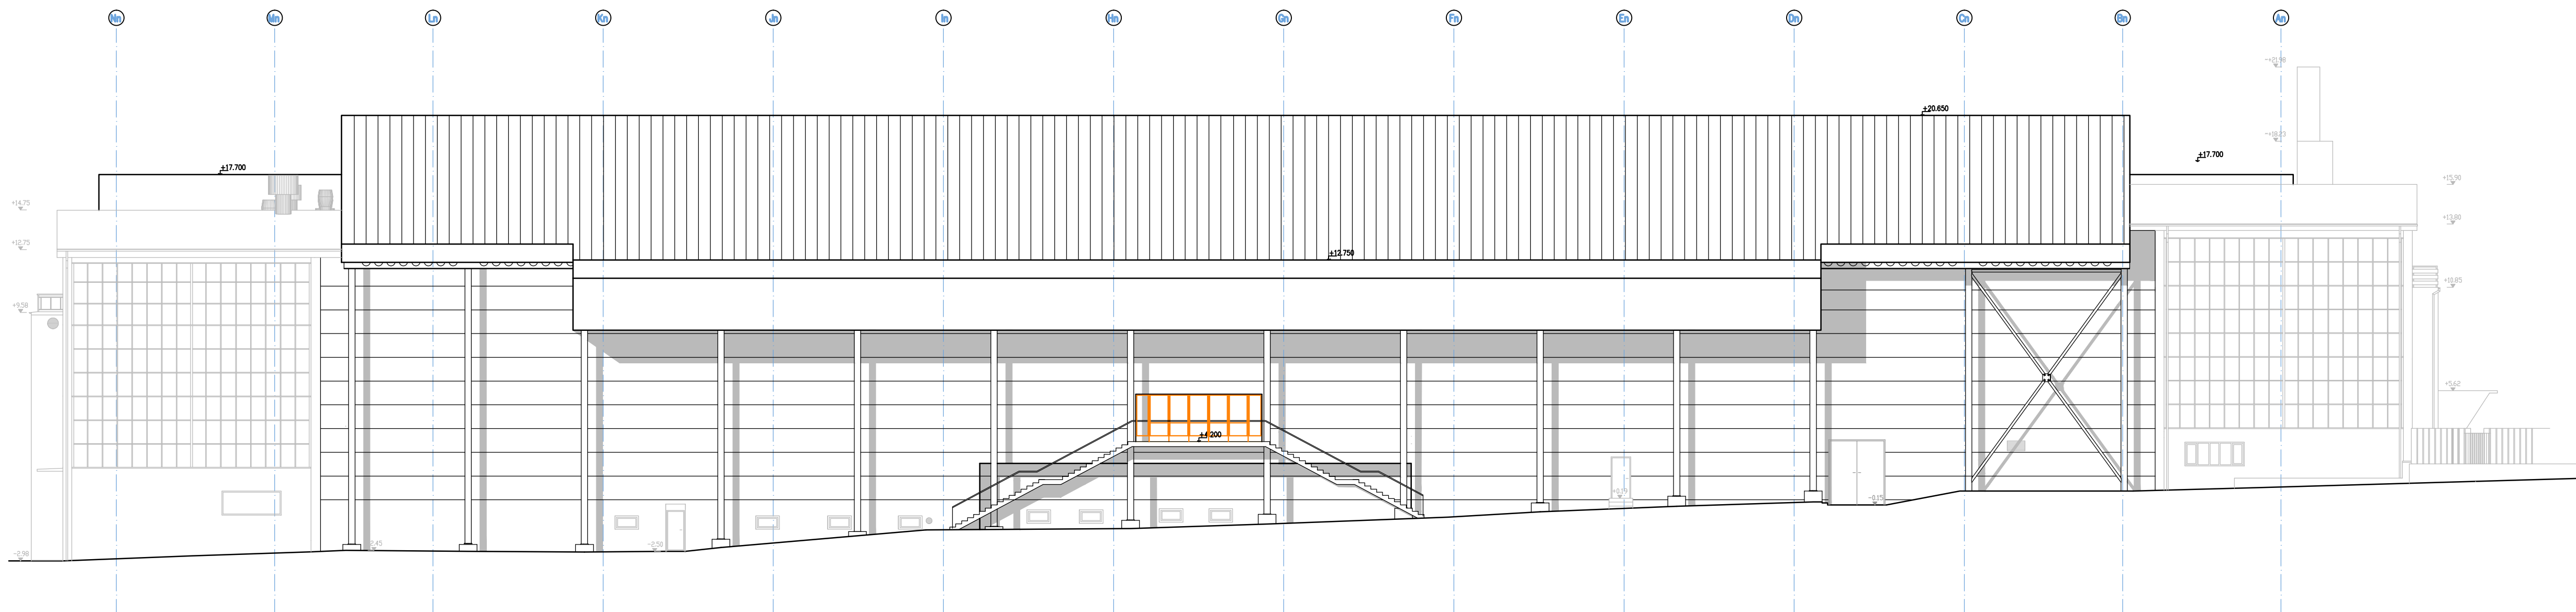

POHLED ZÁPADNÍ

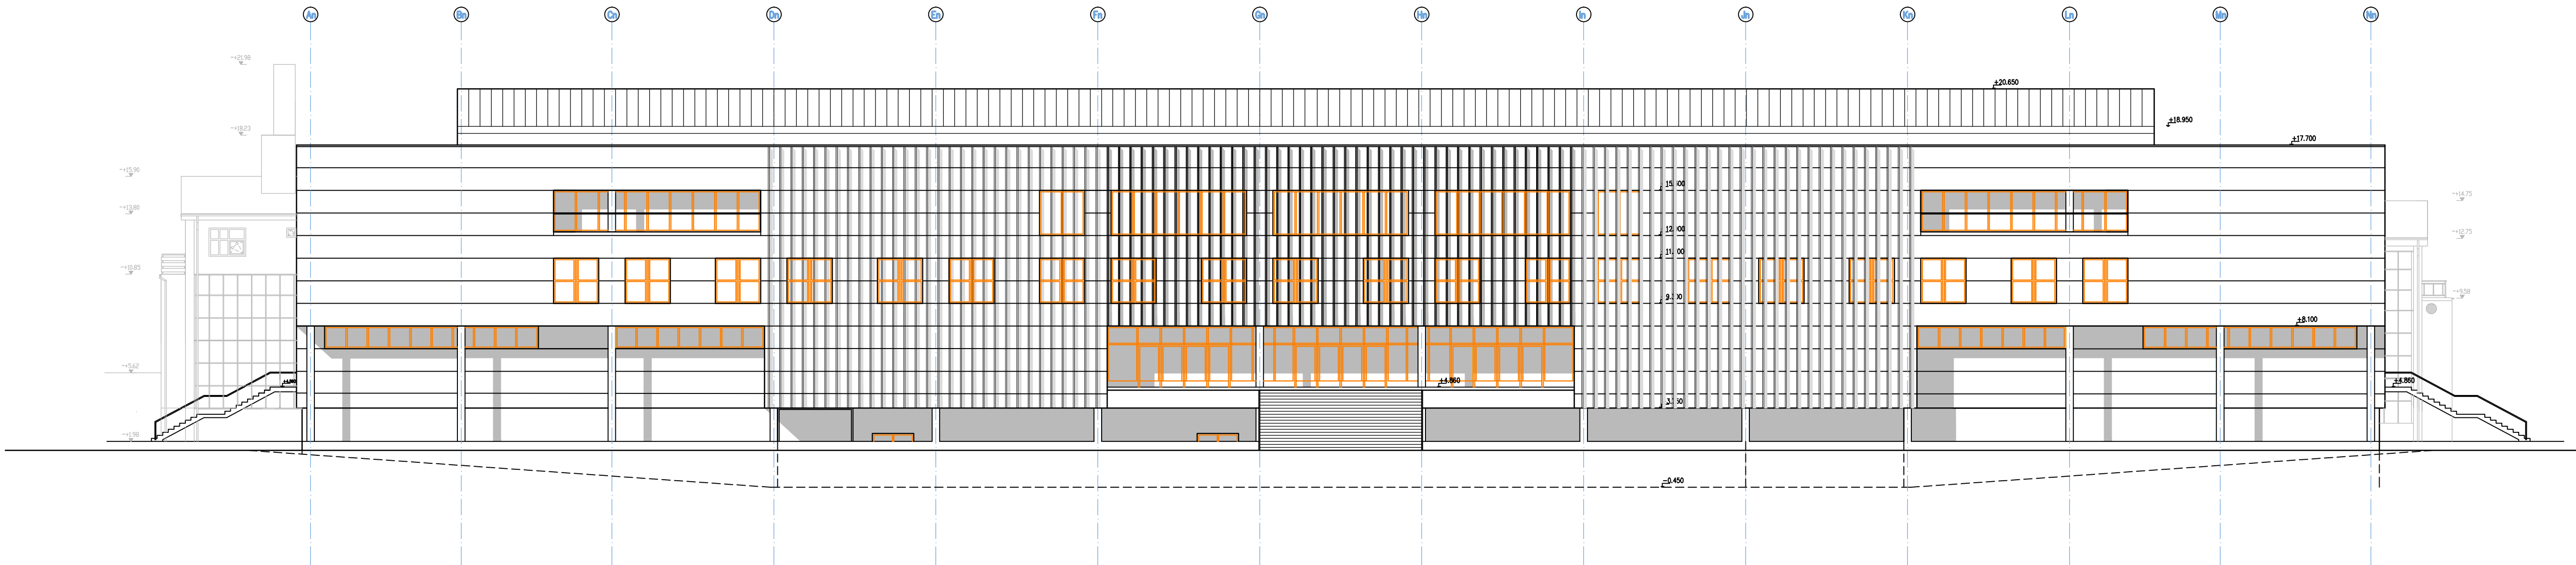

<b>BFB studio s.r.o.</b>		Komunardů 3, Praha 7 IČO: 48535826	
investor	HC Verva Litvínov	č.zak.:	1/10/2019
stavba	MULTIFUNKČNÍ SPORTOVNÍ ARÉNA	stupeň:	STUDIE
		zodp.proj.:	Ing. arch. A. Buchta
		datum:	01/2020
POHLED VÝCHDNÍ, ZÁPADNÍ		měř.:	1:200