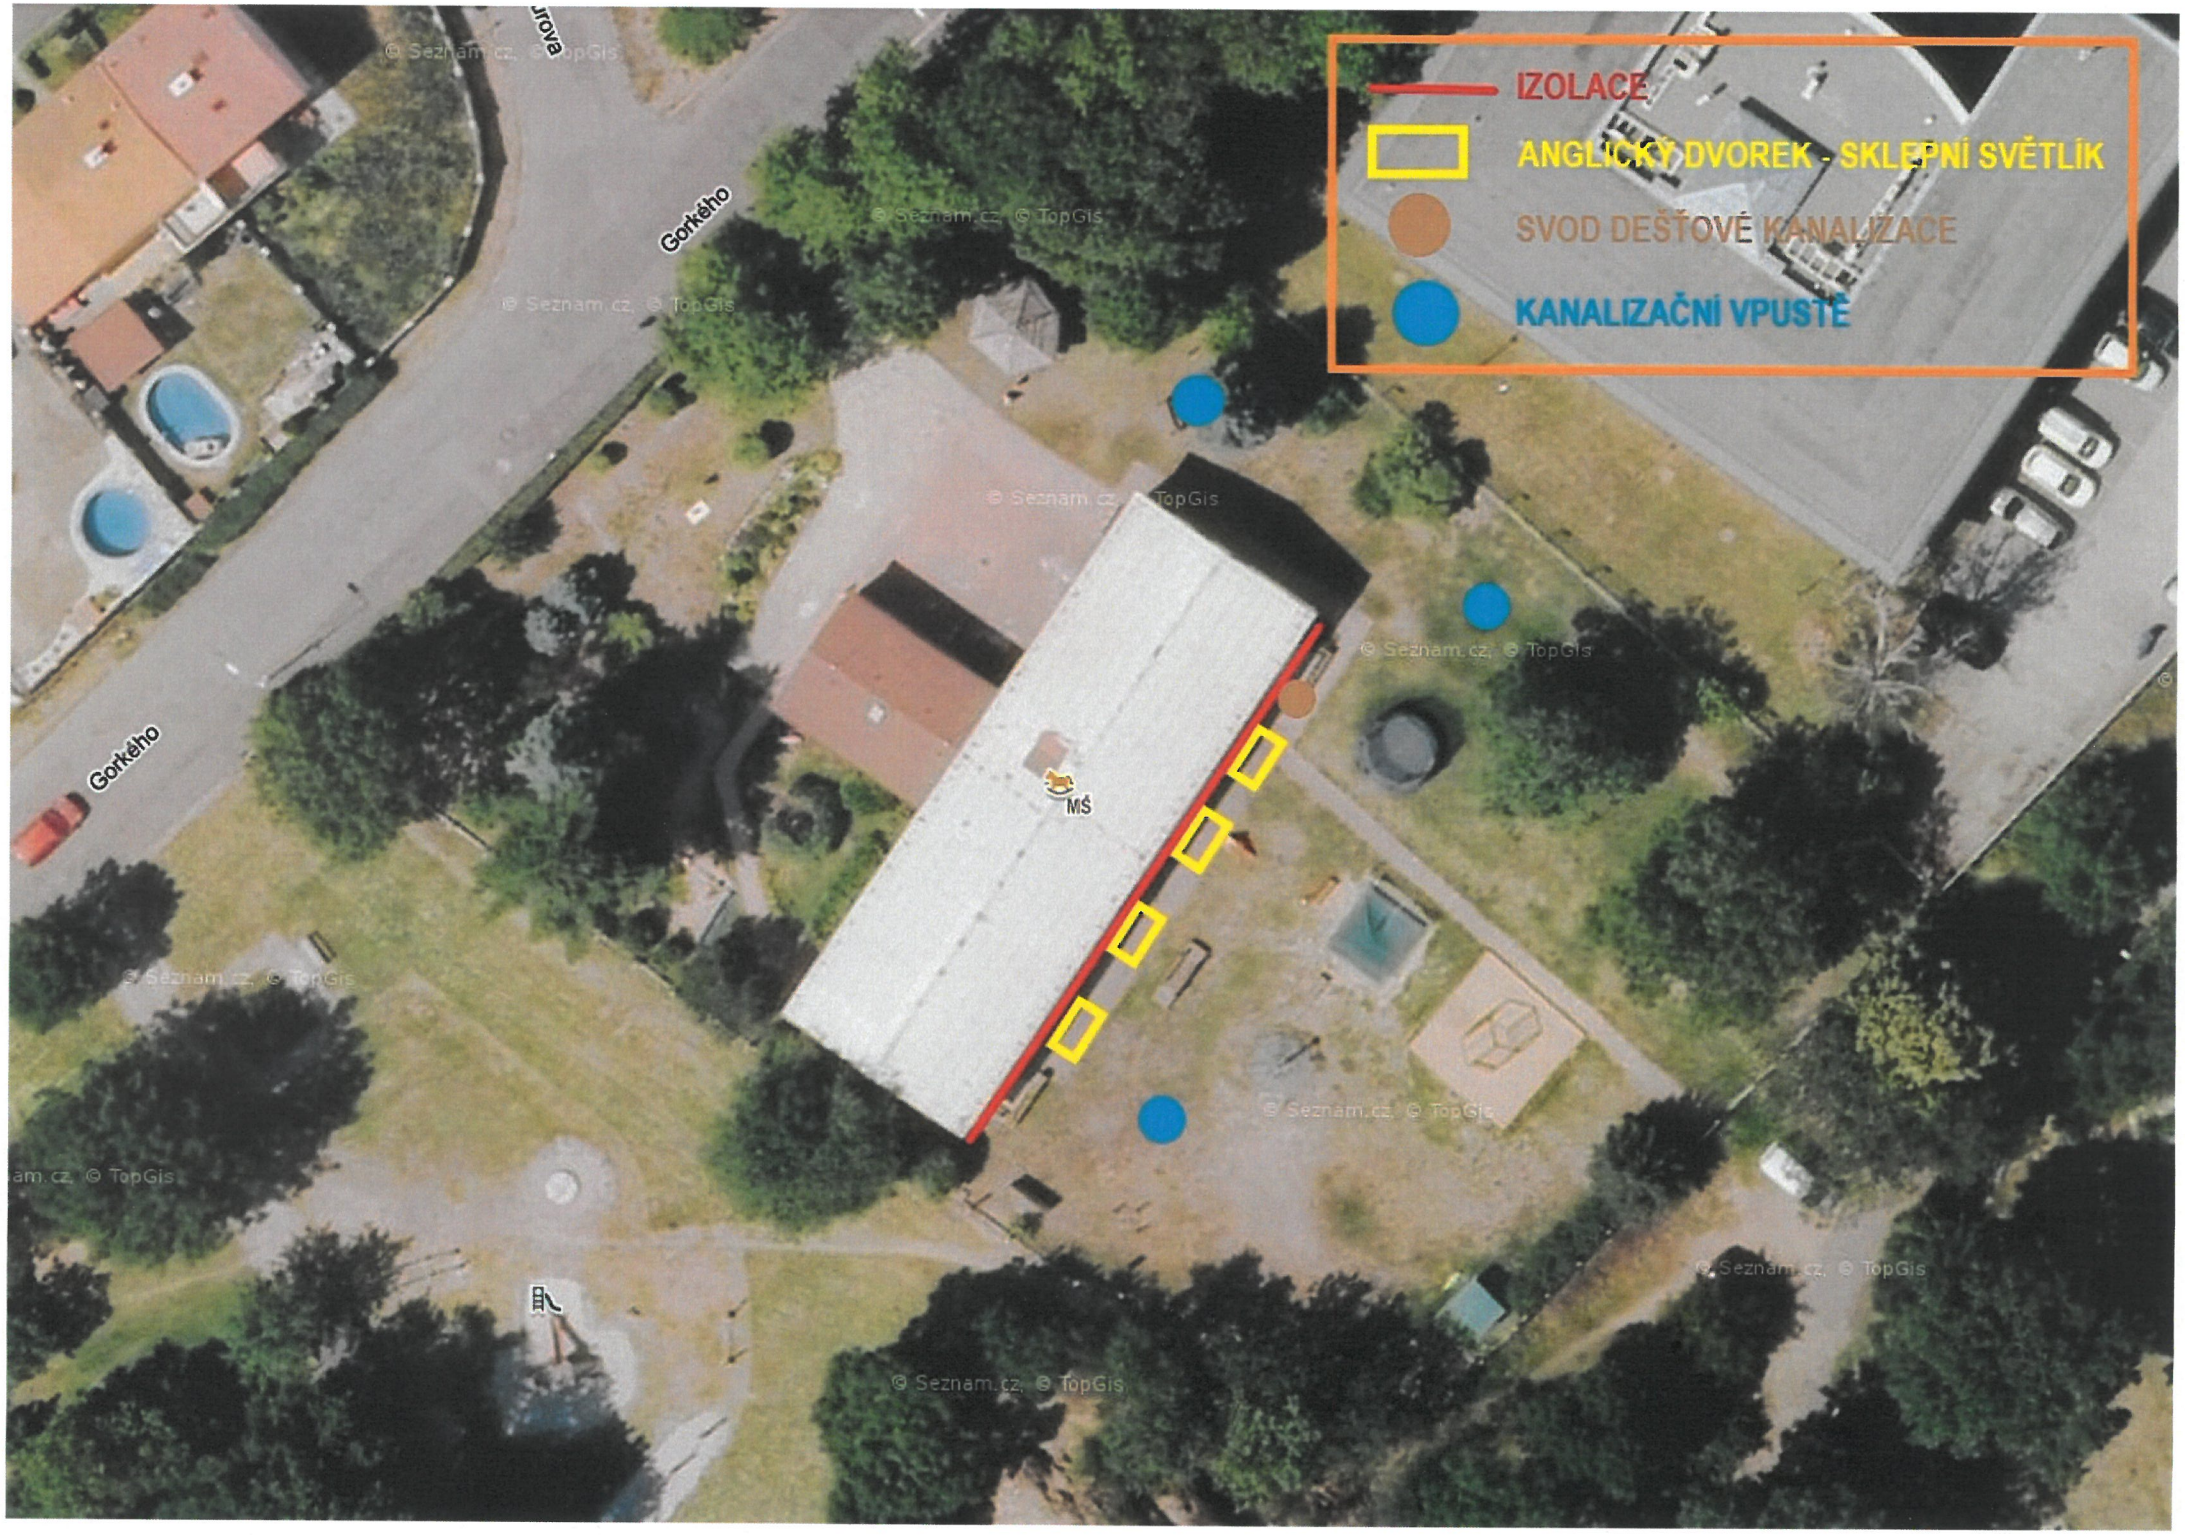
IZOLACE
ANGLICKÝ DVOREK - SKLEPNÍ SVĚTLÍK
SVOD DEŠŤOVÉ KANALIZACE
KANALIZAČNÍ VPUSTĚ
Gorkého
Gorkého
MŠ
© Seznam.cz, © TopGis