


stávající povrch
katastrální území

živičná vozovka
Janov u Litvínova

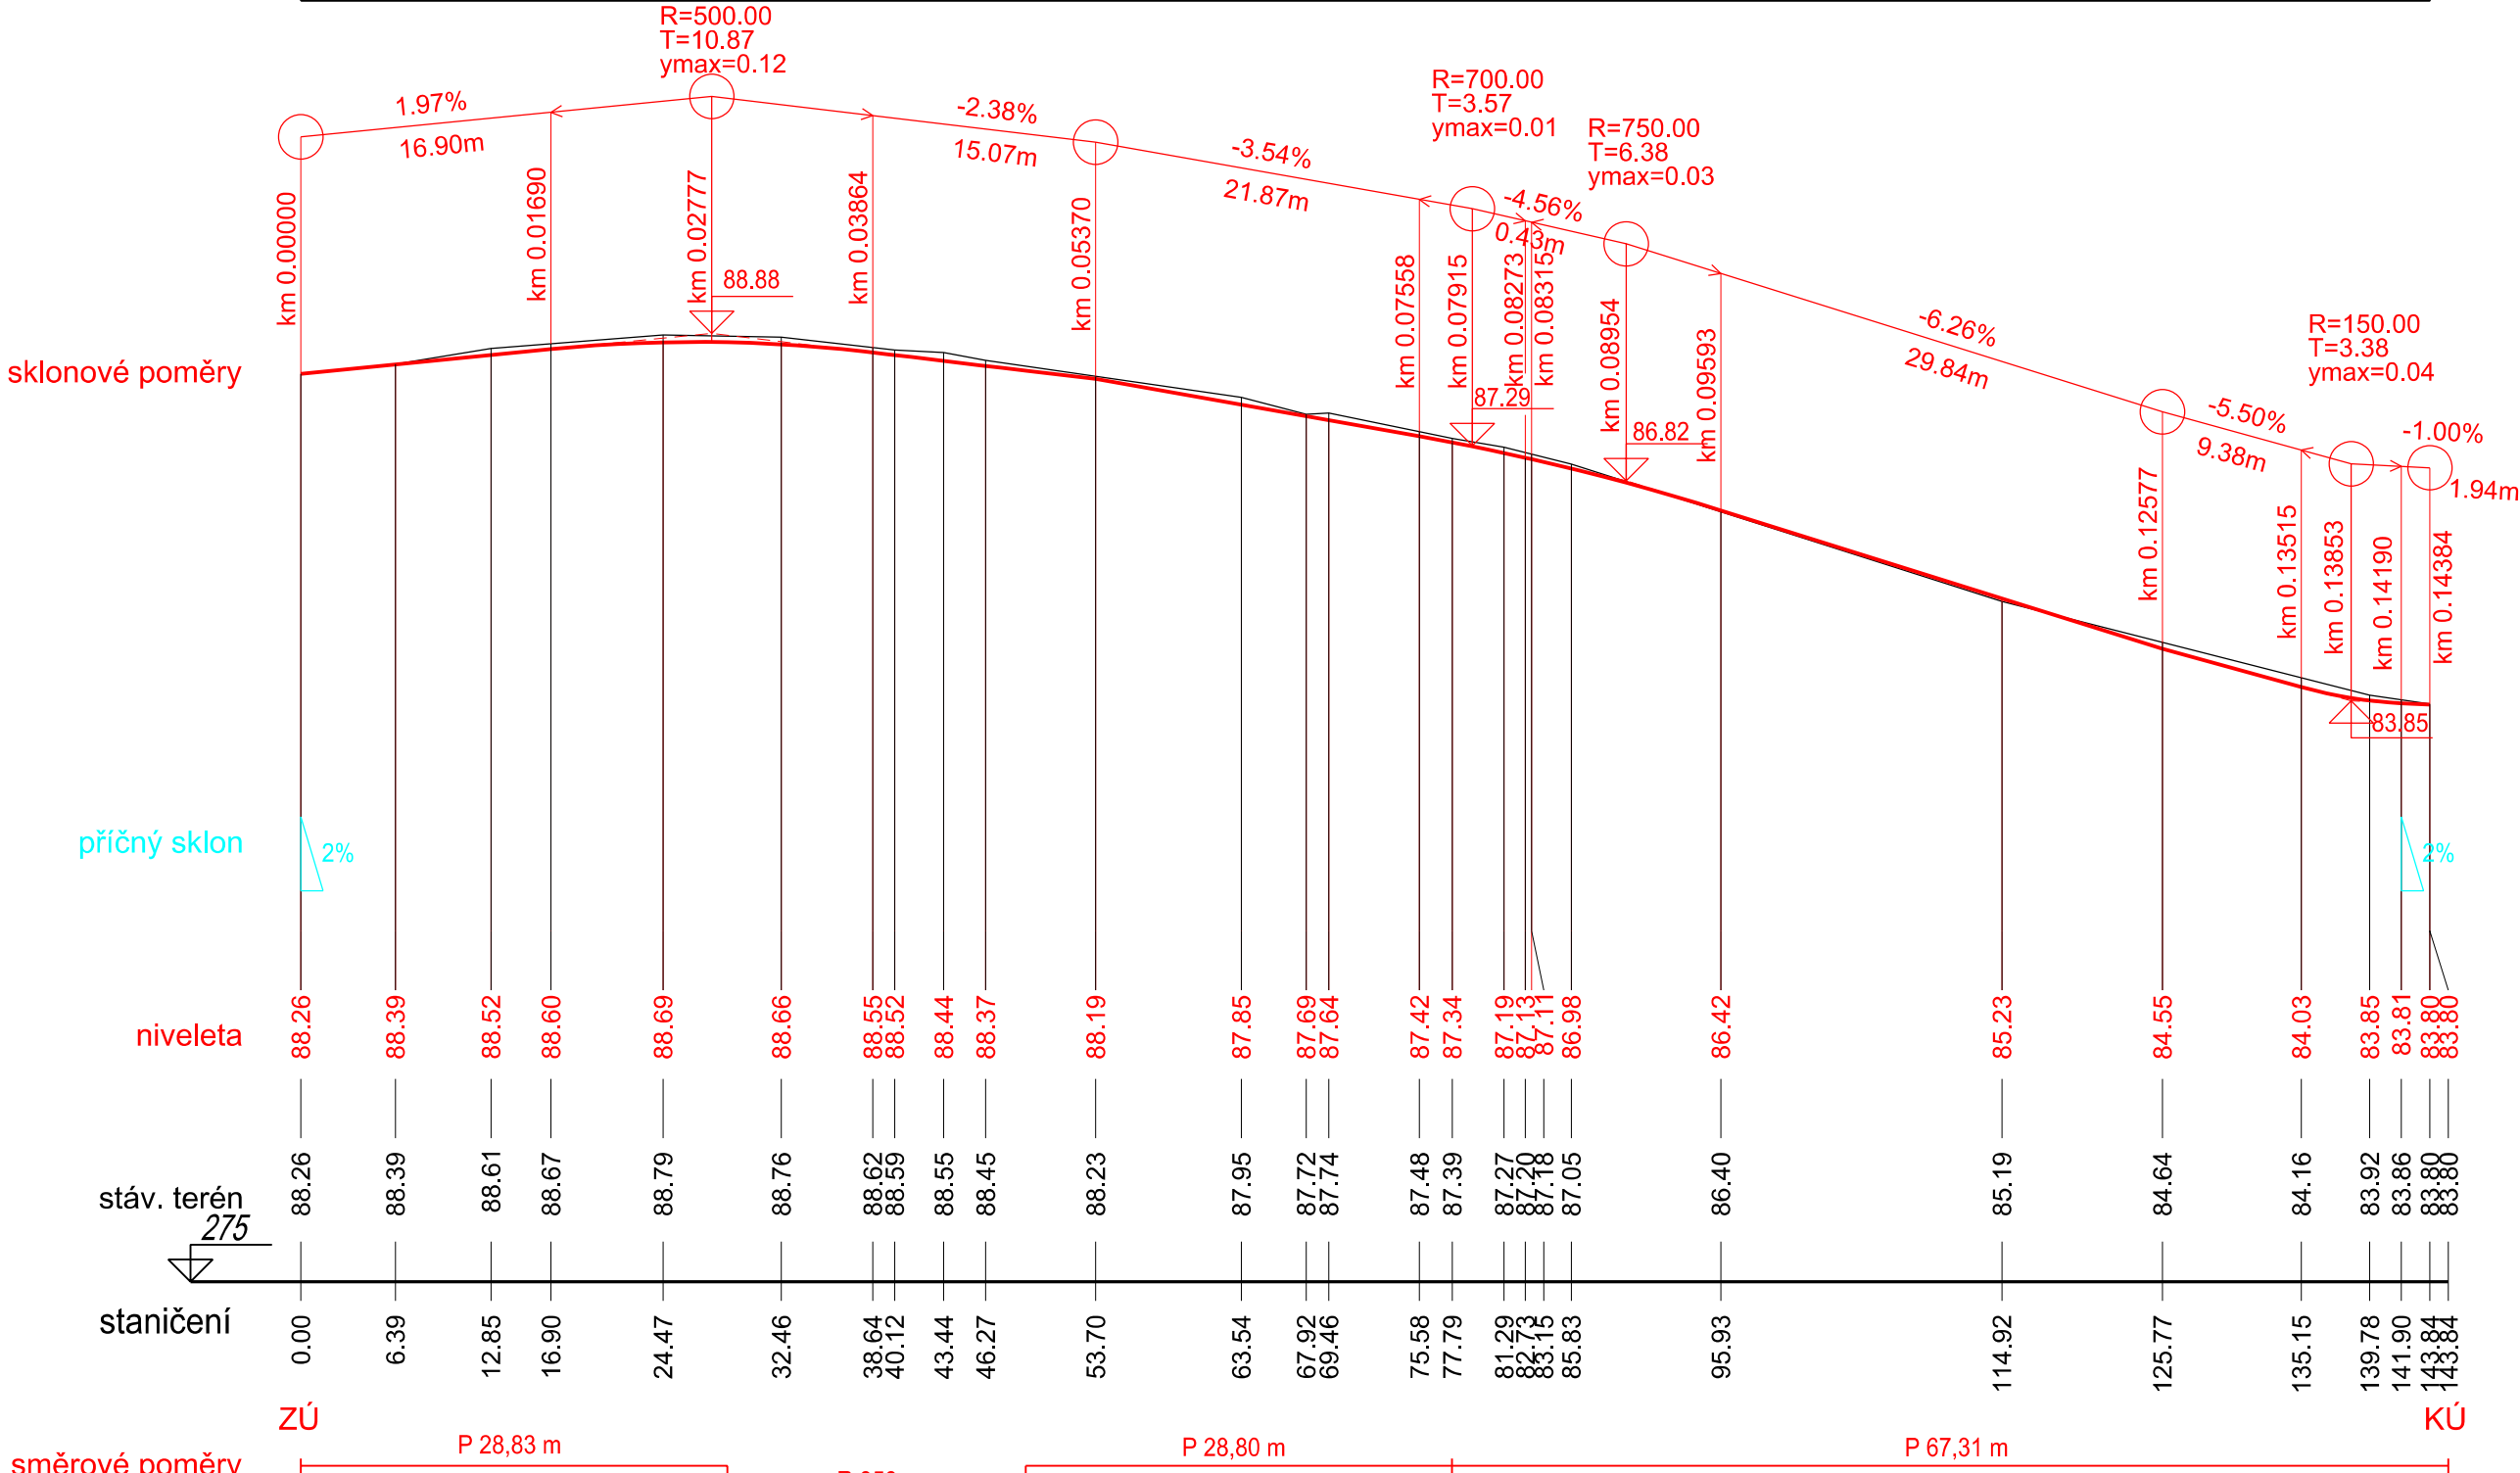

směrové poměry

Souřadnicový systém S-JTSK			Výškový systém BpV	
PROJEKTANT: SDP LITVÍNŮV, spol. s r.o. PROJEKČNÍ A INŽENÝRSKÁ ČINNOST			SDP LITVÍNŮV, spol.sr.o. Chudeřinská 44 436 01 Litvínov tel. 476752664 mob. 608968890 e-mail: sdppr@volny.cz	
INVESTOR : Město Litvínov, Nám. Míru 11, 43691 Litvínov				
VYPRACOVAL	ZDENĚK POTLUKA		FORMÁT	
PROJ. ZAKÁZKY	ZDENĚK POTLUKA		A4 x 2	
ZODP. PROJEKTANT	ING. VLADIMÍR PLHÁK		DATUM	
AKCE : STAVEBNÍ ÚPRAVY KOMUNIKACÍ A ZPEVNĚNÝCH PLOCH V UL. VILOVÁ V LITVÍNŮVĚ			01/2014	
C. - STAVEBNÍ ČÁST			MĚŘITKO	
PS/SO 100 - OBJEKTY POZEMNÍCH KOMUNIKACÍ			1:500/1:100	
NÁZEV VÝKRESU:			STUPEŇ PD	
SO 01 Podélný profil komunikace A			DSP	
			ČÍSLO ZAKÁZKY	
			14/2013	
			ČÍSLO VÝKRESU	
			C.1.2.	
			ČÍSLO VÝHOT.	