




ROŠT S RÁMEM PRO ULIČNÍ
VPUSTĚ TRIDA D 400

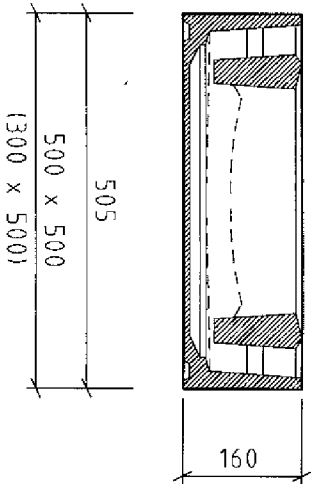


VYROVNÁVACÍ PRSTENEC
TBV-Q 390 / 60 / 10a / 10b

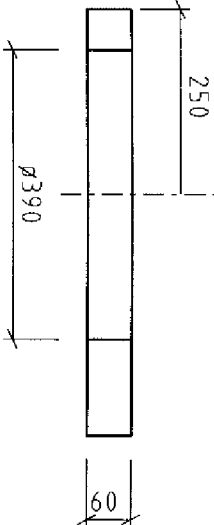


DNO S KALOVOU PROHLUBNÍ
SPODNÍ DÍL TBV-Q 450 / 300 / 2a

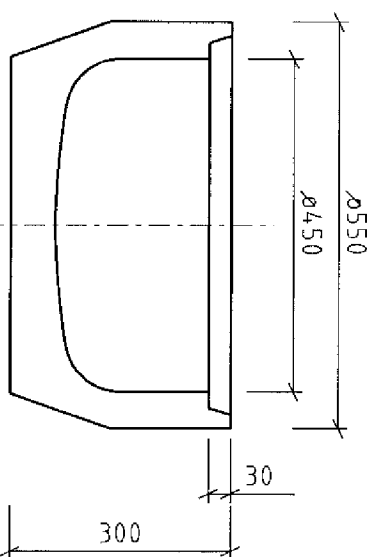

SKRUŽ HORNÍ
TBV-Q 450 / 570 / 5d

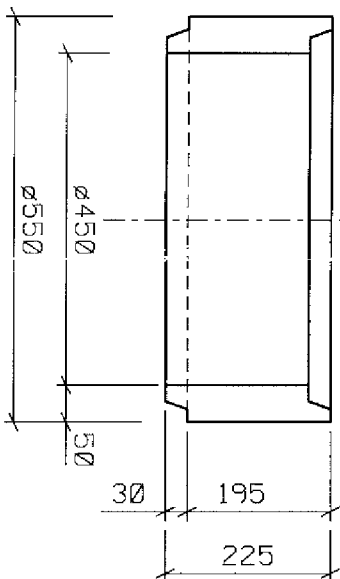

SKRUŽ STŘEDOVÁ
TBV-Q 450 / 195 / 6b

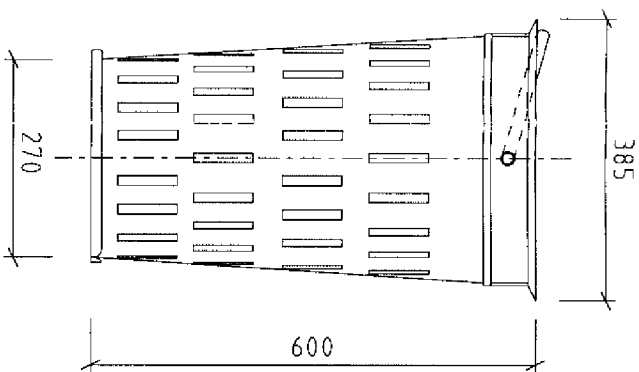

KALOVÝ KOŠ TYP A4

ROŠT S RÁMEM PRO ULIČNÍ
VPUSTĚ TRIDA D 400

NÁSTAVEC NAPŘ.
DLE DIN 19583 DÍL 1


VÝR. PRSTENEC
TBV-Q 10a A KOŠ TYP A4

SKRUŽ HORNÍ
TBV-Q 450 / 570 / 5d

SKRUŽ STŘEDOVÁ
TBV-Q 450 / 195 / 6b


SKRUŽ PŘIPOJOVACÍ S
OTVOREM pro DN 150 DÍL
TBV-Q 450 / 350 / 3a PVC

SPODNÍ DÍL
DNO S KALOVOU PROHLUBNÍ
TBV-Q 450 / 300 / 2a


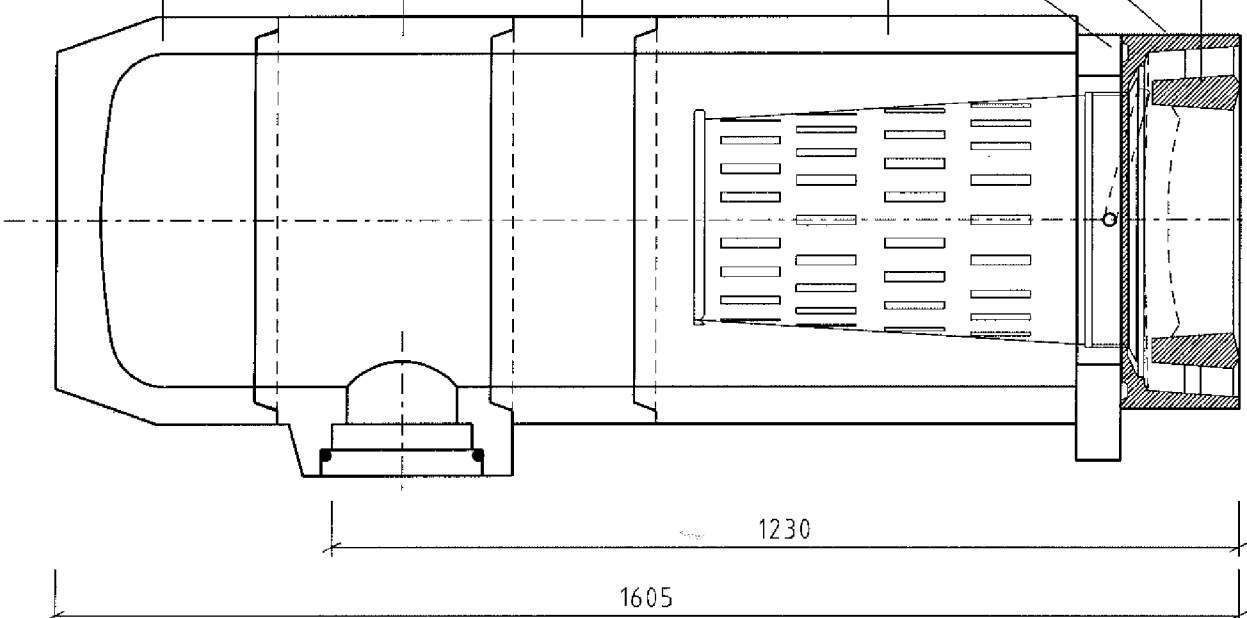


MĚŘÍTKO: 1 : 10

SILNIČNÍ VPUŠŤ
DIN 4052 - 2a 6b 3a 5d 10a A4

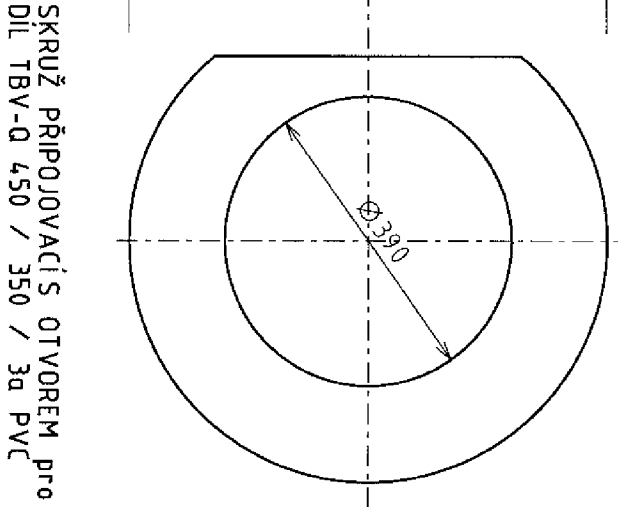

SKRUŽ PŘIPOJOVACÍ S OTVOREM pro DN 150
DÍL TBV-Q 450 / 350 / 3a PVC

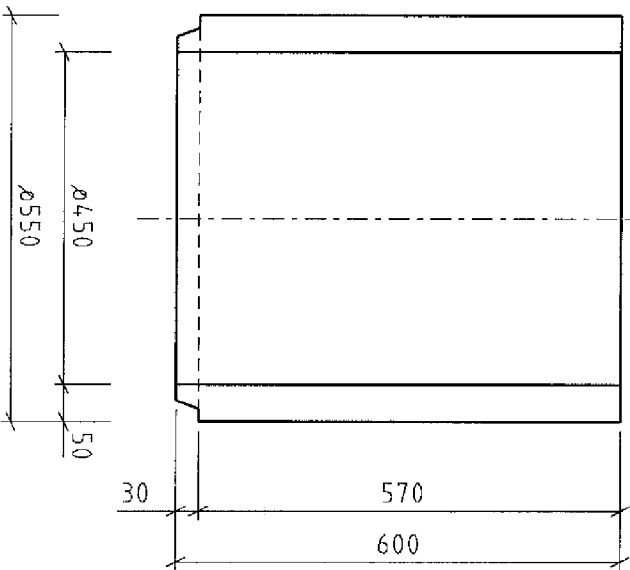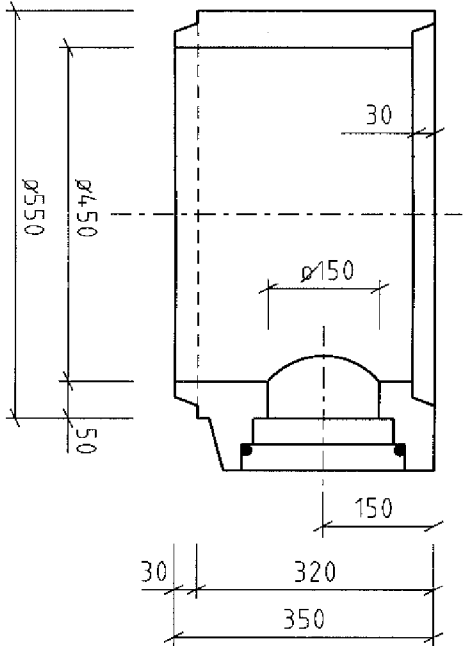

PROJEKTANT: **SDP LITVÍNOV**, spol. s r.o.
PROJEKČNÍ A INŽENÝRSKÁ ČINNOST

INVESTOR : Město Litvínov, Nám. Míru 11, 43691 Litvínov

VYPRACOVAL ZDENĚK POTLUKA

PROJ. ZAKÁZKY ZDENĚK POTLUKA

ZODP. PROJEKTANT ZDENĚK POTLUKA

AKCE : **STAVEBNÍ ÚPRAVY KOMUNIKACÍ A ZPEVNĚNÝCH PLOCH**

V UL. VILLOVÁ V LITVÍNOVĚ

C. - STAVEBNÍ ČÁST

PS/SO 300 - VODOHOSPODÁŘSKÉ OBJEKTY

NAZEV VÝKRESU:

ULIČNÍ VPUST

SDP LITVÍNOV, spol.s.r.o.

Chuděřinská 44

436 01 Litvínov

tel. 476752664

mob. 608968890

e-mail: sdpp@volny.cz

FORMÁT A4 x 2

DATUM 02/2014

MĚŘÍTKO 1:25

STUPĚN PD DSP

ČÍSLO ZAKÁZKY 14/2013

ČÍSLO VÝKRESU ČÍSLO VYHOT.

C.3.1