(km 0,03640)

PODÉLNÉ STÁNÍ
D1-D-3-VI-PIII

Obslužná komunikace
D1-N-2-IV-PIII modifikovaná

VJEZD
D1-D-3-VI-PIII

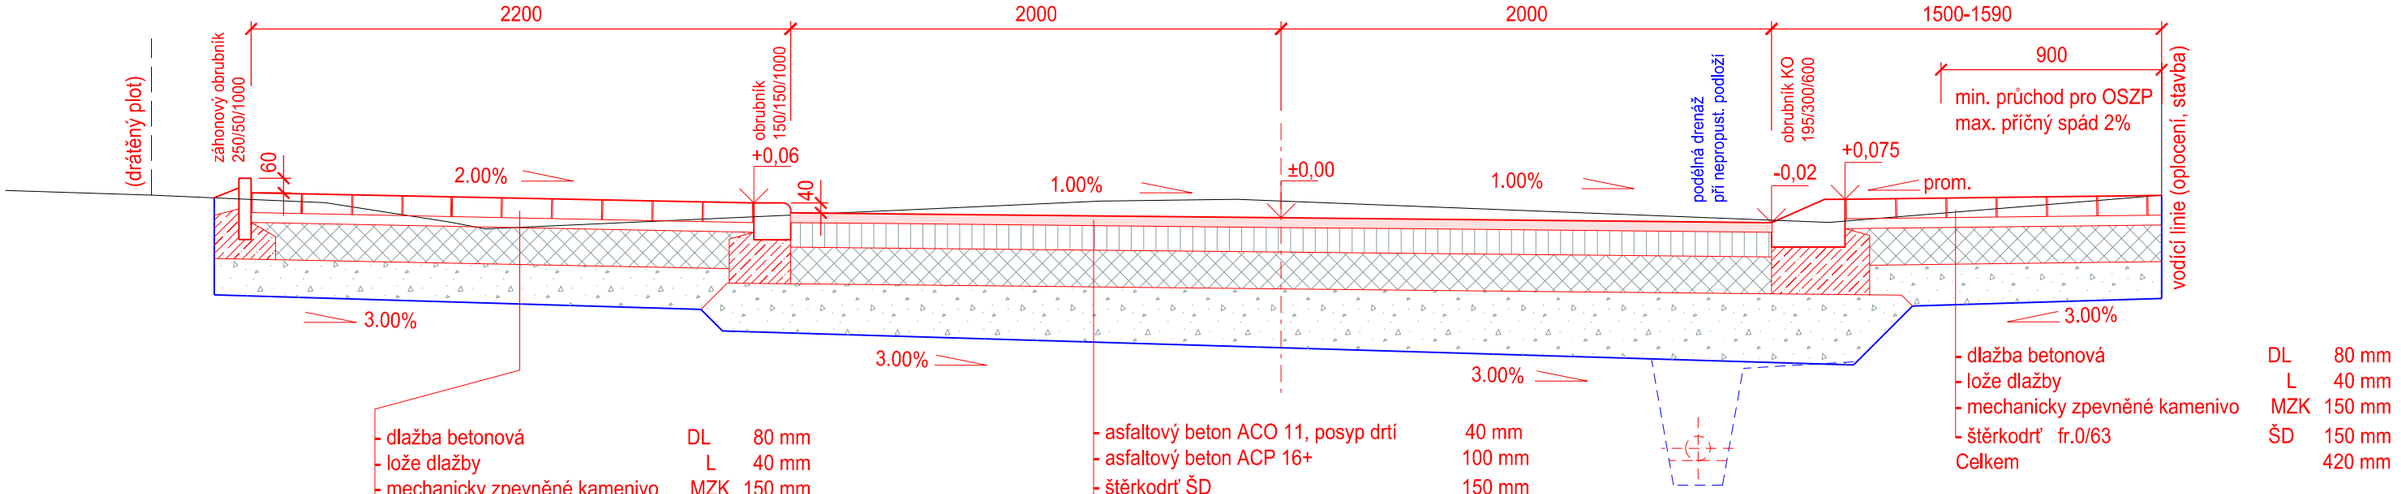

- dlažba betonová DL 80 mm
- lože dlažby L 40 mm
- mechanicky zpevněné kamenivo MZK 150 mm
- štěrkodrť fr.0/63 ŠD 150 mm

Celkem 420 mm

- asfaltový beton ACO 11, posyp drtí 40 mm
- asfaltový beton ACP 16+ 100 mm
- štěrkodrť ŠD 150 mm
- štěrkodrť fr.0/63 ŠD 200 mm

Celkem 490 mm

- dlažba betonová DL 80 mm
- lože dlažby L 40 mm
- mechanicky zpevněné kamenivo MZK 150 mm
- štěrkodrť fr.0/63 ŠD 150 mm

Celkem 420 mm

(km 0,16243)

Chodníkové plochy
D2-D-1-VI-PIII

Obslužná komunikace
D1-N-2-IV-PIII modifikovaná

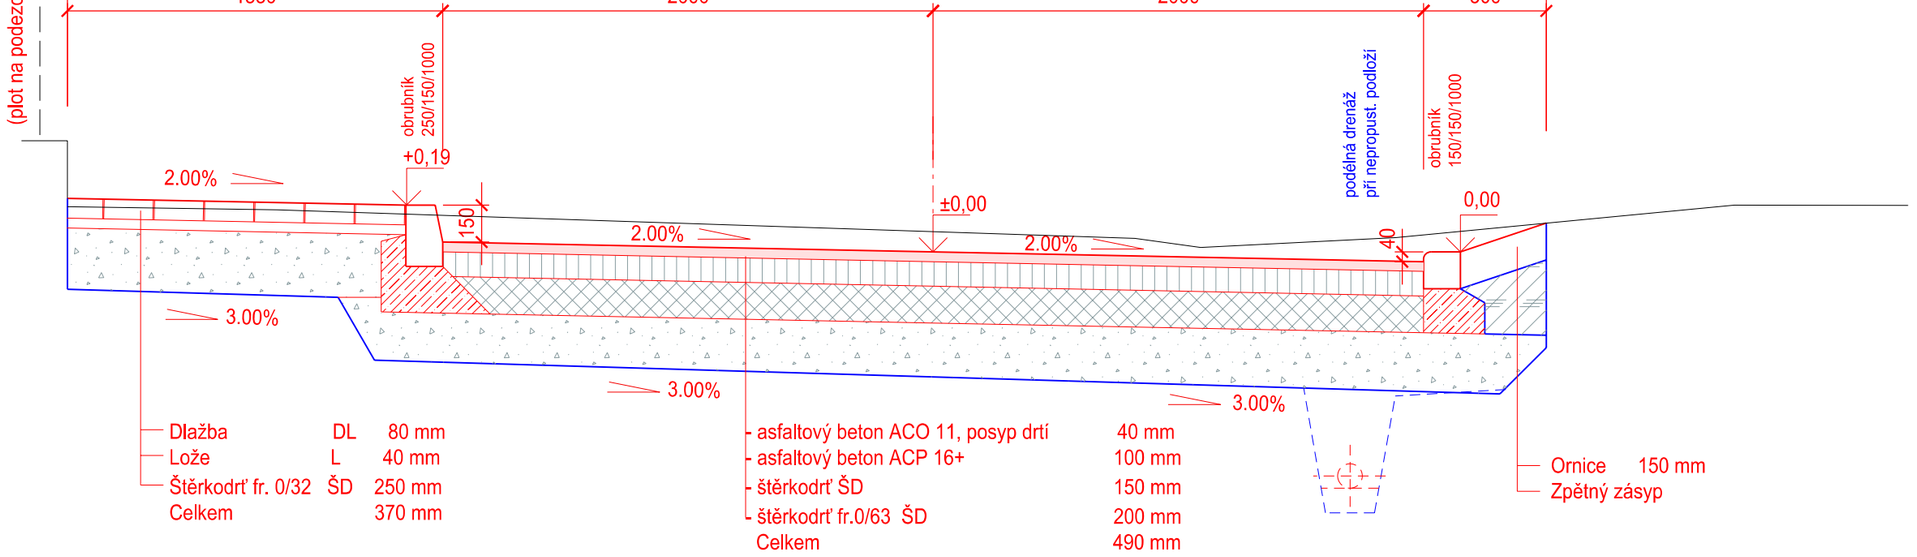

- Dlažba DL 80 mm
- Lože L 40 mm
- Štěrkodrť fr. 0/32 ŠD 250 mm

Celkem 370 mm

- asfaltový beton ACO 11, posyp drtí 40 mm
- asfaltový beton ACP 16+ 100 mm
- štěrkodrť ŠD 150 mm
- štěrkodrť fr.0/63 ŠD 200 mm

Celkem 490 mm

- Ornice 150 mm
- Zpětný zásyp

Souřadnicový systém S-JTSK *Výškový systém Bpv*

PROJEKTANT: **SDP LITVÍNOV,** spol. s r.o. PROJEKČNÍ A INŽENÝRSKÁ ČINNOST		SDP LITVÍNOV, spol.sr.o. Chudeřínská 44 436 01 Litvínov tel. 476752664 mob. 608968890 e-mail: sdppr@volny.cz
INVESTOR : Město Litvínov, Nám. Míru 11, 43691 Litvínov		
VYPRACOVAL	ZDENĚK POTLUKA	
PROJ. ZAKÁZKY	ZDENĚK POTLUKA	
ZODP. PROJEKTANT	ING. VLADIMÍR PLHÁK	

FORMÁT	A4 x 2
DATUM	01/2014
MĚŘÍTKO	1:25
STUPEŇ PD	DSP
ČÍSLO ZAKÁZKY	14/2013
ČÍSLO VÝKRESU	ČÍSLO VYHOT.
C.1.12.	

AKCE : **STAVEBNÍ ÚPRAVY KOMUNIKACÍ A ZPEVNĚNÝCH PLOCH V UL. VILOVÁ V LITVÍNOVĚ**

C. - STAVEBNÍ ČÁST

PS/SO 100 - OBJEKTY POZEMNÍCH KOMUNIKACÍ

NÁZEV VÝKRESU:

SO 03 Vzorové řezy komunikace C