

VÝKOP KANALIZACE V KOMUNIKACI


ul. Vilová (Š7 - Š8)



SPOLEČNÝ VÝKOP, VODOVODU, KANALIZACE A DEŠŤ. KAN.

V KOMUNIKACI (vodovod DN80, kanal. DN300, 250, a D.K. DN200)


ul. Vilová (Š9 - Š15)

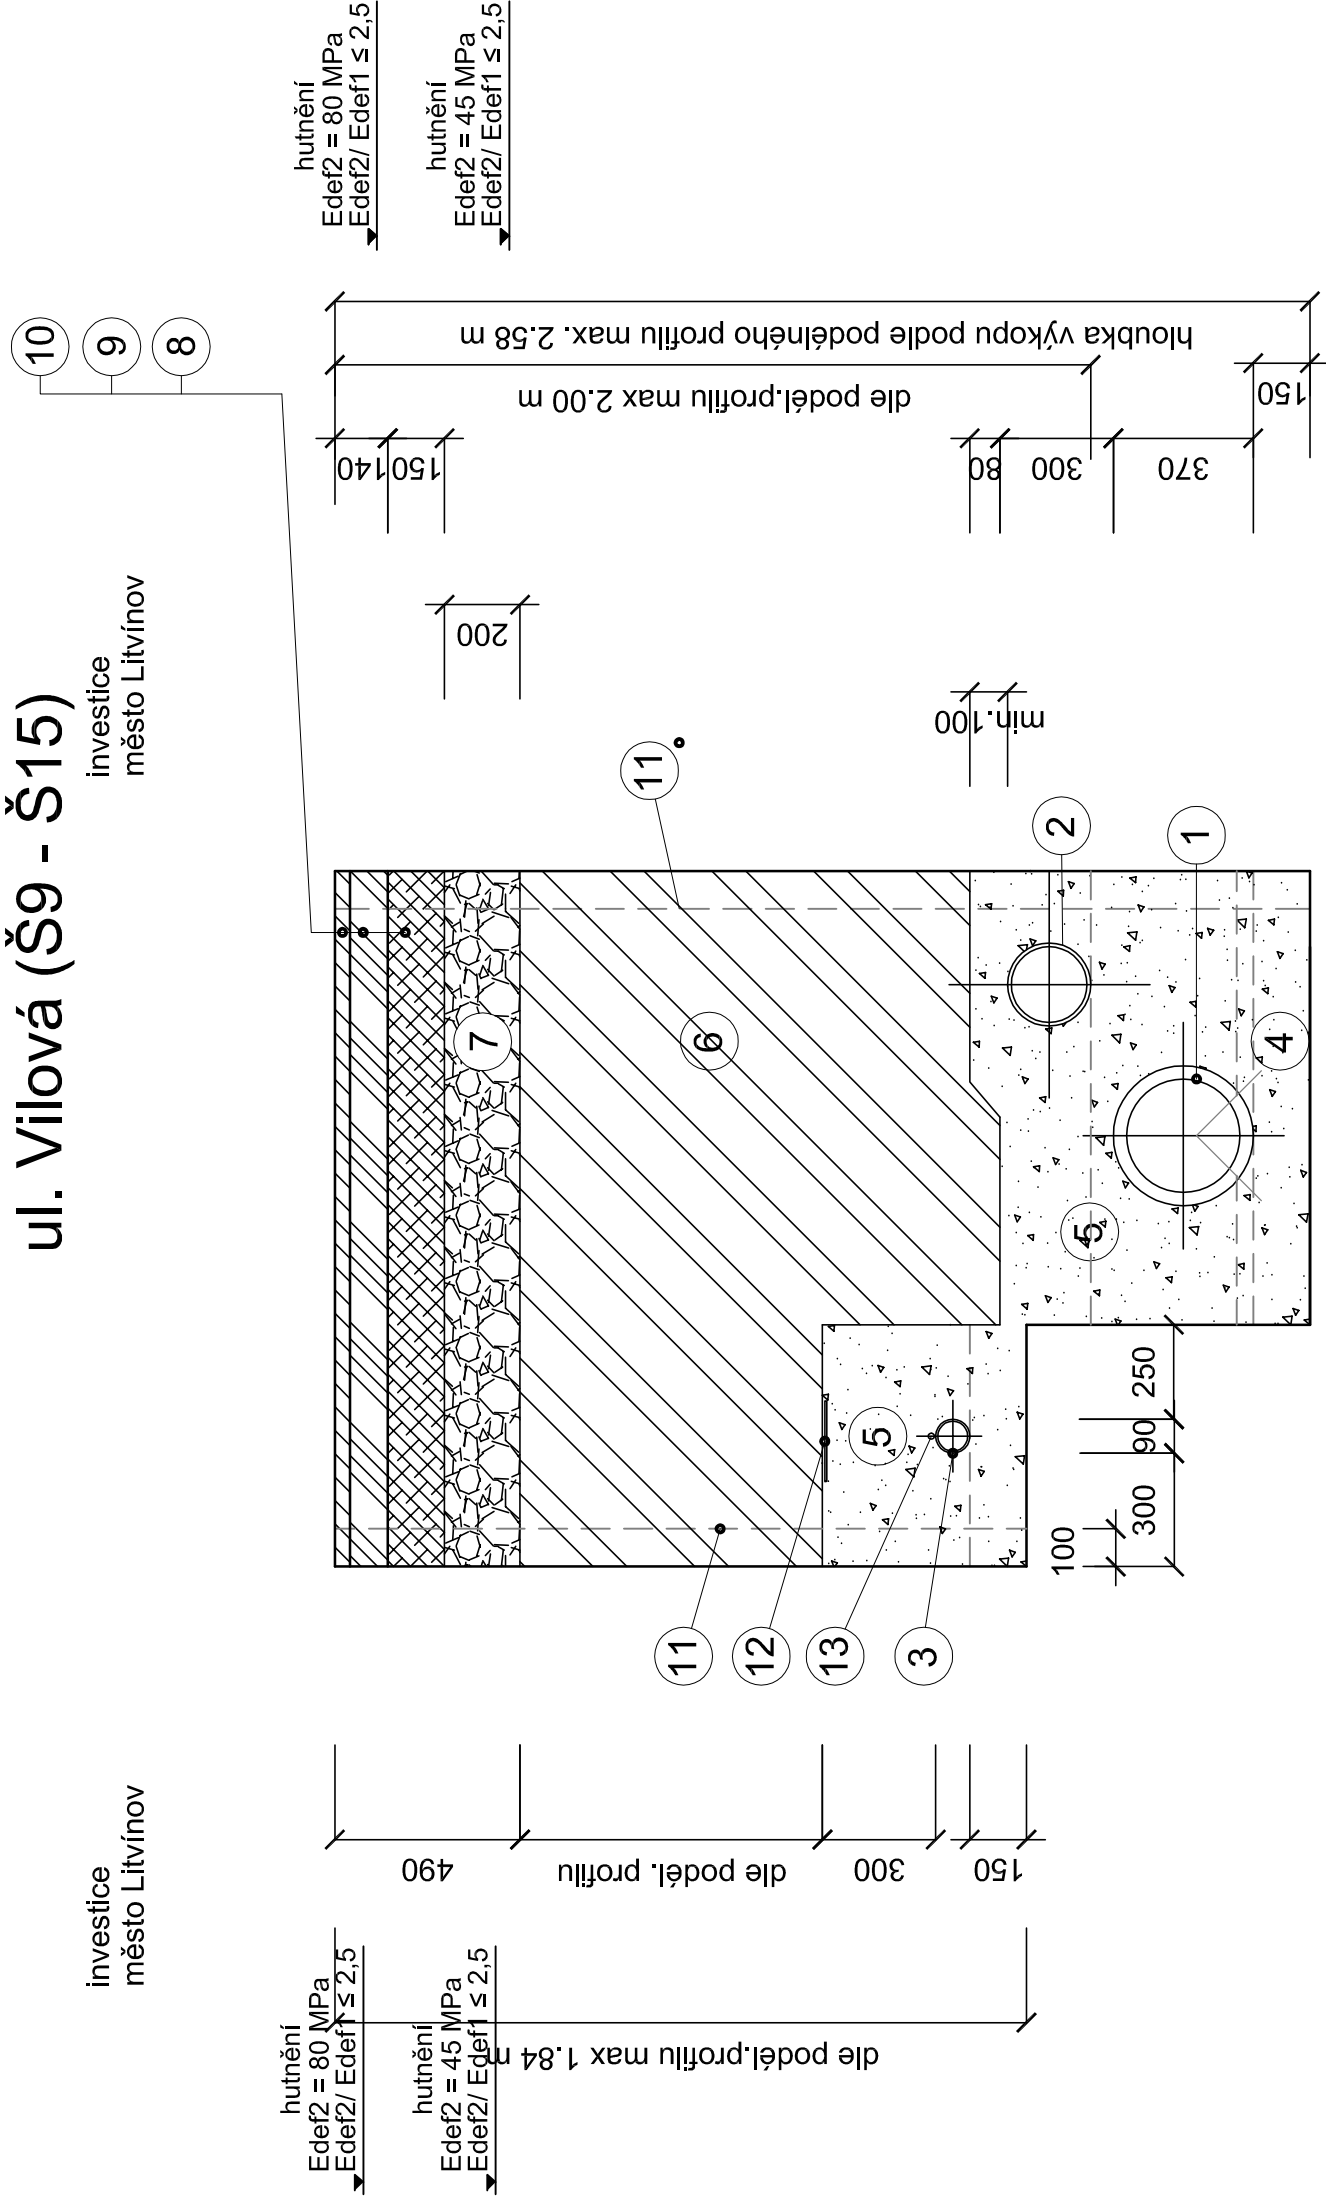

SPOLEČNÝ VÝKOP KANALIZACE A VODOVODU

V KOMUNIKACI (vodovod DN80, dešť. kan. DN 200 a kanal. DN250,)

ul. Vilová (Š14 - Š18)

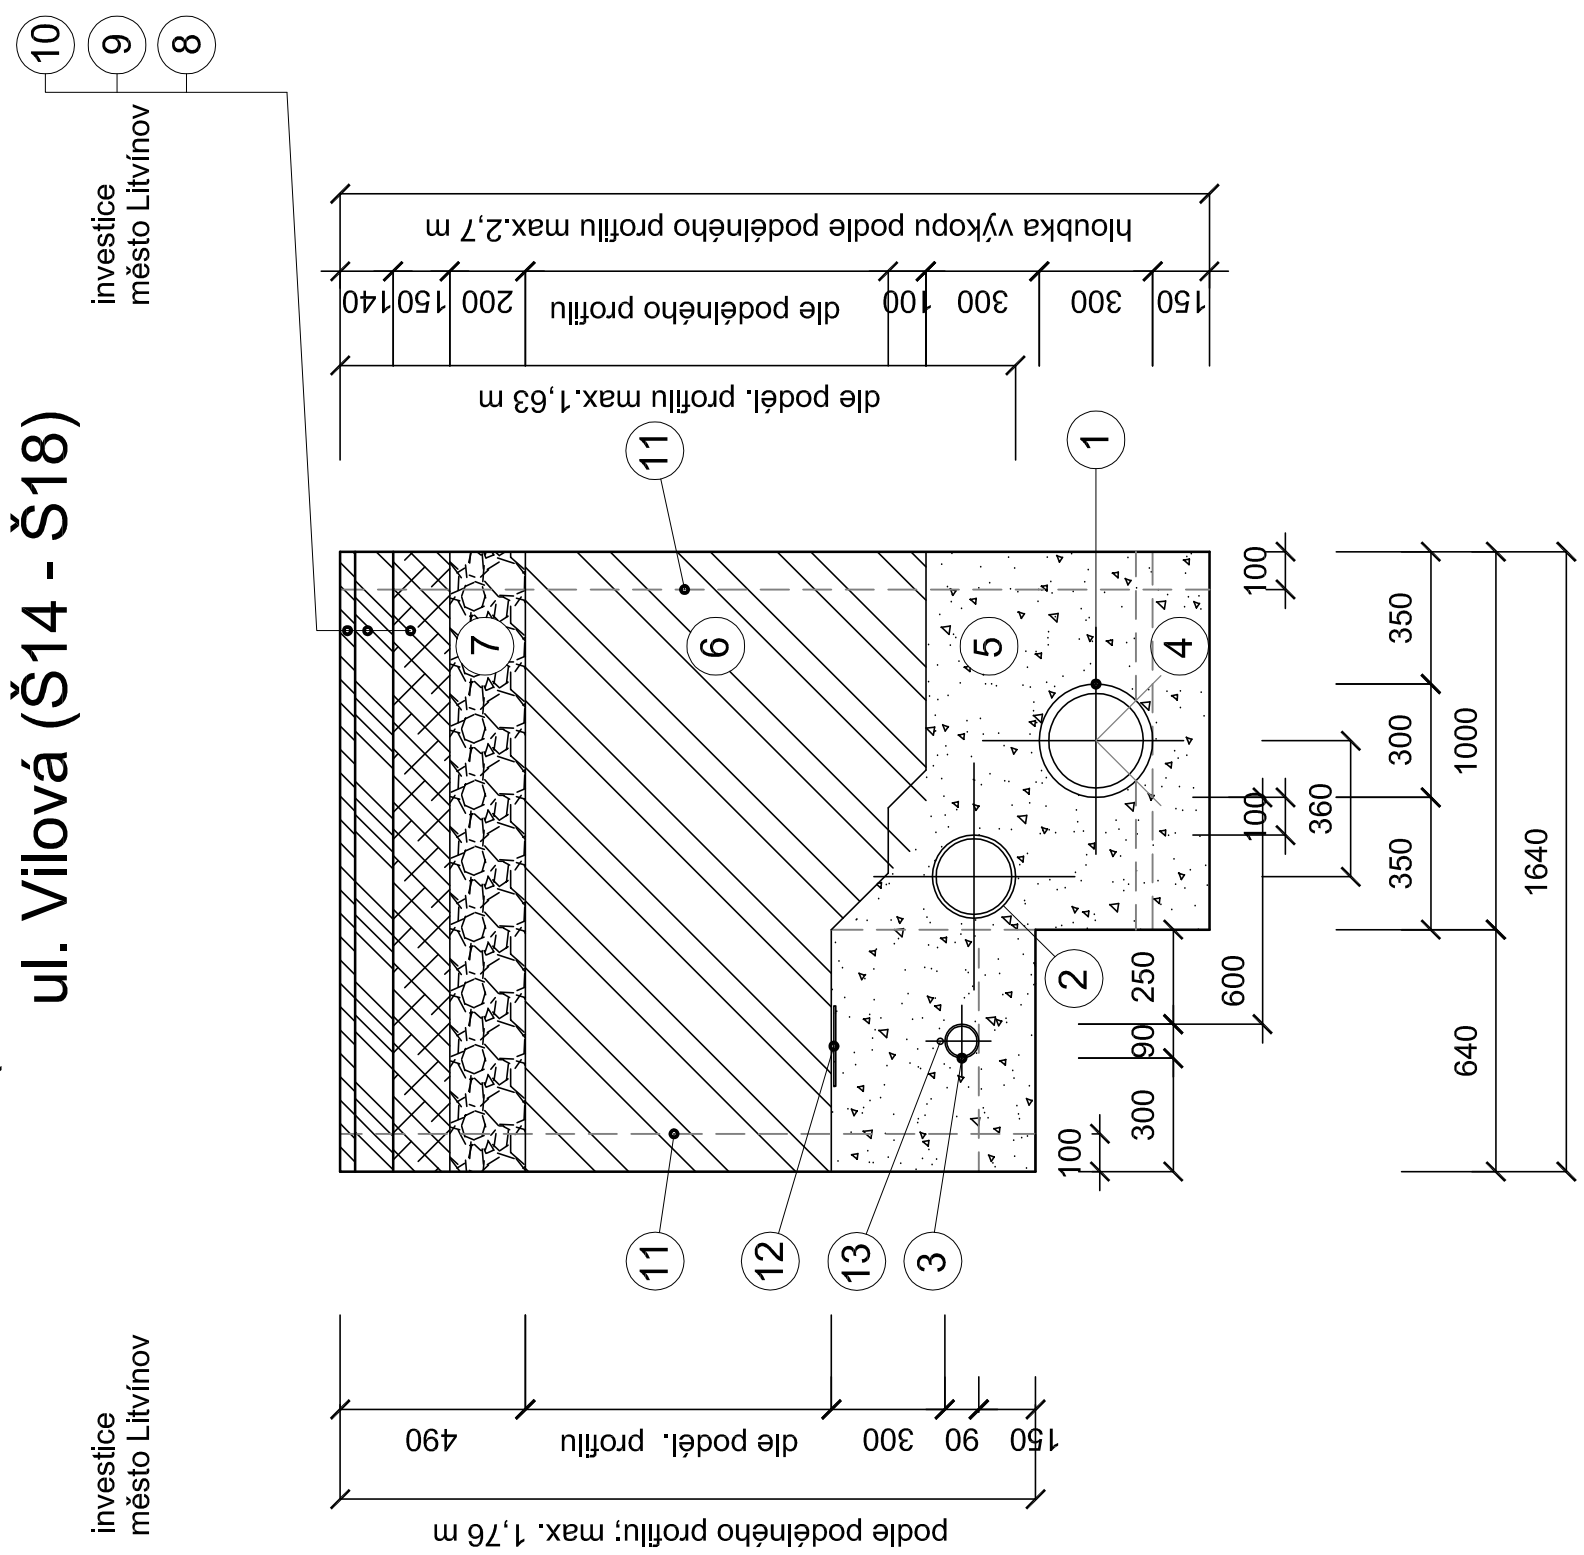

LEGENDA:

- 1 kameninové kanalizační potrubí DN 250 nebo DN 300
- 2 klanalizační potrubí PP DN 200 PRAGMA+ID SN10
- 3 vodovodní litinové hrdlové potrubí DN 80
- 4 pískové lože tl. 0,15 m; frakce 0-4 mm
- 5 obsyp pískem 0,3 m nad vrch trub (frakce 0-4 mm)
- 6 hutněný zásyp zeminou po vrstvách 0,25 m
- 7 hutněné drcené kamenivo (ŠD) fr. 0-63 mm tl. 200 mm
- 8 štěrkodrt' ŠD tl. 150 mm
- 9 asfalt. beton ACP 16+ tl. 100 mm
- 10 asfaltový beton ACO 11 tl.40 mm, posyp drtí
- 11 pažení rýh (doporučené - pažící boxy, příložné pažení)
- 12 ochranná folie š. 200 nebo 300 respekt. 330 mm
- 13 vyhledávací (signalizační) vodič CY 4 mm2

POZNÁMKA:

- 1) Pískový obsyp je nehutněný. Doporučuje se pouze "pošlapat" písek u boku potrubí.
Zásyp hutněný se provede vhodnou zeminou po vrstvách do tl.0,3 m.
- 2) Volba pažení je na zhotoviteli stavby. Projektant v místech společného uložení sítí a pro hloubky výkopu nad 2,0 m doporučuje použít pažících boxů.

PROJEKTANT:	SDP LITVÍNŮV, spol. s r.o. PROJEKČNÍ A INŽENÝRSKÁ ČINNOST	SDP LITVÍNŮV, spol.s.r.o. Číslo účtu: 44 Číslo účtu: 44 Číslo účtu: 44
INVESTOR :	Město Litvínov, Nám. Míru 11, 43891 Litvínov	Město Litvínov Nám. Míru 11, 43891 Litvínov tel. 47 602 58 90 fax 47 602 58 90 e-mail: sdppr@volny.cz
VYPRACOVAL	ZDENĚK POTLUKA	
PROJ. ZAKÁZKY	ZDENĚK POTLUKA	
ZODP. PROJEKTANT	ZDENĚK POTLUKA	
AKCE :	STAVEBNÍ ÚPRAVY KOMUNIKACÍ A ZPEVNĚNÝCH PLOCH V UL. VILOVÁ V LITVÍNŮVĚ	FORMÁT A4 x 4
PS/ISO	C. - STAVEBNÍ ČÁST	DATUM 04/2016
	300 - VODOHOSPODÁŘSKÉ OBJEKTY - DODATEK č.1	MĚŘÍTKO 1:20
		STUPEŇ PD DSP
ČÍSLO VÝKRESU:	ČÍSLO VÝKRESU	ČÍSLO VÝHOT.
NAZEV VÝKRESU:	ULOŽENÍ POTRUBÍ - VZOROVÉ ŘEZY	C.3.6