

Luboš Prejza
Lounická 267
43542 Litvínov

naše značka
5001237816

vyřizuje
Renáta Korandová

datum
21.01.2016

Věc:

Stavební úpravy komunikací a zpevněných ploch v ulici Vilová v Litvínově

K.ú. - p.č.: Janov u Litvínova

Stavebník: Město Litvínov, náměstí Míru 11, 43601 Litvínov

Účel stanoviska: Předprojektová příprava

RWE GasNet, s.r.o., jako provozovatel distribuční soustavy (PDS) a technické infrastruktury, zastoupený RWE Distribuční služby, s.r.o., vydává toto stanovisko:

STANOVISKO (situace) Z HLEDISKA EXISTENCE PLYNÁRENSKÝCH ZAŘÍZENÍ

Podklady pro zpracování projektové dokumentace v ochranném a bezpečnostním pásmu plynárenského zařízení.

TOTO STANOVISKO NELZE POUŽÍT PRO JEDNÁNÍ SE STAVEBNÍM ÚŘADEM ANI PRO REALIZACI STAVBY.

V zájmovém prostoru stavby dojde k dotyku s těmito plynárenskými zařízeními:

- STL plynovod d63/PE a STL plynovodní přípojky PE
- ostatní plynárenská zařízení (ochranné trubky, chráničky...)

Poskytnuté podklady nenahrazují stanovisko k projektové dokumentaci.

Pro vydání stanoviska k povolení stavby dle zákona 183/2006 Sb. ve znění pozdějších předpisů a pro realizaci stavby požadujeme předložit k posouzení projektovou dokumentaci, ve které budou zakreslena plynárenská zařízení dle poskytnutých mapových nebo elektronických podkladů.

PD musí řešit vzájemný vztah nově projektované stavby a stávajícího plynárenského zařízení (okótováním a popisem v technické zprávě) s ohledem k zákonům č. 458/2000 Sb. a č. 670/2004 Sb., ČSN EN 1594 a TPG 702 04, TPG 702 01, ČSN EN 12007 - 1/2/3/4, TPG 702 01, ČSN EN 12186 a ČSN 73 6005. Tato povinnost se vztahuje pro všechny možnosti umístění, povolování a užívání stavby, které stanovuje Stavební zákon č. 183/2006 Sb.

Přílohou Vám předáváme orientační situaci plynárenských zařízení a plynovodních přípojek (dále jen PZ) ve správě **naší společnosti**.

Poskytnutá orientační situace slouží pouze pro informaci o poloze PZ. **Nenahrazuje stanovisko provozovatele distribuční soustavy ke stavebnímu záměru a nelze ji použít k povolení nebo pro realizaci stavby.**

Pro tento účel předložte Žádost o vydání stanoviska včetně předepsané dokumentace ve smyslu stavebního zákona č. 183/2006 Sb. v platném znění. RWE Distribuční služby, s.r.o.

Informace o možnosti poskytnutí polohy stávajících PZ ve správě RWE GasNet, s.r.o. v digitální podobě získáte na adrese: www.rwe-distribuce.cz/cs/zadost-o-vektorova-data/

Poloha a rozsah PZ uvedený v příloze je platný ke dni vydání tohoto stanoviska.

Upozorňujeme, že se v zájmovém území vyznačeném v příloze tohoto stanoviska mohou nacházet PZ, která jsou ve fázi výstavby a doposud nebyla předána RWE GasNet, s.r.o. k provozování. Taktéž se v zájmovém území mohou nacházet PZ jiných vlastníků či správců, případně i dlouhodobě nefunkční/neprovozovaná PZ bez dostupných informací o jejich poloze a vlastnictví. Tato PZ NEJSOU v příloze vyznačena a nejsou předmětem tohoto stanoviska.

Platí pouze pro území vyznačené v příloze tohoto stanoviska a to 24 měsíců ode dne jeho vydání.

Plynárenská 499/1
Zábrdovice
602 00 Brno
T +420532221111
F +420545578571
E info_ds@rwe.cz
I www.rwe.cz
IČ: 27935311
DIČ: CZ27935311

Zapsán do obchodního rejstříku:
Krajský soud v Brně
oddíl C, vložka 57165
26.07.2007

Bankovní spojení:
Československá obchodní banka,
a.s.
Číslo účtu: 17837923
Kód banky: 0300

V případě dotčení pozemku v majetku RWE kontaktujte prosím RWE GasNet, s.r.o. Kontakt naleznete na adrese www.rwe-distribuce.cz/cs/kontaktni-system/, činnost "Smluvní vztahy - pozemky a budovy plynárenských zařízení", případně na Zákaznické lince 840 11 33 55.

Za správnost a úplnost dokumentace předložené s žádostí včetně jejího souladu s platnými předpisy plně zodpovídá její zpracovatel. Stanovisko nenahrazuje případná další stanoviska k jiným částem stavby.

V případě další korespondence nebo jednání (např. změna stavby) uvádějte naši značku - 5001237816 a datum tohoto stanoviska. Kontakty jsou k dispozici na www.rwe-ds.cz nebo Zákaznická linka 840 11 33 55.



Renáta Korandová
technik externích požadavků
odbor zpracování externích požadavků
RWE Distribuční služby, s.r.o.
+420377097732
renata.korandova@rwe.cz

Přílohy: Orientační zakres plynárenského zařízení, Detailní zakres plynárenského zařízení, Ověřená příloha žadatele


Provozovatel DS: RWE GasNet, s.r.o.; Stavebník: Město Litvínov, náměstí Míru 11, 43601 Litvínov. K.ú.: Janov u Litvínova.



Legenda:

	linie plynovodu
	NTL
	STL
	VTL
	WTL
	nefunkční
	výstavba
	regulační stanice
	ochranné zařízení
	kabel
	elektropřipojka
	kabel protikoroziční ochrany
	anodové uzemnění
	stanice katodové ochrany

RWE Distribuční služby, s.r.o.

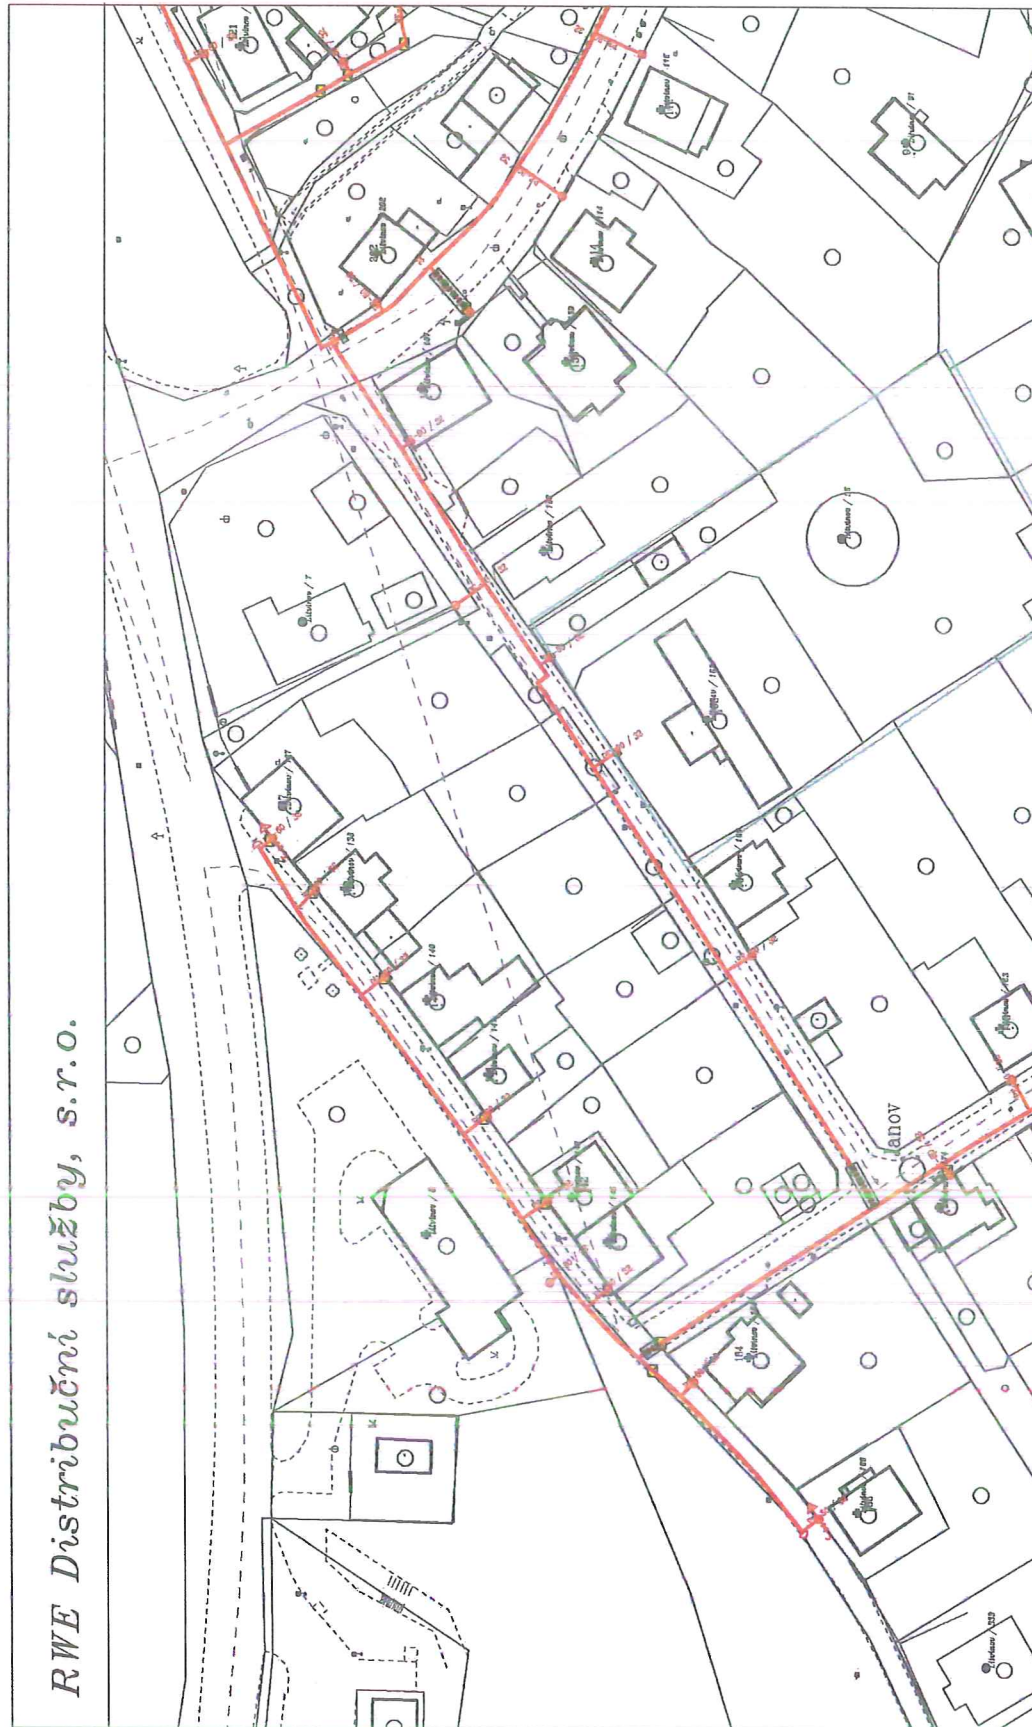

Měřítko: 1:1000

Popis:

str. 1 / 3

Vytvořil: korandova

Datum: 21.01.2016


Legenda:

linie	regulační stanice
plynovodu	ochranné zařízení
NTL	kabel
STL	elektropřípojka
VTL	kabel prokoroziční ochrany
WTL	anodové uzemnění
nefunkční	stanice katodové ochrany
výstavba	

RWE Distribuční služby, s.r.o.

Legenda:

linie	NTL	STL	VTL	WTL	nefunkční	výstavba
regulační stanice						
ochranné zařízení						
kabel						
elektropřípojka						
kabel protikorozi ochrany						
anodové uzemnění						
stanice katodové ochrany						

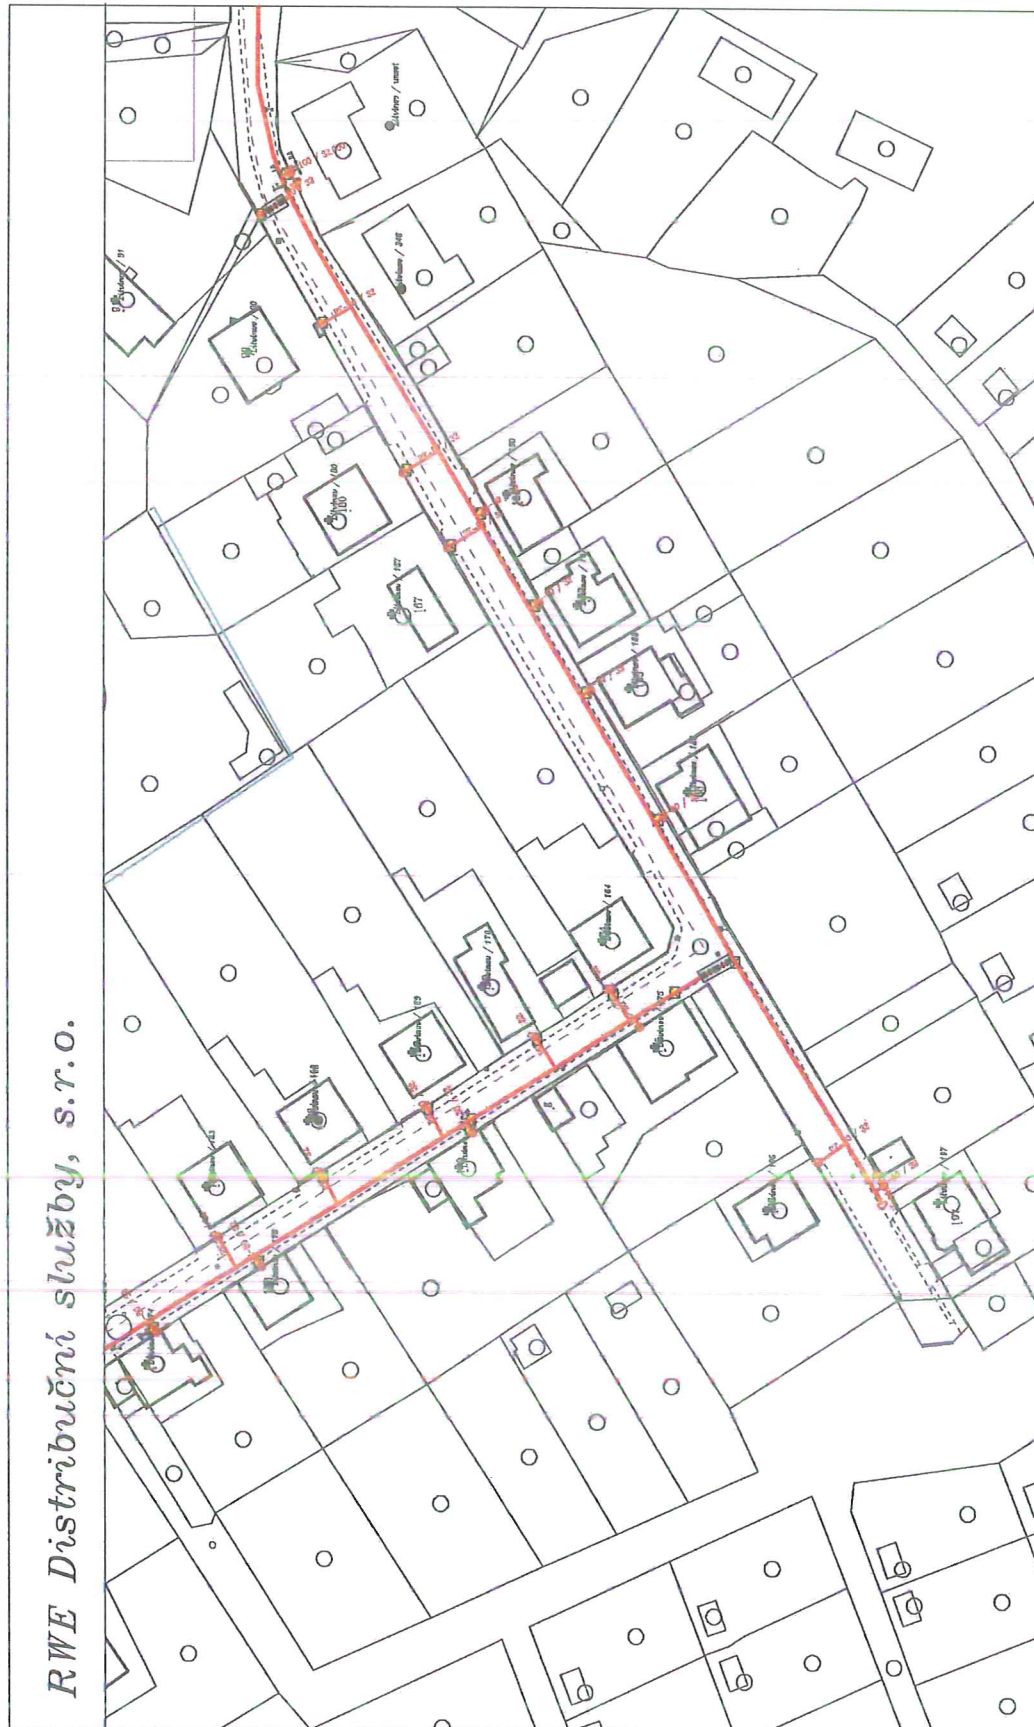

Vytvořil: korandova

Datum: 21.01.2016

str. 2 / 3


Měřítko: 1:1000

Popis:

RWE Distribuční služby, s.r.o.

Legenda:

	linie
	plynovodu
	STL
	VTL
	WVTL
	nefunkční
	výstavba
	regulační stanice
	ochranné zařízení
	kabel
	elektrodpřípojka
	kabel
	prolikorozní ochrany
	anodové uzemnění
	stanice katodové ochrany

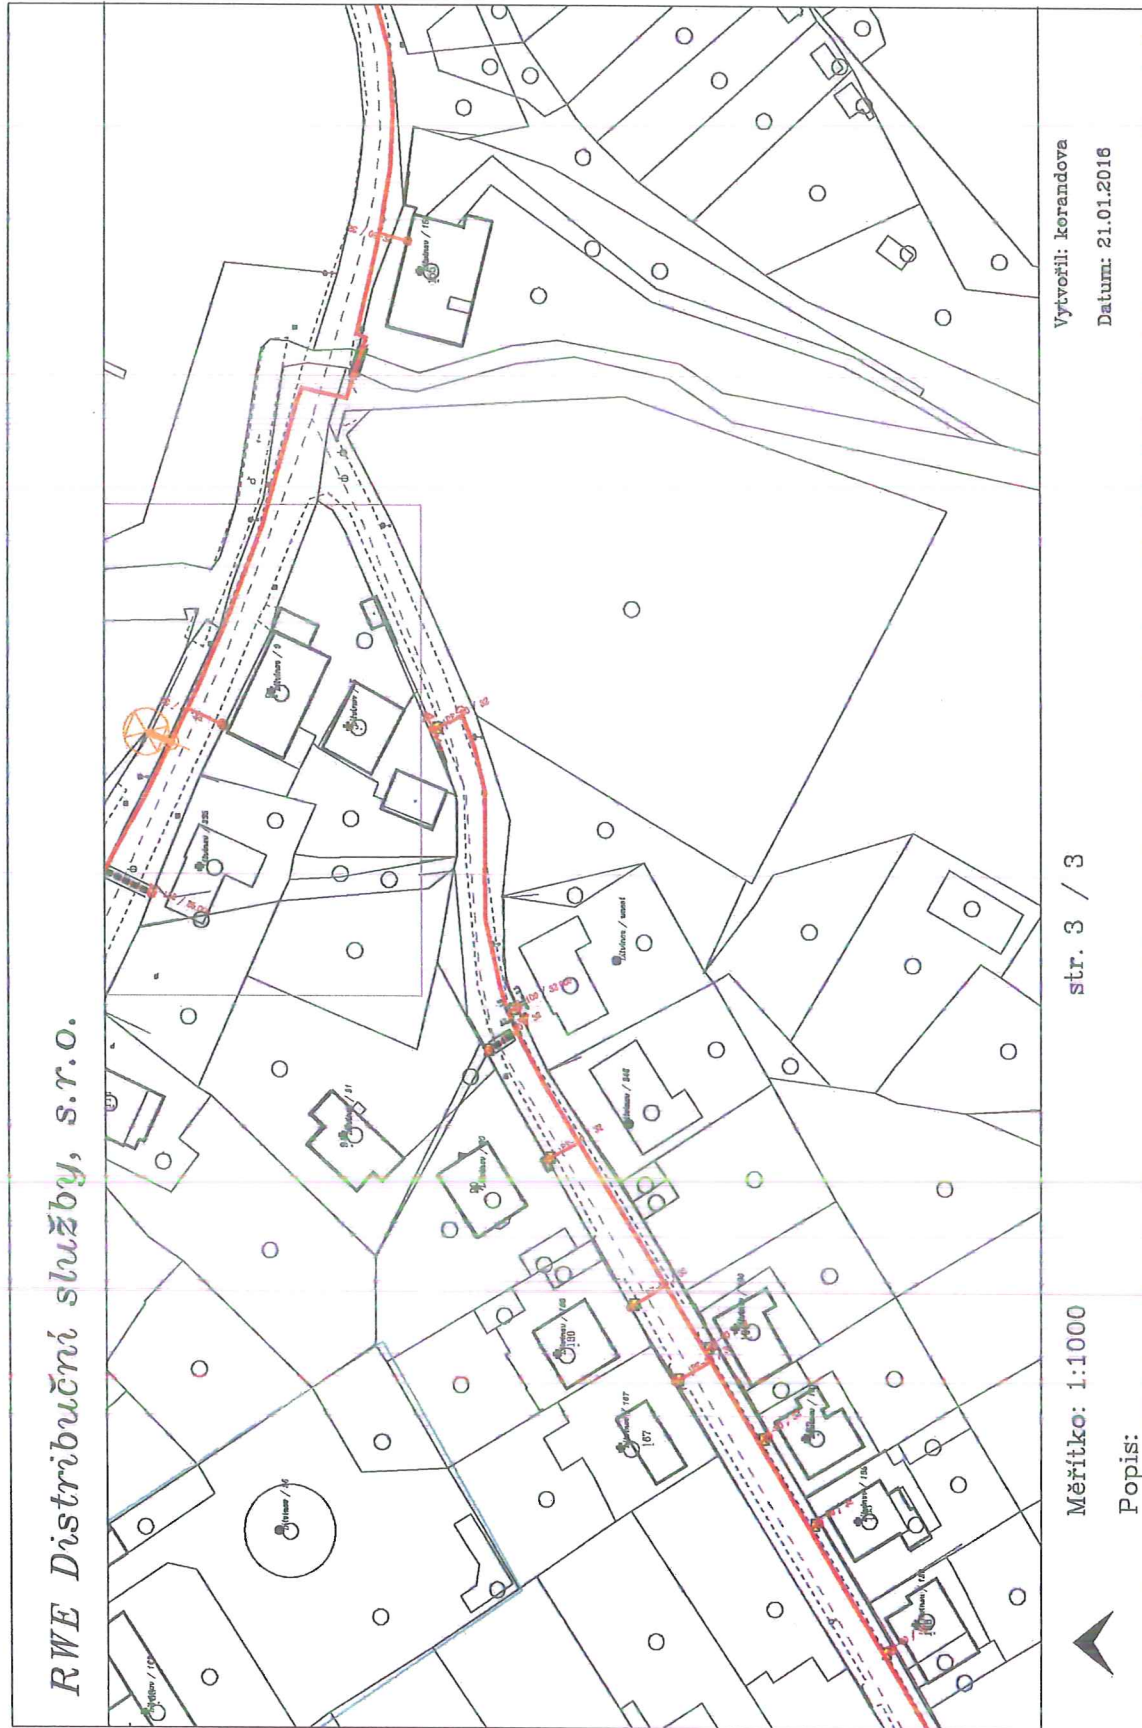

Vytvořil: kerandova
Datum: 21.01.2016

str. 3 / 3

Měřítko: 1:1000
Popis:



Soutěžní systém S-JTSK		Výškový systém BpV	
PROJEKTANT: SDP LITVÍNŮV, spol. s r.o.		SDP LITVÍNŮV, spol. s r.o.	
INVESTOR: Město Litvínov, nám. Míru 11, 43601 Litvínov		Číslo listu 44	
VÝKONOVATEL: ZDENĚK POTLUKA		M. J. 172756264	
PROJEKTANT: ZDENĚK POTLUKA		mob. 608666890	
ZODP. PROJEKTANT: ING. YUDIMIR FLIAK		e-mail: sdprp@volny.cz	
AKCE: STAVEBNÍ ÚPRAVY KOMUNIKACÍ A ZPEVNĚNÝCH PLOCH		FORMAT: A4 x 2	
V UL. VILOVÁ V LITVÍNOVĚ		DATUM: 01/2014	
PSISO B. - SOUHRNNÉ ŘEŠENÍ STAVBY		MĚŘITKO: 1:1000	
NÁZEV VÝKRESU: PŘEHLEDNÁ SITUACE		STUPĚŇ PD: DSP	
		ČÍSLO ZÁKAZKY: 14/2013	
		ČÍSLO VÝKRESU: B.1.	