


ETAPY


stavba je z časového hlediska rozdělena na 4 etapy

- 1) Ulice Vilová
- 2) Ulice Vilová a přečerpací stanice
- 3) Ulice Vilová, Podkrušnohorská a přečerpací stanice
- 4) Ulice Vilová - dokončení a přečerpací stanice

Zdroj: mapy.cz

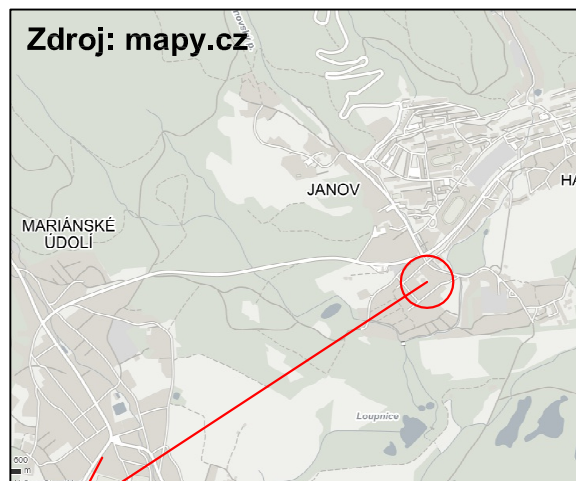

PŘEHLEDNÁ MAPA

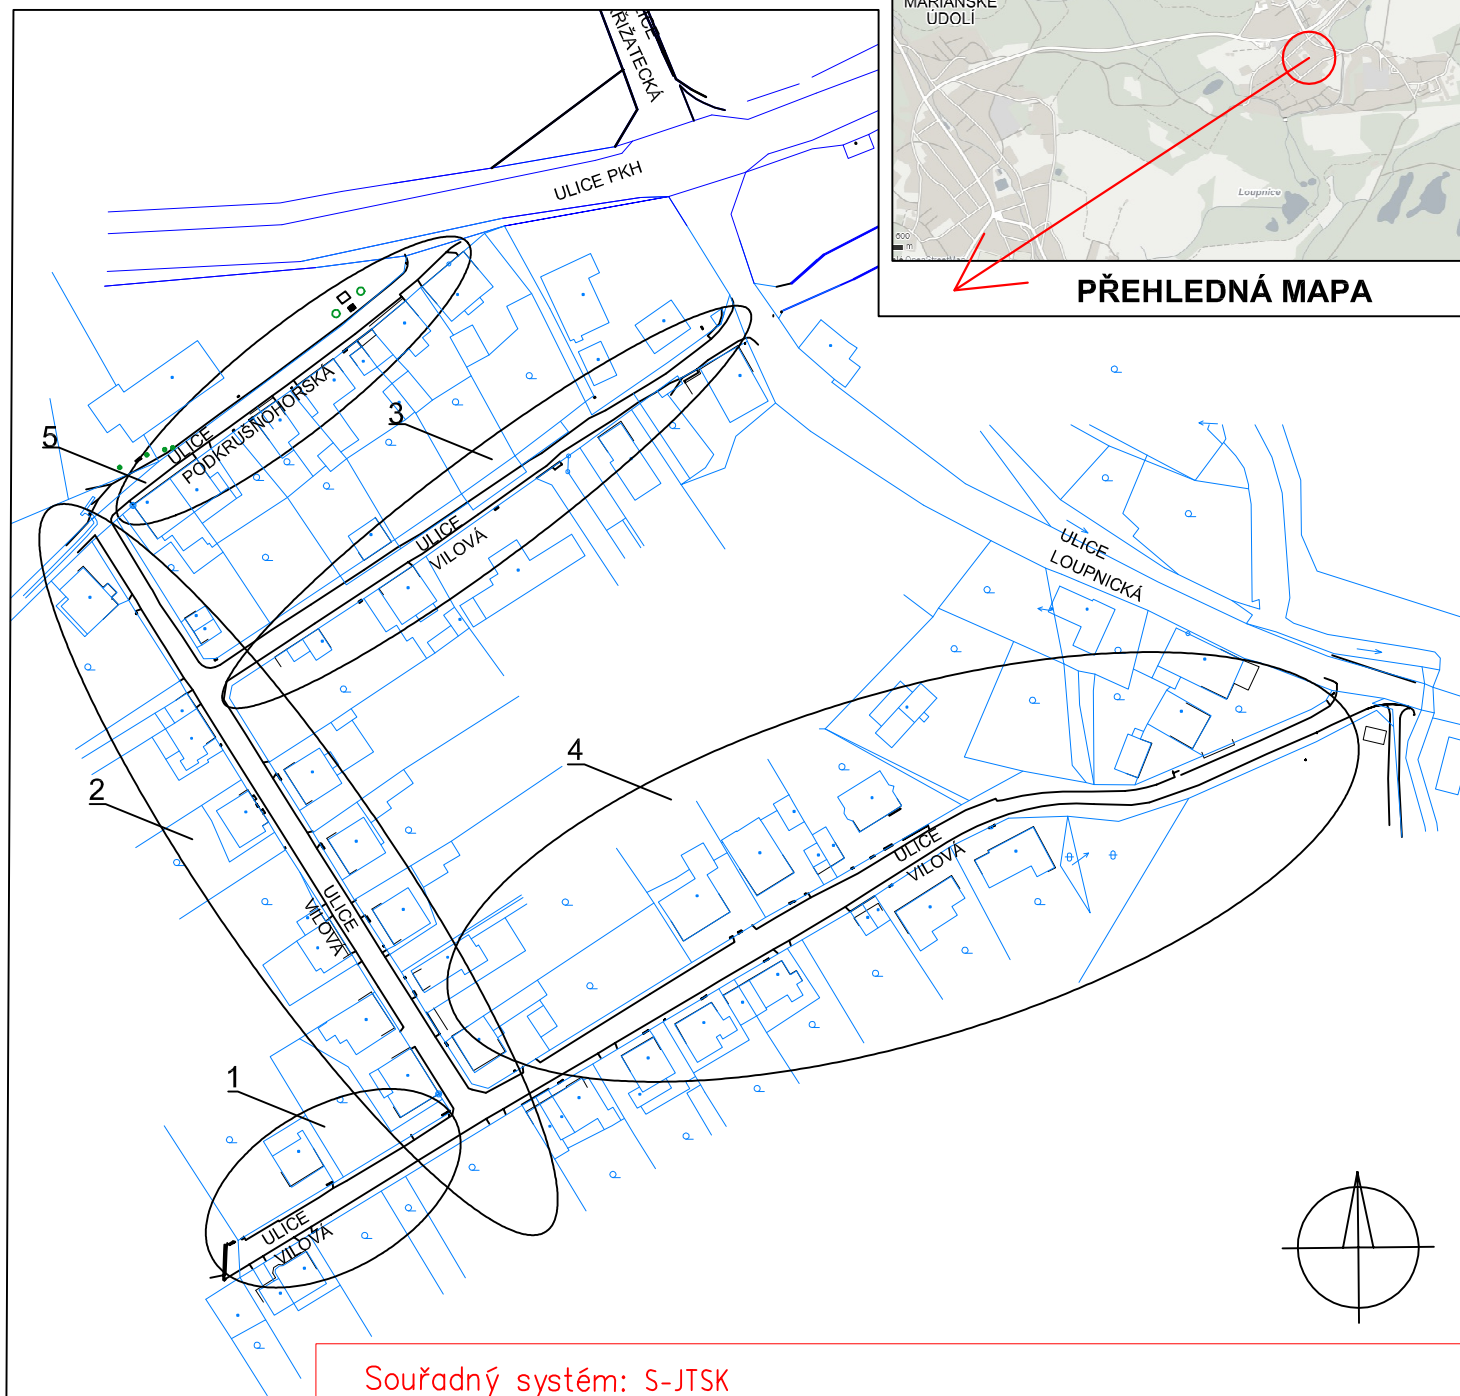

Souřadný systém: S-JTSK
Výškový systém: Bpv

ZODP. PROJEKTANT:	Ing. Dvořáková	PROJEKTOVALI:	Ing. Lucie Dvořáková
KRAJ:	SEVEROČESKÝ	MĚSTO:	Litvínov
NÁZEV:	Stavební úpravy komunikací a zpevněných ploch v ul. Vilová v Litvínově Stavební úpravy části komunikace PKH u napojení na ul. Vilovou v Janově		
DATUM:	4/2016	STUPEŇ PD:	MĚŘÍTKO: 1:2000
ČÁST:			
PŘÍLOHA:	Stanovení přechodného dopravního značení		

S4A
s.r.o., www.s4a.cz, info@s4a.cz

ČÍSLO PŘÍLOHY:

1