



ŘEZ 1 1:50

- POLOHA ŘEZU VIZ PŘÍLOHA 2

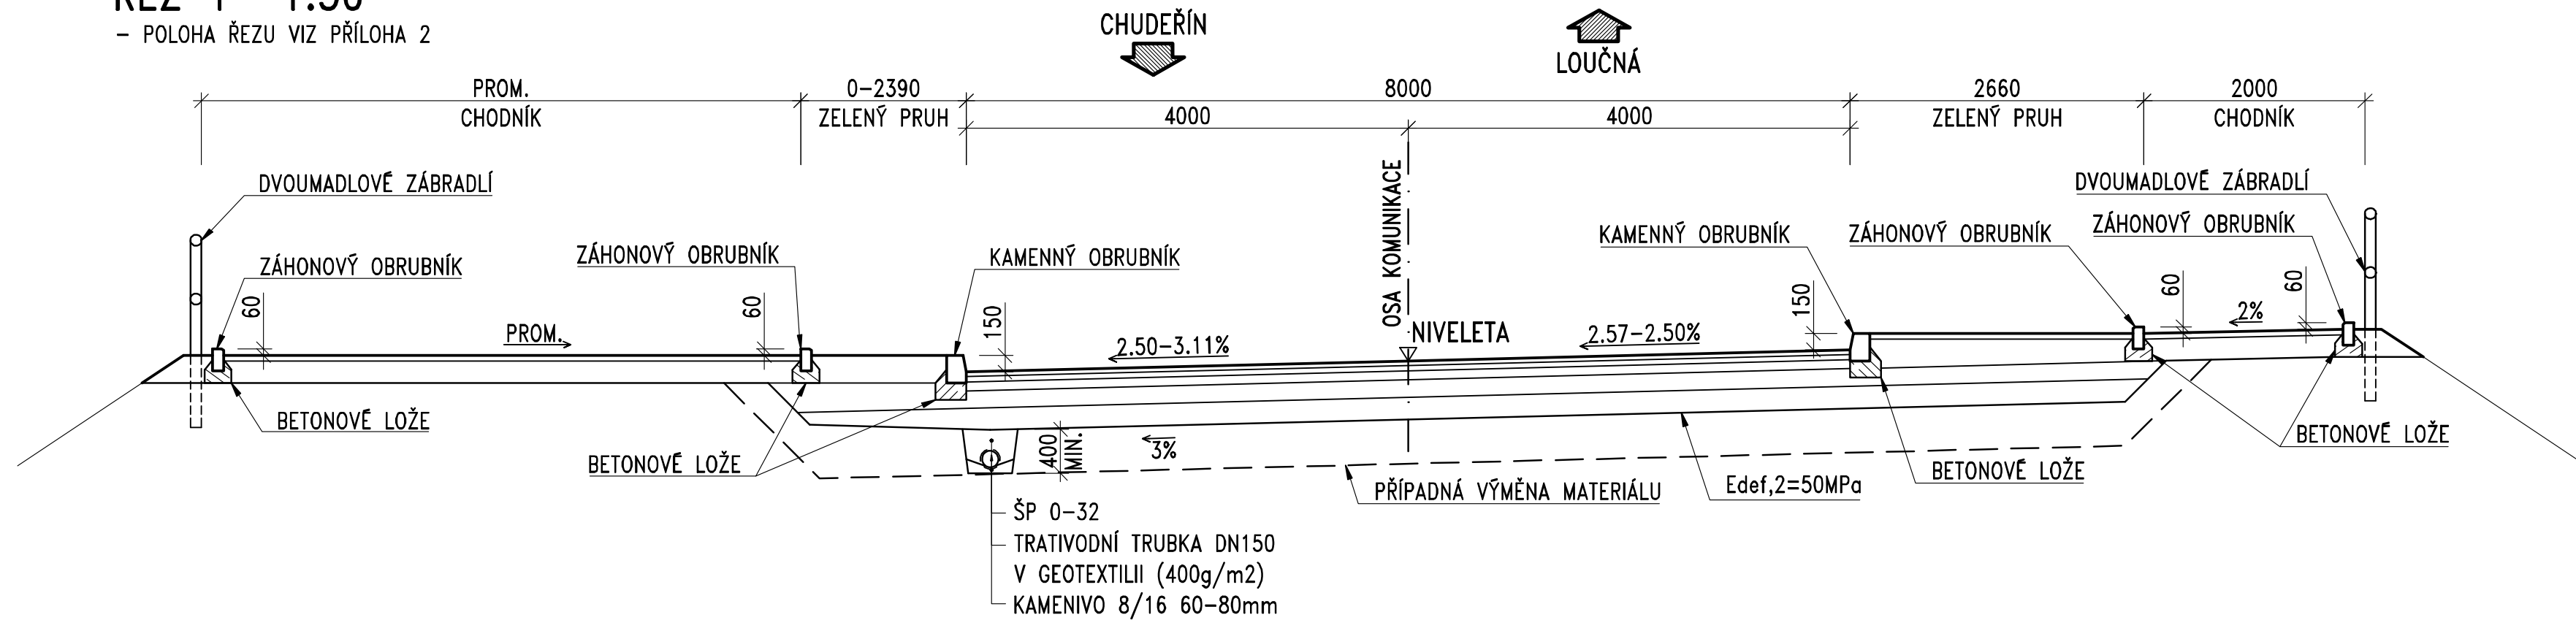

ŘEZ 2 1:50

- POLOHA ŘEZU VIZ PŘÍLOHA 3

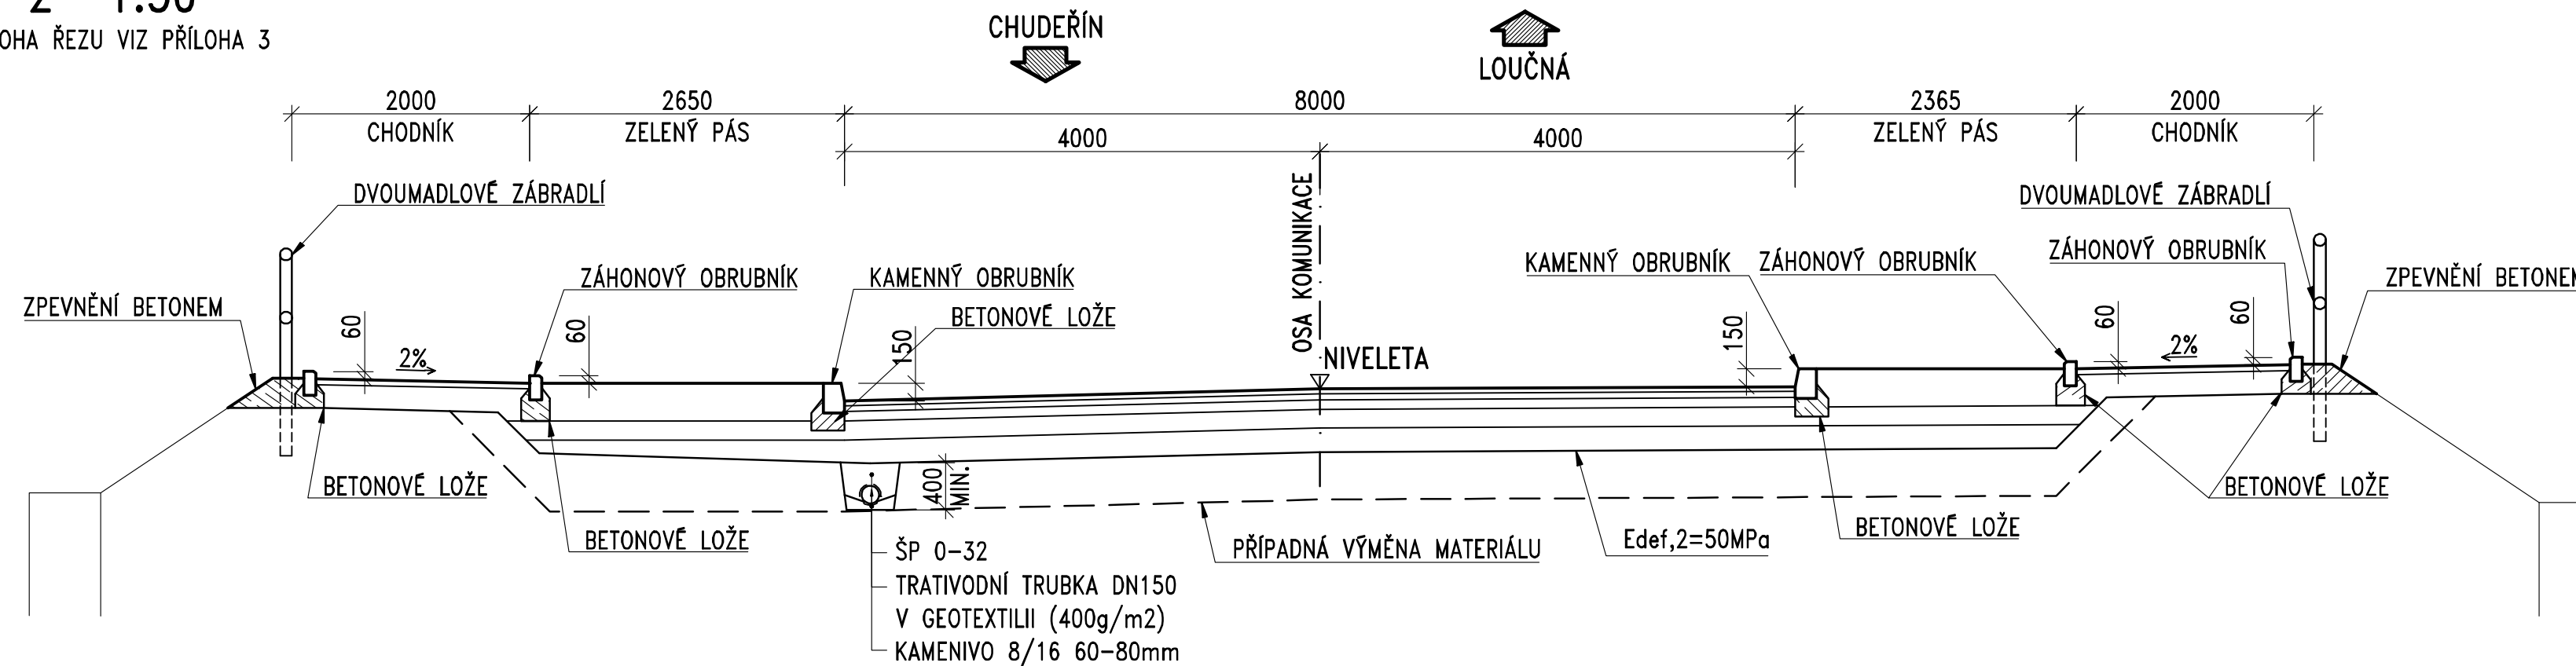

POUŽITÉ BETONY:

LOŽE POD OBRUBNÍKY

C25/30-XF3

LOŽE POD DLAŽBU

C25/30-XF3

POZNÁMKA:

- PŘI VÝSTAVBĚ SO 101 BUDOU POUŽITY KAMENNÉ OBRUBNÍKY ZÍSKANÉ PŘI DEMOLICI STÁVAJÍCÍHO MOSTU (SO 001). PŘEDPOKLÁDÁ SE, ŽE 30% OBRUBNÍKŮ NEBUDE MOŽNO ZNOVU VYUŽÍT.

SKLADBA KONSTRUKCE VOZOVKY:

ACO 11 + (ABS I)	40 mm
PSE (C 50 BP 5)	0,2 kg/m ²
ACL 16 (ABH II)	50 mm
PSE (C 50 BP 5)	0,2 kg/m ²
ACP 16 + (OKS I)	80 mm
ŠD 32/63	160 mm
ŠD 0/63	200 mm
CELKEM	530 mm

SKLADBA KONSTRUKCE CHODNÍKU:

ACO 8 CH 70/100 (ABJ III)	50 mm
ŠTĚRKODRŤ ŠD 0/32	min. 200 mm
CELKEM	min. 250 mm

Souřadnicový systém S-JTSK, Výškový systém Bpv			
CHEMINVEST s.r.o., areál CHEMOPETROLU a.s. DS 932, 436 70 Litvínov, tel. 476 164 051			
24 09 33	Reditel:	Ing. Pavel MIKULÁŠTÍK	podpis:
	Vedoucí zakázky:	Ing. Jiří ŠAŠEK	podpis:
		CHEMINVEST	
		CHEMINVEST s.r.o., areál CHEMOPETROLU a.s. DS 932, 436 70 Litvínov	

Číslo zakázky:	09 085 00	HIP:	
Schválil:	Ing. Václav HVÍZDAL	Zodp. projektant:	Ing. Petr SOUČEK
Tech. kontrola:	Ing. Petr DRBOHLAV	Vypracoval:	Ing. Jan BAŽIL
		244 062 644, soucek@pontex.cz	
		244 062 225, bazil@pontex.cz	
		PONTEx S.R.O.	
		Praha 4, Bezová 1658, 147 14 tel: +420 244062215 fax: +420 24461038	

Objednatel:	MĚSTO LITVÍNOV	Obec:	LITVÍNOV	Kraj:	OSTECKÝ
Akce:	REKONSTRUKCE SILNIČNÍHO MOSTU NAD UL. MEZIBOŘSKOU, LITVÍNOV			Datum	Stupeň
				11/2010	PDPS
				Souprava	Č. přílohy
Objekt:	SO 101 ÚPRAVA PŘEDMOSTÍ				
Příloha:	PŘÍČNÉ ŘEZY				4