



ŘEZ V LÍCI PILÍŘE 1:50
ZOBRAZEN PILÍŘ IV

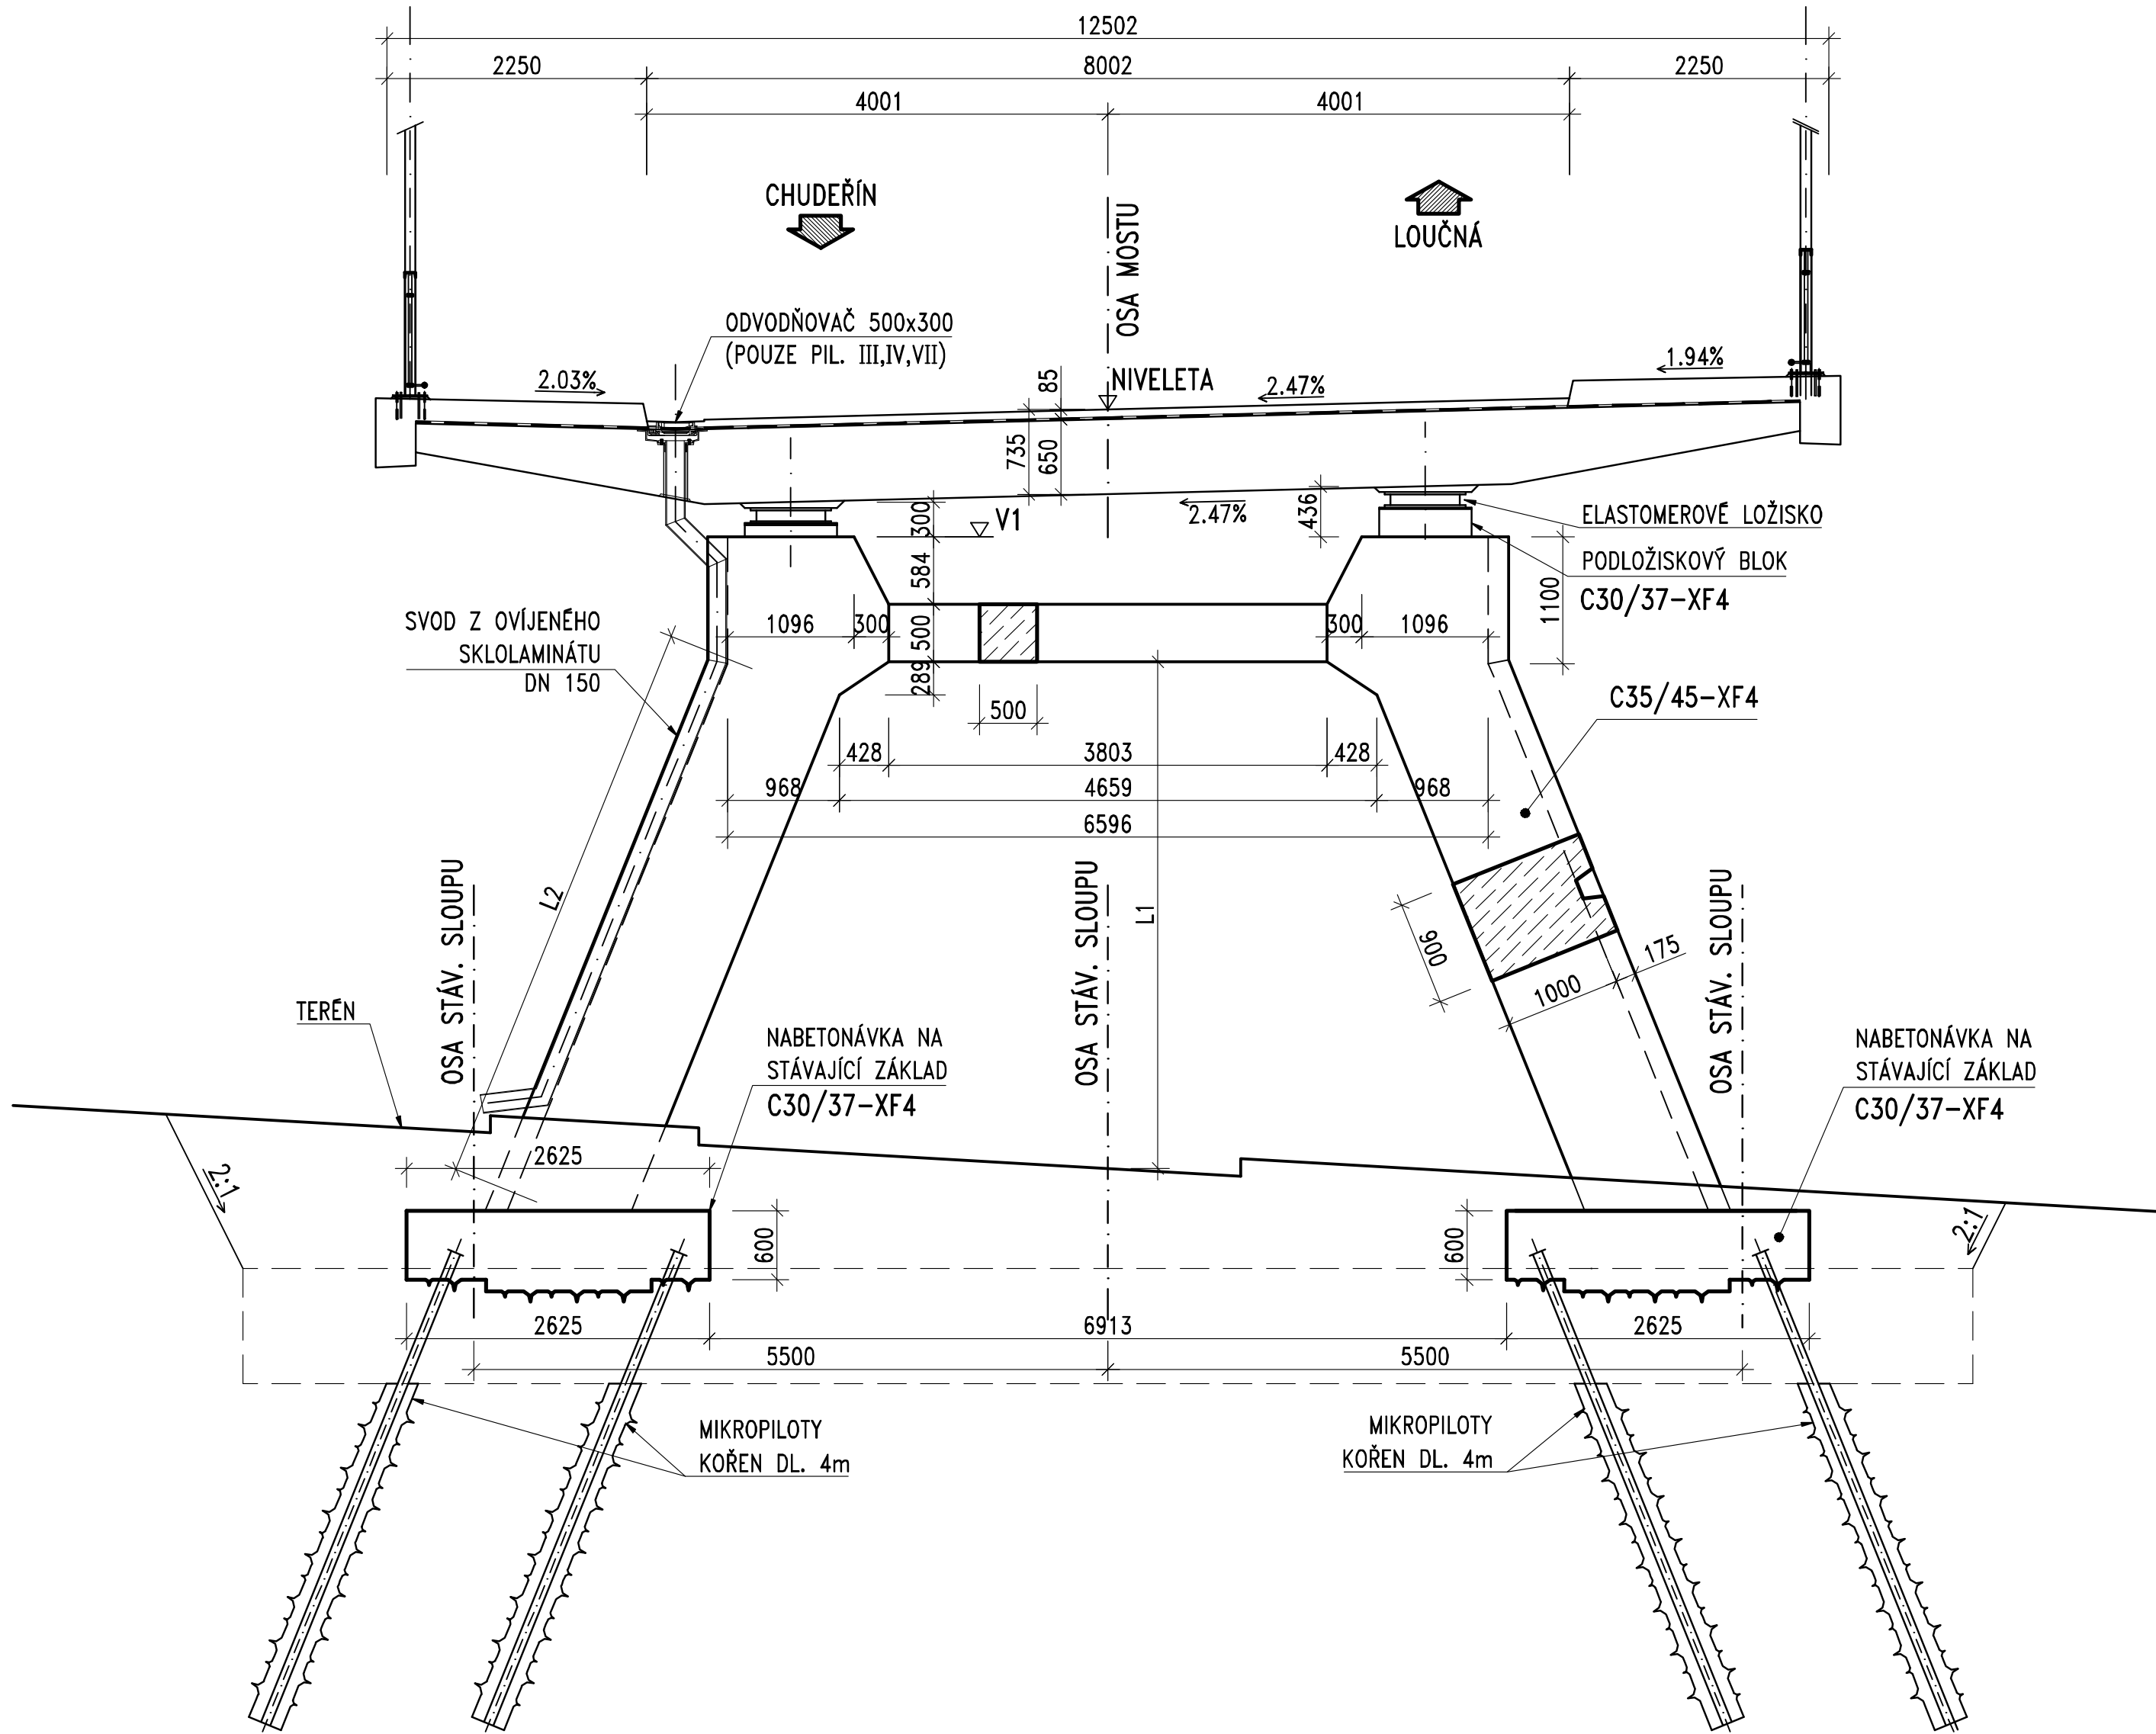


PŮDORYS PILÍŘE 1:50
ZOBRAZEN PILÍŘ IV

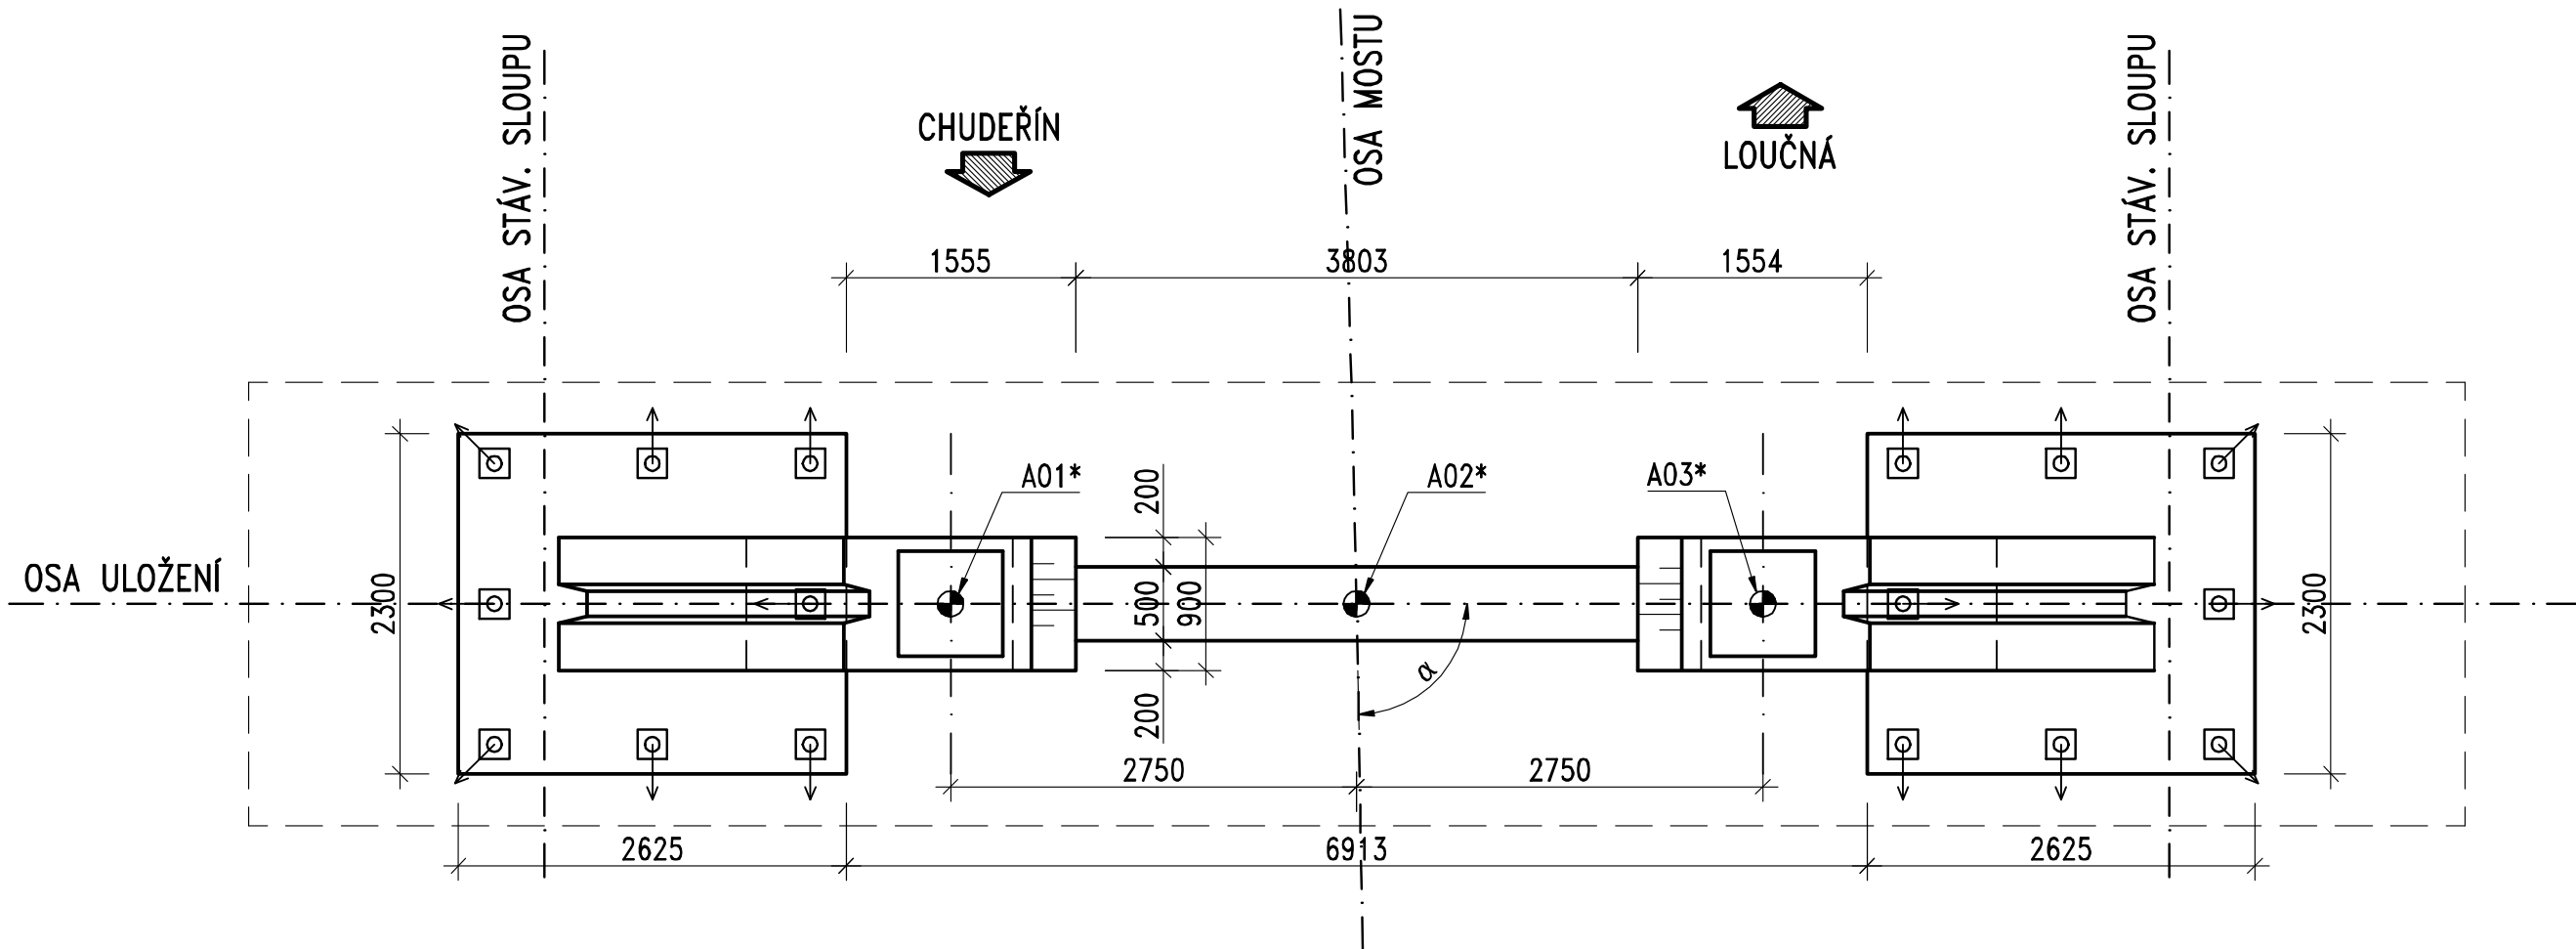

* A ZNAČÍ ČÍSLO PILÍŘE, ČÍSELNÉ OZNAČENÍ JE PODROBNĚ ČÍSLO BODU

PODÉLNÝ ŘEZ PILÍŘEM 1:50
ZOBRAZEN PILÍŘ IV, ŘEZ OSOU MOSTU

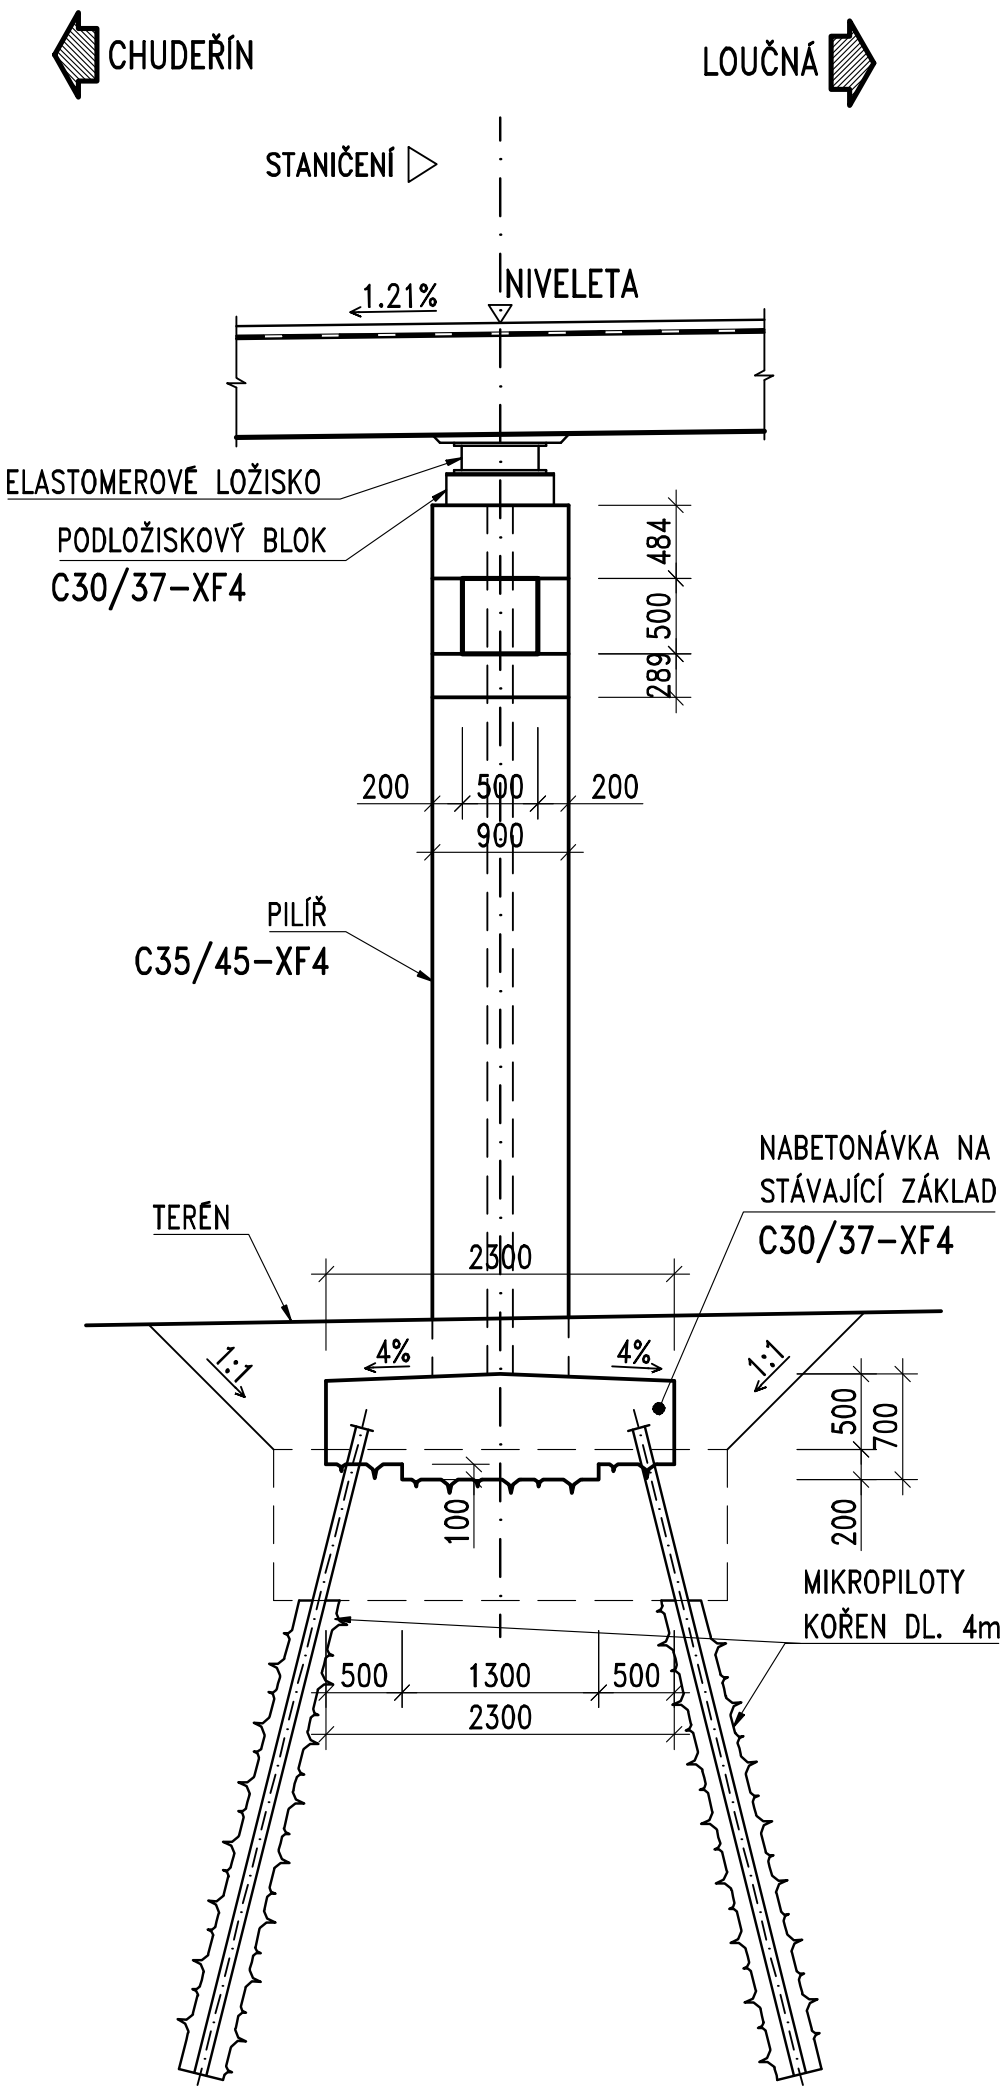

POZNÁMKA:

- ROZMĚRY A HLOUBKA ZALOŽENÍ ZÁKLADŮ NEJSOU ZNÁMÉ A BUDOU ZJIŠTĚNY AŽ PŘI VÝSTAVBĚ.
- ZOBRAZEN POUZE PILÍŘ IV, OSTATNÍ PILÍŘE JSOU OBDOBNE.
- POČET MIKROPILOT A DÉLKA KOŘENŮ JSOU PŘEDPOKLÁDANÉ A MOHOU SE ZMĚNIT.
- VŠECHNY MIKTOPILOTY BUDOU OPATŘENY TAHOVOU HLAVICÍ P20-200x200DFG.

PROMĚNNÉ ROZMĚRY:

PILÍŘ	STANIČENÍ	V1	L1	L2	α	NIVELETA
II	0.046 367	349.322	5140	5390	104.81g	350.426
III	0.060 866	349.497	5160	5470	101.74g	350.601
IV	0.075 347	349.673	5280	5710	98.66g	350.777
V	0.089 824	349.848	5360	5780	95.59g	350.952
VI	0.104 405	350.025	5060	5320	92.49g	351.129
VII	0.119 064	350.202	4200	4700	91.40g	351.306

Souřadnicový systém S-JTSK, Výškový systém Bpv			
CHEMINVEST s.r.o., areál CHEMOPETROLU a.s. DS 932, 436 70 Litvínov, tel. 476 164 051			
24 09 33	Reditel:	Ing. Pavel MIKULÁŠTIK	podpis:
	Vedoucí zakázky:	Ing. Jiří ŠÁŠEK	podpis:
		CHEMINVEST s.r.o., areál CHEMOPETROLU a.s. DS 932, 436 70 Litvínov	

Číslo zakázky:	09 085 00	HIP:	
Schválil:	Ing. Václav HVIZDAL	Zodp. projektant:	Ing. Petr SOUČEK
Tech. kontrola:	Ing. Petr DRBOHLAV	Vypracoval:	Ing. Jan BAŽIL
		244 062 644, soucek@pontex.cz	
		244 062 225, bazil@pontex.cz	



Objednatel:	MĚSTO LITVÍNŮV	Obec:	LITVÍNŮV	Kraj:	OSTECKÝ
Akce:	REKONSTRUKCE SILNIČNÍHO MOSTU NAD UL. MEZIBOŘSKOU, LITVÍNŮV SO 201 MOST PŘES ULICI MEZIBOŘSKÁ TVAR PILÍŘŮ			Datum	Stupeň
Objekt:				11/2010	PDPS
Příloha:				Souprava	Č. přílohy
					6