




PODÉLNÝ ŘEZ 1:100/25

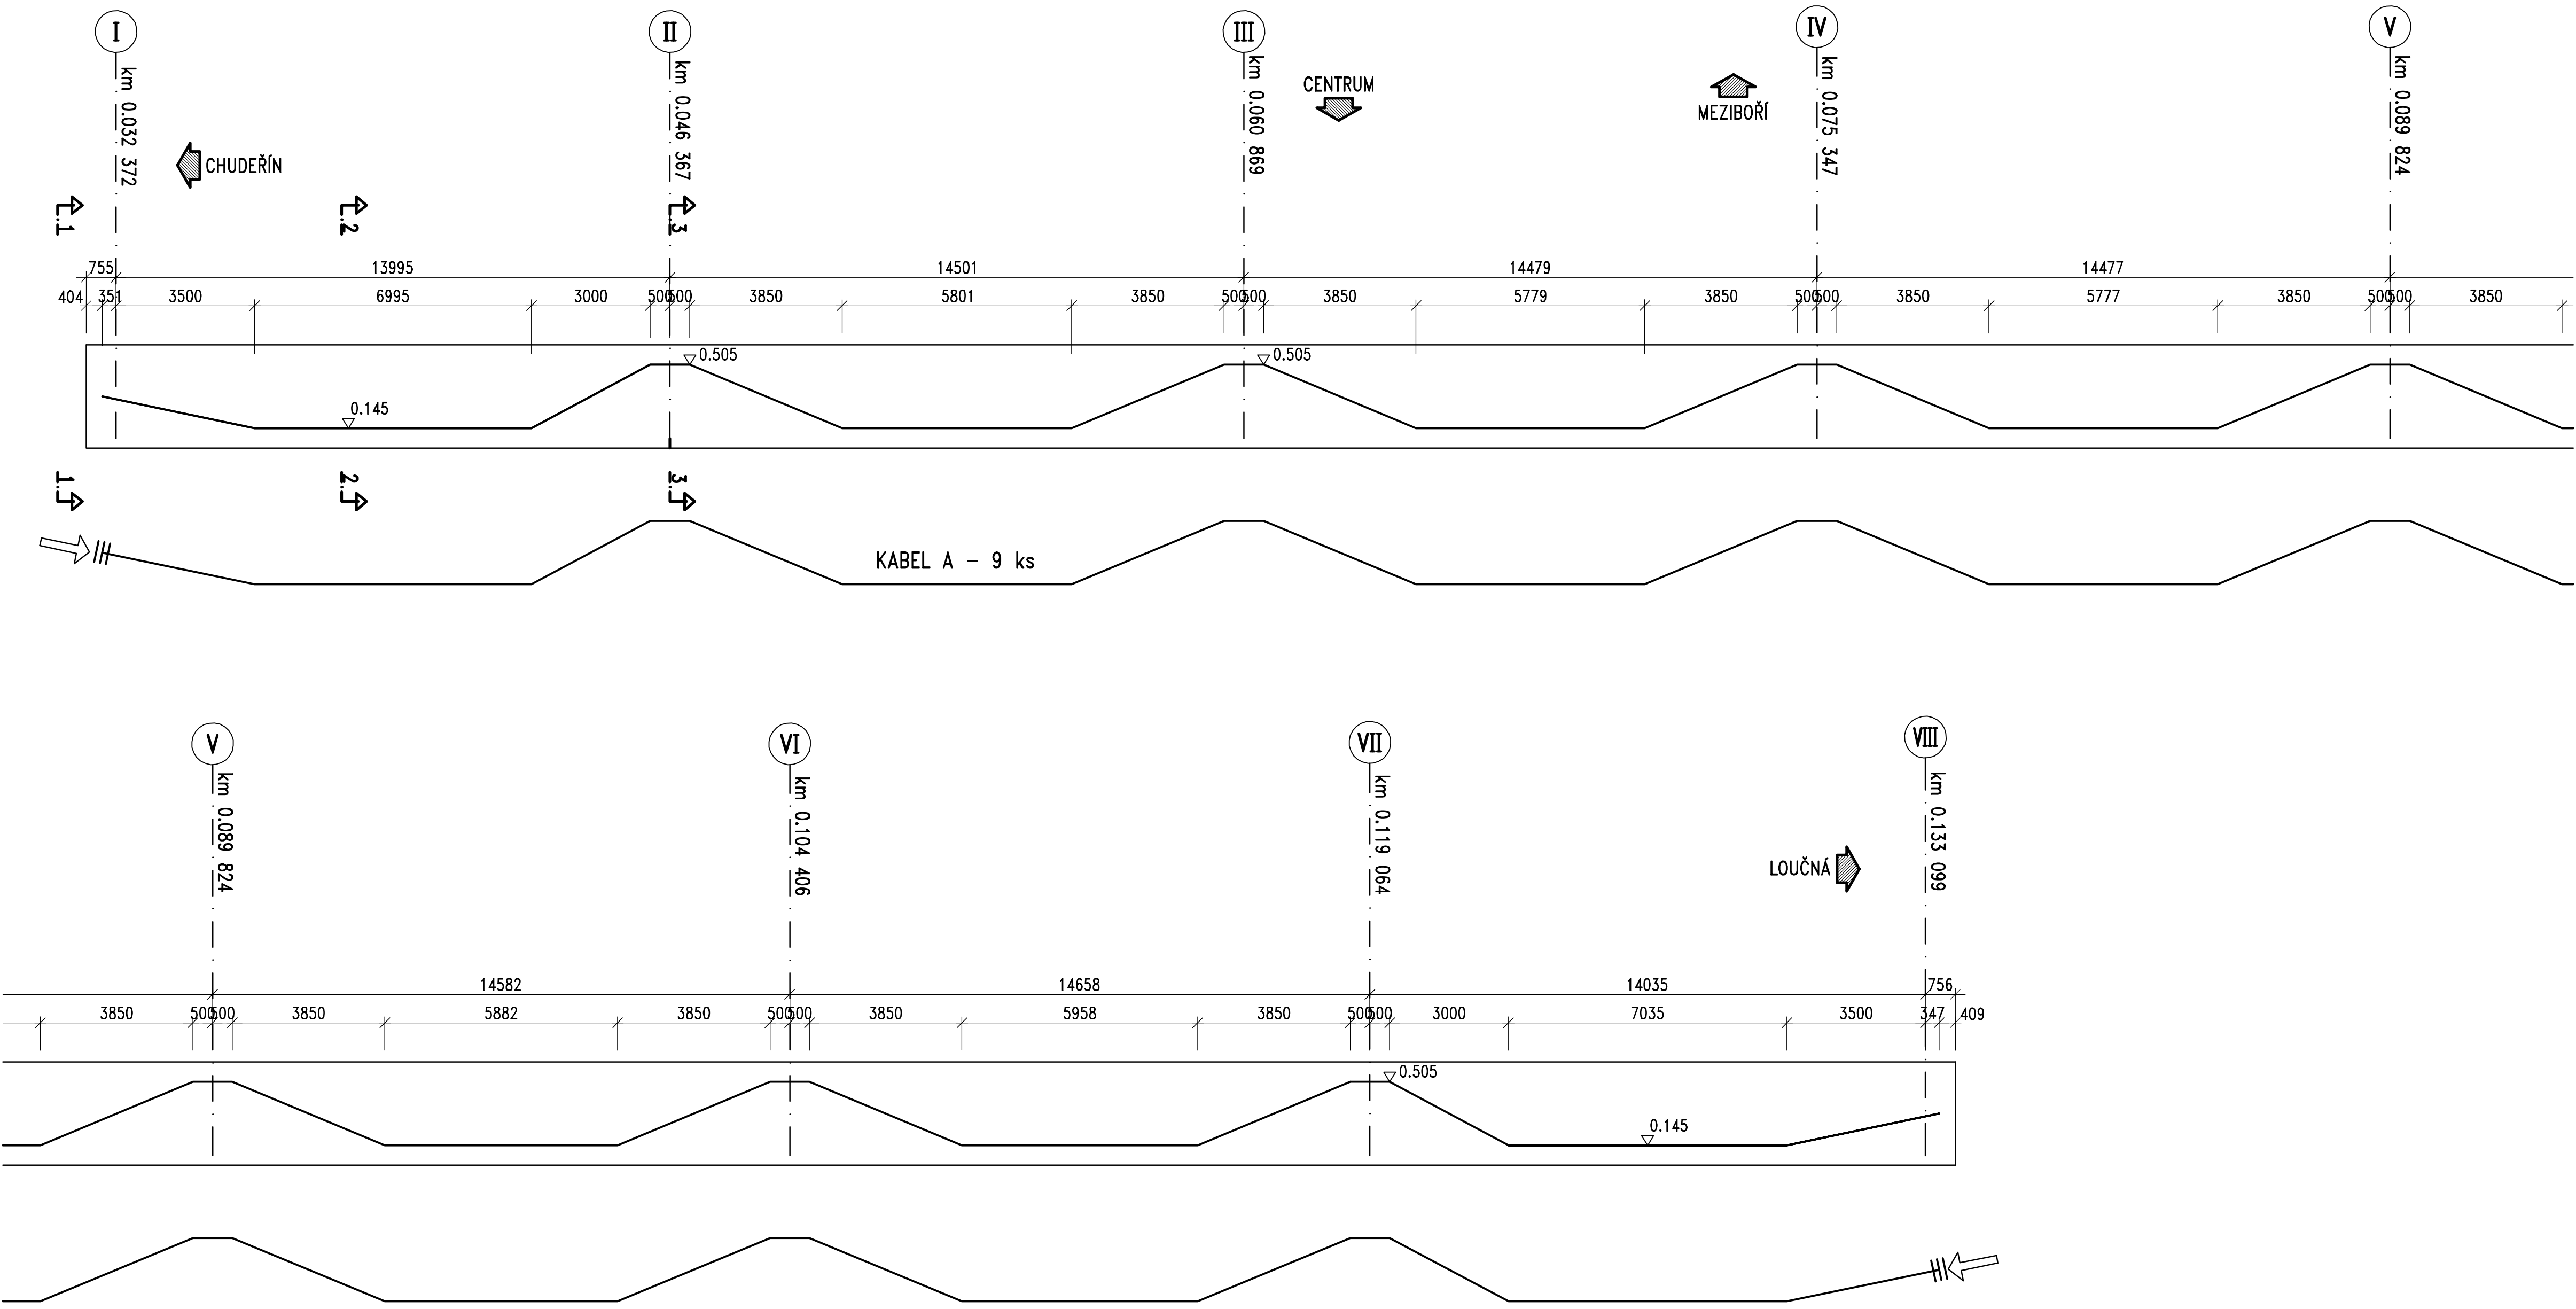


POHLED 1-1 1:50  
ZOBRAZEN KOLMO

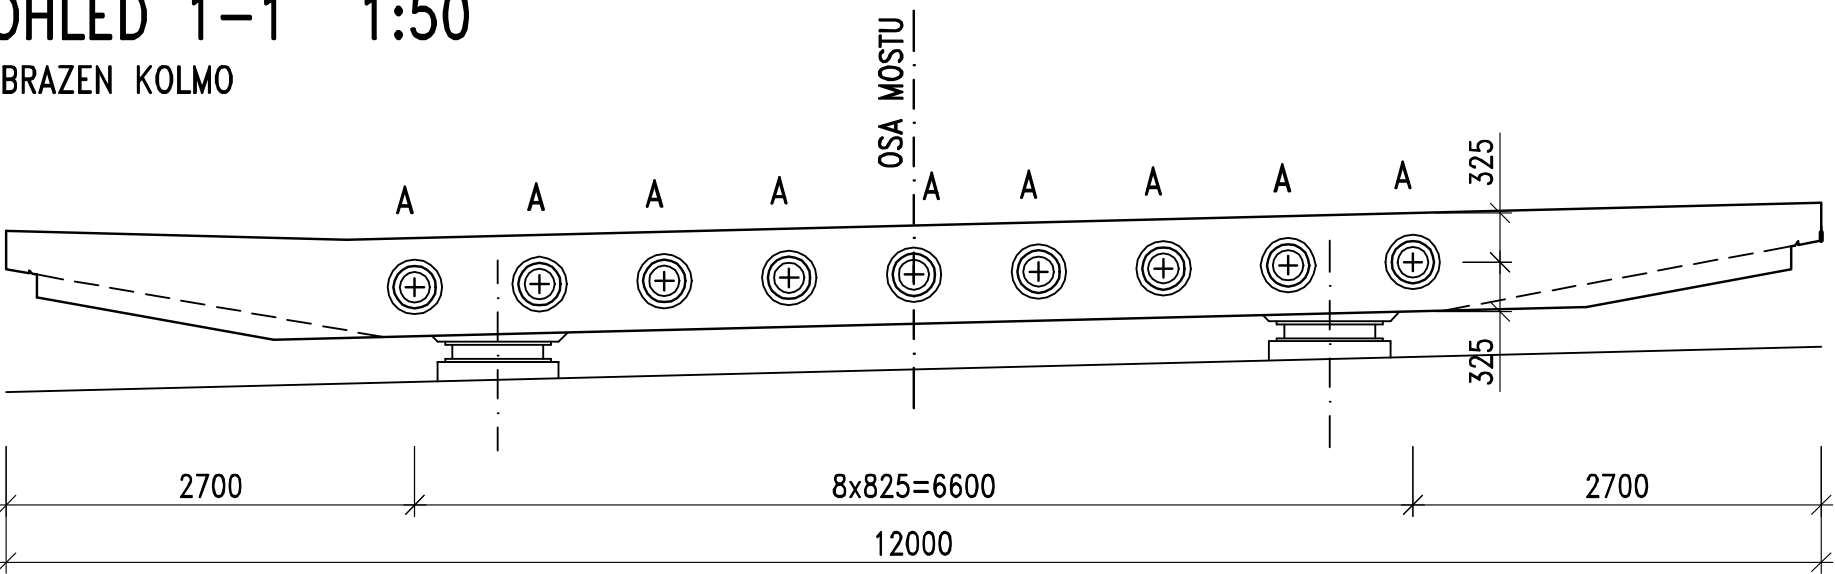

ŘEZ 3-3 1:50

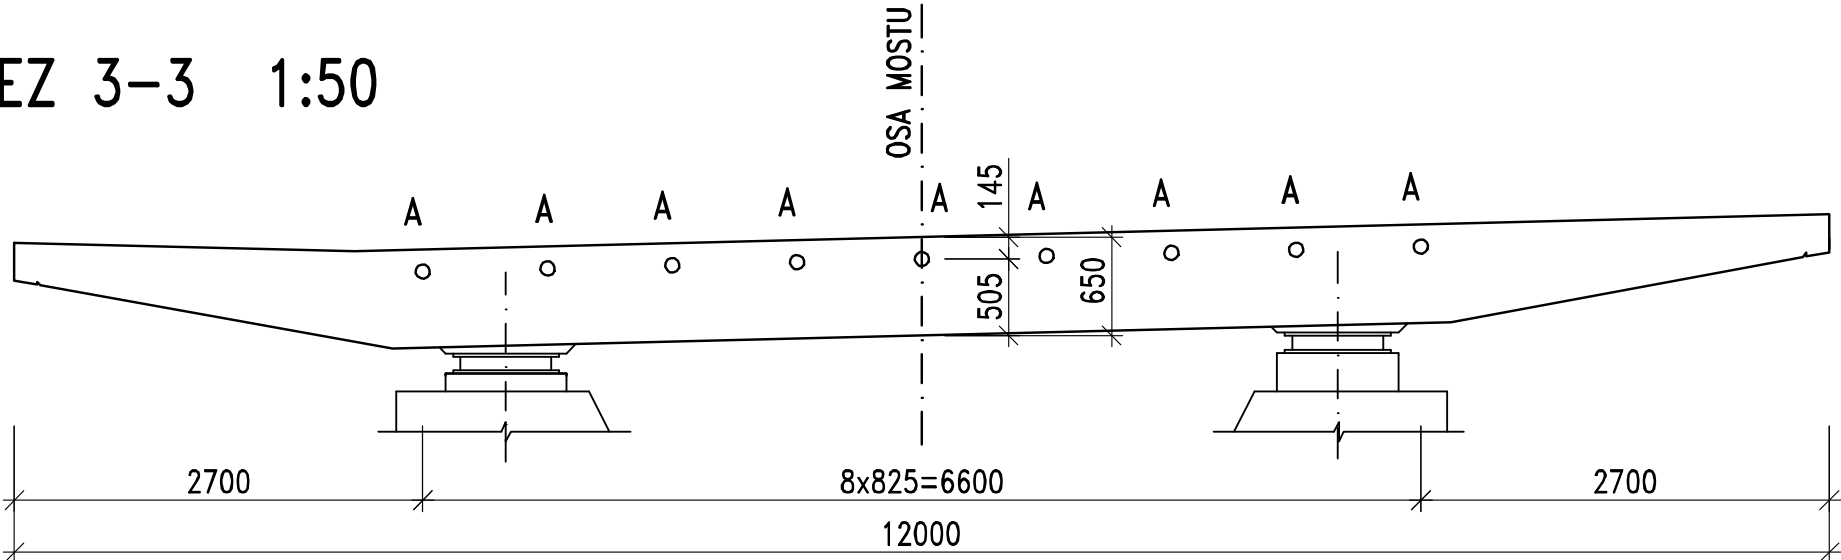

ŘEZ 2-2 1:50

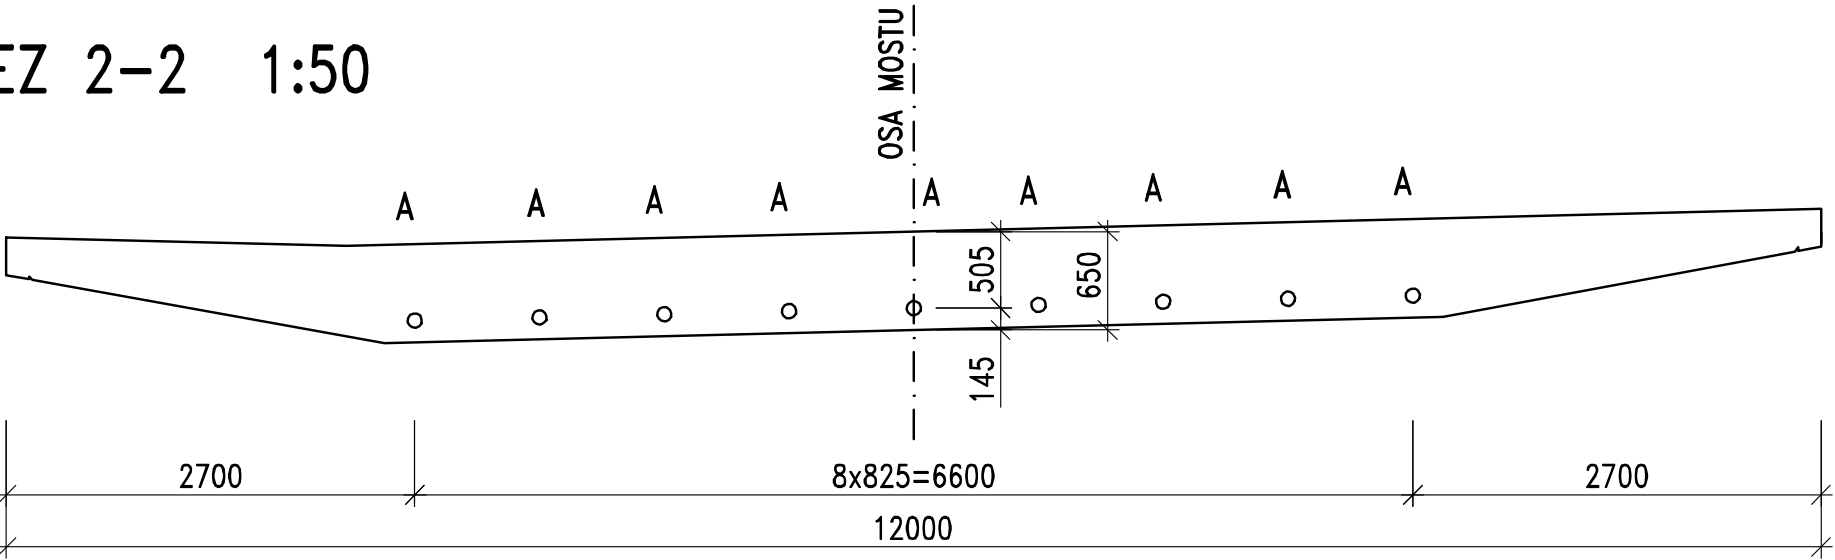

MATERIÁLY:

BETON:  
NOSNÁ KONSTRUKCE C35/45–XF2

VÝZTUŽ: B500 B (10 505–R) ZARUČENĚ SVAŘITELNÁ

PŘEDPÍNACÍ SYSTÉM:  
KABELY 19 LAN Ls15.7mm (150 mm2) 1570/1770  
POUŽIT BUDE CERTIFIKOVANÝ PŘEDPÍNACÍ SYSTÉM

VÝKAZ PŘEDPÍNACÍ VÝZTUŽE:

K A B E L			K A B E L Y		T R U B K Y	
NÁZEV	L[m]	KS	LK[m]	LK*KS[m]	LT[m]	LT*KS[m]
A	101.56	9	105.16	946.44	99.76	897.84
CELKEM				946.44		897.84

POZNÁMKA:  
- PŮDORYSNĚ JSOU VŠECHNY KABELY ROVNOBĚŽNĚ S OSOU MOSTU