


PŘÍČNÝ ŘEZ 1:50

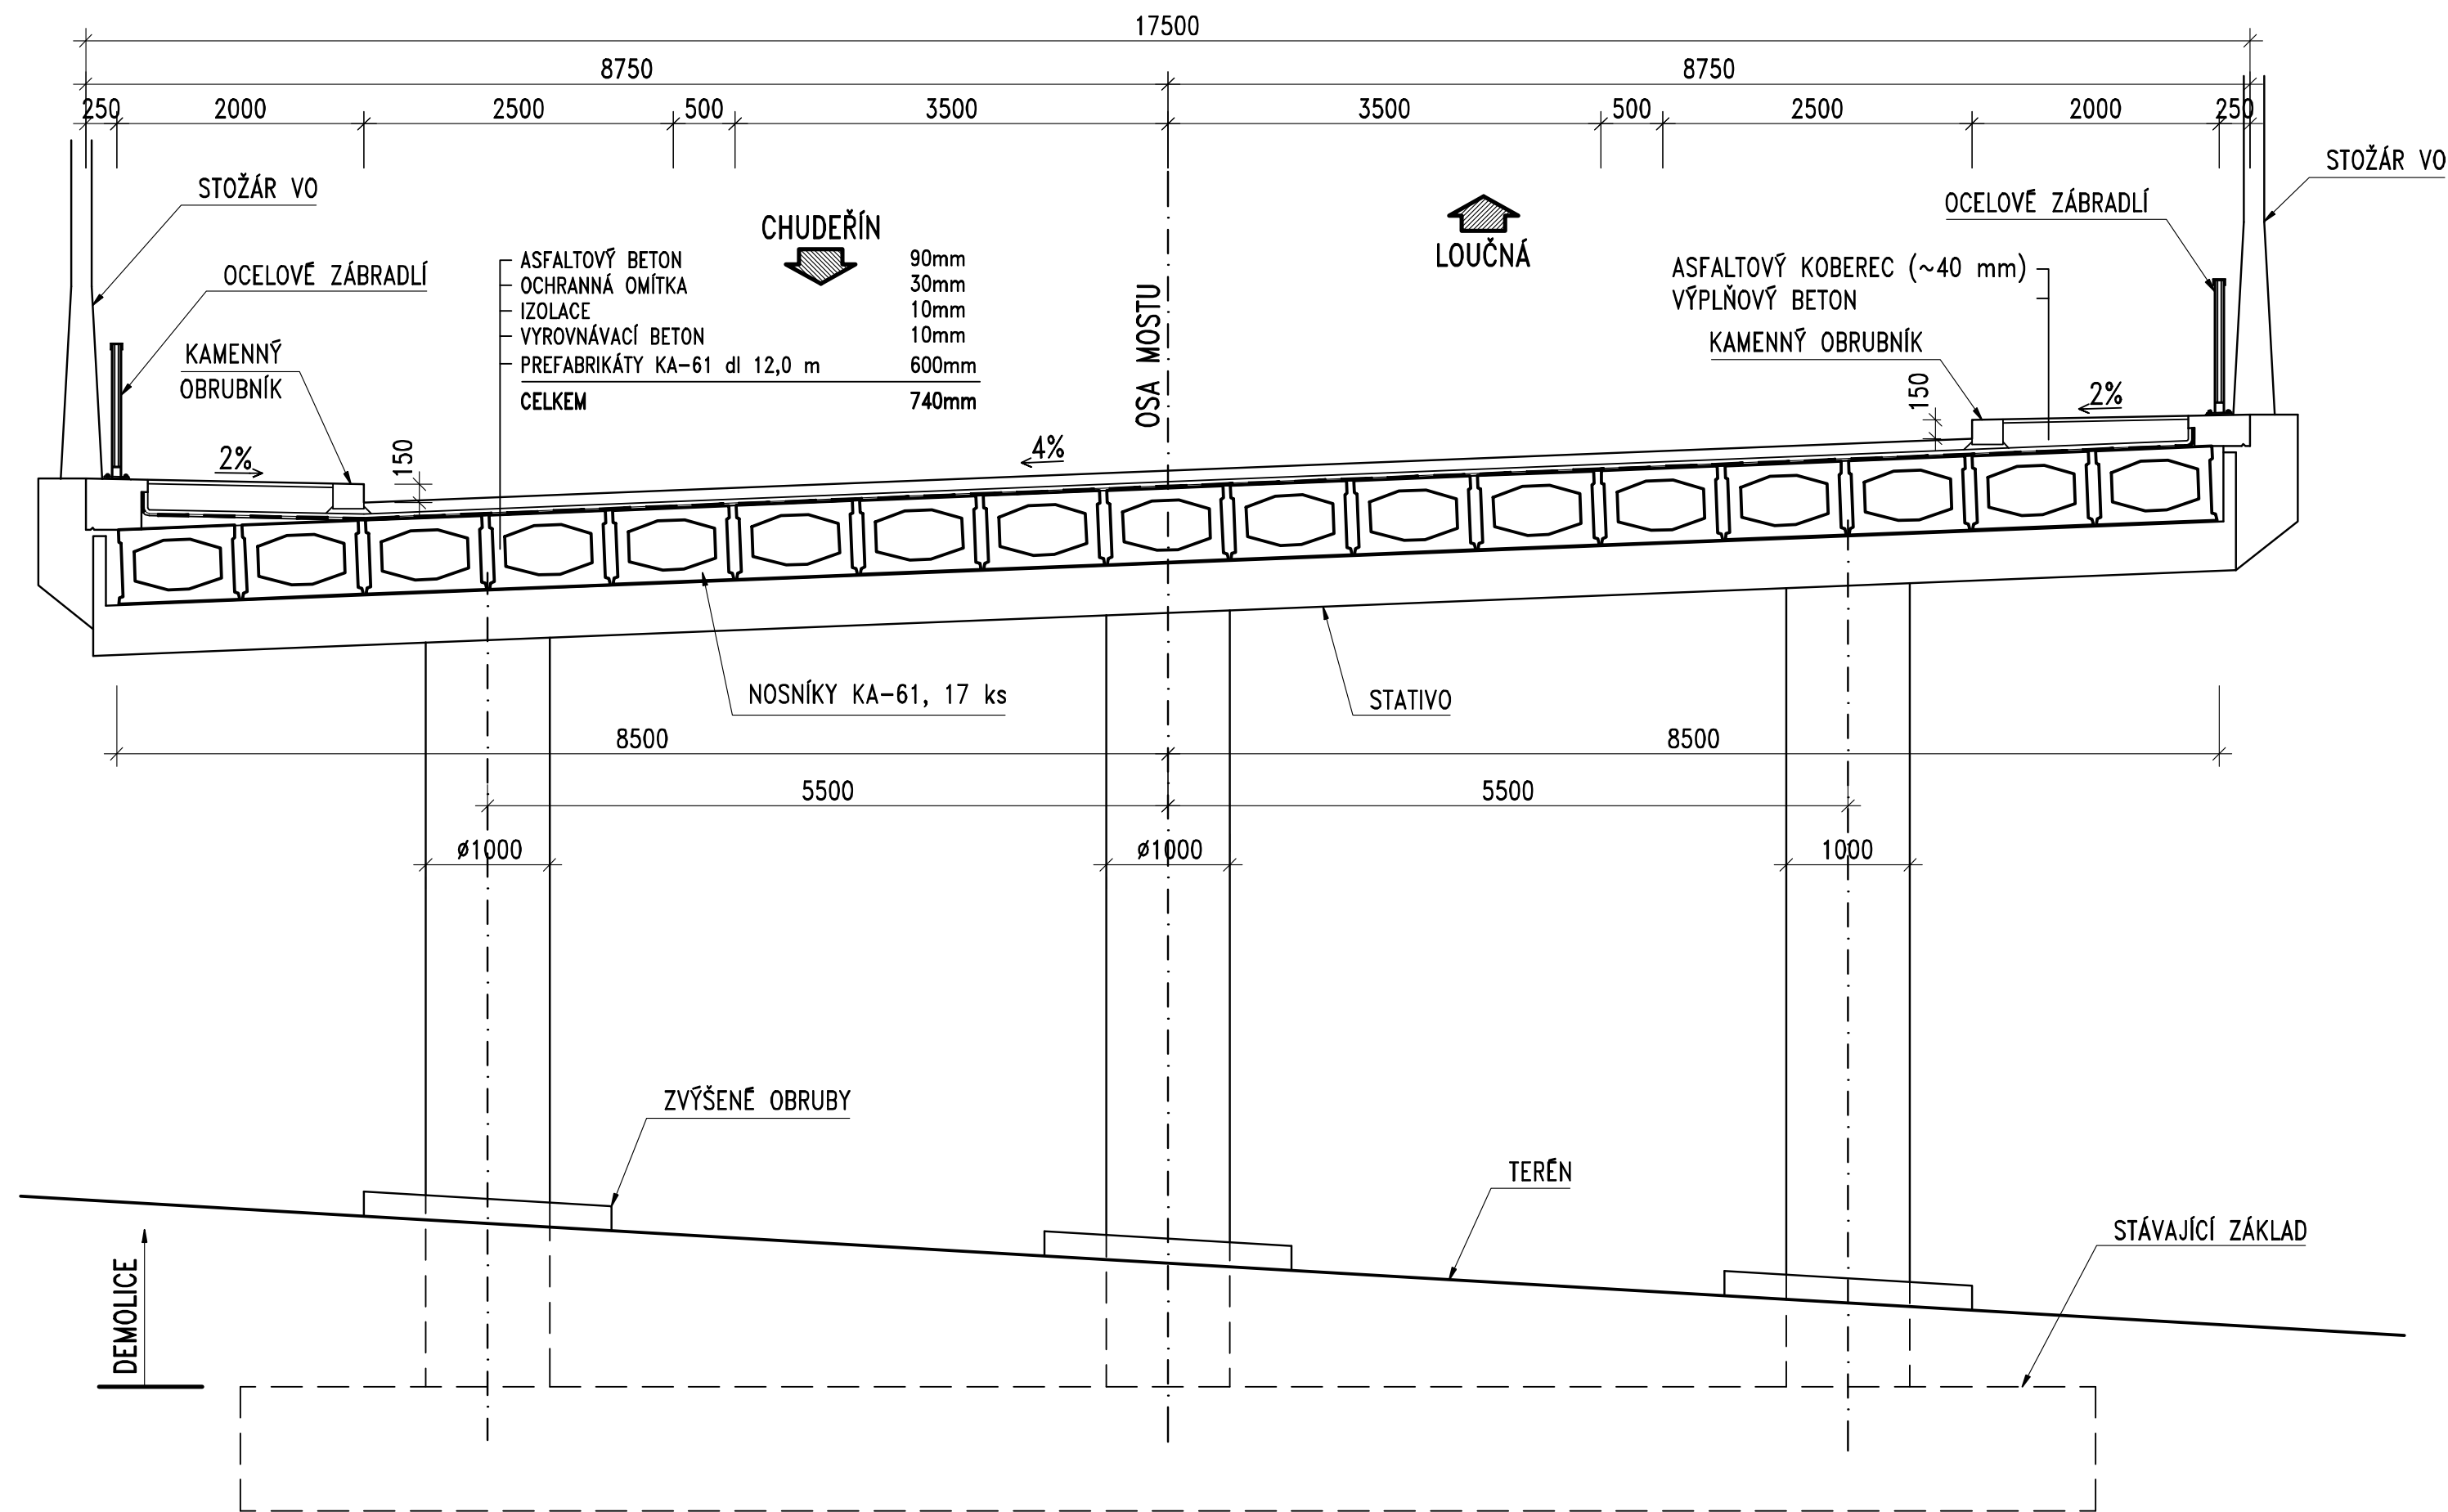

Souřadnicový systém S-JTSK, Výškový systém Bpv			
CHEMINVEST s.r.o., areál CHEMOPETROLU a.s. DS 932, 436 70 Litvínov, tel. 476 164 051			
24 09 33	Ředitel:		CHEMINVEST
	Ing. Pavel MIKULÁŠTÍK	podpis:	
	Vedoucí zakázky:		CHEMINVEST s.r.o., areál CHEMOPETROLU a.s. DS 932, 436 70 Litvínov
	Ing. Jiří ŠAŠEK	podpis:	

Číslo zakázky:	09 085 00	HIP:		PONTEx S.R.O. Praha 4, Bezová 1658, 147 14 tel: +420 244062215 fax: +420 244461038
Schválil:	Ing. Václav HVÍZDAL	Zodp. projektant:	Ing. Petr SOUČEK	
Tech. kontrola:	Ing. Petr DRBOHLAV	Vypracoval:	Ing. Jan BAŽIL	

Objednatel:	MĚSTO LITVÍN OV	Obec:	LITVÍN OV	Kraj:	ŮSTECKÝ
Akce:	REKONSTRUKCE SILNIČNÍHO MOSTU NAD UL. MEZIBOŘSKOU, LITVÍN OV			Datum	Stupeň
				11/2010	PDPS
				Souprava	Č. přílohy
Objekt:	SO 001 DEMOLICE STÁVAJÍCÍHO MOSTU				
Příloha:	PŘÍČNÝ ŘEZ				2